


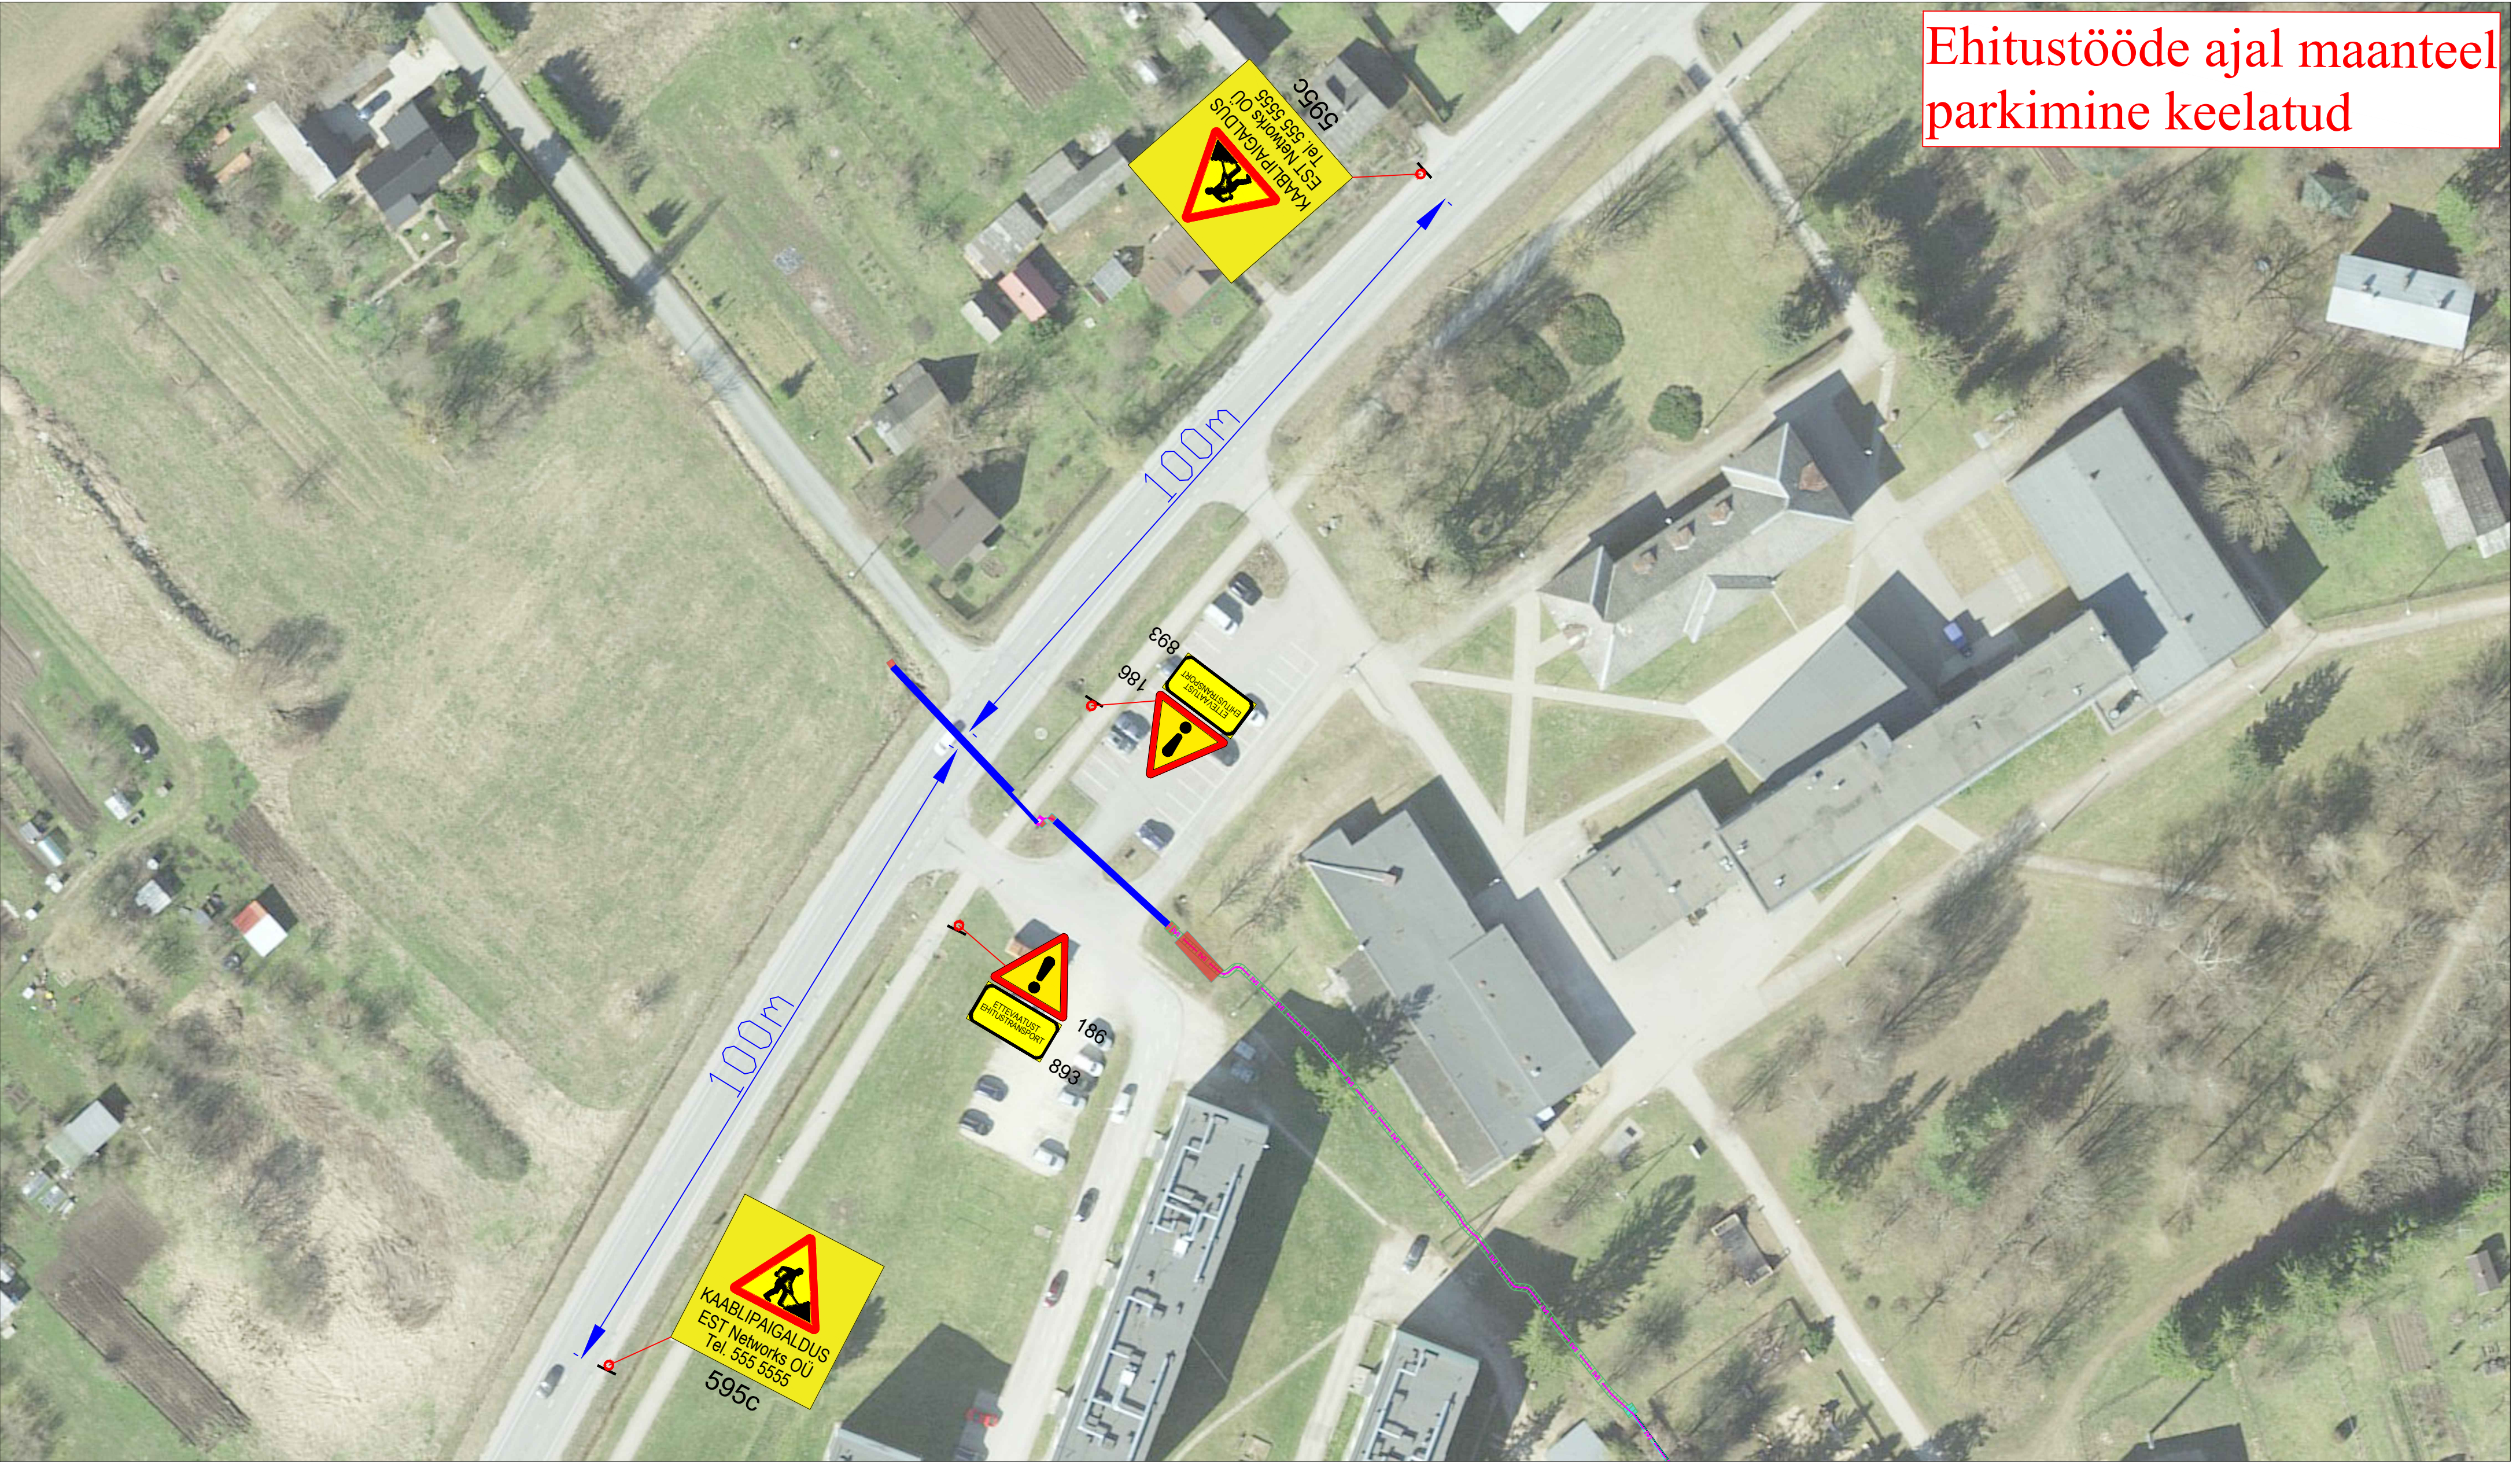

Märkused:

1. Muud olemasolevad liiklusemärgid, mis lähevad vastuollu antud ajutise ehitusaegse liikluseksemiga, tuleb kinni katta.
2. Vajadusel korrigeerida liikluseksem tööetapil olukorra kohaseks.
3. Vajadusel lisada objektile täiendavaid liiklusemärgid.
4. Ajutised ehitusaegsed liiklusemärgid tuleb paigaldada nii, et nad on liiklejale üheselt mõistetavad ja arusaadavad.
5. Tagada kogu ehitustööde vältel ajutiste liiklusemärgide püstiolek ja loetavus.
6. Joonist lugeda märgitud numbrite järgi.

Lisa märkused:

1. Aasta keskmine ööpäevane liiklus 4177
Sõiduaudod ja pakiaudod (%) 95
Veoaudod ja autobussid (%) 2
Autorongid (%) 3
2. Antud asulasisesel lõigul kehtib statsionaarne kiirusepiirang 50 km/h

LEPPEMÄRGID			 Tähe põik 8, Kambja vald, Tartu maakond Telefon: +372 5248 400 E-post: info@lounaliiklus.ee	Projekti nimetus:	Kuupäev 11.03.2025
	Töötsoon		Paigaldatav ajutine liiklusemärk	Objekti asukoht: Puhja alevik, Elva vald	Töö nr: 058/25
	Maakaabel		Olemasolev liiklusemärk	Joonis nr : 1 - (1)	
	Puurimine kinnisel meetodil			Joonis: Ajutine liikluskorralduskeem	Mõotkava
			Koostas: Indrek Vähi	Tellija: Est Networks OÜ	