


Krundi ehitusõigused							
Krundi nr	Soovituslik lähiaadress	Krundi kasutamise sihtotstarve	Krundi pindala (m ²)	Hoonete suurim lubatud arv	Hoonete suurim lubatud ehitisealune pind (m ²)	Hoonete suurim lubatud maksimaalne kõrgus maapinnast (m)	Hoonete maapealse osas suurim lubatud korruselisus
1	Paavli	EP35% MM65%	92550 m ²	10 tk	1300 m ²	8 m	2

Krundi kasutamise piirangud ja ehitusnõuded					
Krundi nr	Soovituslik lähiaadress	Planeeritud parkimis-kohtade arv	Minimaalne tulepüsivus-klass	Kinnistul kehtivad piirangud	Kinnistule planeeritud piirangud
1	Paavli	4	TP3	- riigitee kaitsevöönd - elektri maakaabelliini isiklik kasutusõigus - omapuhasti kuja - imbväljaku kuja - elektri maakaabli kaitsevöönd - veetorustiku kaitsevöönd - kanalisatsioonitorustiku kaitsevöönd - side maakaabli kaitsevöönd - puurkaevu hooldusala - pinnasesse juhtimise imbala mõjuala	- omapuhasti kuja - imbväljaku kuja - elektri maakaabli kaitsevöönd - veetorustiku kaitsevöönd - kanalisatsioonitorustiku kaitsevöönd - side maakaabli kaitsevöönd - pinnasesse juhtimise imbala mõjuala

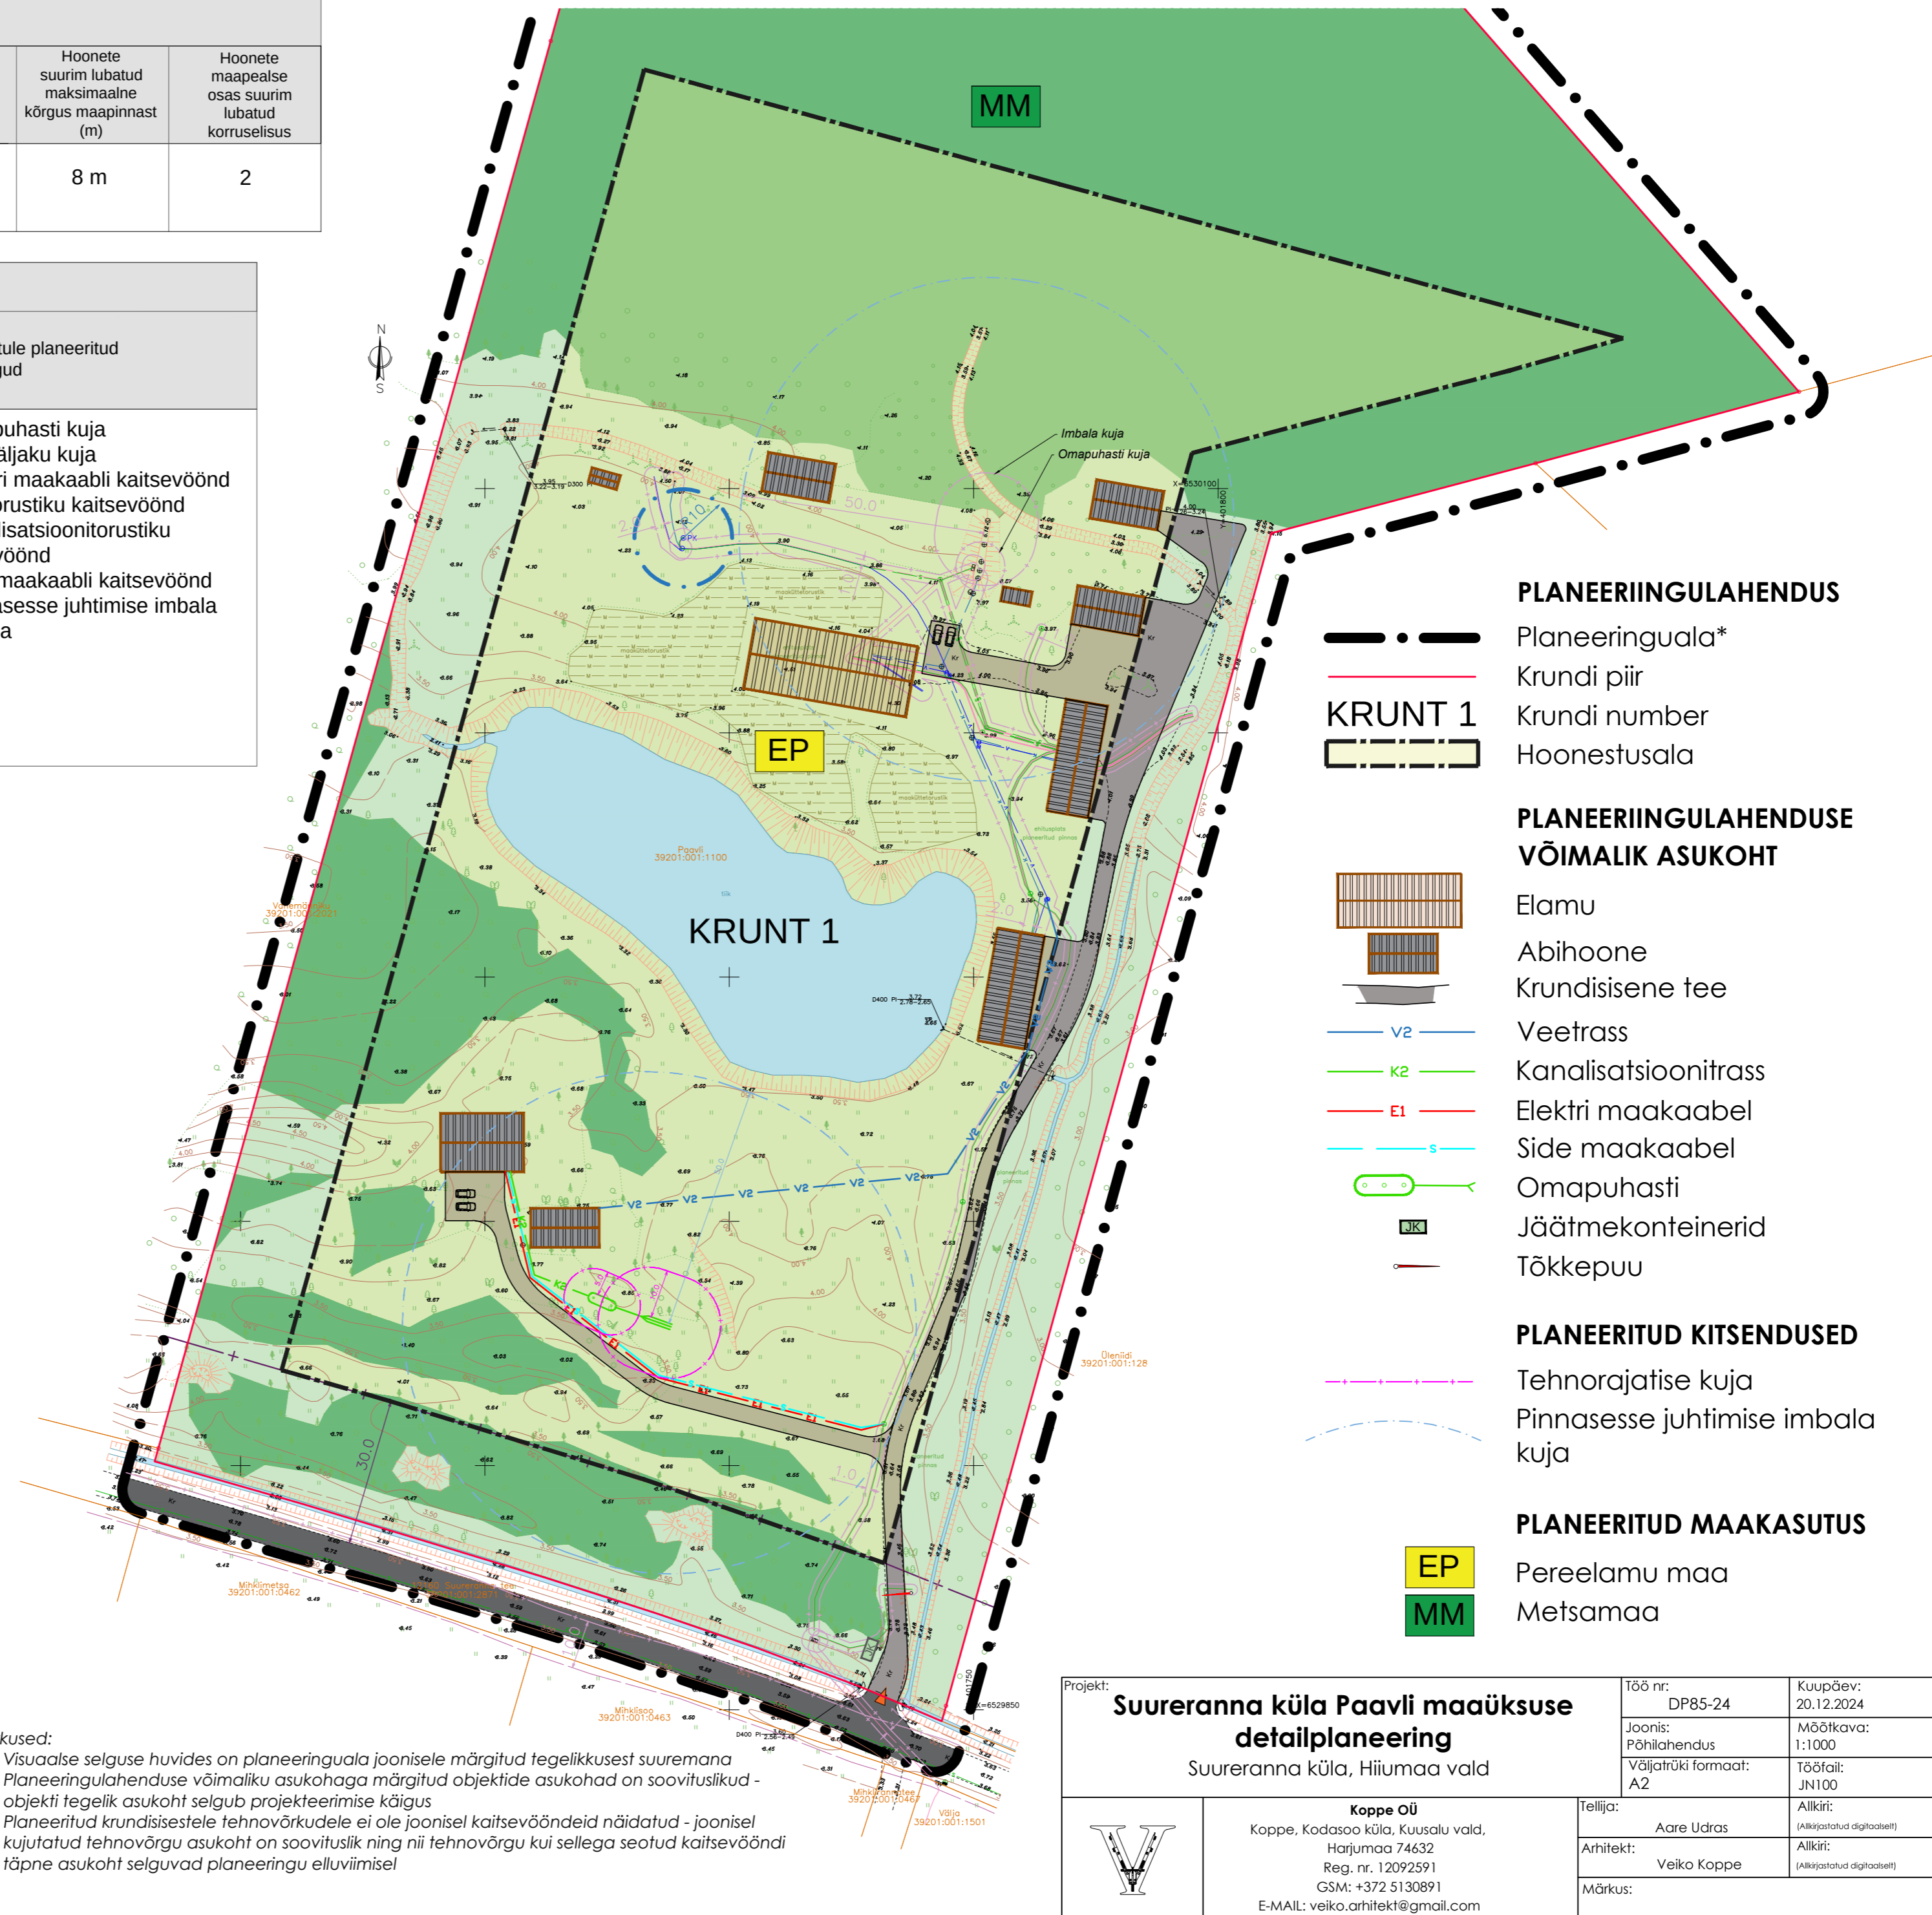

- LEPPEMÄRGID**
- Planeeringuala*
 - Katastriüksuse piir
 - Paavli Katastriüksuse lähiaadress
 - 39201:001:1100 Katastriüksuse tunnus
 - 3.75 Maapinna kõrgusjoon
 - 8.66 Maapinna kõrguspunkt
 - Maapinna reljeef
 - Avaliku kasutusega riigitee
 - Keskpinge maakaabel
 - Madalpinge maakaabel
 - Side maakaabel
 - Kanalisatsioonitrass
 - Veetrass
 - Maakütte kontuur
 - Puurkaev
 - Haljastus, looduslik ala

- KEHTIVAD KITSENDUSED**
- Riigitee kaitsevööndi ulatus
 - Tehnovõrgu või -rajatise kaitsevööndi või kuja ulatus
 - Puurkaevu hooldusala ulatus


- PLANEERINGULAHENDUS**
- Planeeringuala*
 - Krundi piir
 - Krundi number
 - Hoonestusala
- PLANEERINGULAHENDUSE VÕIMALIK ASUKOHT**
- Elamu
 - Abihoone
 - Krundisise tee
 - V2 Veetrass
 - K2 Kanalisatsioonitrass
 - E1 Elektri maakaabel
 - Side maakaabel
 - Omapuhasti
 - Jäätmekonteinerid
 - Tõkkepuu
- PLANEERITUD KITSENDUSED**
- Tehnorajatise kuja
 - Pinnasesse juhtimise imbala kuja
- PLANEERITUD MAAKASUTUS**
- EP Pereelamu maa
 - MM Metsamaa

Märkused:

* Visuaalse selguse huvides on planeeringuala joonisele märgitud tegelikkusest suuremana

** Planeeringulahenduse võimaliku asukohaga märgitud objektide asukohad on soovituslikud - objekti tegelik asukoht selgub projekteerimise käigus

*** Planeeritud krundisistestele tehnovõrkudele ei ole joonisel kaitsevööndeid näidatud - joonisel kujutatud tehnovõrgu asukoht on soovituslik ning nii tehnovõrgu kui sellega seotud kaitsevööndi täpne asukoht selguvad planeeringu elluviimisel

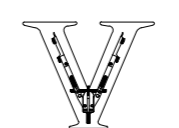Projekt: Suureranna küla Paavli maaüksuse detailplaneering Suureranna küla, Hiiumaa vald	Töö nr:	DP85-24	Kuupäev:	20.12.2024
	Joonis:	Põhilahendus	Möötkava:	1:1000
	Väljatrüki formaat:	A2	Tööfail:	JN100
 Koppe OÜ Koppe, Kodasoo küla, Kuusalu vald, Harjumaa 74632 Reg. nr. 12092591 GSM: +372 5130891 E-MAIL: veiko.arhitekt@gmail.com	Tellijä:	Aare Udras	Allkirj:	(Allkõrstatud digitaalselt)
	Arhitekt:	Veiko Koppe	Allkirj:	(Allkõrstatud digitaalselt)
	Märkus:			