


Kohaliku geodeetilise v?rgu punkt nr. 14 (liik GPS) Toru, t??p 2011 maapinnaga tasa. NB! Maa-ameti kodulehel esitatud k?rgus 63.306 on +0.113 m v?le, looditud k?rgus on 63.193 m (l?htereeper SRP 313)

TEE 20144 UUSK?LA
TEE (P?pl?tm)

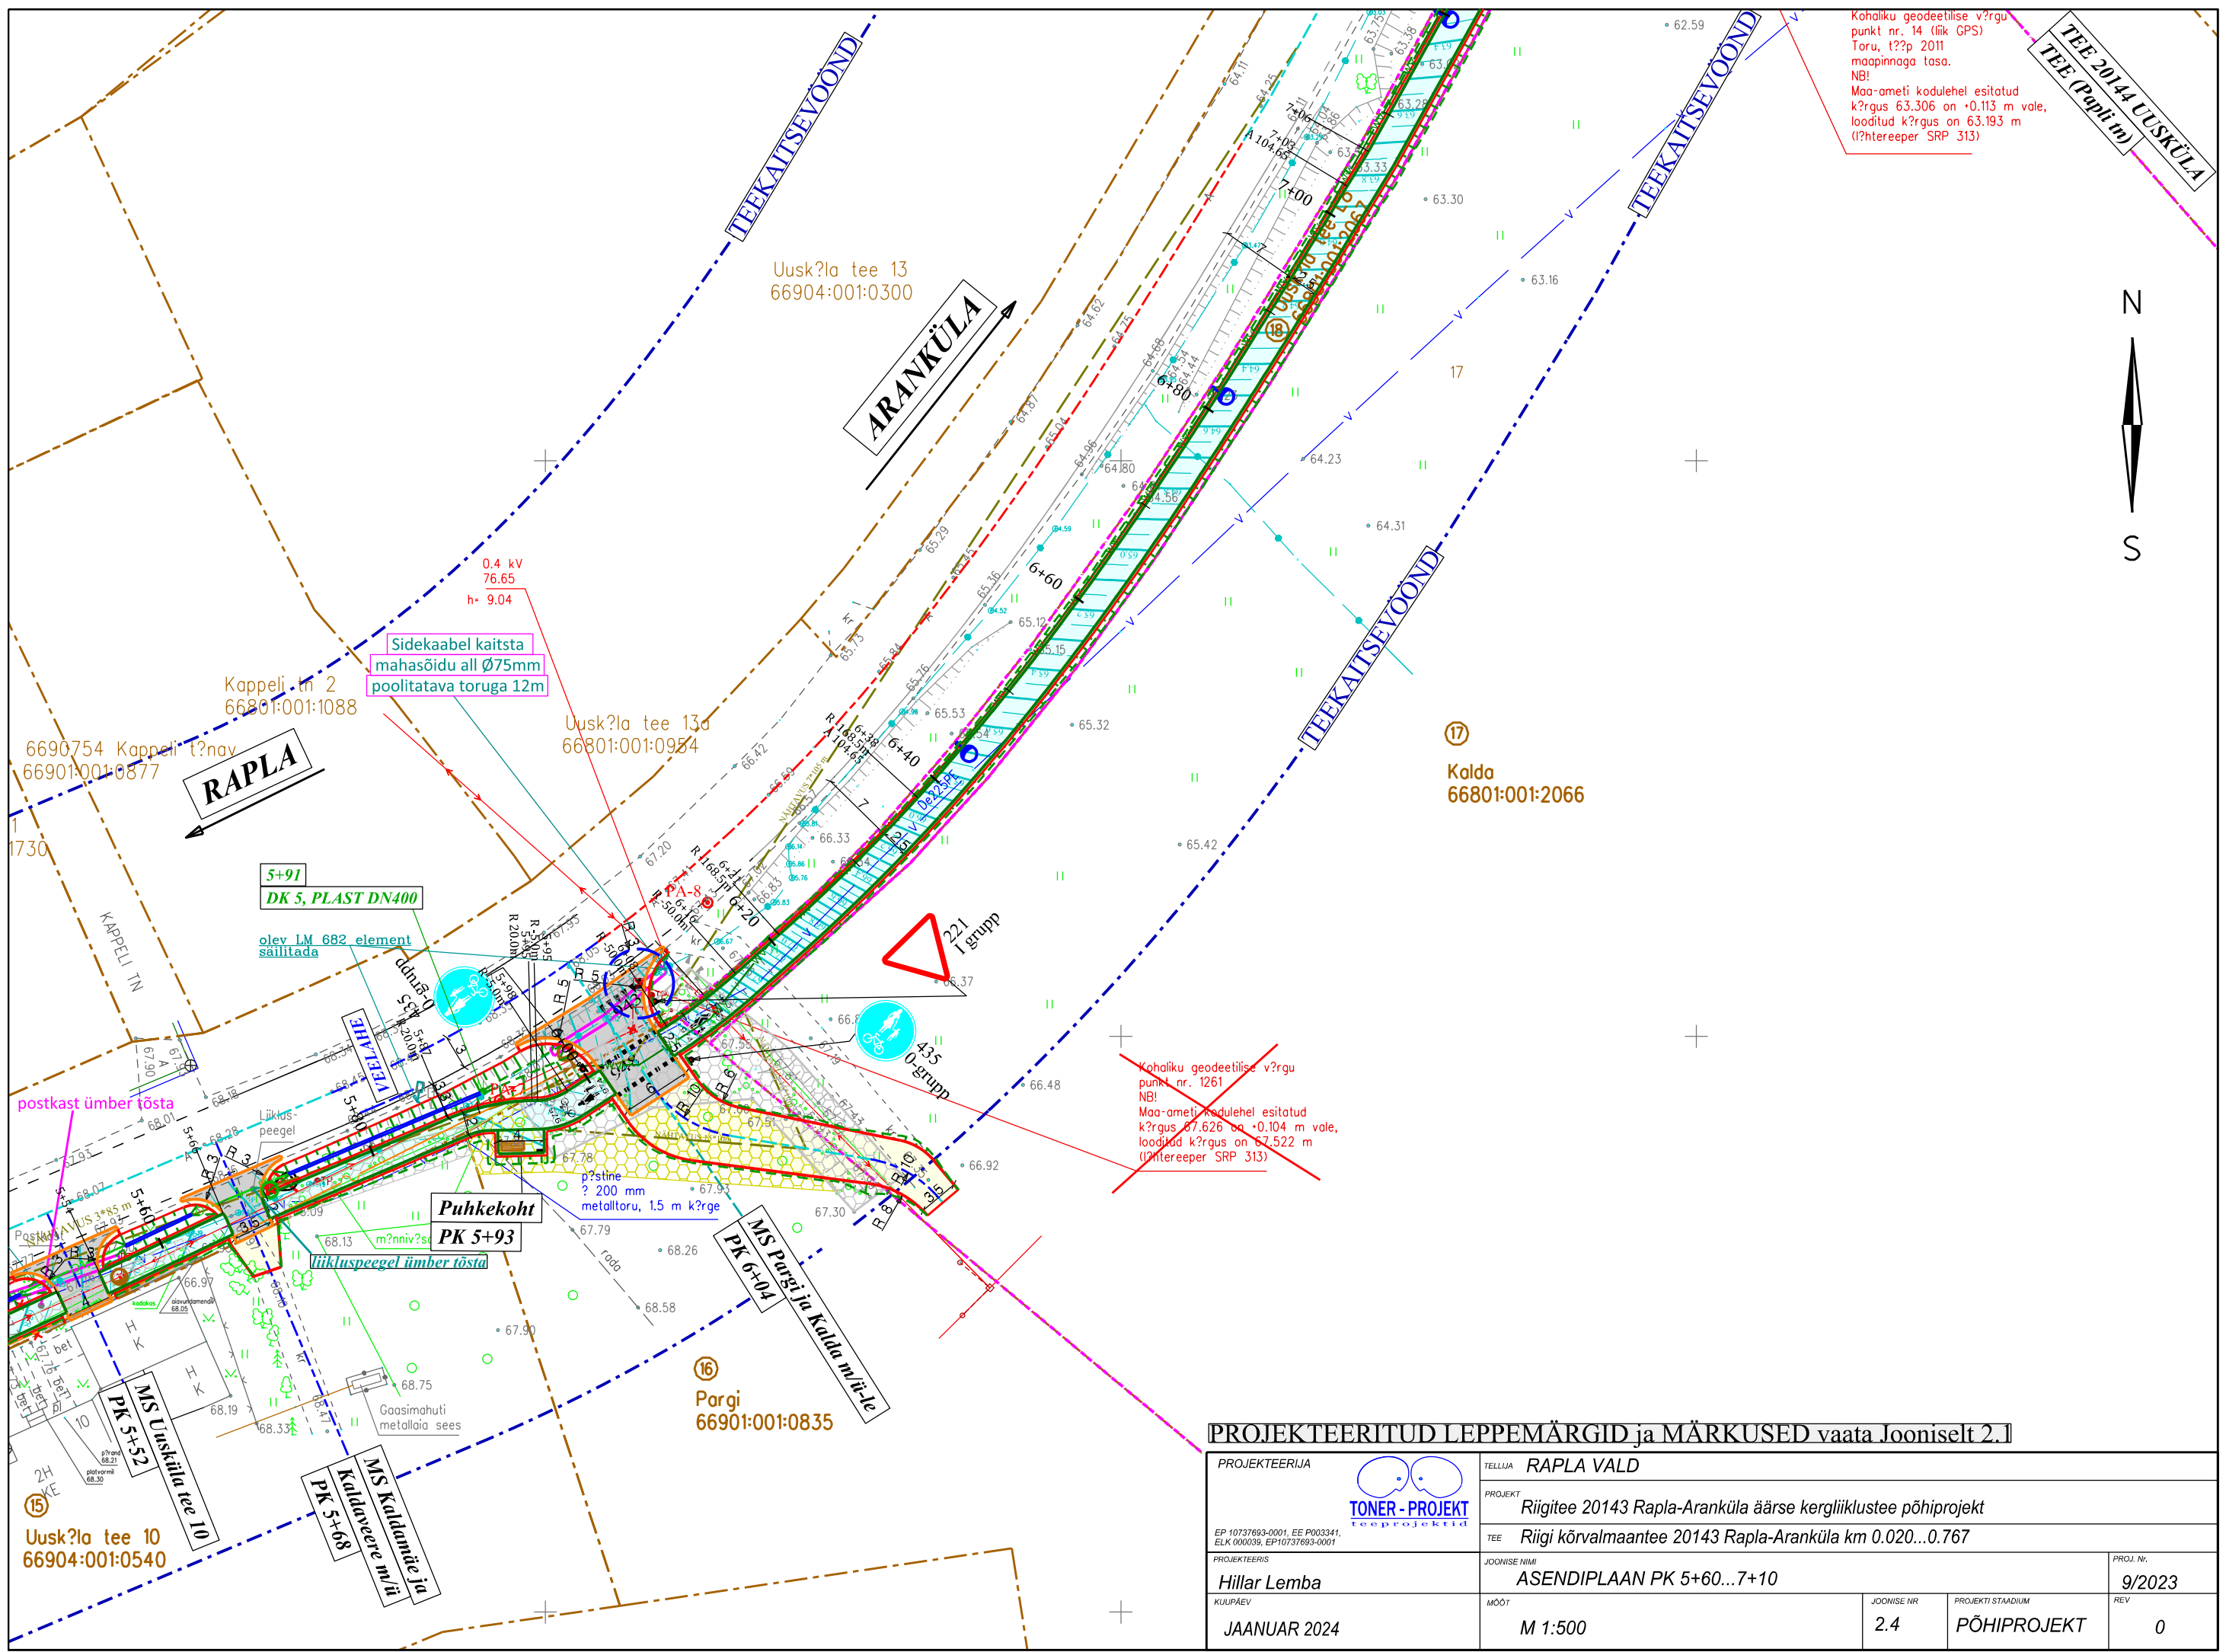

Kohaliku geodeetilise v?rgu punkt nr. 1261 NB! Maa-ameti kodulehel esitatud k?rgus 67.626 on +0.104 m v?le, looditud k?rgus on 67.522 m (l?htereeper SRP 313)

PROJEKTEERITUD LEPPEM?RGID ja M?RKUSED vaata Jooniselt 2.1

PROJEKTEERIJAS TONER - PROJEKT tee projektid	TELLIJAS RAPLA VALD
PROJEKT Riigitee 20143 Rapla-Arank?la ?arse kergliiklustee p?hiprojekt	PROJ. NR. 9/2023
TEE Riigi k?rvalmaantee 20143 Rapla-Arank?la km 0.020...0.767	REV 0
PROJEKTEERIS Hillar Lemba	JOONISE NIMI ASENDIPLAAN PK 5+60...7+10
KUUP?AEV JAANUAR 2024	MO?T M 1:500
	JOONISE NR 2.4
	PROJEKTI STAADIUM P?HIPROJEKT