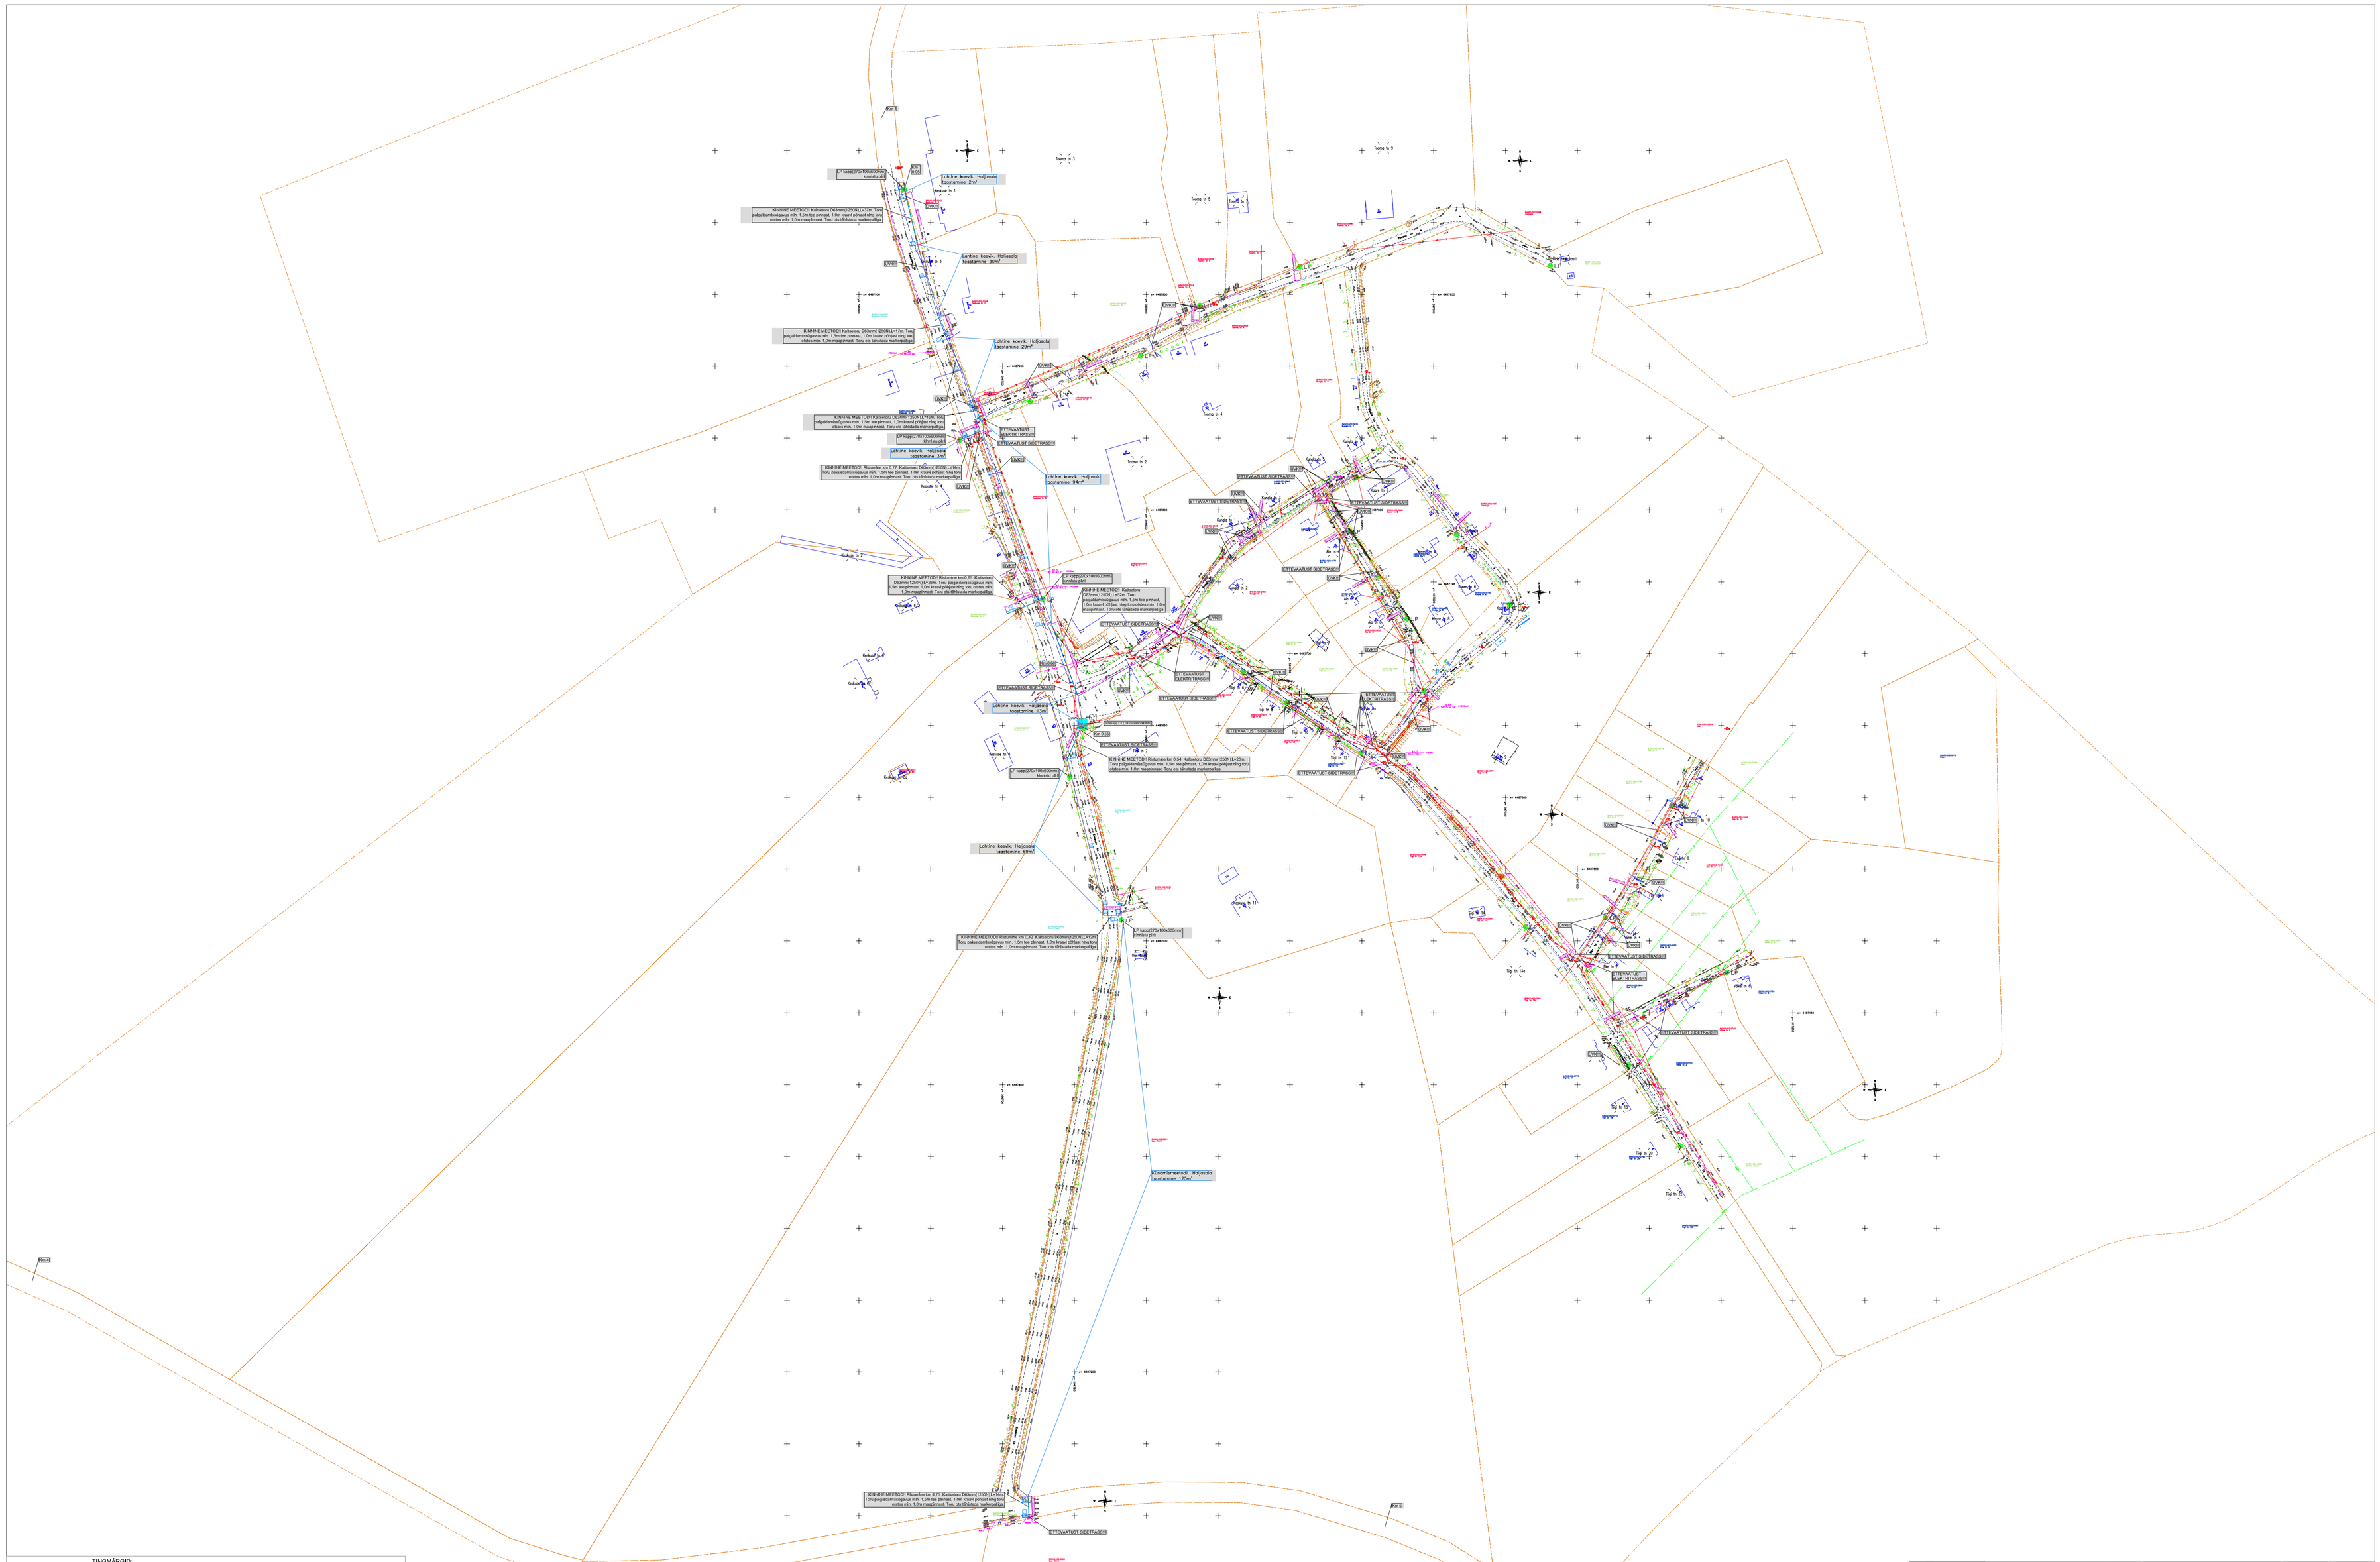
LP kaapel 2x10x50x50mm kinnitus pildi
KINNINE MEETOD! Kaitsetoru D63mm(120ORL)+31m. Toru paigaldamisüleguva mtill. 1,5m tee pinnast, 1,0m kraavi põhjast ning toru otsas min. 1,0m maapinnast. Toru ots läbistada markerpaiga.
Lahtine kaevik. Hõlpsasti taastatamine 2m²
Lahtine kaevik. Hõlpsasti taastatamine 30m²
KINNINE MEETOD! Kaitsetoru D63mm(120ORL)+41m. Toru paigaldamisüleguva mtill. 1,5m tee pinnast, 1,0m kraavi põhjast ning toru otsas min. 1,0m maapinnast. Toru ots läbistada markerpaiga.
Lahtine kaevik. Hõlpsasti taastatamine 28m²
KINNINE MEETOD! Kaitsetoru D63mm(120ORL)+18m. Toru paigaldamisüleguva mtill. 1,5m tee pinnast, 1,0m kraavi põhjast ning toru otsas min. 1,0m maapinnast. Toru ots läbistada markerpaiga.
LP kaapel 2x10x50x50mm kinnitus pildi
Lahtine kaevik. Hõlpsasti taastatamine 3m²
KINNINE MEETOD! Risturõhe km 0,97 Kaitsetoru D63mm(120ORL)+18m. Toru paigaldamisüleguva mtill. 1,5m tee pinnast, 1,0m kraavi põhjast ning toru otsas min. 1,0m maapinnast. Toru ots läbistada markerpaiga.
Lahtine kaevik. Hõlpsasti taastatamine 94m²
KINNINE MEETOD! Risturõhe km 0,60 Kaitsetoru D63mm(120ORL)+18m. Toru paigaldamisüleguva mtill. 1,5m tee pinnast, 1,0m kraavi põhjast ning toru otsas min. 1,0m maapinnast. Toru ots läbistada markerpaiga.
LP kaapel 2x10x50x50mm kinnitus pildi
KINNINE MEETOD! Kaitsetoru D63mm(120ORL)+18m. Toru paigaldamisüleguva mtill. 1,5m tee pinnast, 1,0m kraavi põhjast ning toru otsas min. 1,0m maapinnast. Toru ots läbistada markerpaiga.
Lahtine kaevik. Hõlpsasti taastatamine 1,5m²
LP kaapel 2x10x50x50mm kinnitus pildi
KINNINE MEETOD! Risturõhe km 0,42 Kaitsetoru D63mm(120ORL)+18m. Toru paigaldamisüleguva mtill. 1,5m tee pinnast, 1,0m kraavi põhjast ning toru otsas min. 1,0m maapinnast. Toru ots läbistada markerpaiga.
Lahtine kaevik. Hõlpsasti taastatamine 18m²
LP kaapel 2x10x50x50mm kinnitus pildi
KINNINE MEETOD! Risturõhe km 0,21 Kaitsetoru D63mm(120ORL)+18m. Toru paigaldamisüleguva mtill. 1,5m tee pinnast, 1,0m kraavi põhjast ning toru otsas min. 1,0m maapinnast. Toru ots läbistada markerpaiga.
Kõnnitee/omaetee taastamine 12m²
KINNINE MEETOD! Risturõhe km 0,00 Kaitsetoru D63mm(120ORL)+18m. Toru paigaldamisüleguva mtill. 1,5m tee pinnast, 1,0m kraavi põhjast ning toru otsas min. 1,0m maapinnast. Toru ots läbistada markerpaiga.
Toma lk 1
Toma lk 2
Toma lk 3
Toma lk 4
Toma lk 5
Toma lk 6
Toma lk 9
Kaupo lk 1
Kaupo lk 2
Kaupo lk 3
Kaupo lk 4
Kaupo lk 5
Kaupo lk 6
