
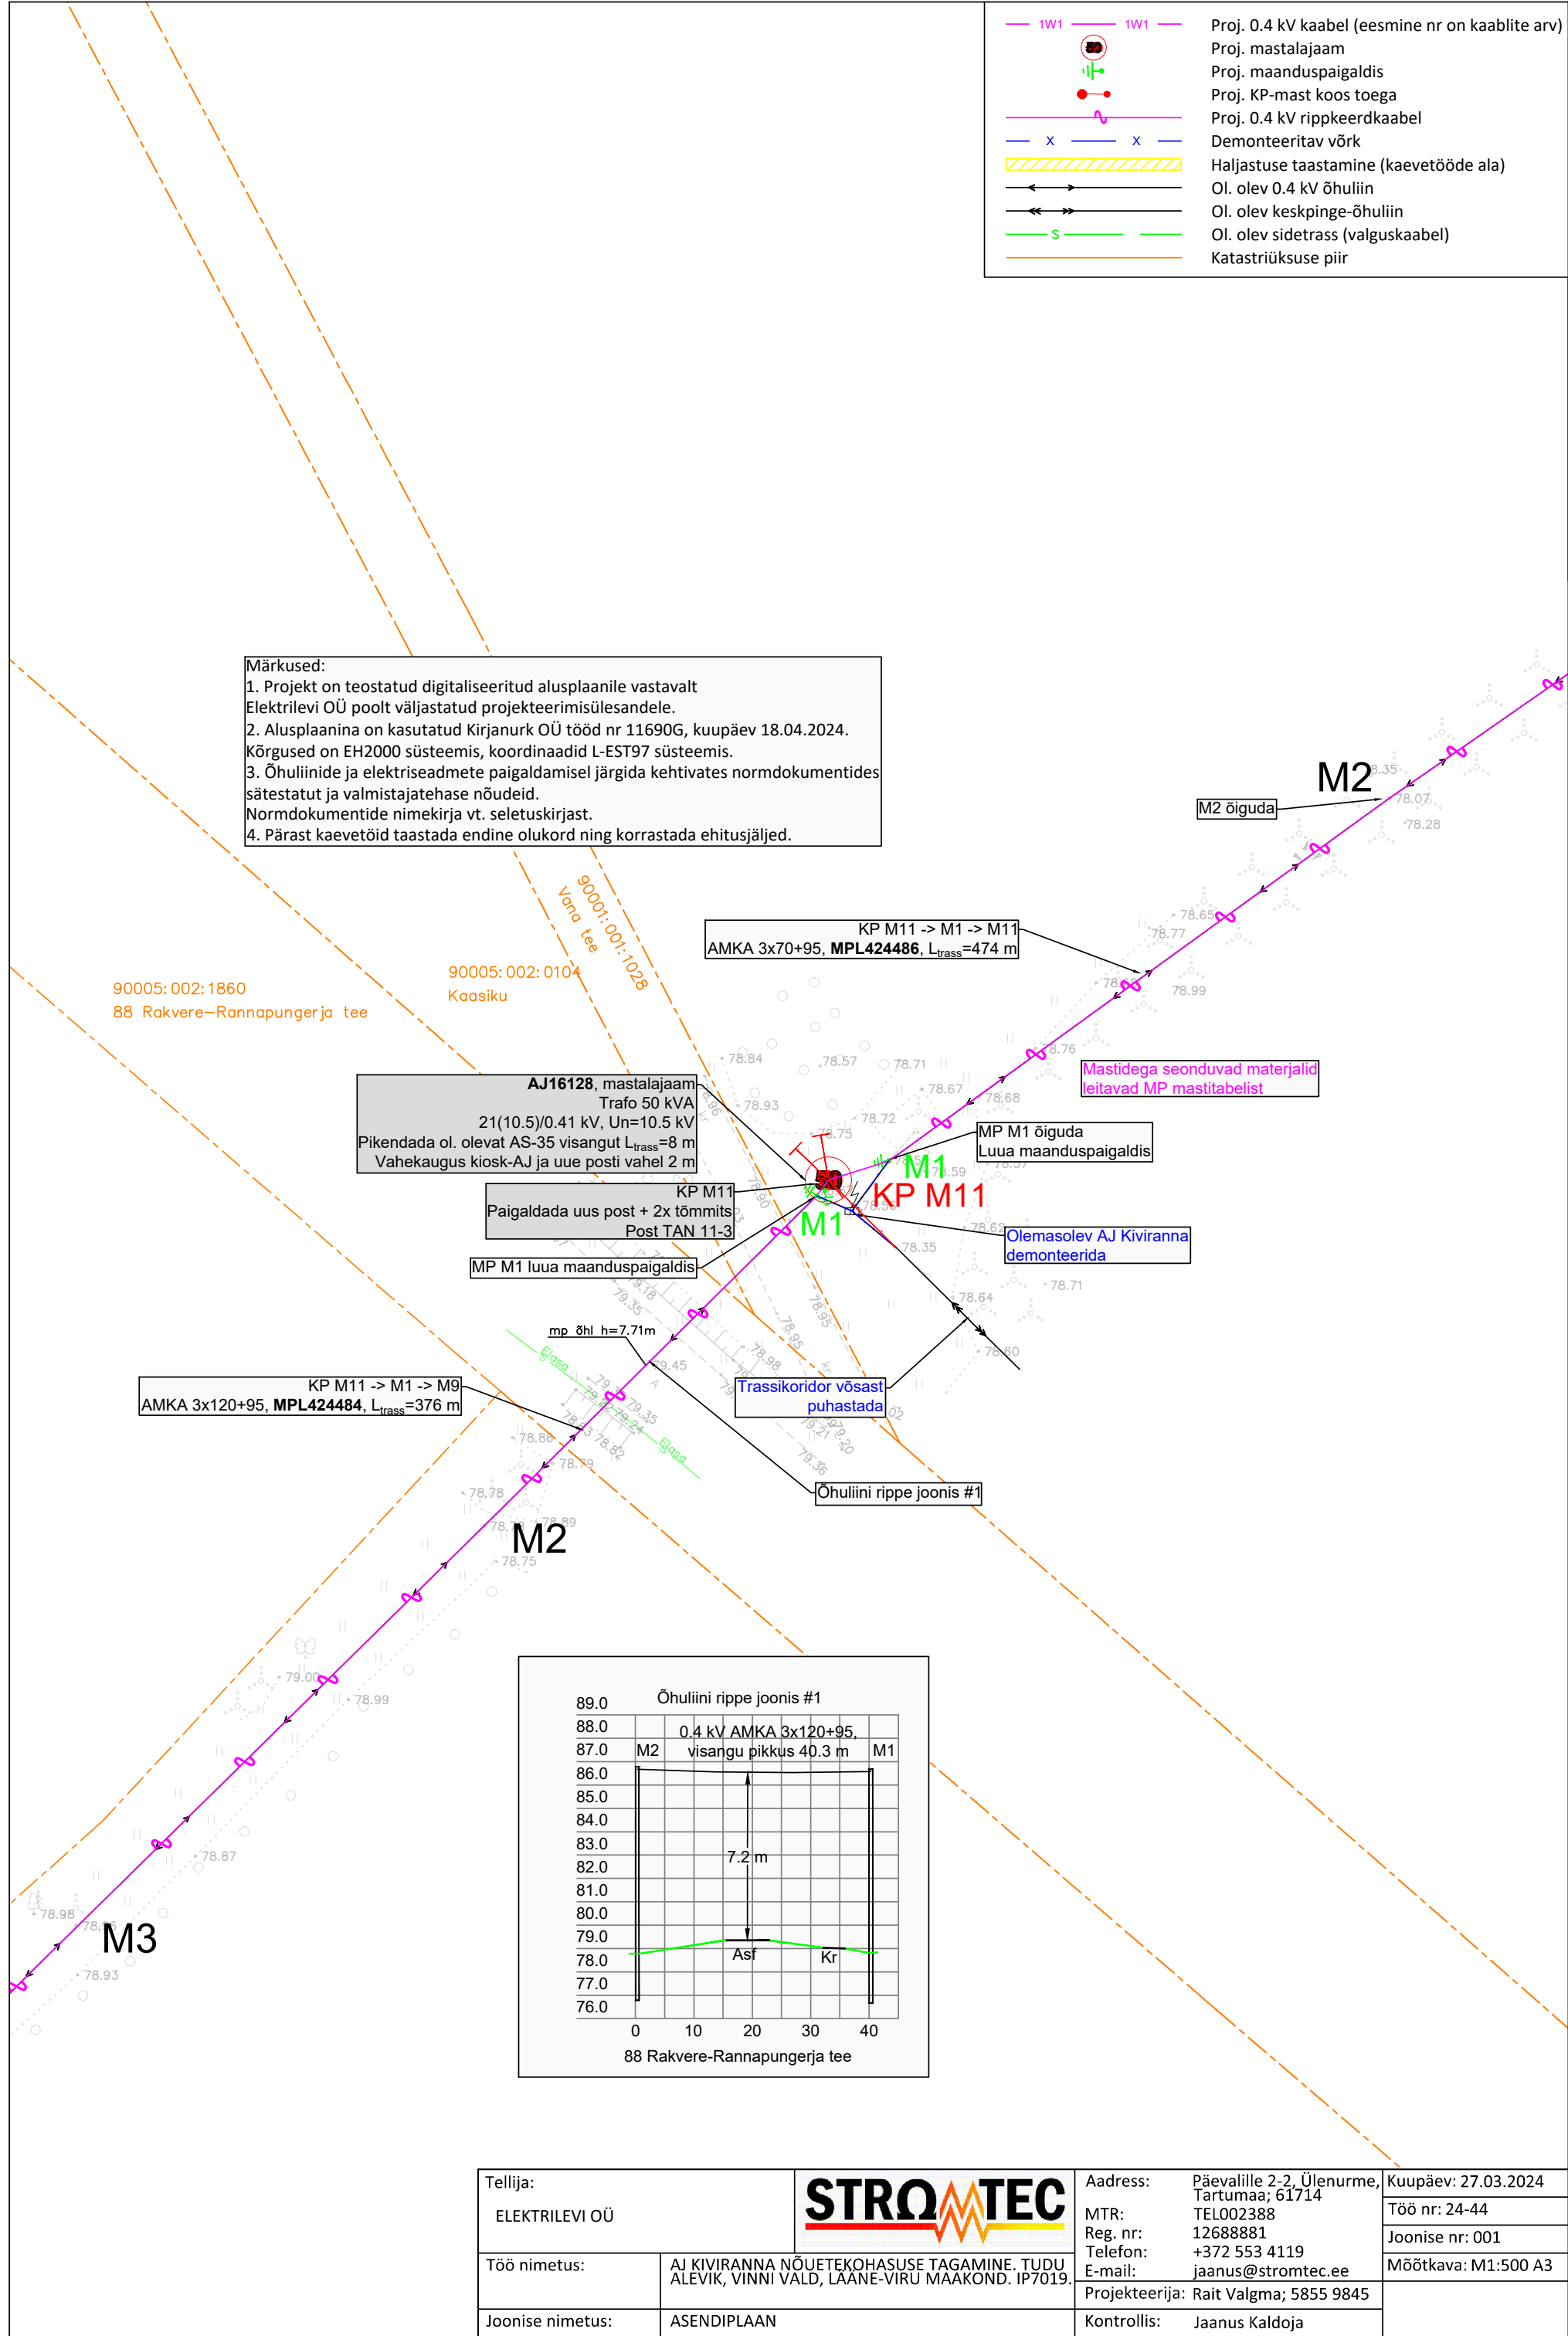

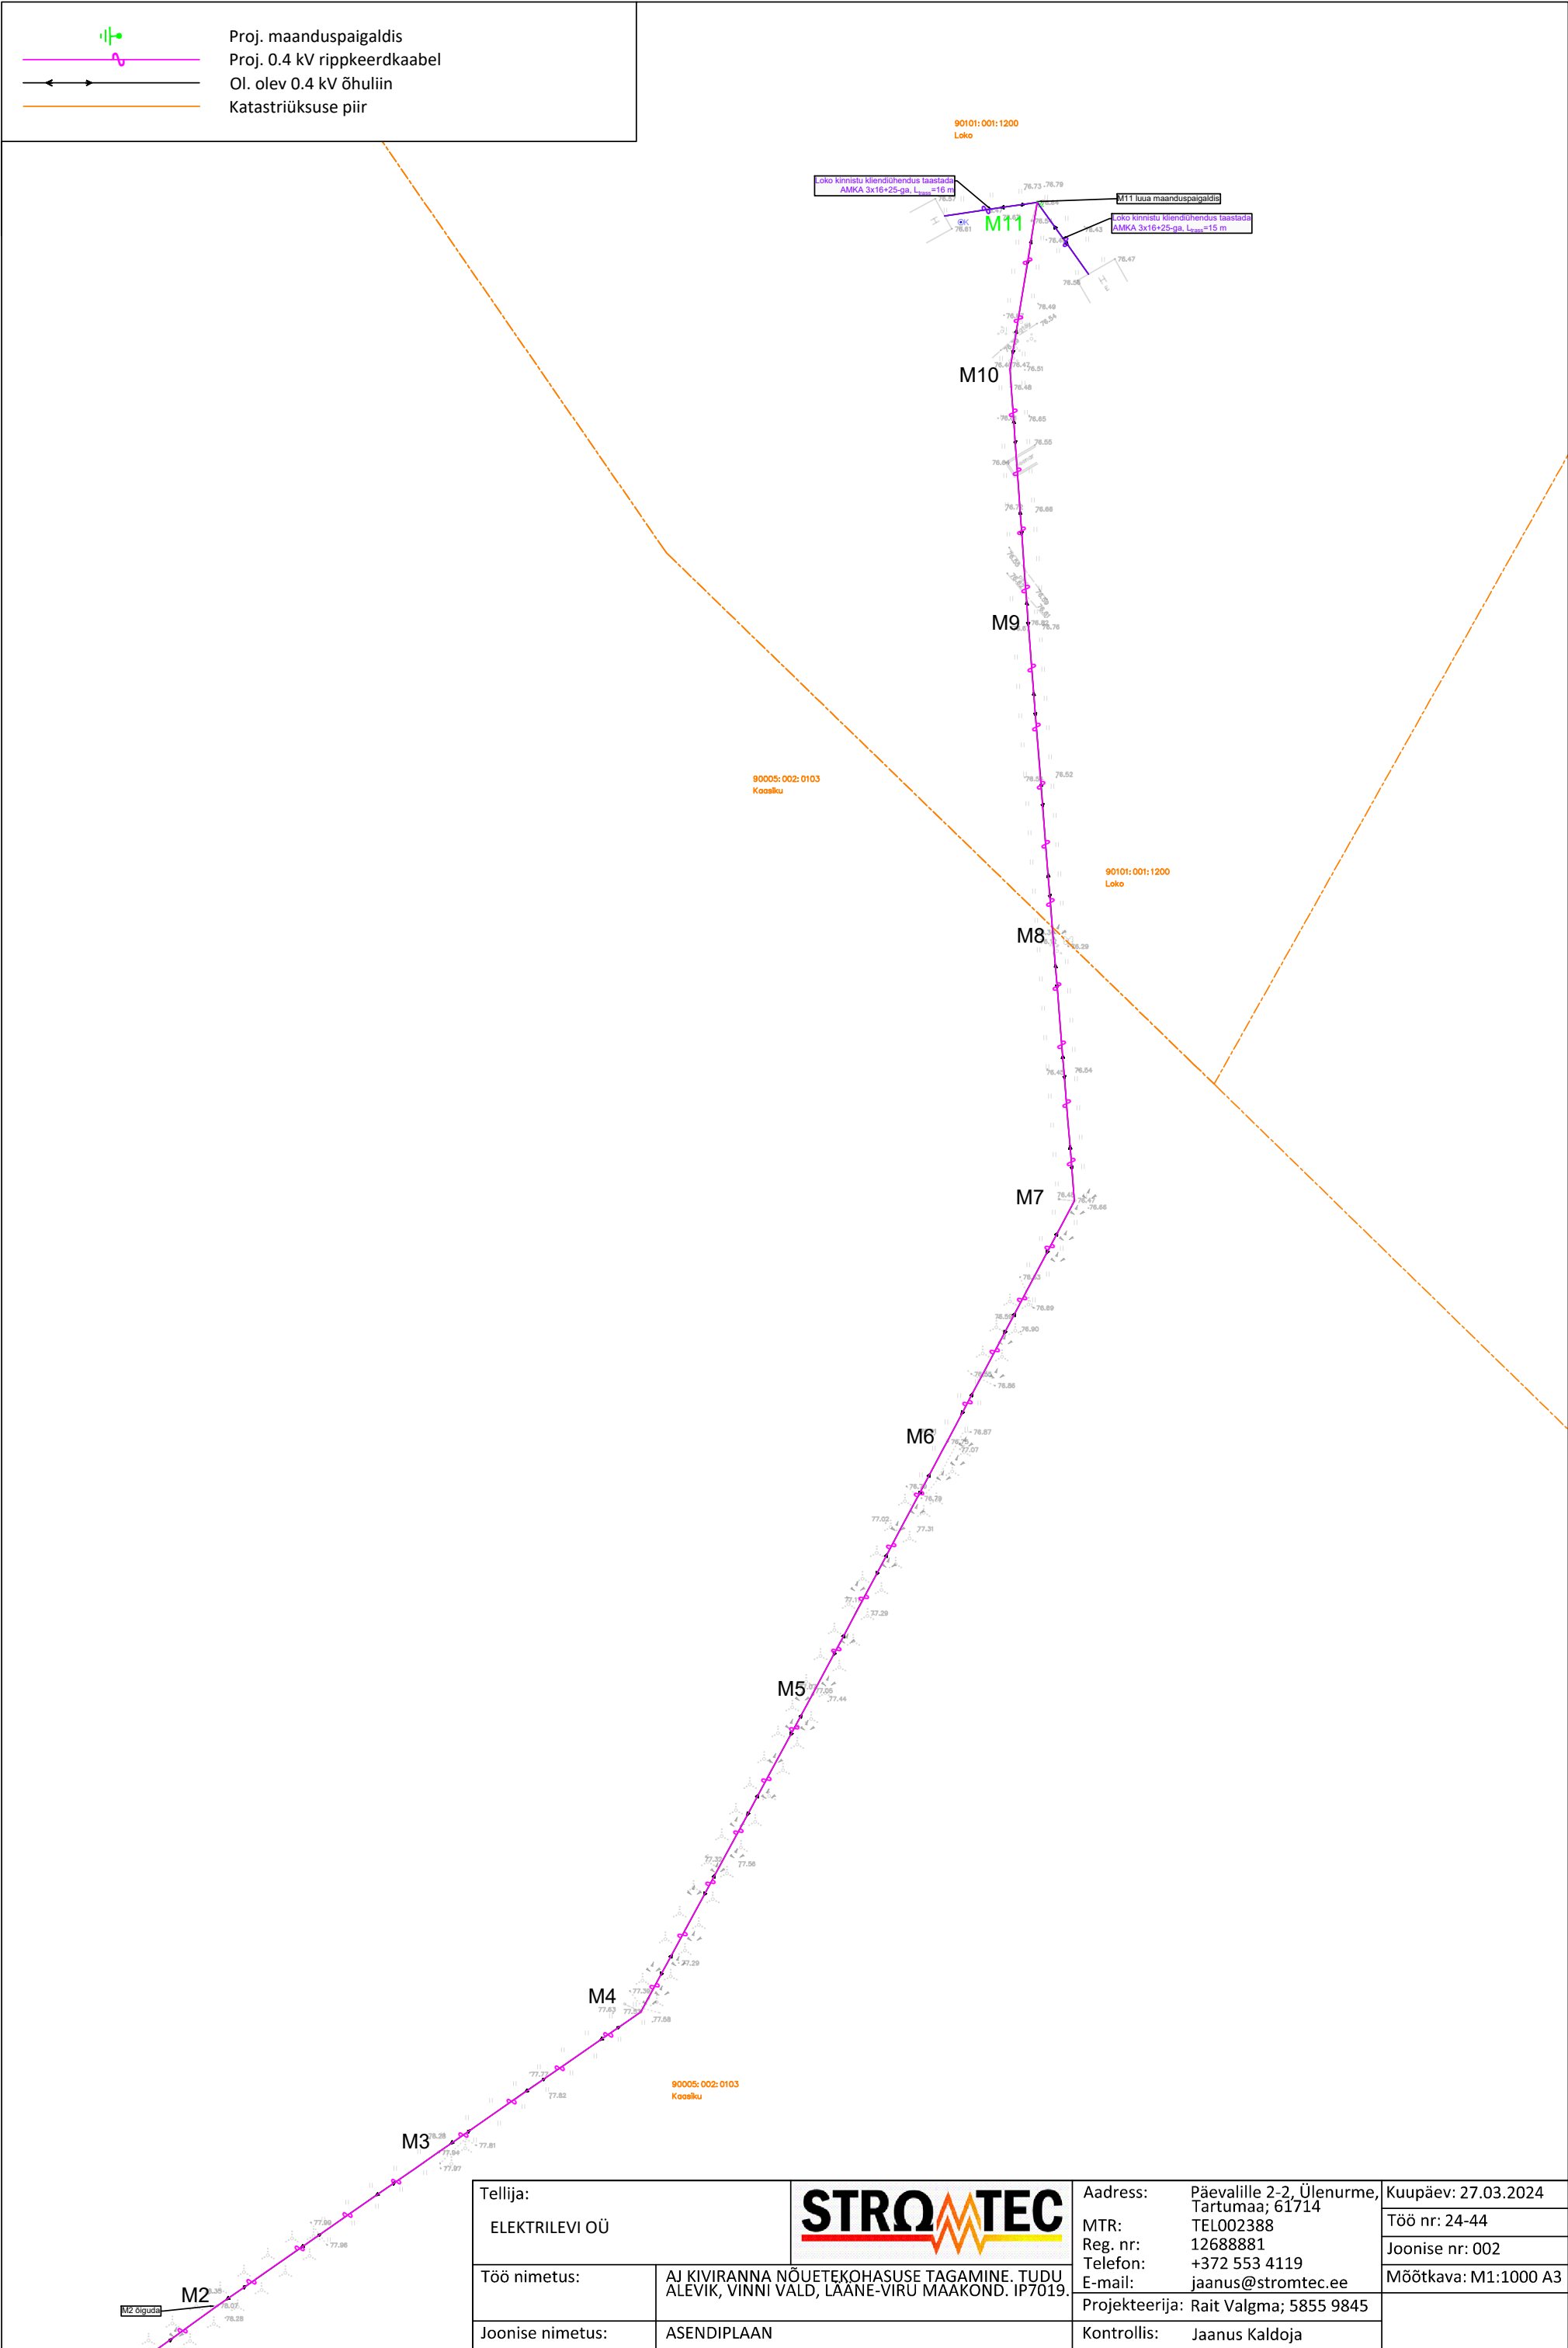
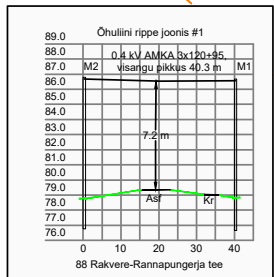
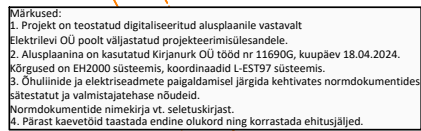



Tellija: ELEKTRILEVI OÜ			Address: Paevalille 2-2, Ülenurme, Tartumaa; 61714 MTR: TEL002388 Reg. nr: 12688881 Telefon: +372 553 4119 E-mail: jaanus@stromtec.ee Projekteerija: Rait Valgma; 5855 9845		Kuupäev: 27.03.2024
Töö nimetus:	AJ KIVIRANNA NÕUETEKOHASUSE TAGAMINE. TUDU ALEVIK, VINNI VALD, LÄÄNE-VIRU MAAKOND. IP7019.				Töö nr: 24-44 Joonise nr: 00Y
Joonise nimetus:	ÜLDASENDIPLAAN				Mõõtka: M1:3000 A2
			Kontrollis: Jaanus Kaldoja		



Tellija: ELEKTRILEVI OÜ			Address: Päävalille 2-2, Ülenurme, Tartumaa; 61714	Kuupäev: 27.03.2024
			MTR: TEL002388	Töö nr: 24-44
			Reg. nr: 12688881	Joonise nr: 001
			Telefon: +372 553 4119 E-mail: jaanus@stromtec.ee	Mõõtkava: M1:500 A3
Töö nimetus:	AJ KIVIRANNA NÕUETEKOHASUSE TAGAMINE. TUDU ALEVIK, VINNI VALD, LÄÄNE-VIRU MAAKOND. IP7019.		Projekteerija: Rait Valgma; 5855 9845	
Joonise nimetus:	ASENDIPLAAN		Kontrollis: Jaanus Kaldoja	





Tellija: ELEKTRILEVI OÜ			Address: Päevalille 2-2, Ülenurme, Tartumaa; 61714		Kuupäev: 27.03.2024
Töö nimetus: AJ KIVIRANNA NÕUETEKOHASUSE TAGAMINE. TUDU ALEVIK, VINNI VALD, LÄÄNE-VIRU MAAKOND. IP7019.			MTR: TEL002388		Töö nr: 24-44
			Reg. nr: 12688881		Joonise nr: 003
			Telefon: +372 553 4119		Mõõtkava: M1:1000 A3
E-mail: jaanus@stromtec.ee					
Joonise nimetus:	ASENDIPLAAN		Projektteerija: Rait Valgma; 5855 9845		
			Kontrollis: Jaanus Kaldoja		

Proj. maanduspaigaldis

Proj. MP-mast koos toega

Proj. 0.4 kV rippkeerdkaabel

Demonteeritav võrk

Ol. olev 0.4 kV õhuliin

Ol. olev 0.4 kV kaabel

Katastriüksuse piir

Tellija:		STROMTEC	Aadress: Päevalille 2-2, Ülenurme, Tartumaa; 61714	Kuupäev: 27.03.2024	
ELEKTRILEVI OÜ					
Töö nimetus:	AJ KIVIRANNA NÕUETEKOHASUSE TAGAMINE. TUDU ALEVIK, VINNI VALD, LÄÄNE-VIRU MAAKOND. IP7019.		MTR: TEL002388	Töö nr: 24-44	
			Reg. nr: 12688881	Joonise nr: 004	
Joonise nimetus:	ASENDIPLAAN		Telefon: +372 553 4119	Mõõtkava: M1:1000 A3	
			E-mail: jaanus@stromtec.ee		
		Projekteerija: Rait Valgma; 5855 9845			
		Kontrollis: Jaanus Kaldoja			

