



42 m kõrgune RADARIMAST

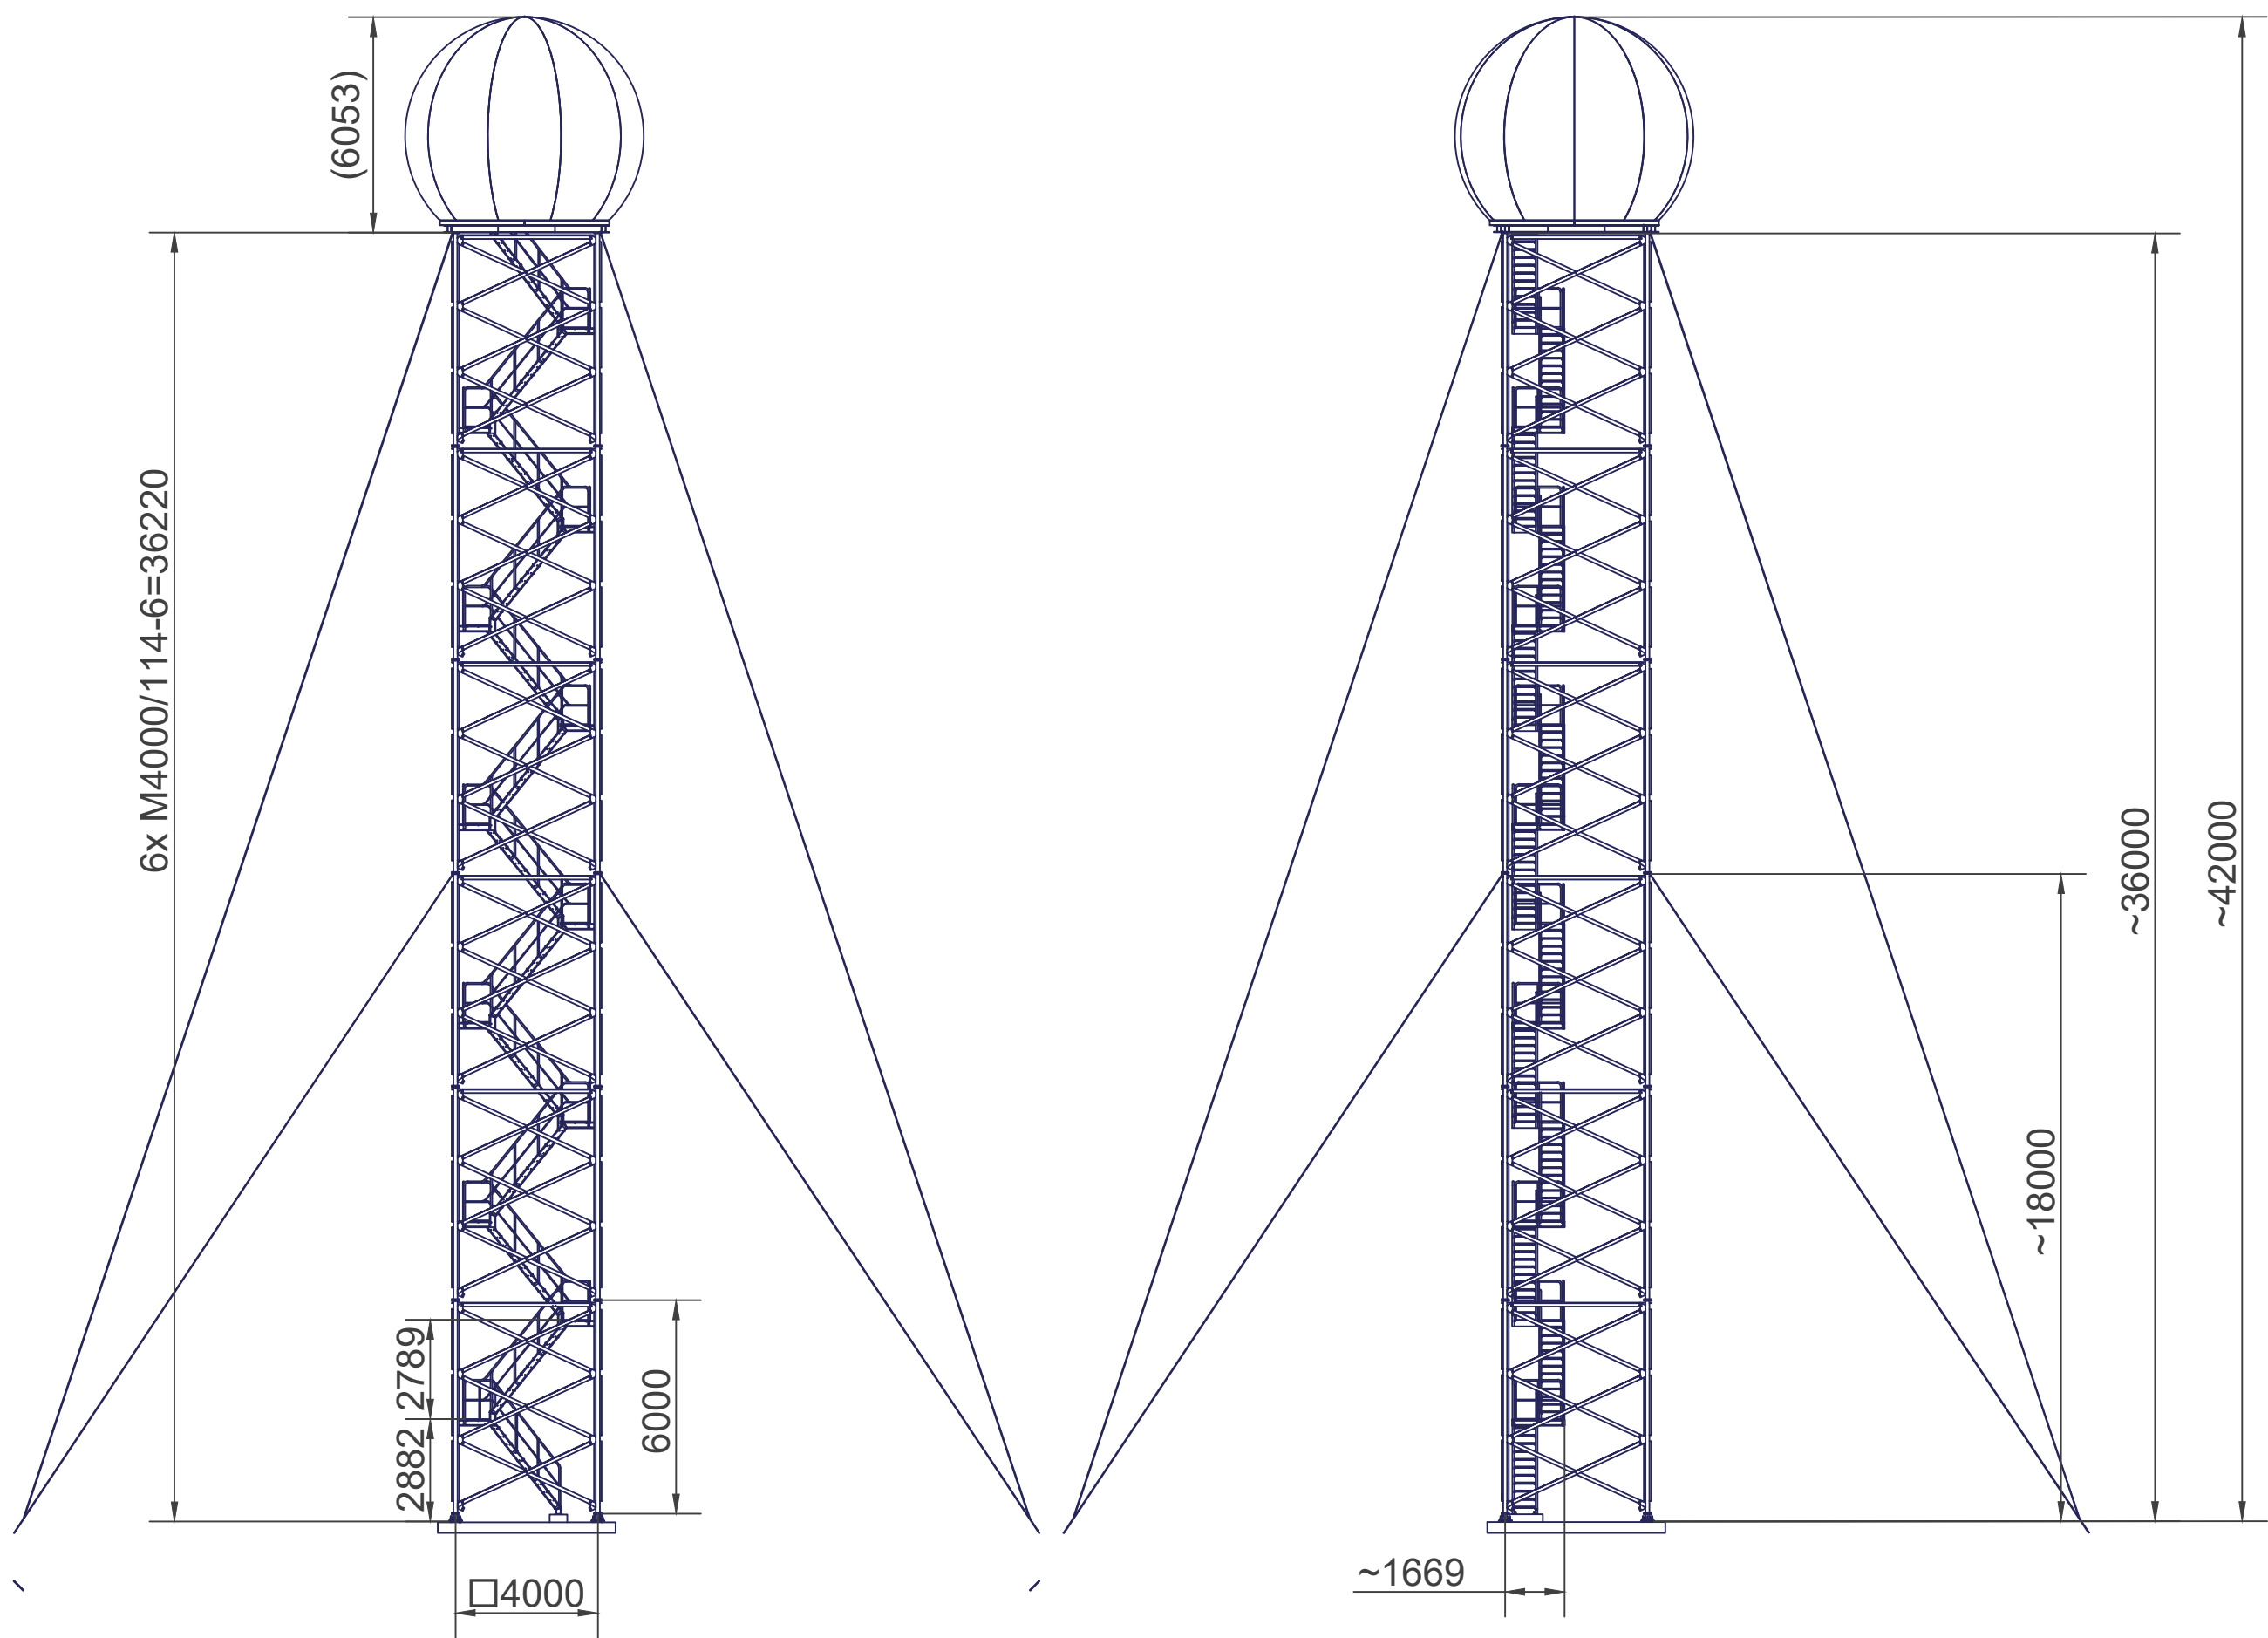

Maassekinnitus

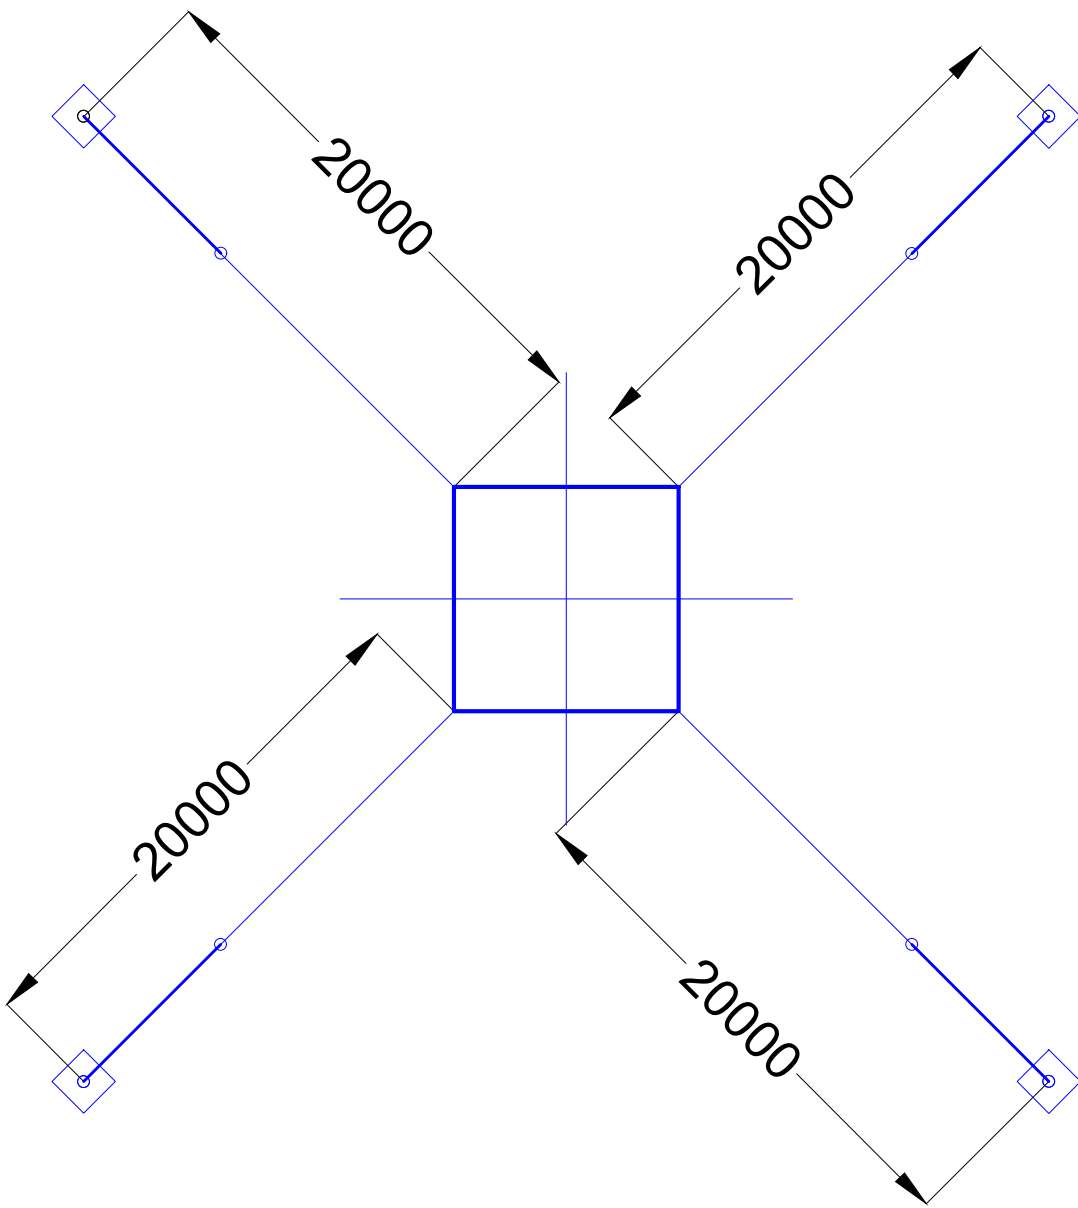

Projekt:		Varkja 42 meetrise radaritorni (ilmaradari) püstitamine Kihelkonna metskond 66 maaüksusele		Tellija:		Keskkonnaagentuur	
Joonis:		Radaritorni üldvaade		Töö nr:		2303431A	
 <div>AS Connecto Infra Registrikood: 10722319 Tulise tn 19, 11314 Tallinn tel. 606 3100 info@connecto.ee www.connecto.ee</div>		Projekteeris	Timmo Tampõld	Joonise nr:		EN-4-03	
		Kontrollis	Henri Kikkas	Möötkava:		1:500	Leht
				Stadium:		TP	1