



Sillamäe

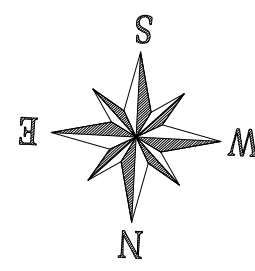

Vaivara

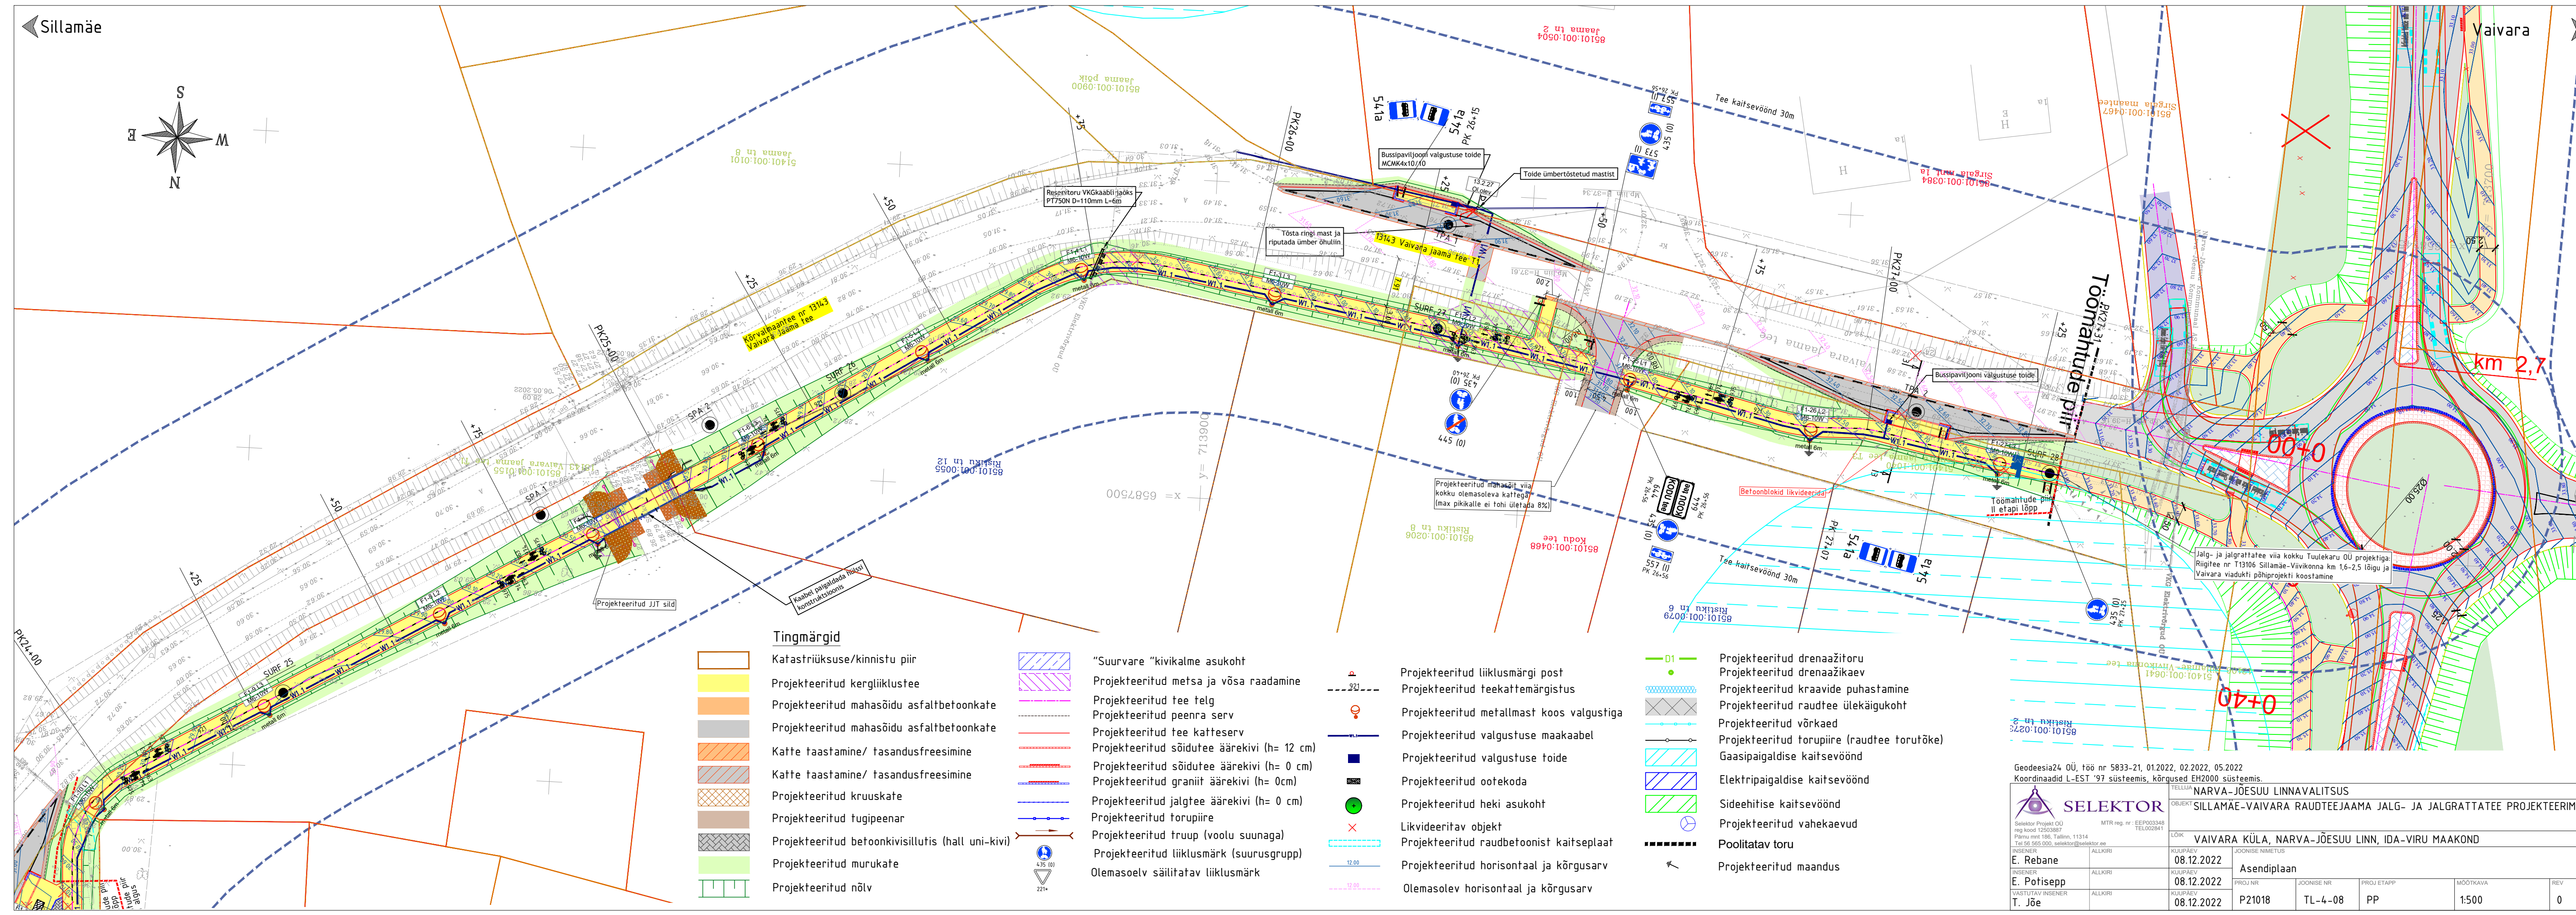

Tingmärgid

- Katastriüksuse/kinnistu piir
- Projekteeritud kergliiklustee
- Projekteeritud mahasõidu asfaltbetoonkate
- Projekteeritud mahasõidu asfaltbetoonkate
- Katte taastamine/ tasandusfreesimine
- Katte taastamine/ tasandusfreesimine
- Projekteeritud kruuskate
- Projekteeritud tugipeenar
- Projekteeritud betoonkivisillutus (hall uni-kivi)
- Projekteeritud murukate
- Projekteeritud nõlv
- "Suurvare" kivikalme asukoht
- Projekteeritud metsa ja võsa raadamine
- Projekteeritud tee telg
- Projekteeritud peenna serv
- Projekteeritud tee katteserv
- Projekteeritud sõidutee äärekivi (h= 12 cm)
- Projekteeritud graniit äärekivi (h= 0cm)
- Projekteeritud jalgte äärekivi (h= 0 cm)
- Projekteeritud torupiire
- Projekteeritud truup (voolu suunaga)
- Projekteeritud liiklusmärk (suurusgrupp)
- Olemasolev säilitatav liiklusmärk
- Projekteeritud liiklusmärgi post
- Projekteeritud teekattemärgistus
- Projekteeritud metallmast koos valgustiga
- Projekteeritud valgustuse maakaabel
- Projekteeritud valgustuse toide
- Projekteeritud ootekoda
- Projekteeritud heki asukoht
- Likvideeritav objekt
- Projekteeritud raudbetoonist kaitseplaat
- Projekteeritud horisontaal ja kõrgusarv
- Olemasolev horisontaal ja kõrgusarv
- Projekteeritud drenaažitoru
- Projekteeritud drenaažikaev
- Projekteeritud kraavide puhastamine
- Projekteeritud raudtee ülekäigu koht
- Projekteeritud võrkaed
- Projekteeritud torupiire (raudtee torutõke)
- Gaasipaigaldise kaitsevöönd
- Elektripaigaldise kaitsevöönd
- Sideehitise kaitsevöönd
- Projekteeritud vahekaevud
- Poolitatav toru
- Projekteeritud maandus

Geodeesia24 OÜ, töö nr 5833-21, 01.2022, 02.2022, 05.2022
 Koordinaadid L-EST '97 süsteemis, kõrgused EH2000 süsteemis.

SELEKTOR
 Selektor Projekt OÜ reg kood 12503887
 Pääsmäe tee 186, Tallinn, 11314
 Tel 56 565 000, selektor@selektor.ee

TELLIJAL NARVA-JÕESUU LINNAVALITSUS
 OBJEKTEL SILLAMÄE-VAIVARA RAUDTEEJAAMA JALG- JA JALGRATTATEE PROJEKTEERIMINE

INSENER	ALLKIRI	KUUPÄEV	JOONISE NIMETUS
E. Rebane		08.12.2022	Asendiplaan
INSENER	ALLKIRI	KUUPÄEV	PROJ NR
E. Potisepp		08.12.2022	P21018
VASTUTAV INSENER	ALLKIRI	KUUPÄEV	JOONISE NR
T. Jõe		08.12.2022	TL-4-08
			PROJ ETAPP
			PP
			MÕÖTKAVA
			1:500
			REV
			0