


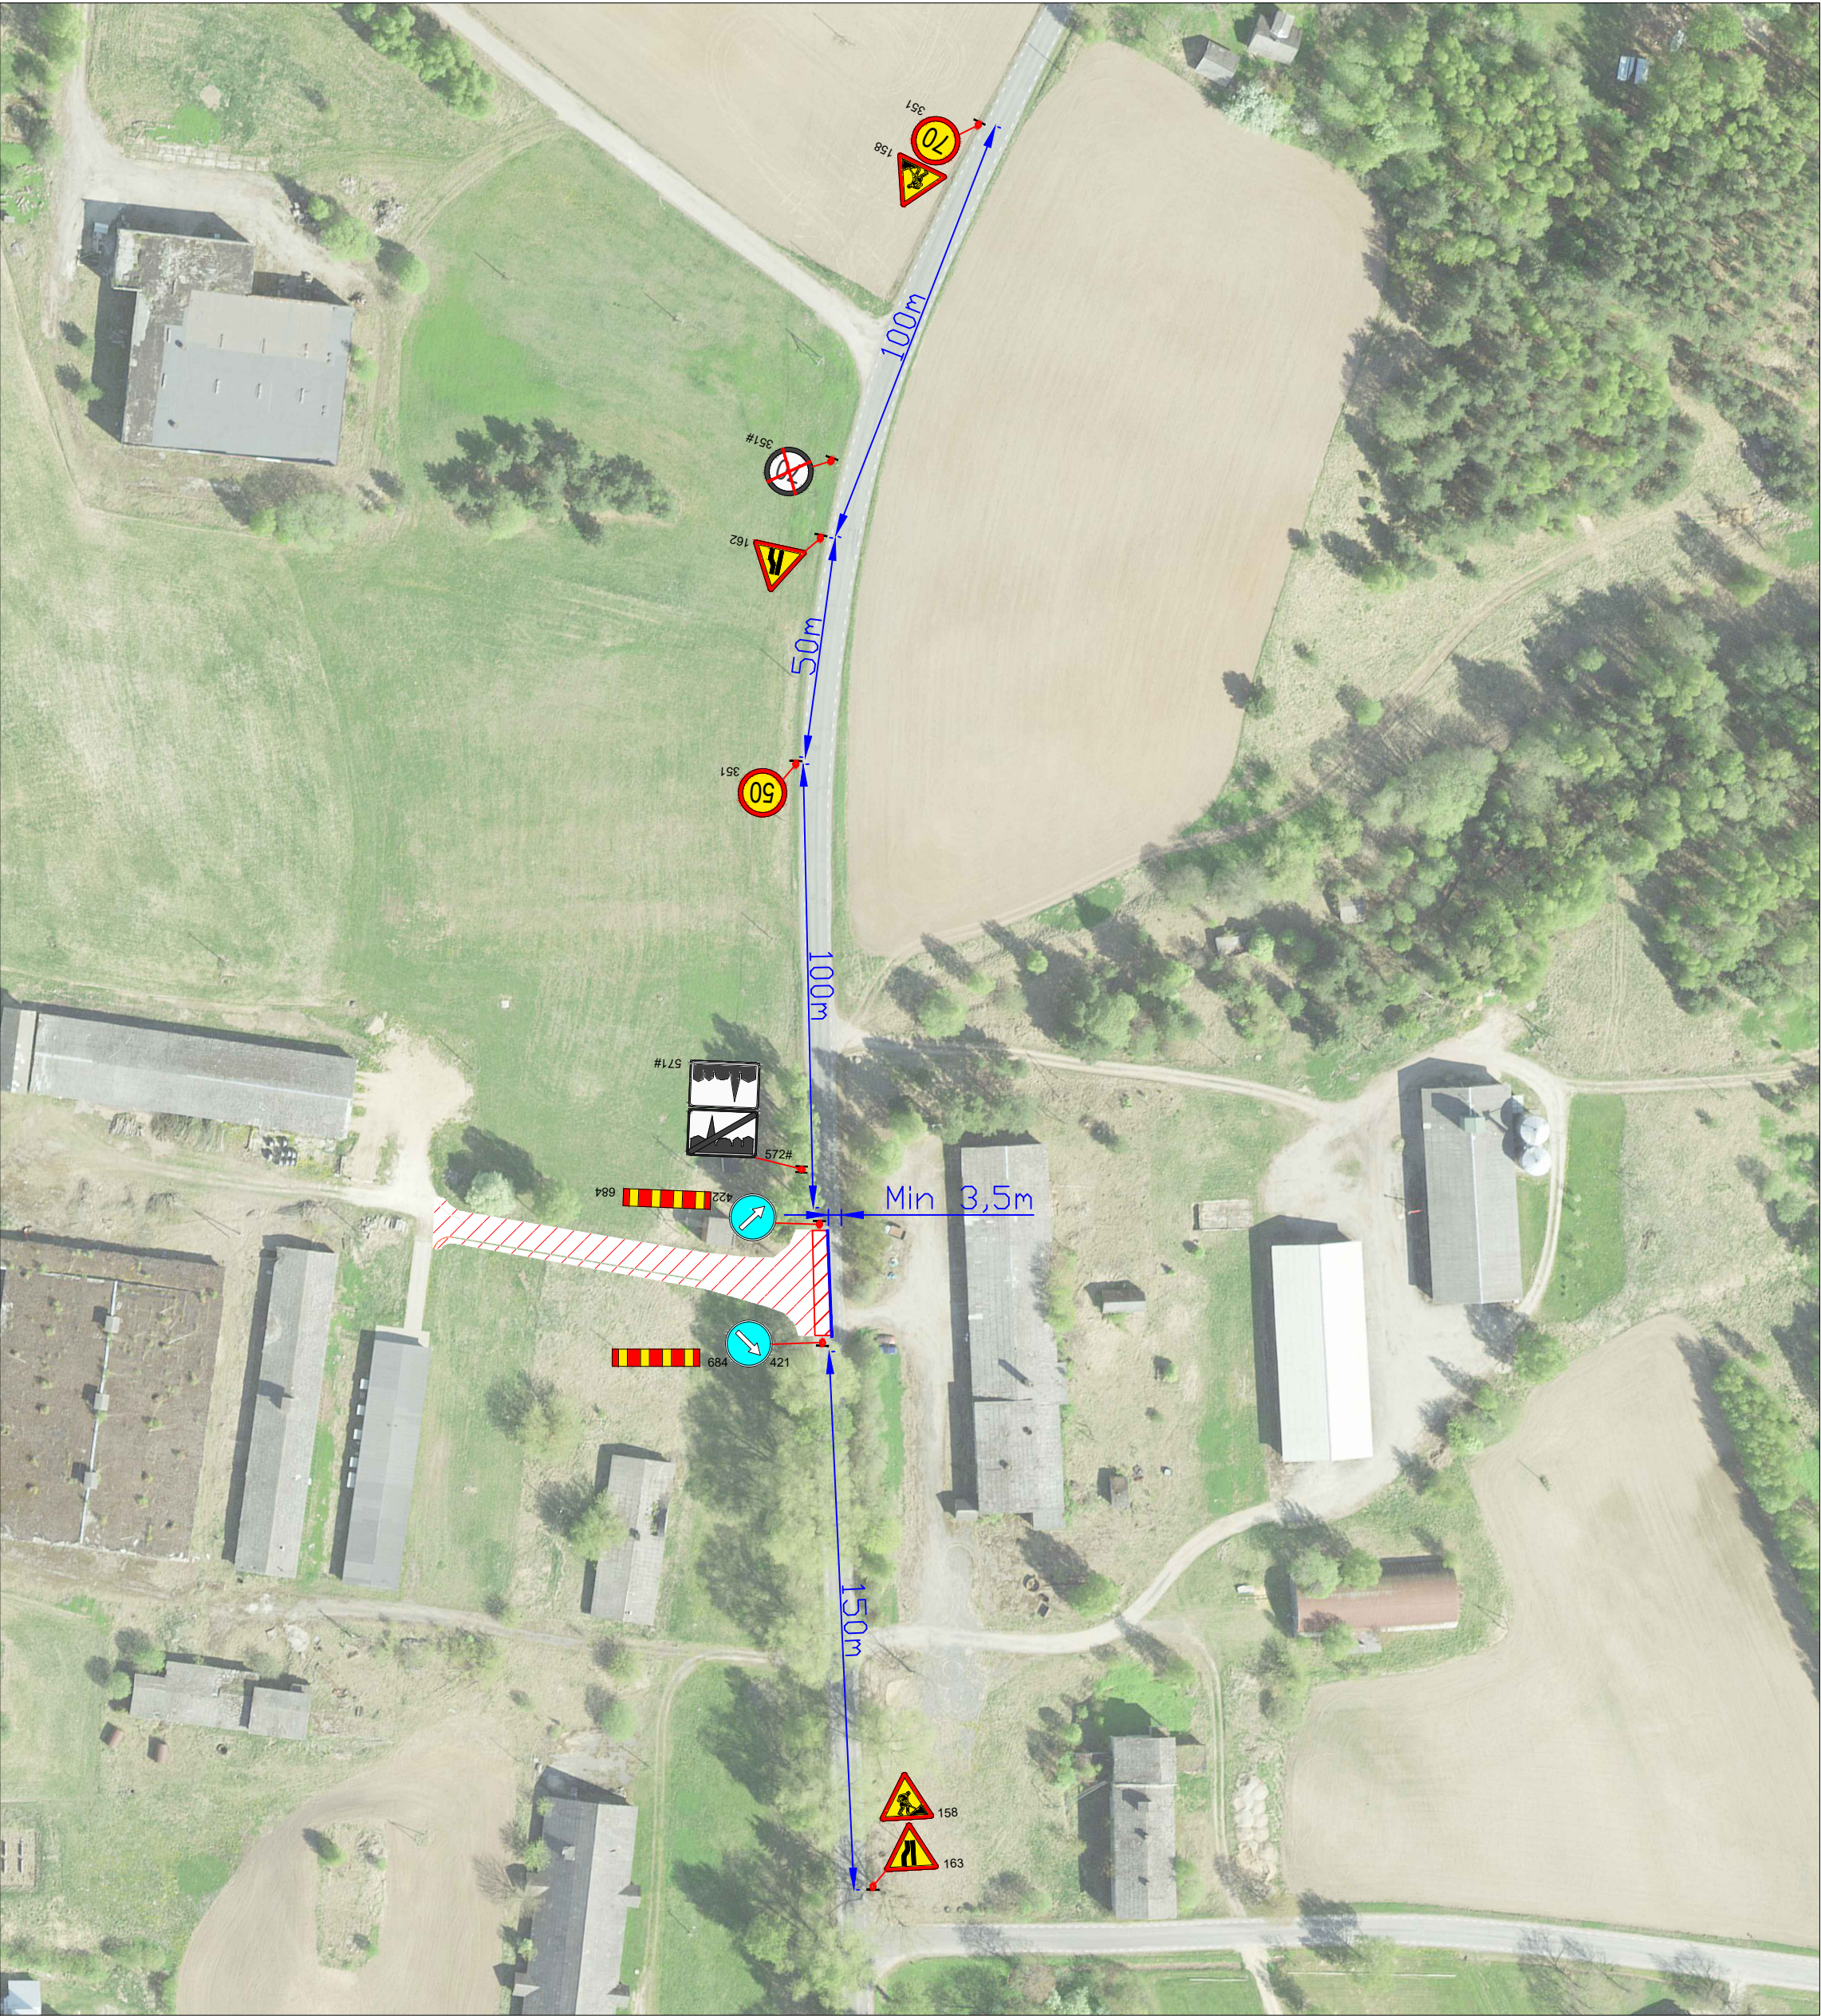


Märkused:

1. Muud olemasolevad liiklusmärgid, mis lähevad vastuollu antud ajutise ehitusaegse liikluskeemiga, tuleb kinni katta.
2. Vajadusel korrigeerida liikluskeem tööetapil olukorra kohaseks.
3. Vajadusel lisada objektile täiendavaid liiklusmärke.
4. Ajutised ehitusaegsed liiklusmärgid tuleb paigaldada nii, et nad on liiklejale üheselt mõistetavad ja arusaadavad.
5. Tagada kogu ehitustööde vältel ajutiste liiklusmärkide püstiolek ja loetavus.
6. Joonist lugeda märgitud numbrite järgi.

Lisa märkused:

1. Aasta keskmine ööpäevane liiklus 213
Sõiduaudod ja pakiaudod (%) 83
Veoaudod ja autobussid (%) 1
Autorongid (%) 16
2. Antud asulasisesel lõigul kehtib statsionaarne kiirusepiirang 50 km/h

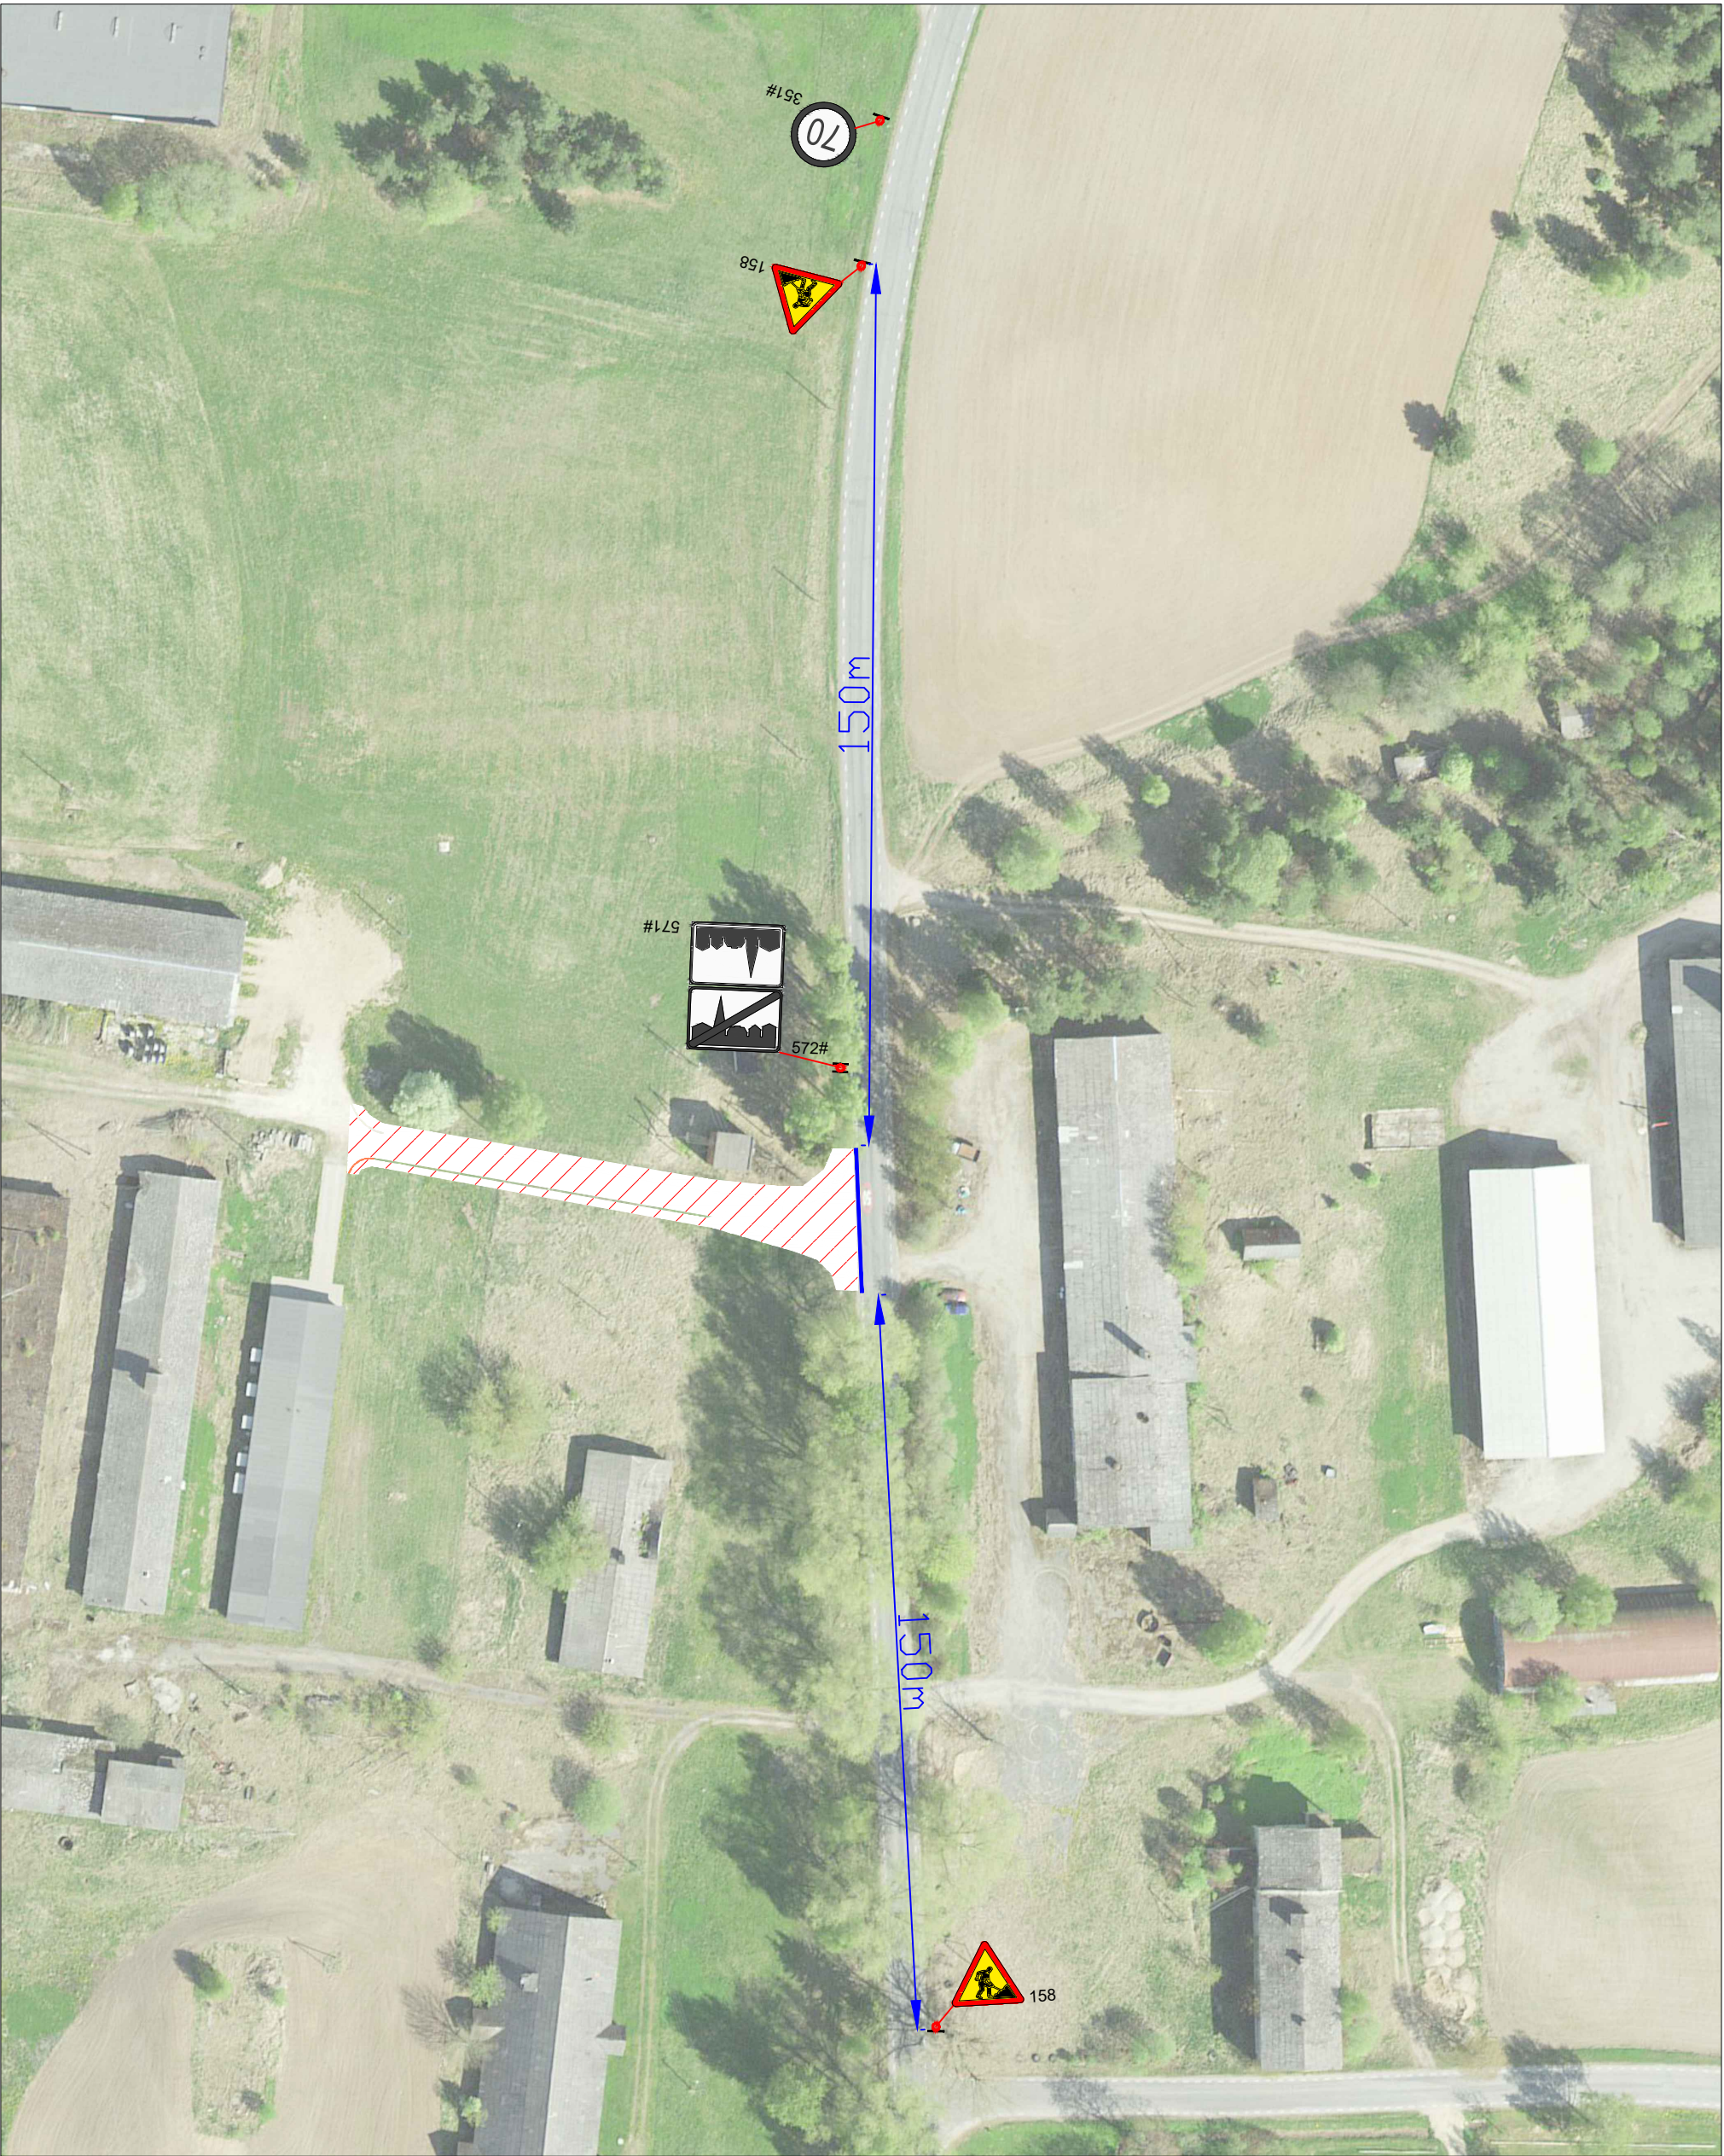

LEPPEMÄRGID

- Märgid
686a/686b
10m sammuga
- Puurimine
kinnisel
meetodil
- Paigaldatav ajutine liiklusmärk
- Olemasolev liiklusmärk
- Töötsoon



Tähe põik 8, Kambja vald, Tartu maakond
Telefon: +372 5248 400
E-post: info@lounaliiklus.ee

Koostas: Indrek Vähi

Tellija: Gartnergrupp OÜ

Projekti nimetus:

Objekti asukoht:

Tee nr 25182 Vastseliina- Meremäe-
Kliima km 18.6

Joonis: Ajutine liikluskorralduskeem

Kuupäev
19.08.2025


Töö nr: 290/25

Joonis nr :
1 - (4)


Möötkava



Märkused:		Lisa märkused:	
1.	Muud olemasolevad liikluskärgid, mis lähevad vastuollu antud ajutise ehitusaegse liiklusskeemiga, tuleb kinni katta.	1.	Aasta keskmine ööpäevane liiklus 213
2.	Vajadusel korrigeerida liiklusskeem töötapil olukorra kohaseks.		Sõiduaudod ja pakiaudod (%) 83
3.	Vajadusel lisada objektile täiendavaid liikluskärgid.		Veoaudod ja autobussid (%) 1
4.	Ajutised ehitusaegsed liikluskärgid tuleb paigaldada nii, et nad on liiklejale üheselt mõistetavad ja arusaadavad.		Autorongid (%) 16
5.	Tagada kogu ehitustööde vältel ajutiste liikluskärgide püstiolek ja loetavus.	2.	Antud asulasisesel lõigul kehtib statsionaarne kiirusepiirang 50 km/h
6.	Joonist lugeda märgitud numbrite järgi.		

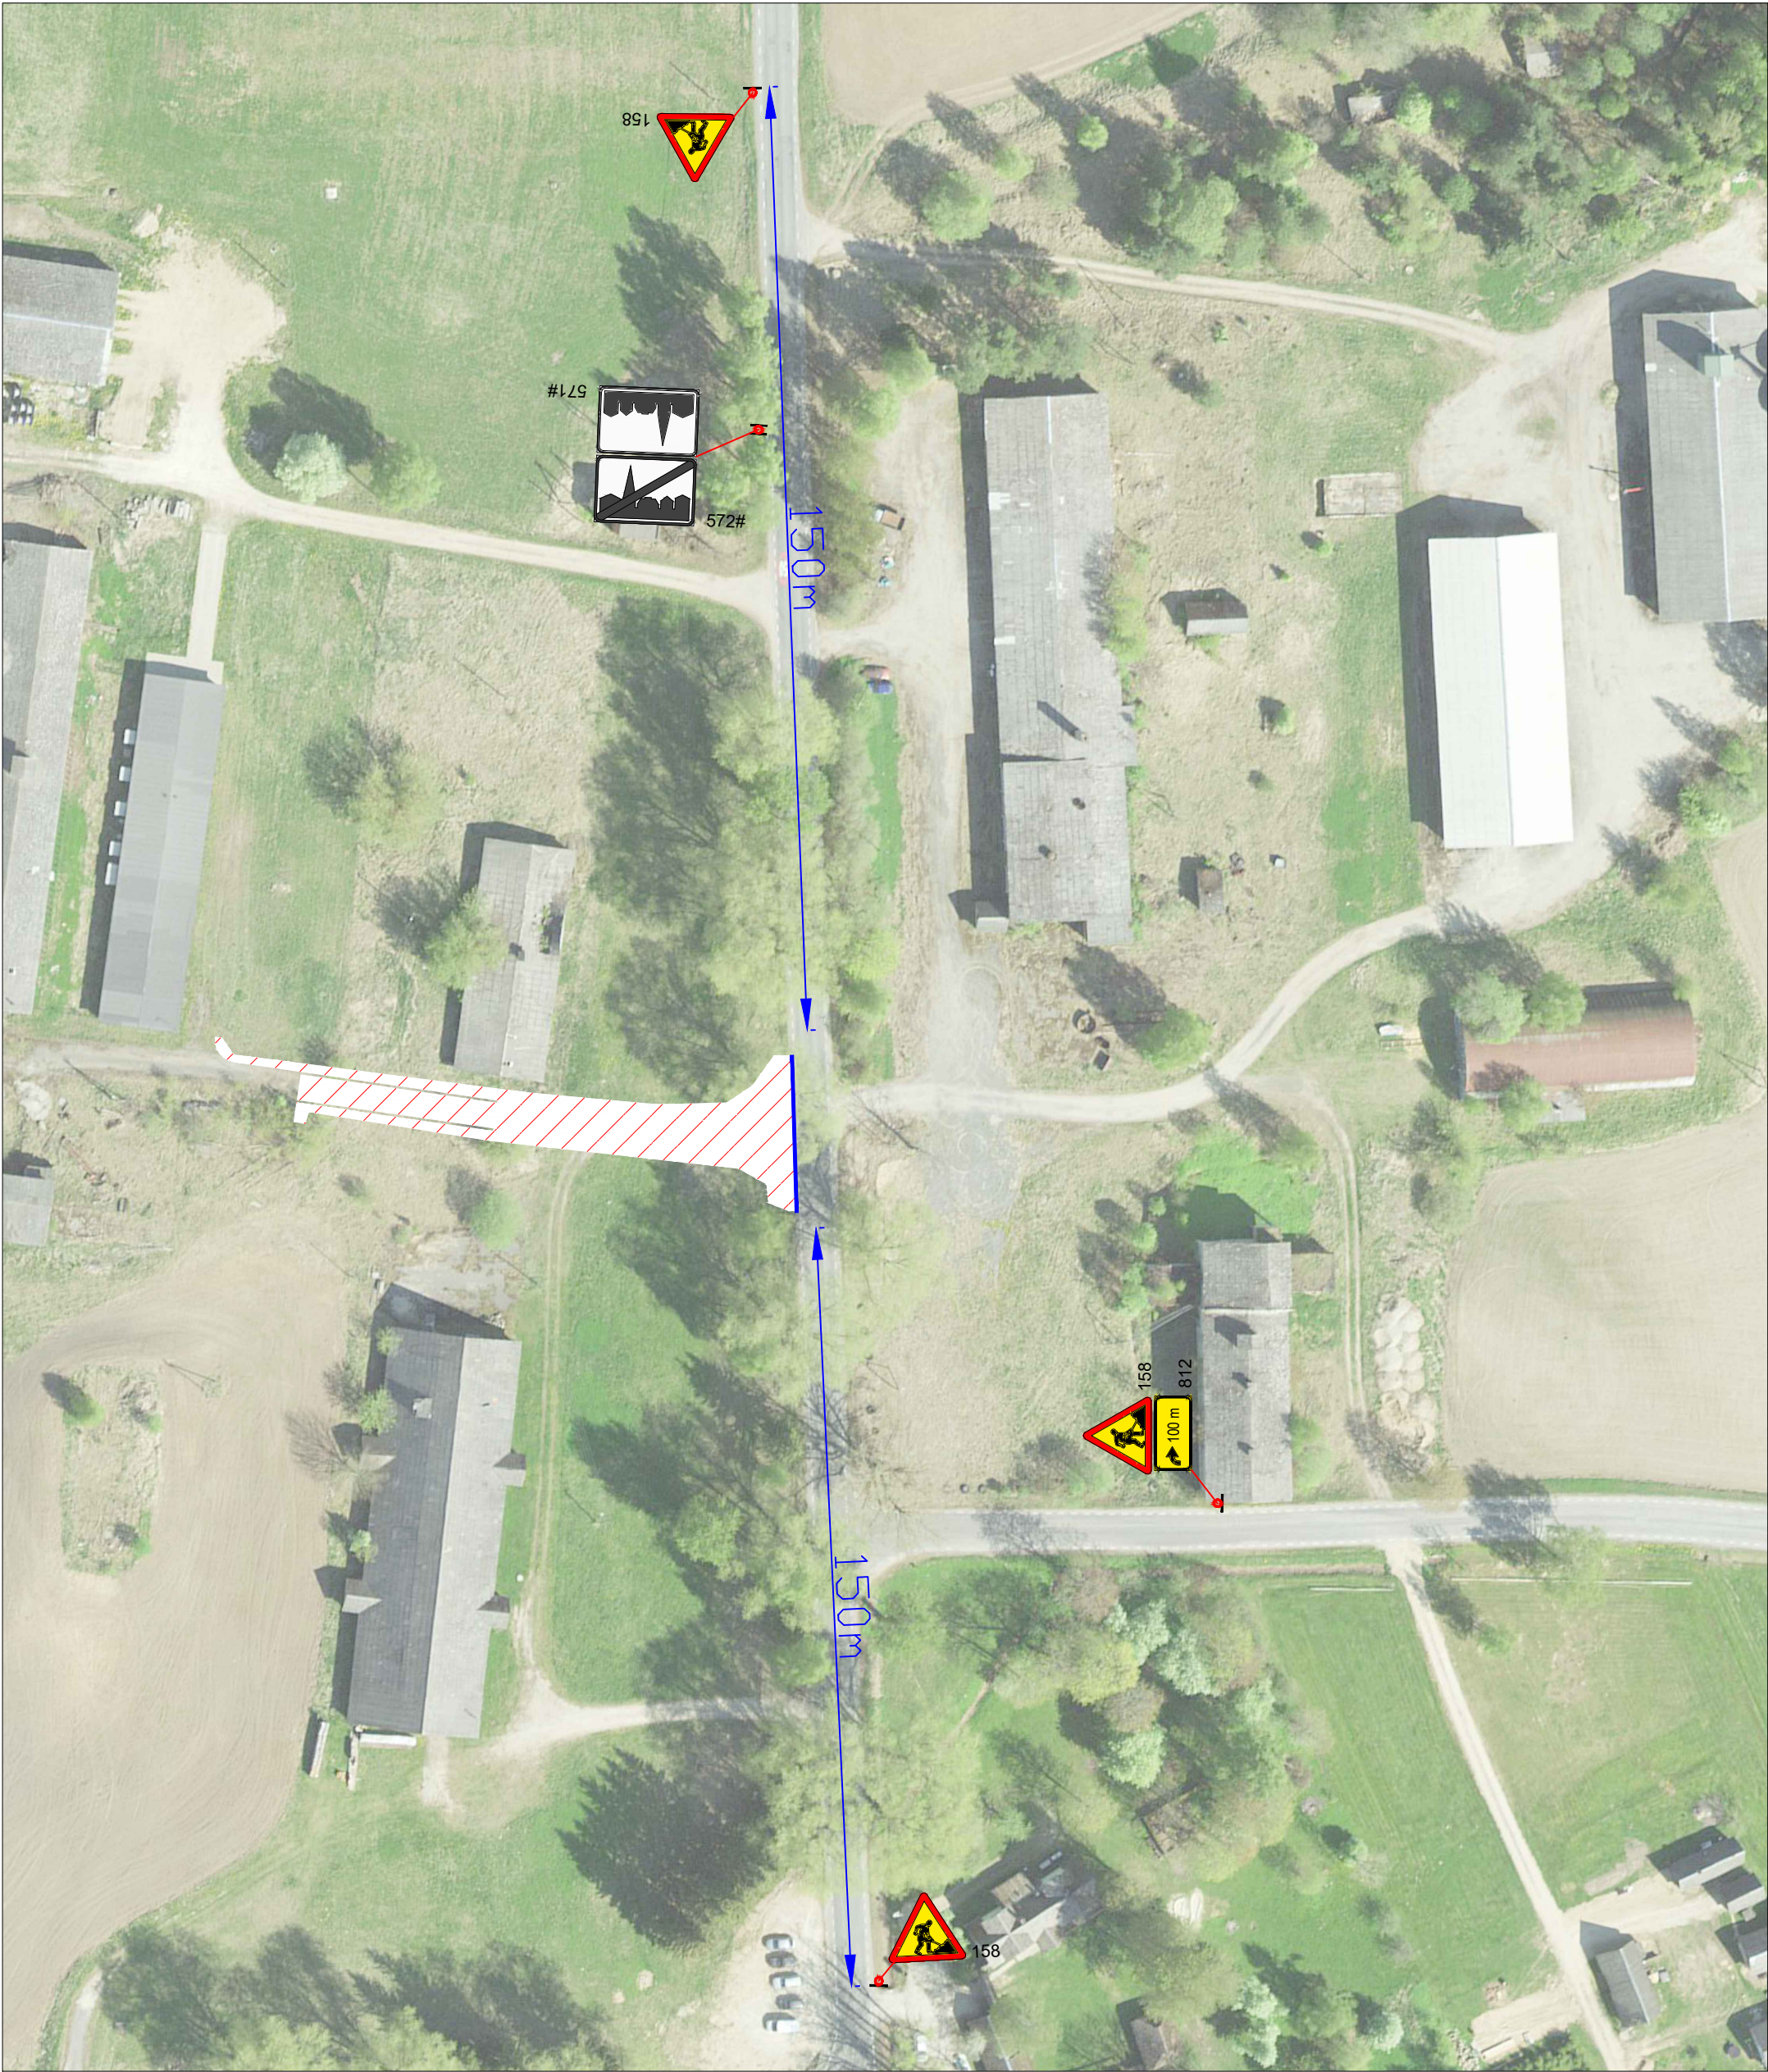

LEPPEMÄRGID		Lõunaliiklus	
Märgid 686a/686b 10m sammuga		Tähe pöik 8, Kambja vald, Tartu maakond Telefon: +372 5248 400 E-post: info@lounaliiklus.ee	
Puurimine kinnisel meetodil		Koostas: Indrek Vähi	
		Tellija: Gartnergrupp OÜ	
		Projekti nimetus:	
		Objekti asukoht:	
		Tee nr 25182 Vastseliina- Meremäe- Kliima km 18.5	
		Joonis: Ajutine liikluskorraldusskeem	
		Kuupäev 19.08.2025	
		Töö nr: 290/25	
		Joonis nr : 2 - (4)	
		Mootkava	

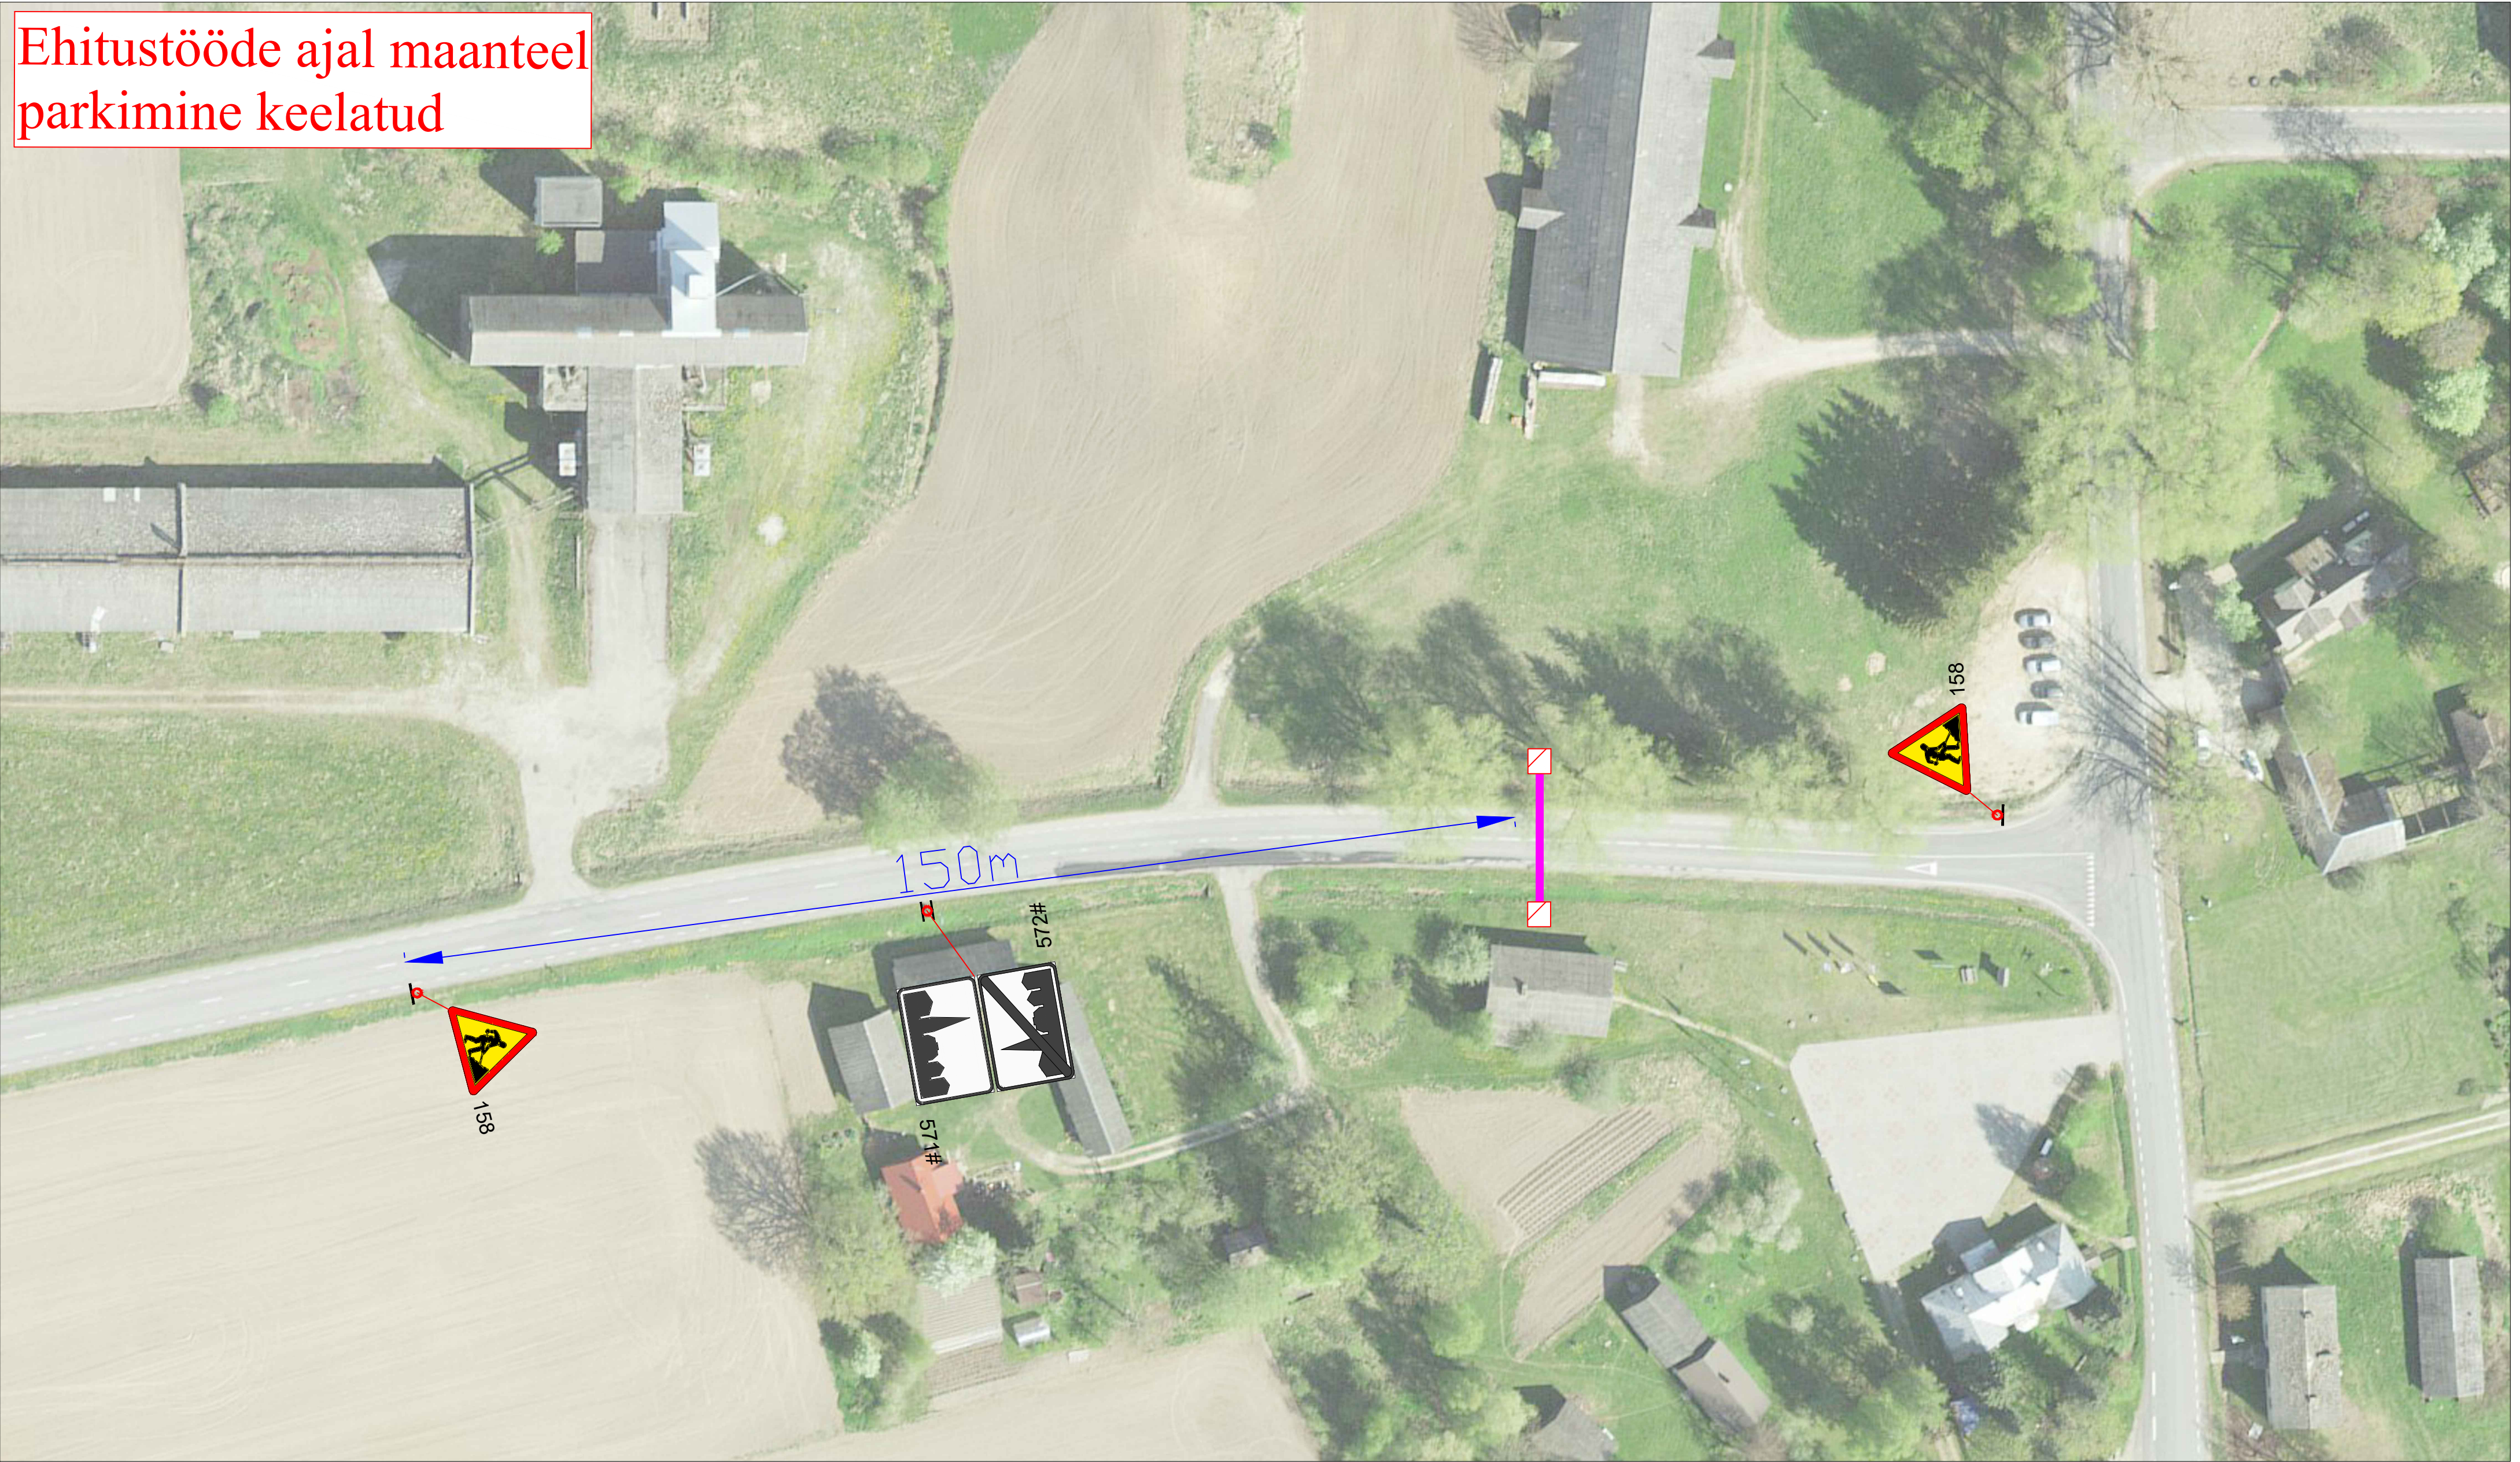

Märkused:

- Muud olemasolevad liiklusmärgid, mis lähevad vastuollu antud ajutise ehitusaegse liiklusskeemiga, tuleb kinni katta.
- Vajadusel korrigeerida liiklusskeem tööetapil olukorra kohaseks.
- Vajadusel lisada objektile täiendavaid liiklusmärke.
- Ajutised ehitusaegsed liiklusmärgid tuleb paigaldada nii, et nad on liiklejale üheselt mõistetavad ja arusaadavad.
- Tagada kogu ehitustööde vältel ajutiste liiklusmärkide püstiolek ja loetavus.
- Joonist lugeda märgitud numbrite järgi.

Lisa märkused:

- Aasta keskmine ööpäevane liiklus 213
Sõiduaudod ja pakiaudod (%) 83
Veoaudod ja autobussid (%) 1
Autorongid (%) 16
- Antud asulasisesel lõigul kehtib statsionaarne kiirusepiirang 50 km/h

LEPPEMÄRGID

Märgid
686a/686b
10m sammuga

Puurimine
kinnisel
meetodil

Paigaldatav ajutine liiklusmärk

Olemasolev liiklusmärk

Töötsoon



Tähe põik 8, Kambja vald, Tartu maakond
Telefon: +372 5248 400
E-post: info@lounaliiklus.ee

Koostas:

Indrek Vähi

Tellija: Gartnergrupp OÜ

Projekti nimetus:

Objekti asukoht:

Tee nr 25130 Kääpa-Obinita-Võmmorski
km 23.86

Joonis: Ajutine liikluskorraldusskeem

Kuupäev
19.08.2025

Töö nr: 290/25

Joonis nr :
4 - (4)

Mõotkava