




GRILLIMISALA 1 M 1:500

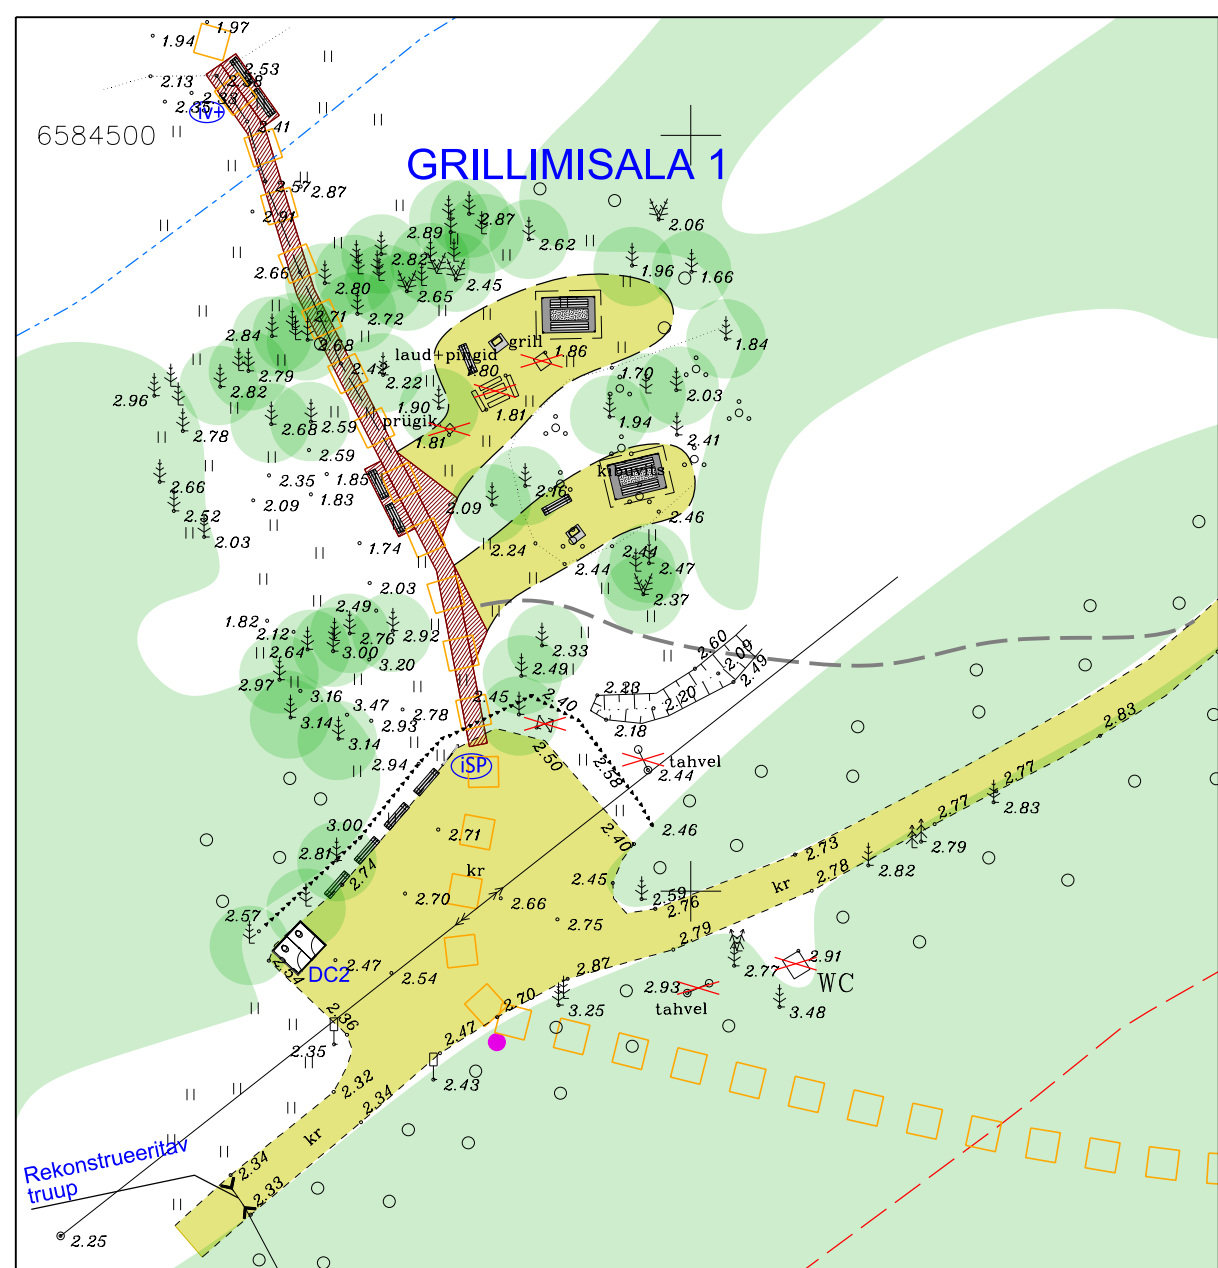


GRILLIMISALA 3 M 1:500

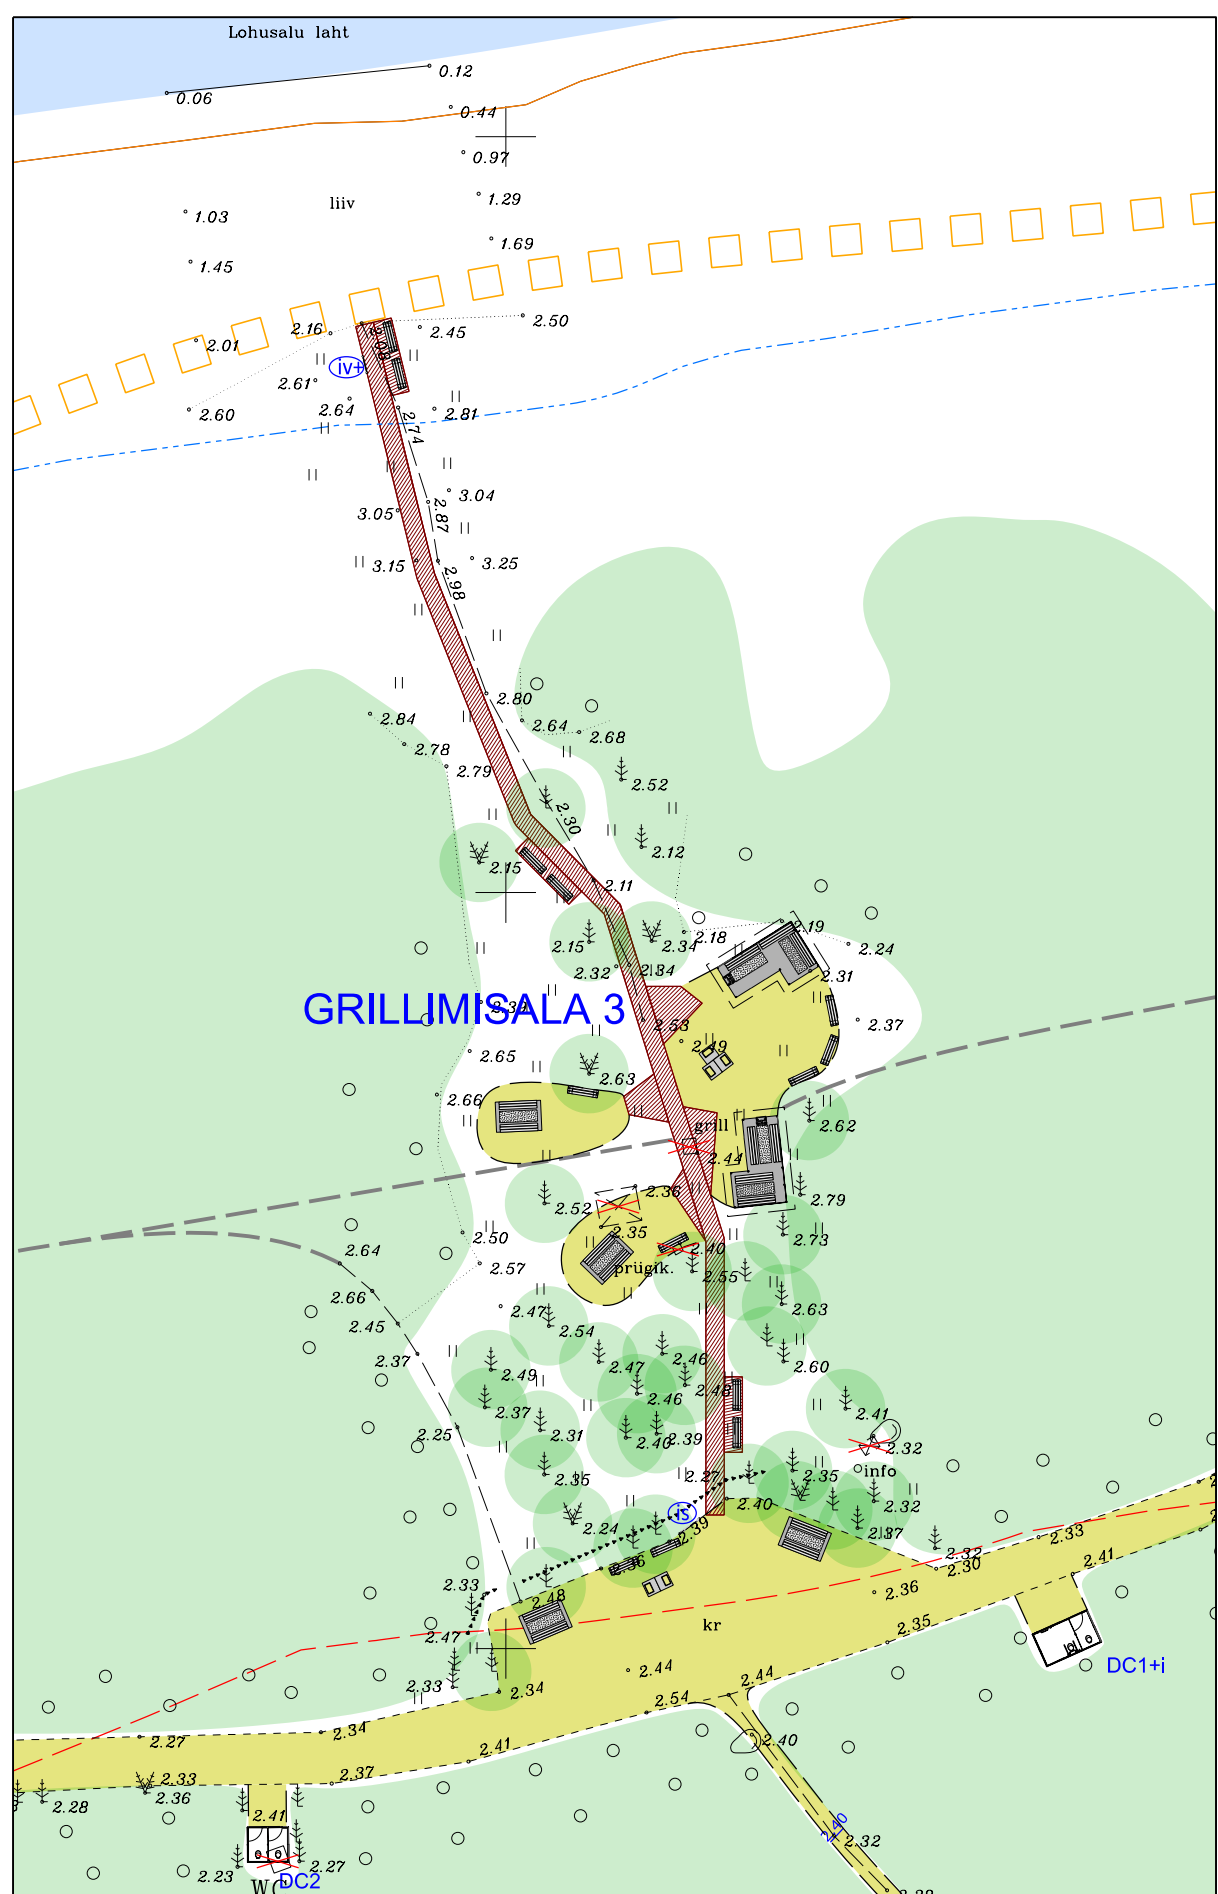



AKTIIVSE RANNAPUHKUSE ALA M 1:500

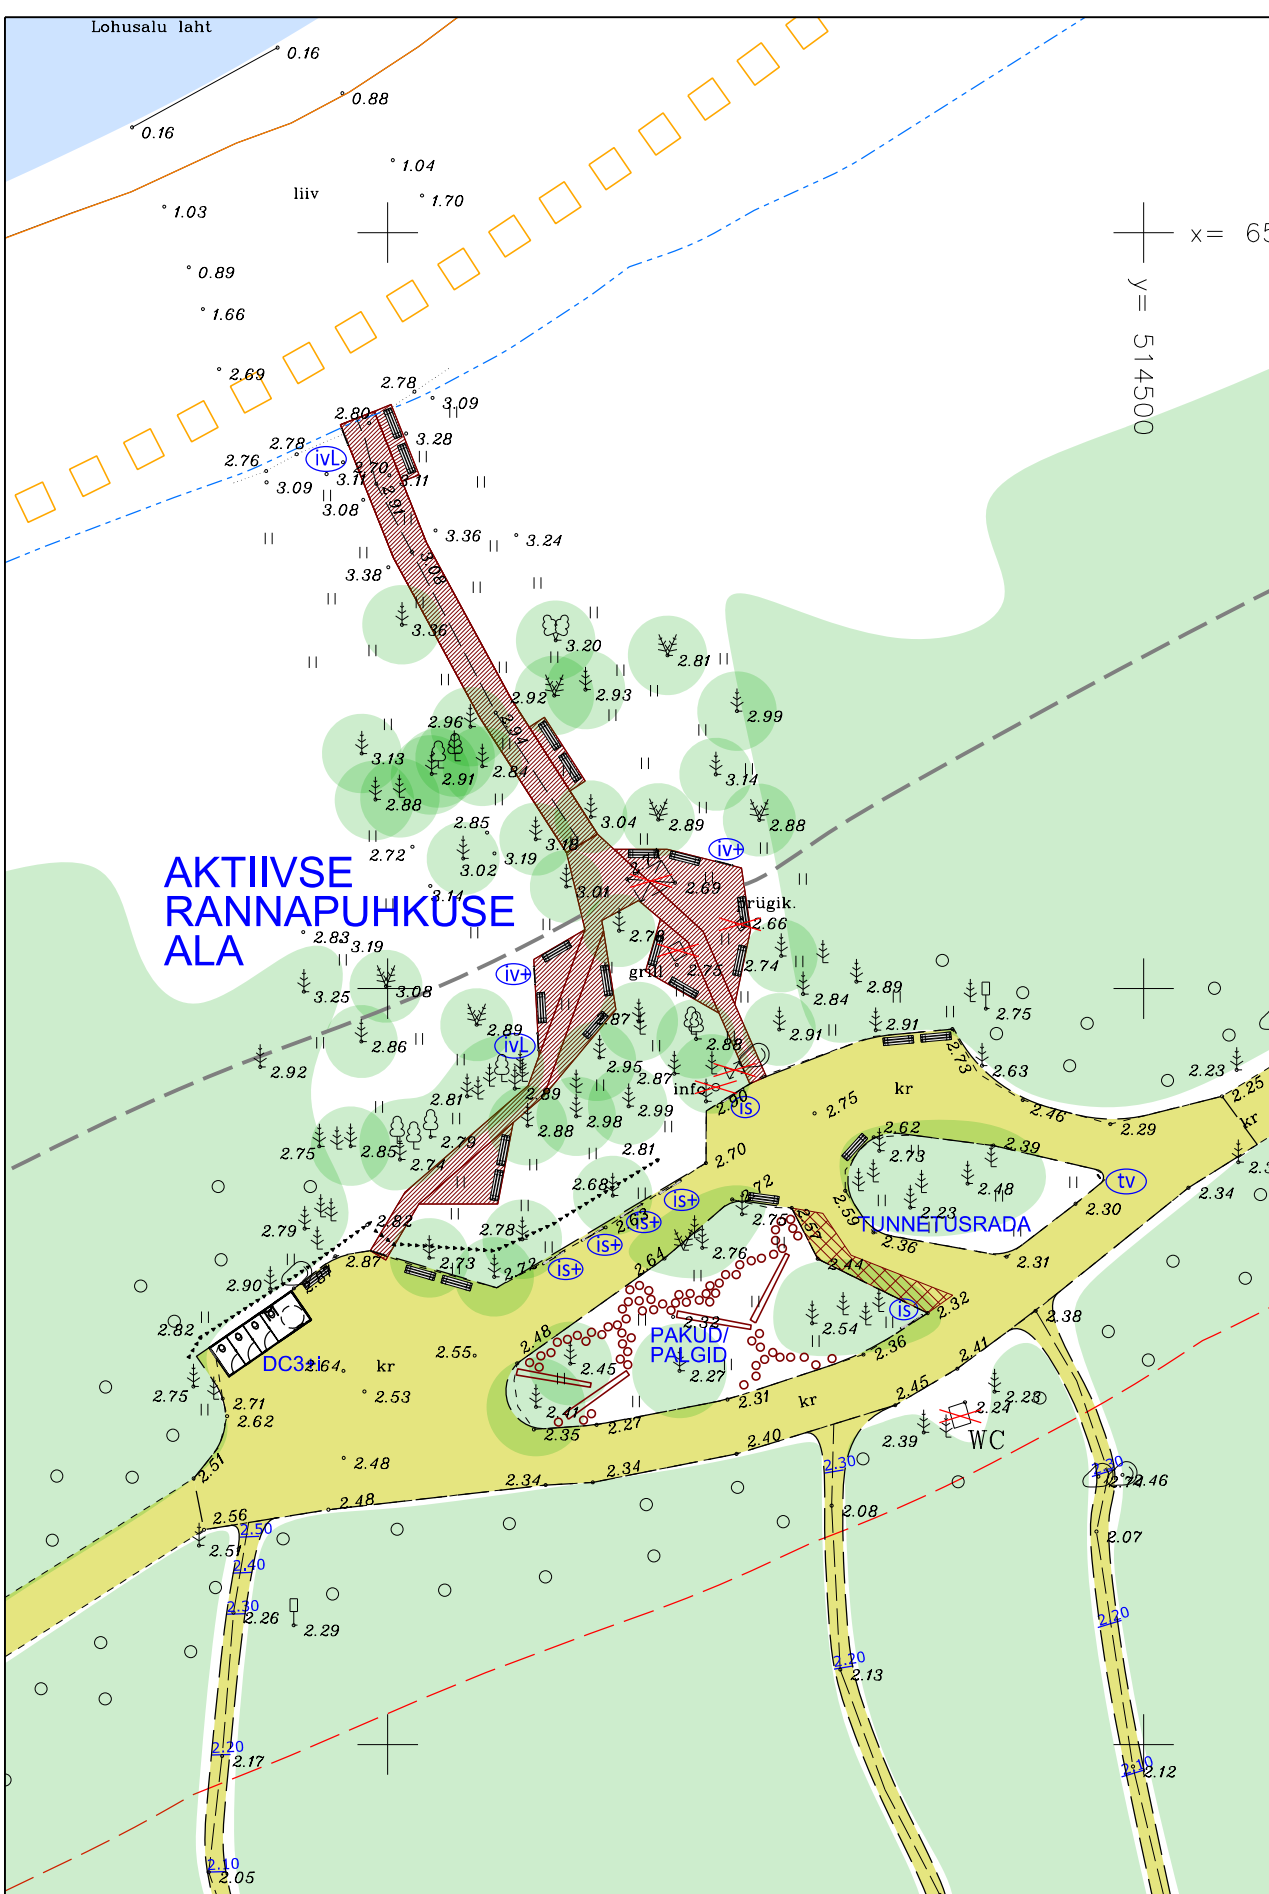

TELKIMISALA M 1:500

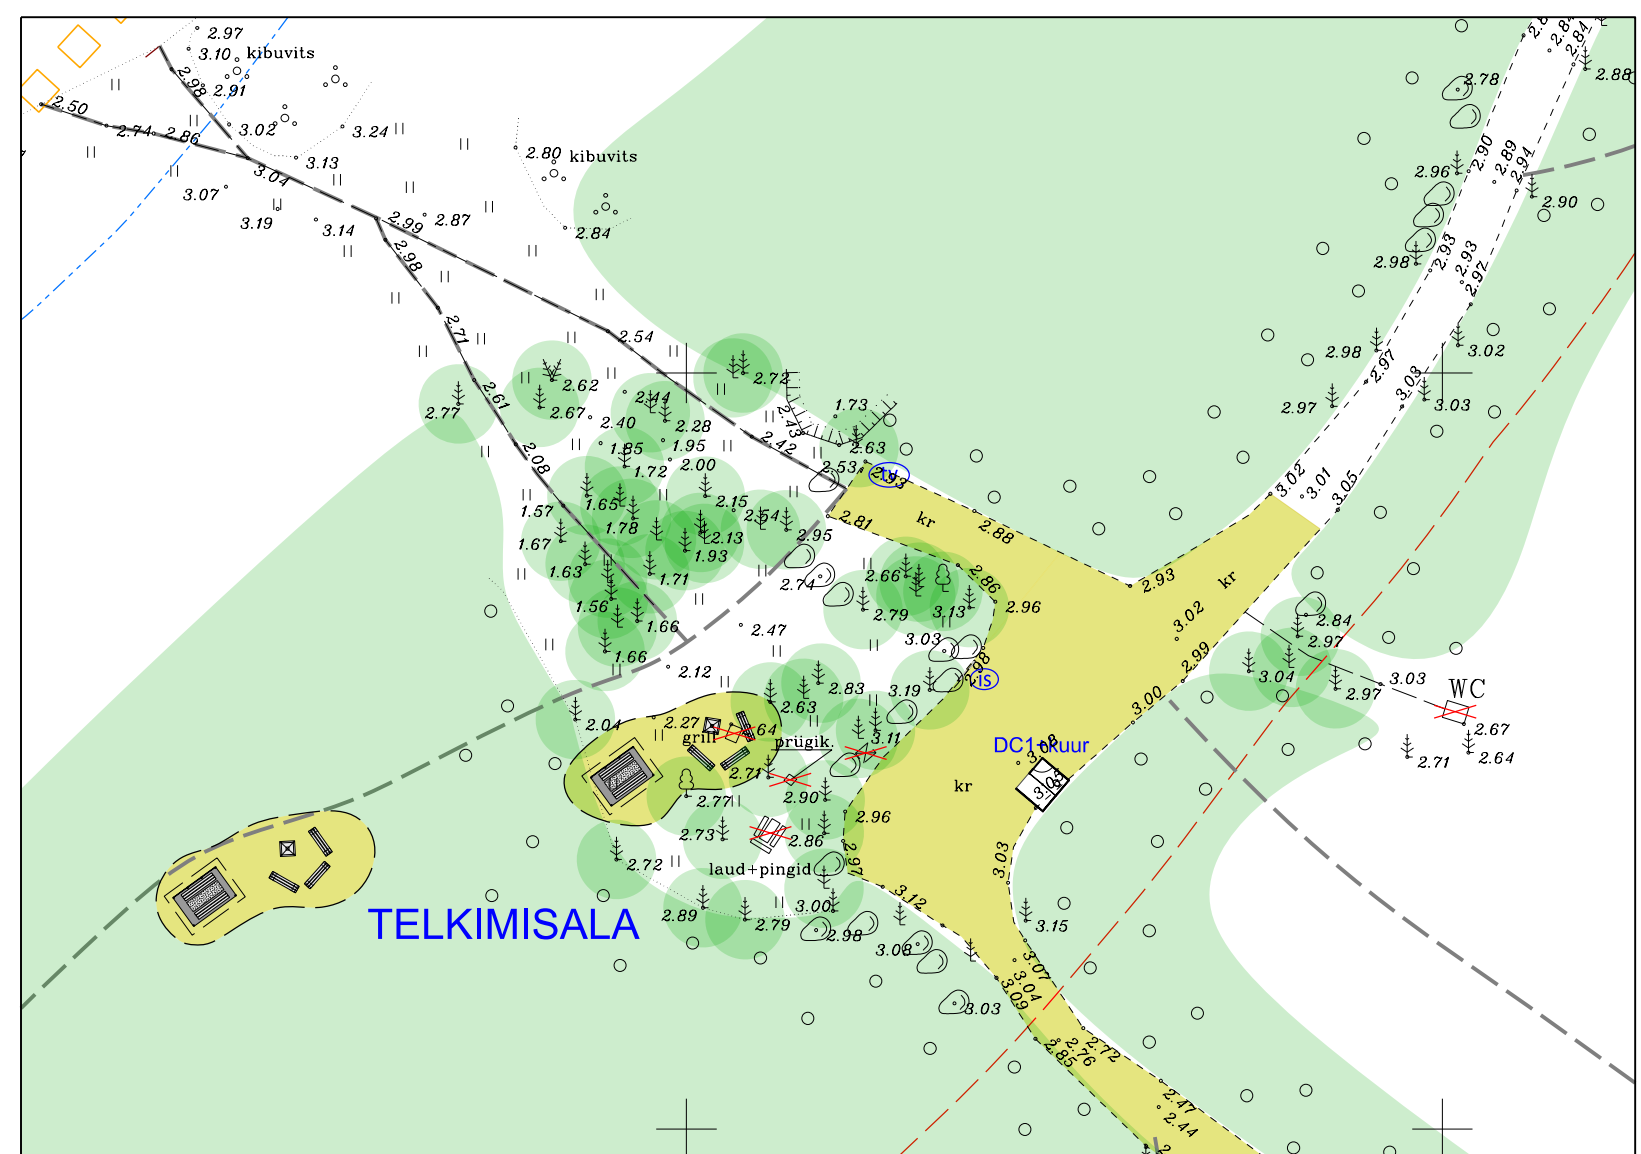

GRILLIMISALA 2 M 1:500

 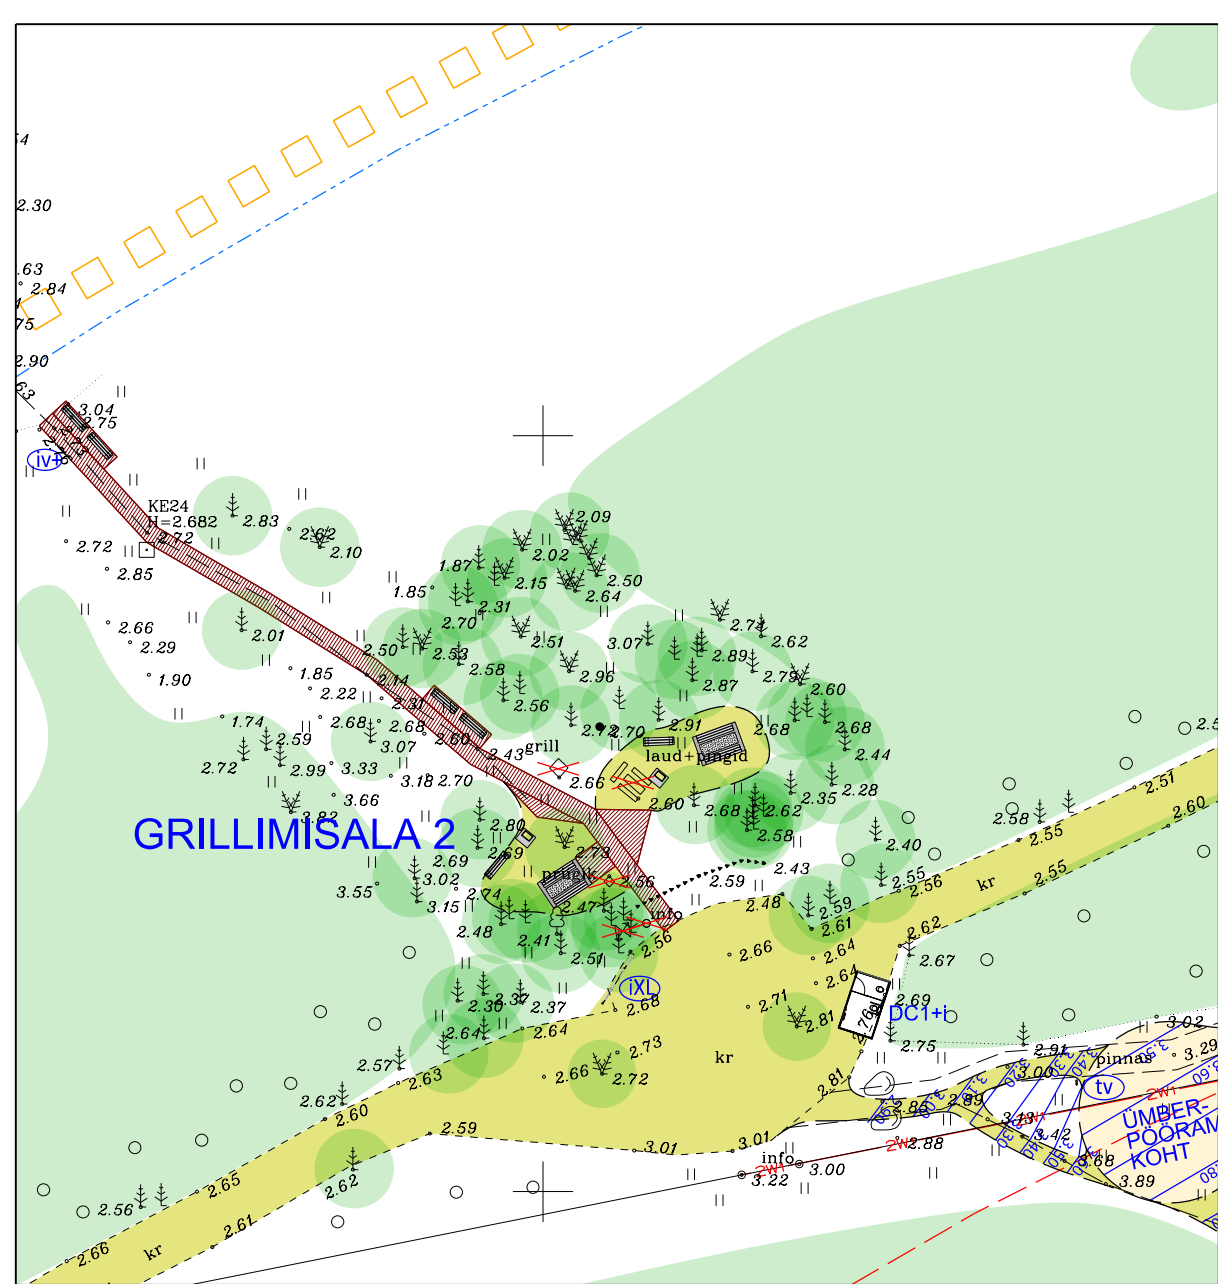

- TINGIMÄRGID
- Krundipliir
 - Piranguvõrond
 - Eniustekuvõrond
 - Veekalusevõrond
 - Olemasolev jälgirada
 - Olemasolev koolidõppevõrond
 - Olemasolev salitav puu ja puistu
 - Rekonstrueeritav purustatud kruusa kattega jälgirada ja lõkkeplaatid
 - Rekonstrueeritav freeseadidõppevõrond kattega sõidutee ja parkla
 - Projekteeritud laudise olemasoleva teeraja kohale
 - Õhuline asendus maakaabliga orientatsioon (lahendatakse eraldi projektis)
 - Tõkkepuude toetavaid orientatsioon (lahendatakse eraldi projektis)

- Projekteeritud pink
- Projekteeritud kattega lõkkekoht
- Projekteeritud laud-pink varjualune
- Projekteeritud laud-pink
- Projekteeritud tuleohutuse varjualune
- Projekteeritud grill
- Projekteeritud värav
- Projekteeritud DC kohtade arv/infokoht
- Perspektiivne tagavara grillimisala
- Projekteeritud paigut
- Projekteeritud valgus
- Projekteeritud tunnelisüsteemi erinevate katenditega
- Lõkkepuude toetavaid orientatsioon

- Projekteeritud suur kolmesuunaline infotahvel
- Projekteeritud suur infotahvel
- Projekteeritud suur infotahvel väikeste pööratavilitega
- Projekteeritud suur infotahvel piktogrammidega
- Projekteeritud väike infotahvel
- Projekteeritud väike infotahvel
- Projekteeritud väike infotahvel väikeste pööratavilitega
- Projekteeritud teemad infotahvel
- Projekteeritud rajamärgistuse asukoht

