


Lõige 2-2

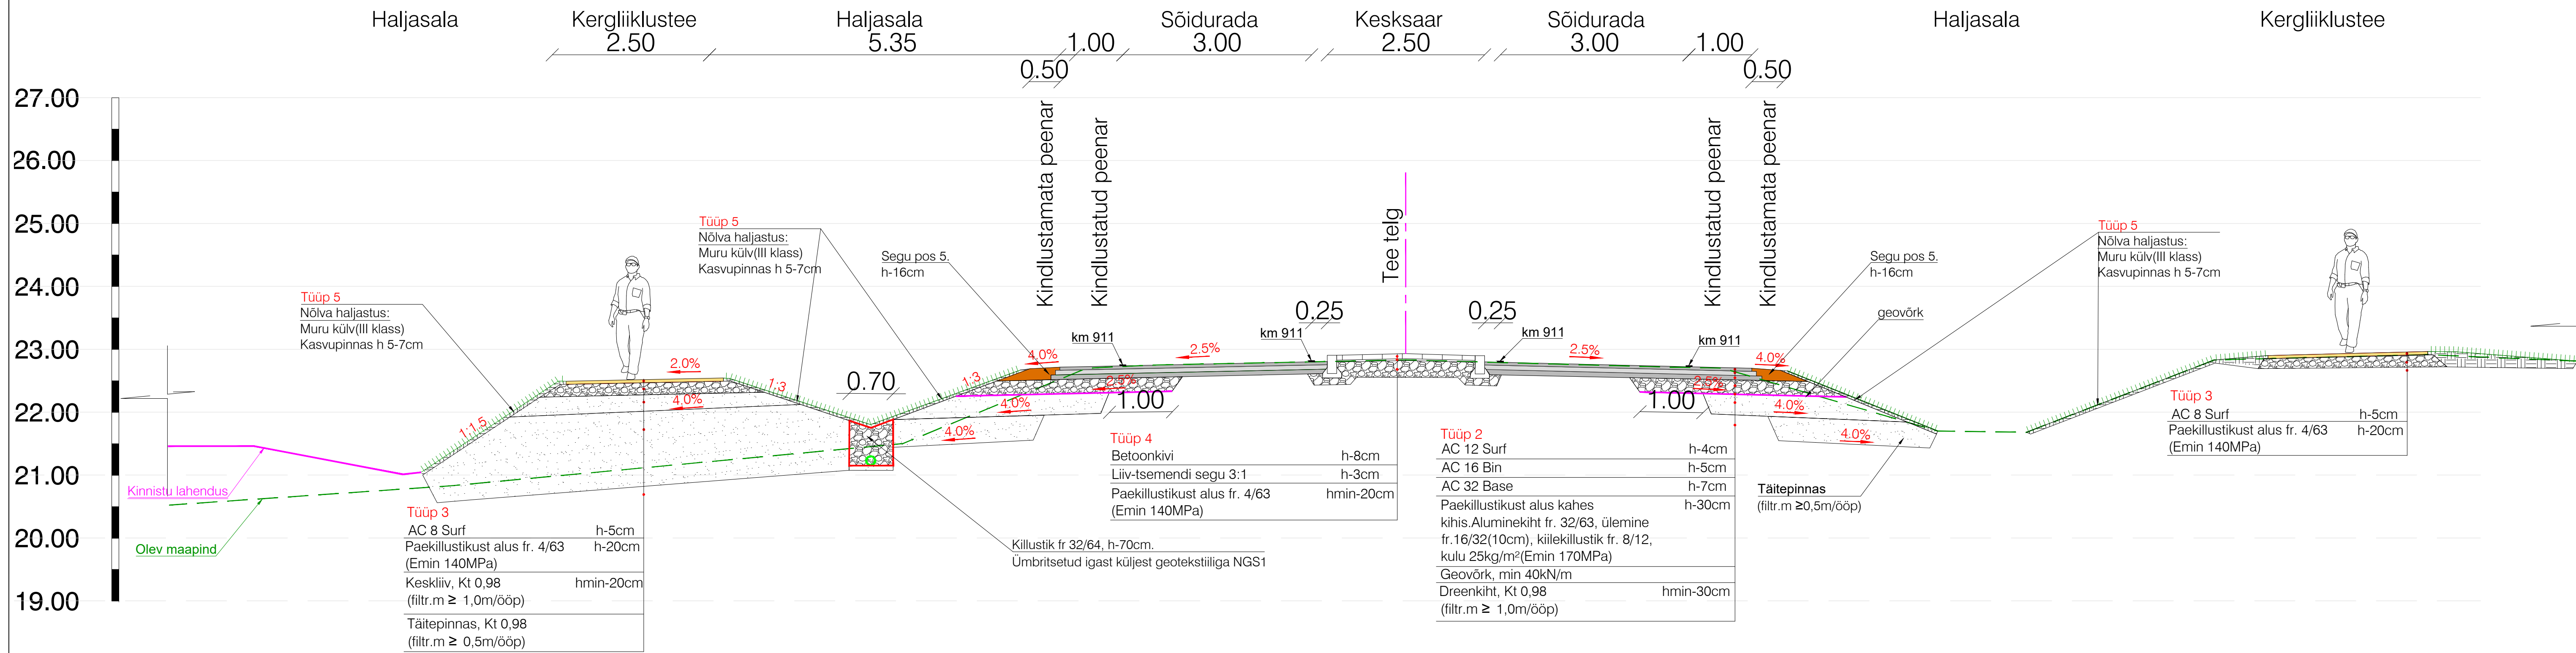

ViaVelo Inseneribüroo <small>Valukoja 10 Tallinn, R. Mäe 512282, info@viavelo.ee</small>		TELLUJA OÜ Rein Murula AB, Tallinn, Tehnika 55 10136			
		PROJEKT Etamuula juurdepääsutee ja riigitee 11390 Tallinn-Rannamõisa-Kloogaranna km 31,44 ja ja km 31,83 ristumiskohtade ehitamise põhiprojekt*			
PROJEKTEERIS		KONTROLLIS	STADIUM	JÕONISE NIMI	TÖÖ NR
J.Viitmann		R. Mäe	Põhiprojekt	Ristprofiil	8226
KUIP.		HÕOTKAVA	JÕONISE NR	REV	
4/12/2024		1:50	8224_PP_TL-6-04	0	