
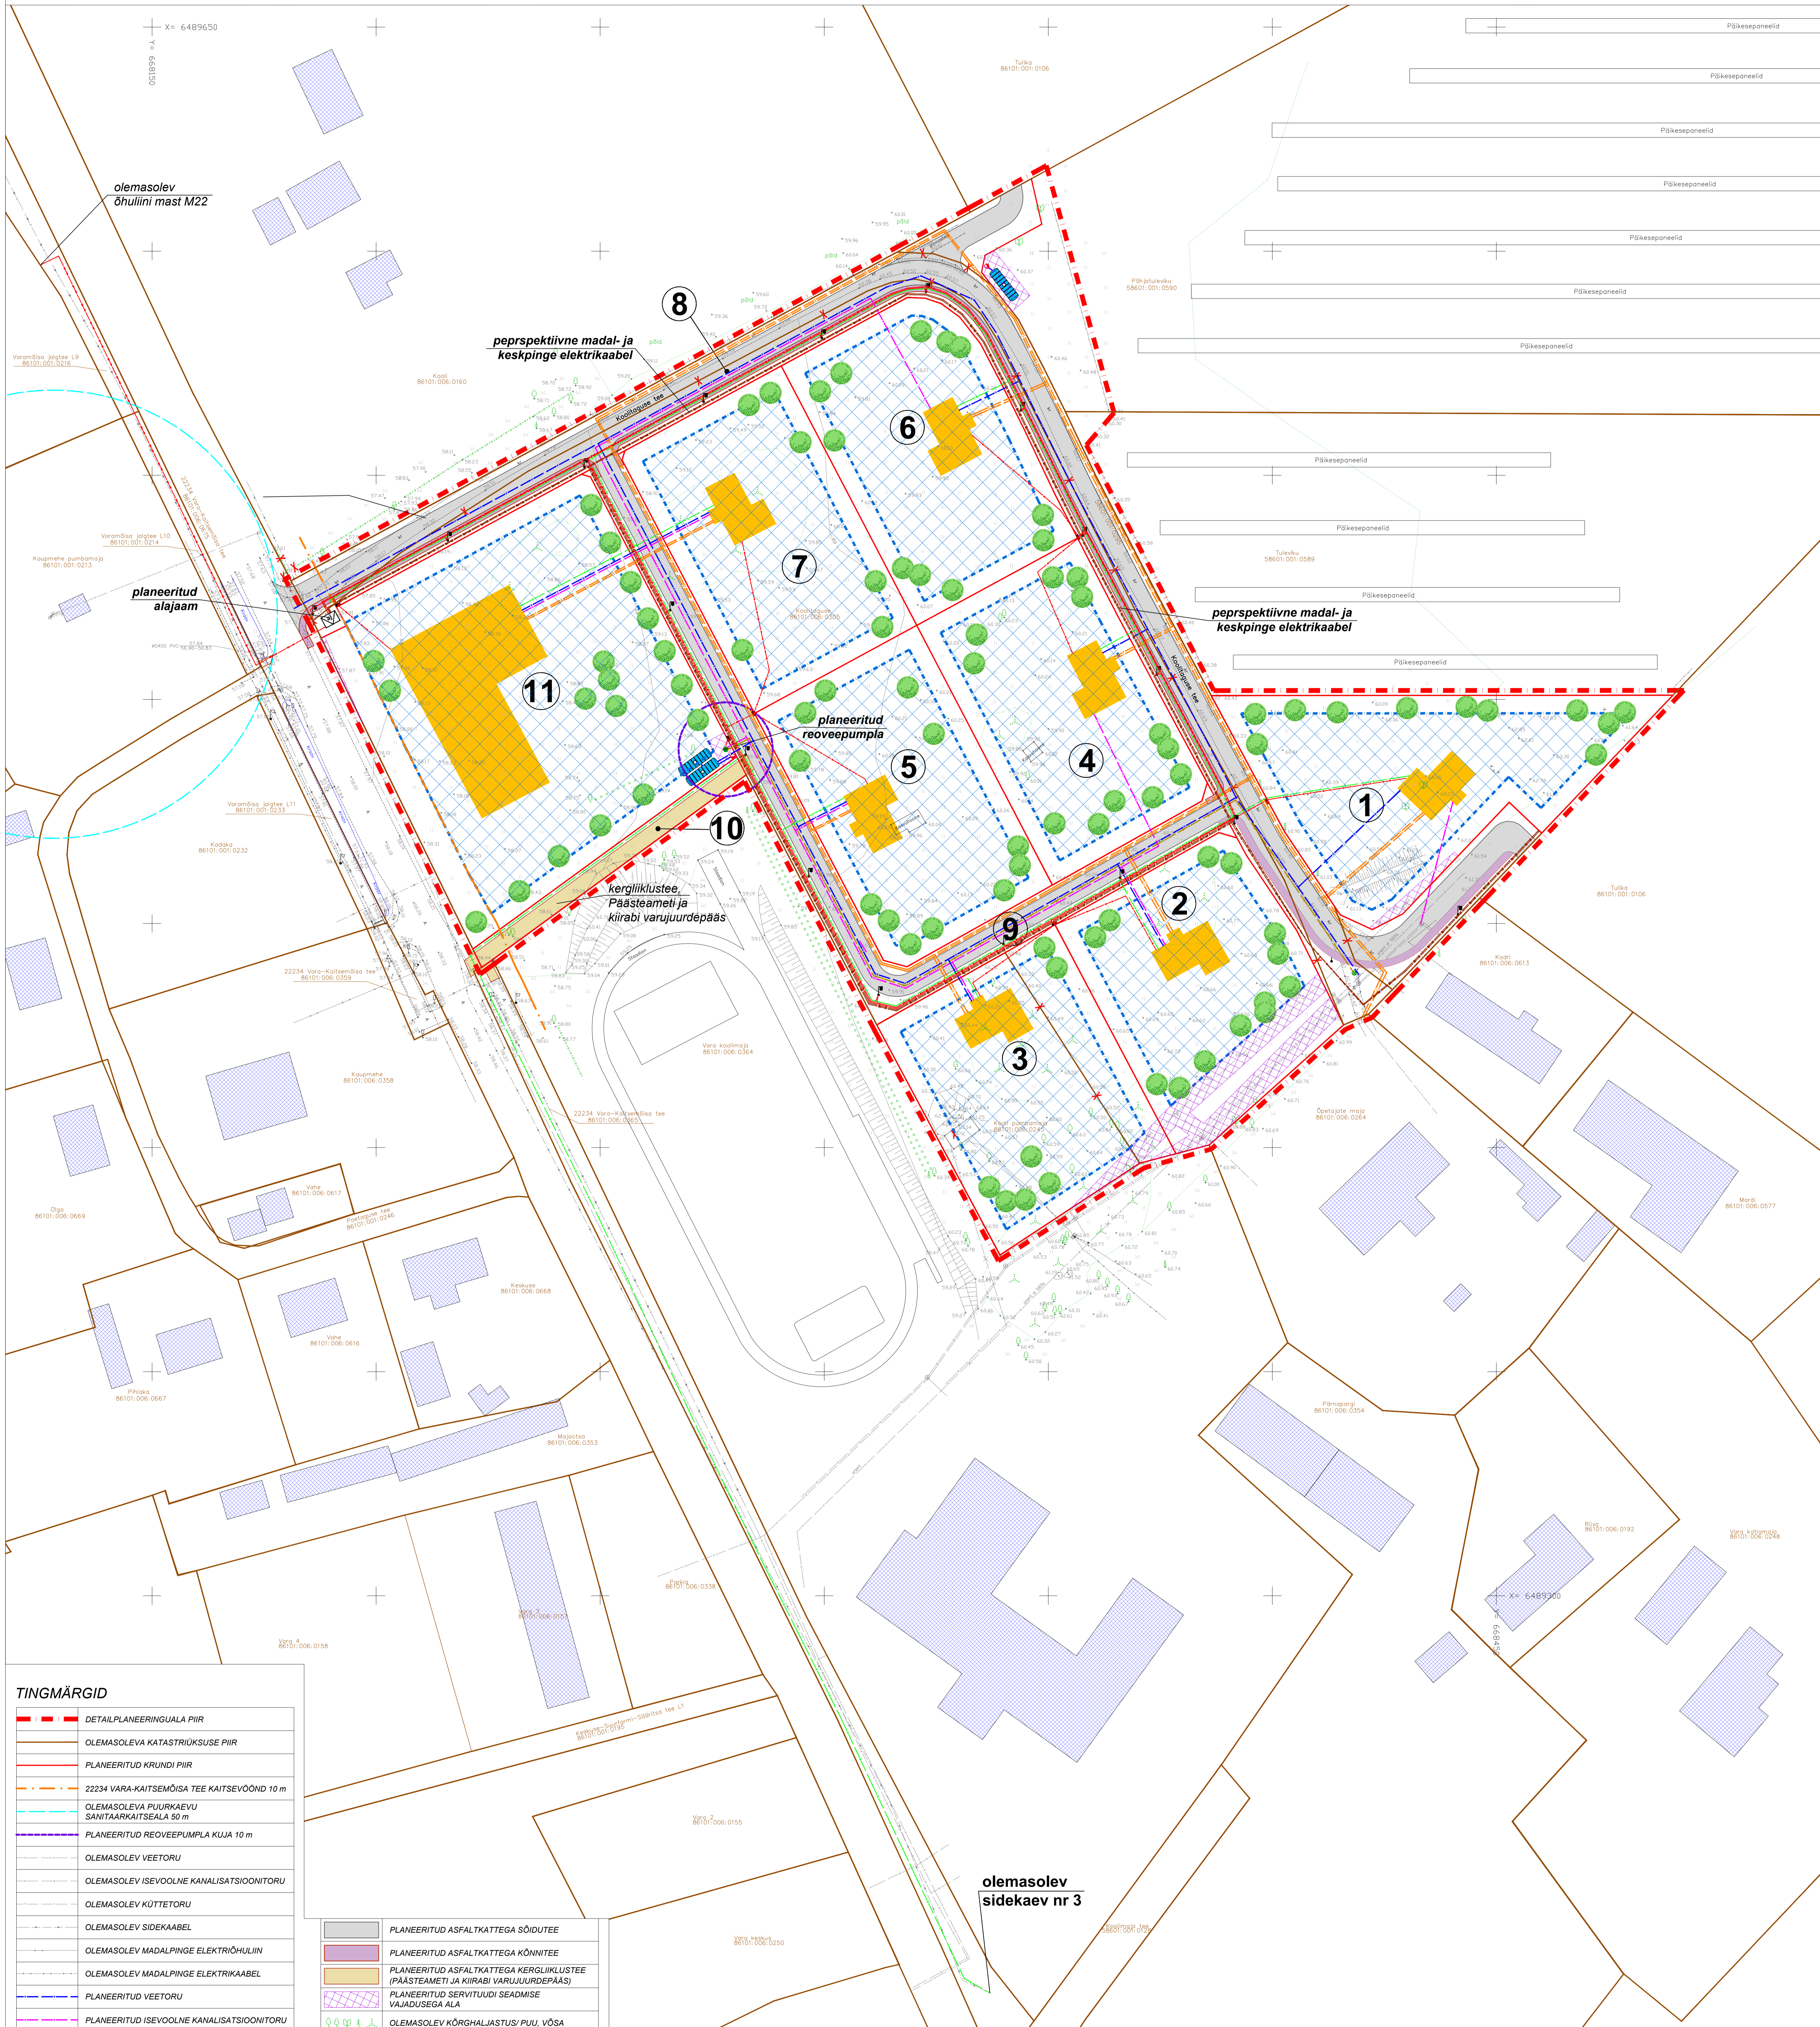


# Vara külas asuva Koolitaguse kinnistu ja lähiala detailplaneering

## TEHNOVÕRKUDE PLANEERING

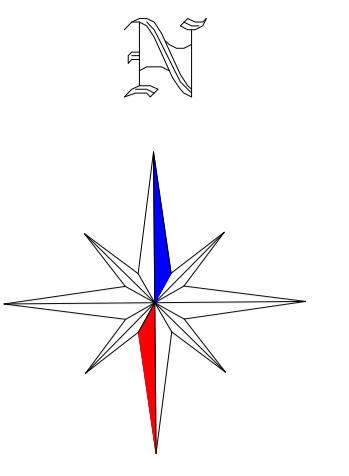

**TINGMÄRGID**

	DETAILPLANEERINGUALA PIIR
	OLEMASOLEVA KATASTRILISE PIIR
	PLANEERITUD KRUNDI PIIR
	22234 VARA-KAITSEMÕISA TEE KAITSEVÖÖND 10 m
	OLEMASOLEVA PUURKAEVU SANITAARKAITSEALA 50 m
	PLANEERITUD REOVEEPUMPLA KUJA 10 m
	OLEMASOLEV VEETORU
	OLEMASOLEV ISEVOOLNE KANALISATSIOONITORU
	OLEMASOLEV KÜTTETORU
	OLEMASOLEV SIDEKAABEL
	OLEMASOLEV MADALPINGE ELEKTRIOHULIN
	OLEMASOLEV MADALPINGE ELEKTRIKAABEL
	PLANEERITUD VEETORU
	PLANEERITUD ISEVOOLNE KANALISATSIOONITORU
	PLANEERITUD SURVEKANALISATSIOONITORU
	PLANEERITUD KAUGKÜTTETORU
	PLANEERITUD SIDEKAABEL
	PLANEERITUD MADALPINGE ELEKTRIKAABEL
	PLANEERITUD KESKPINGE ELEKTRIKAABEL
	PLANEERITUD PERSPEKTIVNE KESK- JA MADALPINGE ELEKTRIKAABEL
	OLEMASOLEV HOONE (orienteeruv asukoht)
	PLANEERITUD HOONESTUSALA
	HOONE ILLUSTRATIIVNE VÕIMALIK ASUKOHT
	OLEMASOLEV ASFALKATTEGA SÕIDU- JA KÕNNITEE
	OLEMASOLEV KRUISSKATTEGA SÕIDUTEE
	OLEMASOLEV PINNASETEE

	PLANEERITUD ASFALKATTEGA SÕIDUTEE
	PLANEERITUD ASFALKATTEGA KÕNNITEE
	PLANEERITUD ASFALKATTEGA KERGLIIKLUSTEE (PÄÄSTEAMETI JA KIIRABI VARJUURDEPÄÄS)
	PLANEERITUD SERVITUUDI SEADMISE VAJADUSEGA ALA
	OLEMASOLEV KÕRGHALJASTUS/ PUU, VÕSA
	OLEMASOLEV KÕRGHALJASTUS/ PUURIVI
	PLANEERITUD KÕRGHALJASTUS (illustratiivne asukoht, vt märkused pkt 2)
	OLEMASOLEV PUURKAEV
	OLEMASOLEV ELEKTRILITUMISKILP
	OLEMASOLEV TÄNAVALGUSTI
	PLANEERITUD TULETÕRJEVEE MAHUTI 30 m³ KUVIÜHENDRANGIGA (vt märkused pkt 3)
	PLANEERITUD REOVEE PUMPLA/ RAHUSTUSKAEV
	PLANEERITUD KOMPLEKTALAJAAM
	PLANEERITUD ELEKTRILITUMISKILP
	PLANEERITUD TÄNAVALGUSTI
	PLANEERITUD UKVIDEERITAV OBJEKT

**Märkused:**  
 1. Detailplaneeringuala geodeetiline alusplaan mõõtkavas M 1:500 on koostatud KG-Buroo OÜ (EES0001917) poolt 08.08.2024 a. 100 nr 1278-24/EO. Koordinaadid L-Est 97 süsteemis, kõrgused EH2000 süsteemis.  
 2. Planeeritava kõrghaljastuse asukoht joonisel on illustratiivne ja täpsustub projekti staadiumis. Vt täpsemalt seletuskiri pkt 5.8.  
 3. Krundile POS 11 planeeritud tuleõõne veevõtmahutte asukohta on projekteerimisel lubatud krundi piires muuta.  
 4. Planeeringu jooniste juurde kuulub lahutamatu osana detailplaneeringu seletuskiri.

	<b>TERAV KERA OÜ</b> Reg nr 133802 Savaku 2, 50705 Tartu E-post: terav@terav.ee www.terav.ee	Planeeringu koostamises huvitatud isik				
	Projekti juht, maastikuarhitekt	Peipsiääre Vallavalitsus				
	Maastikuarhitektiplaneerija Merit Naruskberg	Töö nimetus Vara külas asuva Koolitaguse kinnistu ja lähiala detailplaneering	Joonise nimetus TEHNOVÕRKUDE PLANEERING	Kuupäev jaan. 2025	Joonisid 4	Mõõt 1:500