


70801:001:0391
65 Võru-Räpina tee
Sillapää küla, Räpina vald, Põlvamaa

Mõõtkava 1:500 (A3)
Leht 1 (Lehti 2)

Koostaja: K. Kangro
k.kangro@leonhard-weiss.com

Jrk nr	IKÕ ala Pos nr (plaanil)	Kinnistu registria a number	Katastriüksuse tunnus, nimi ja sihtots tarve	Asukoht riigitee suhtes (nr ja nimi) (lõigu algus ja lõpp km)	Ala pindala m ²
13.	Pos 13	18752350	70801:001:0391; transpordimaa	65 Võru- Räpina tee km 42,28- 42,69	860

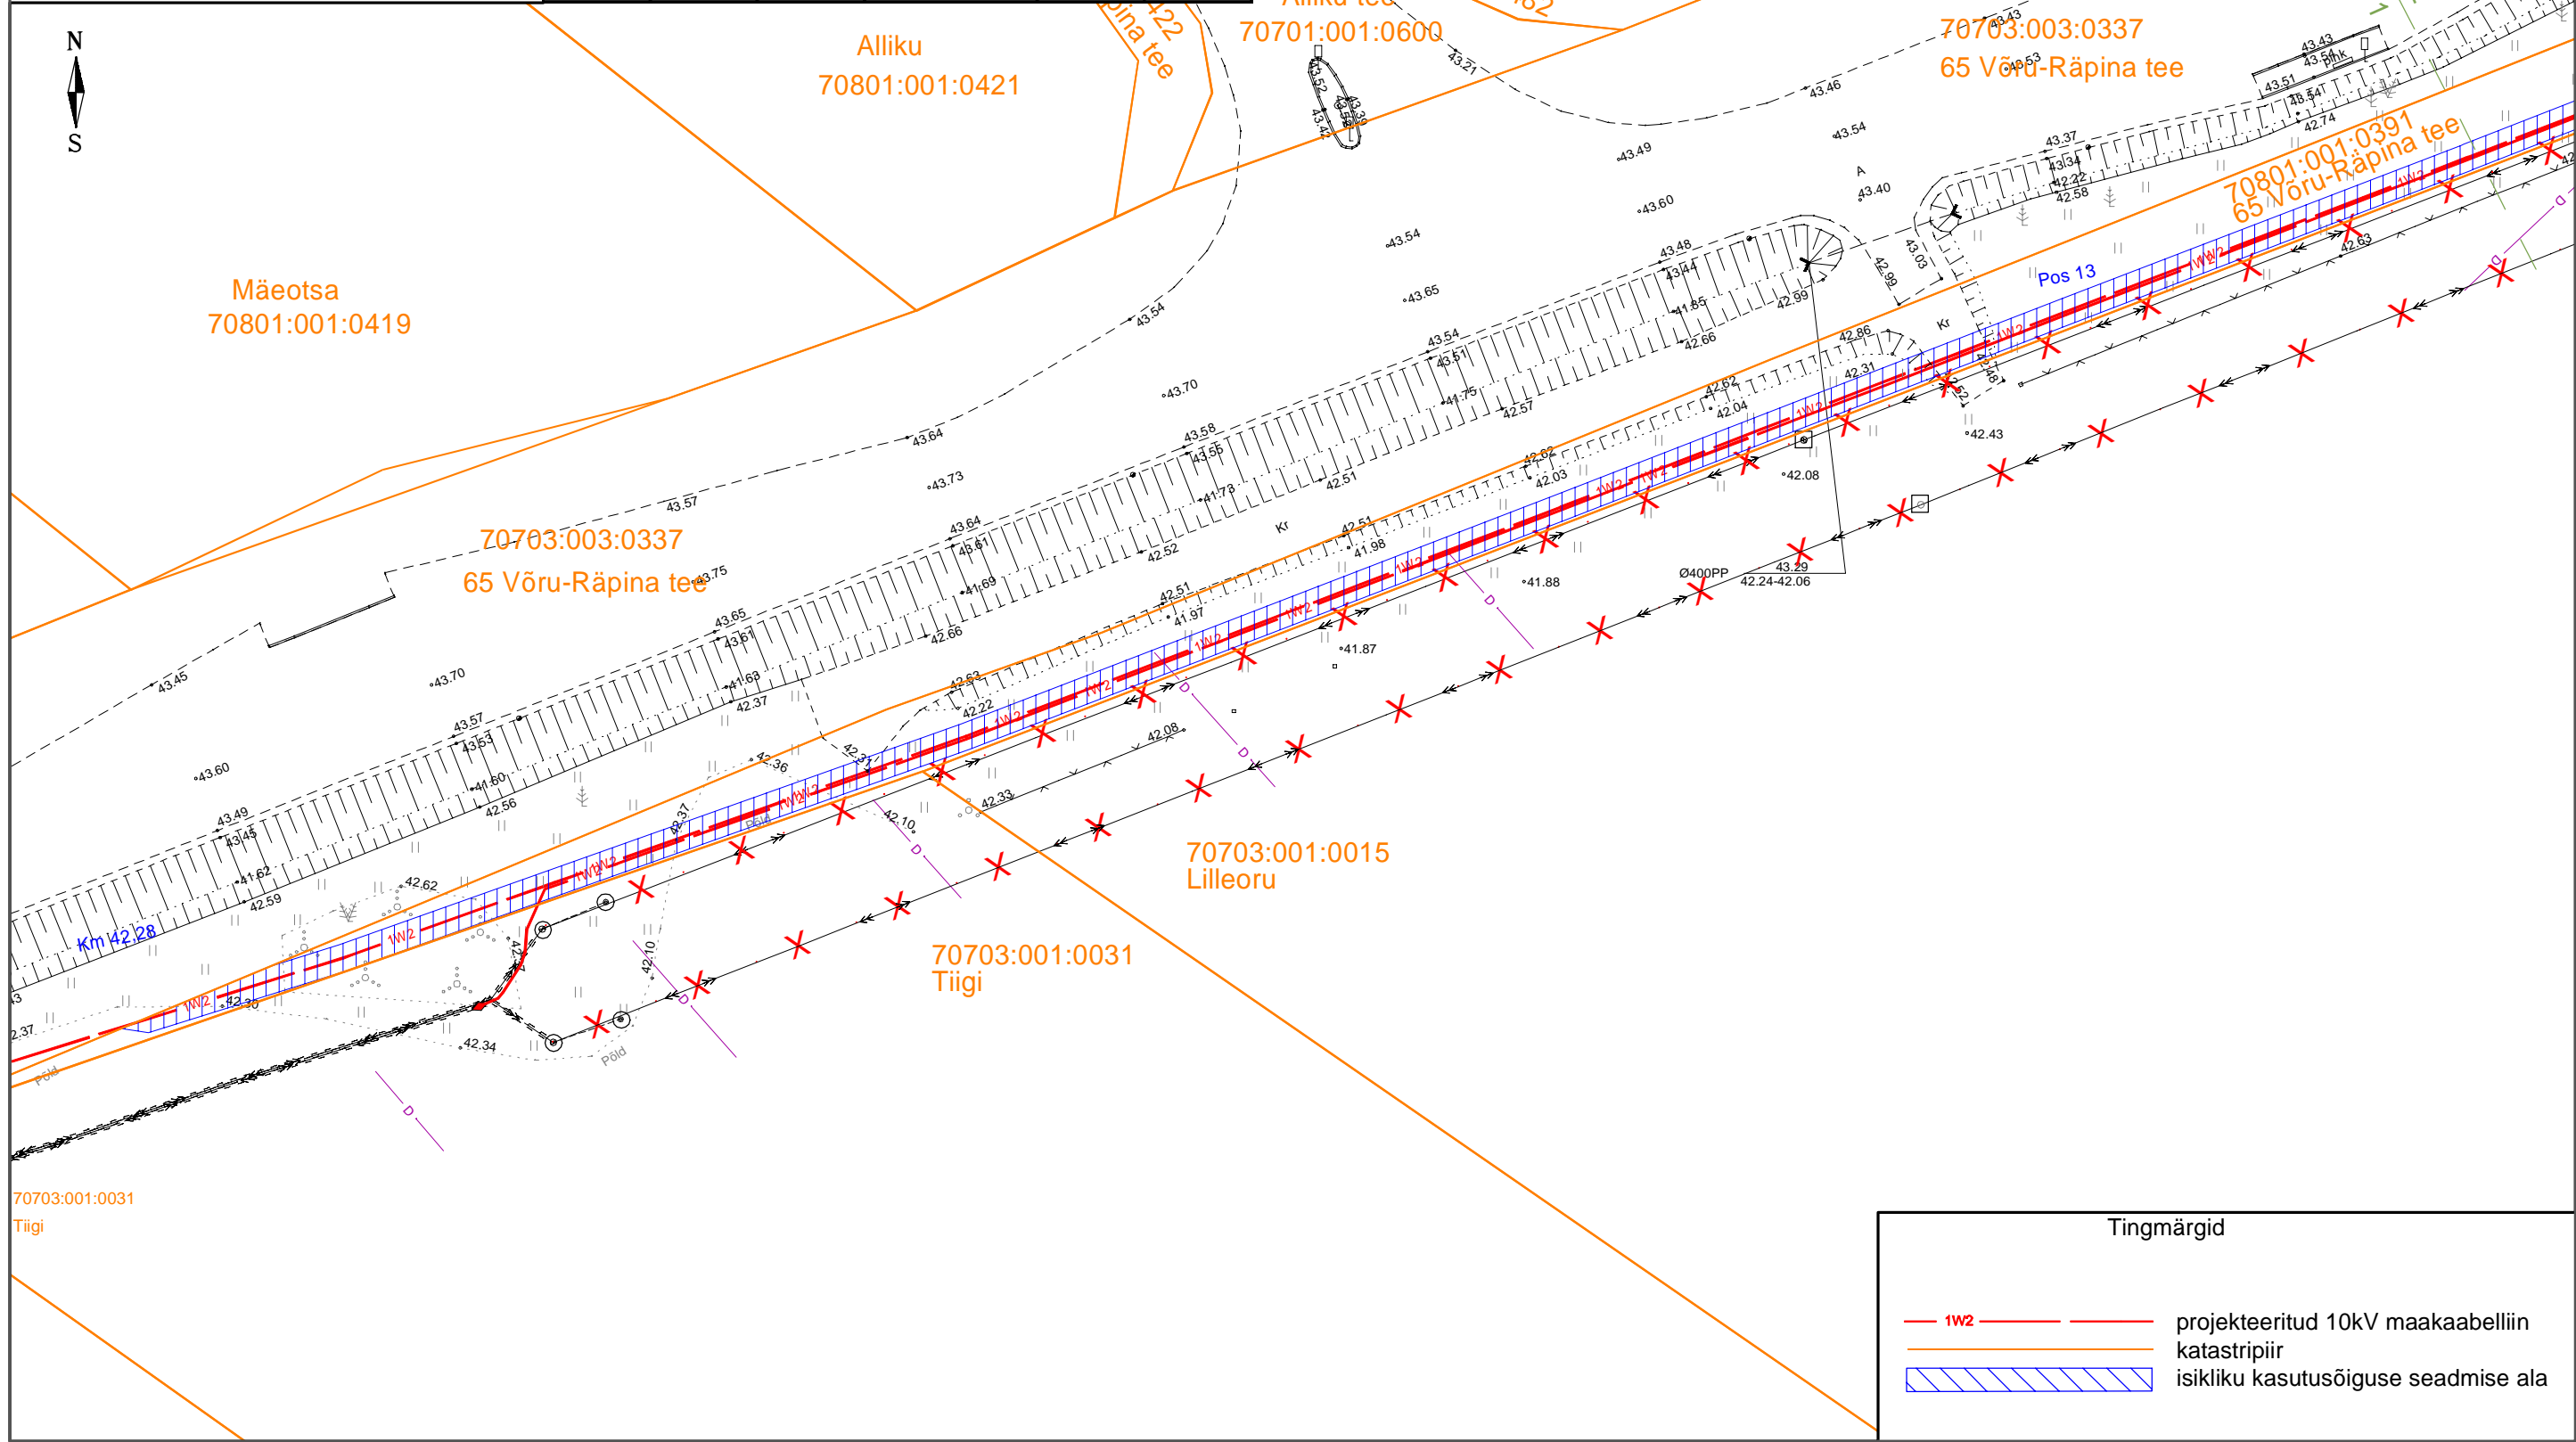

Tingmärgid

- 1W2 — projekteeritud 10kV maakaabelliin
- katastripiir
- isikliku kasutusõiguse seadmise ala