
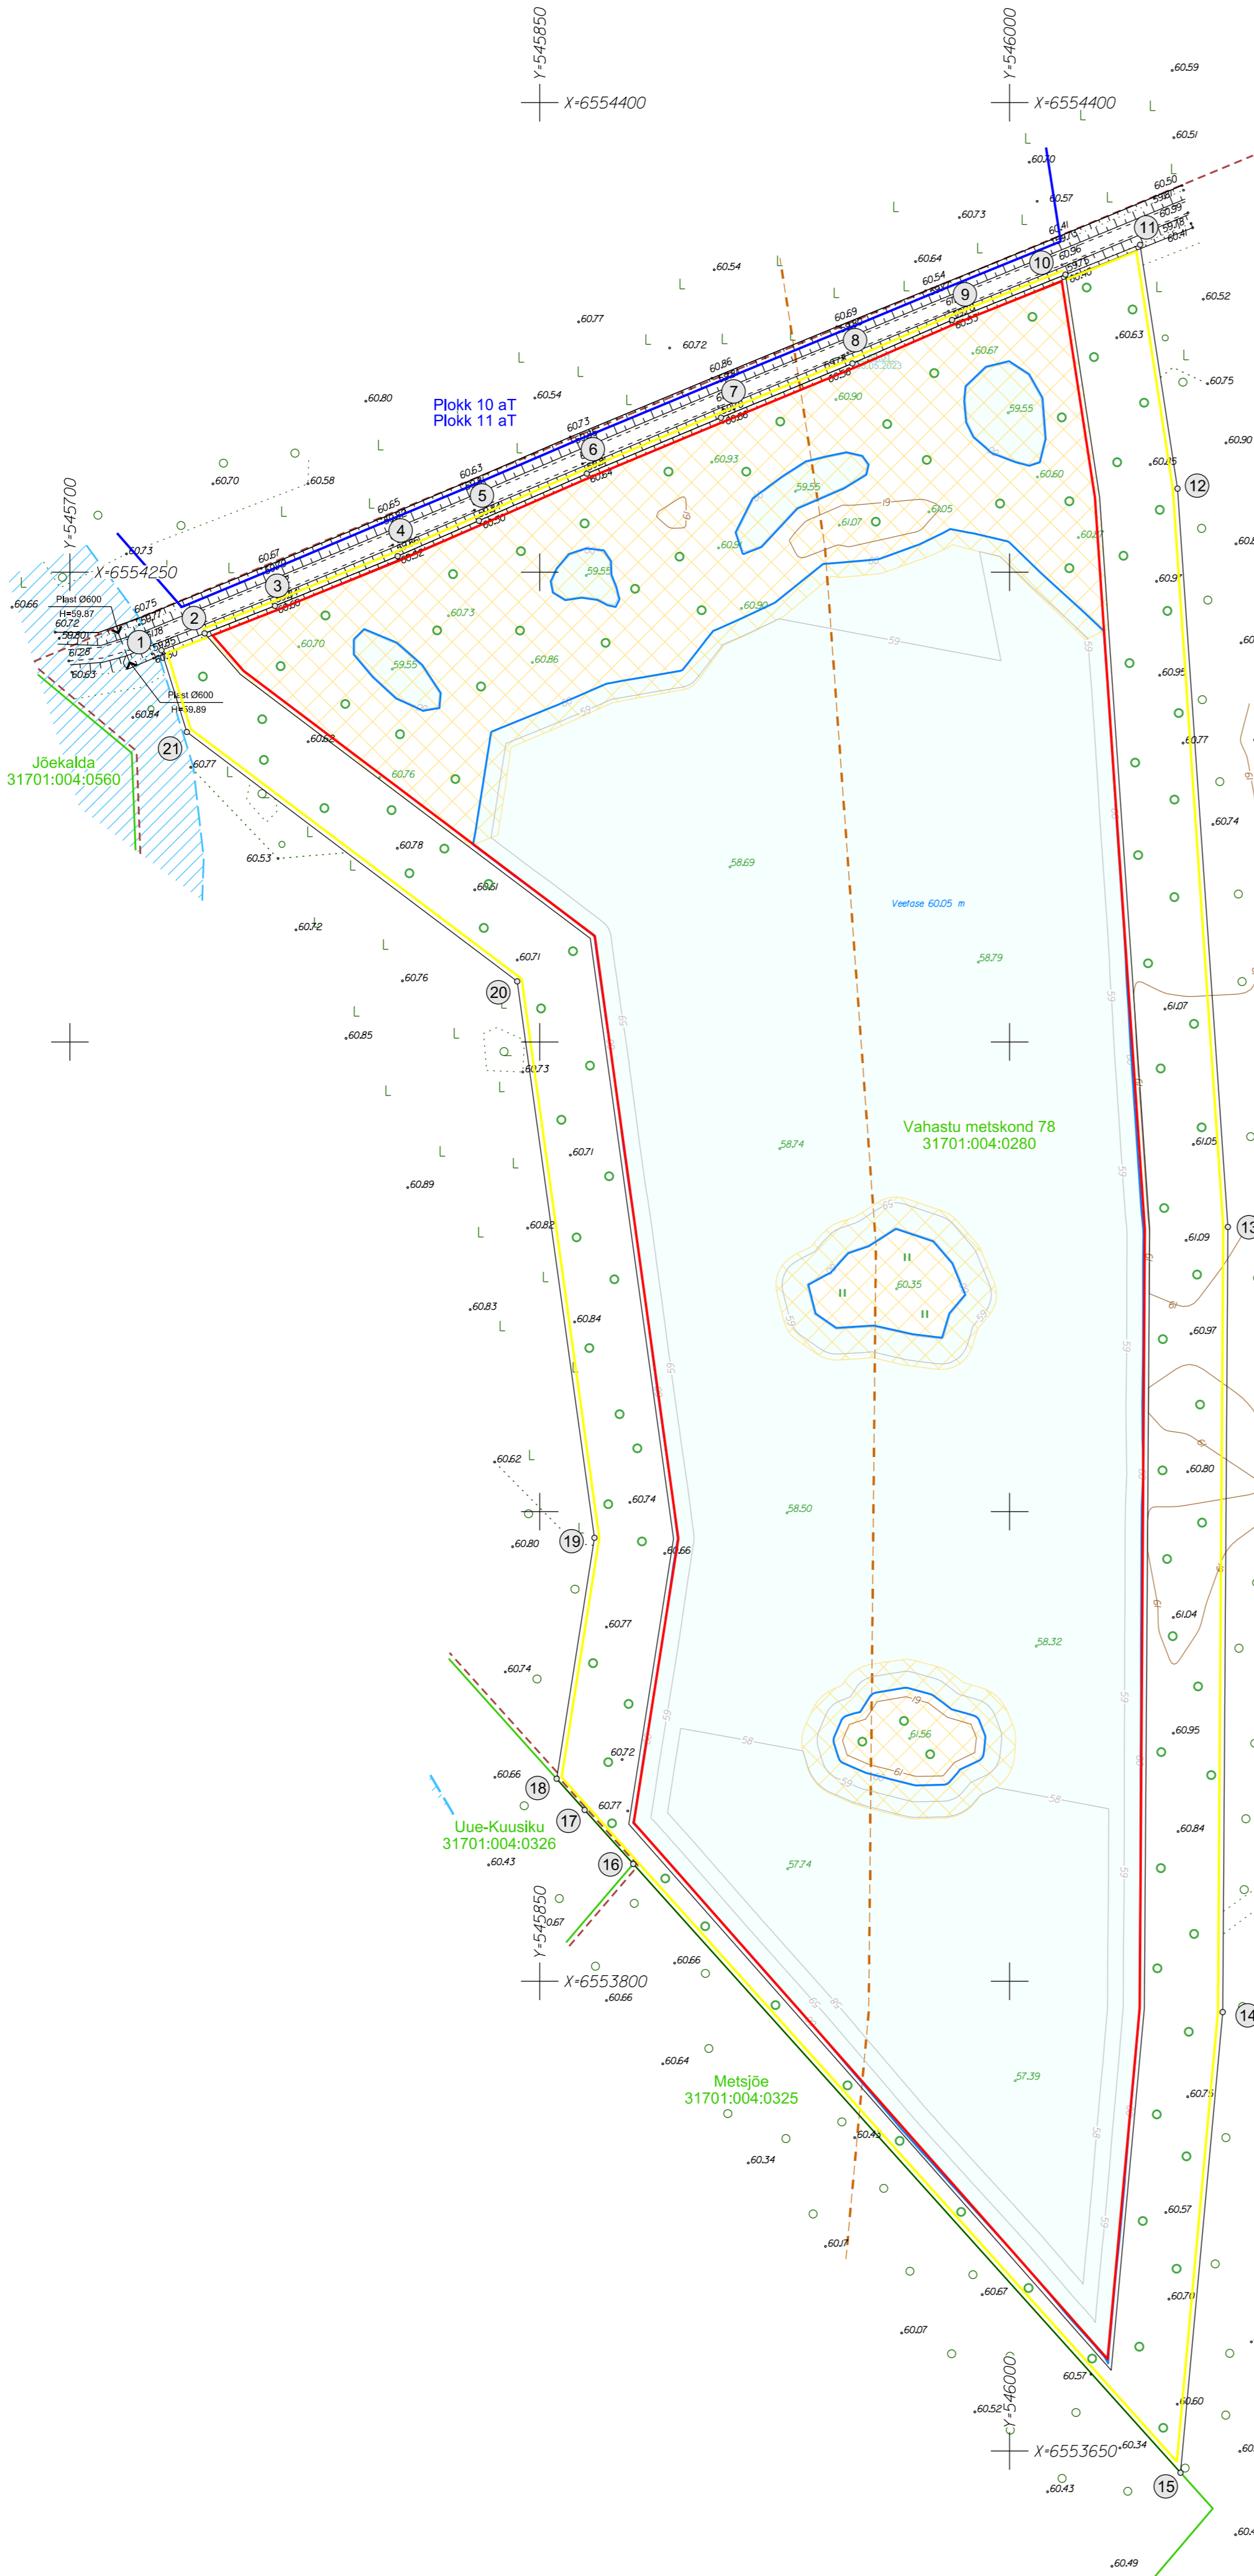


ASENDISKEEM M 1:50 000
Kaardileht 6332 Kohila

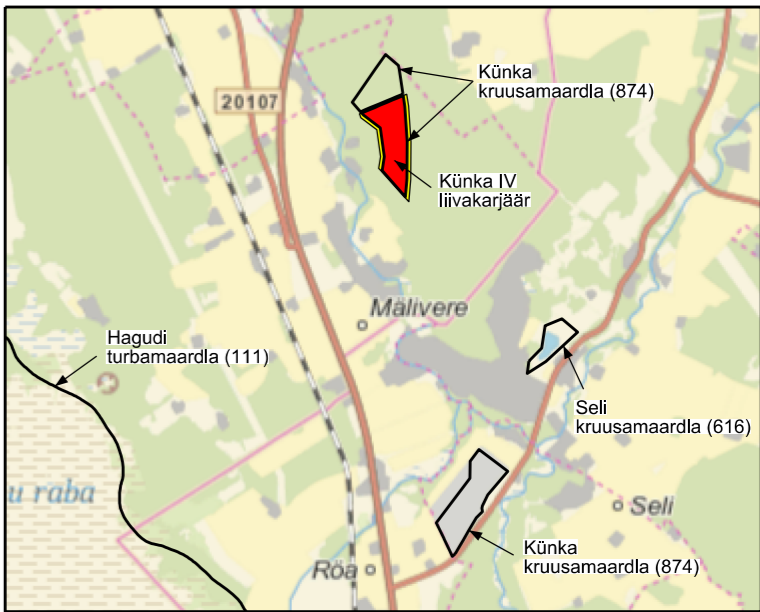

MÄEERALDISE
TEENINDUSMAA
(KORRASTATUD MAA)
PIIRIANDMED

Pii- punkt nr	Koordinaadid	
	X	Y
1	6554225.09	545729.22
2	6554230.49	545743.00
3	6554239.29	545765.46
4	6554255.14	545804.62
5	6554266.46	545830.56
6	6554281.53	545865.01
7	6554299.38	545907.85
8	6554316.71	545949.80
9	6554330.57	545981.61
10	6554345.06	546017.83
11	6554354.59	546041.66
12	6554276.73	546053.60
13	6554040.93	546069.70
14	6553730.15	546068.02
15	6553643.05	546054.57
16	6553837.46	545879.86
17	6553854.71	545884.35
18	6553864.69	545855.38
19	6553941.62	545867.46
20	6554119.34	545842.80
21	6554198.99	545737.32

Mäeeraldise teenindusmaa
(korrastatud maa) pindala 12.94 ha

LEPPEMÄRGID:

- Mäeeraldise piir
- Mäeeraldise teenindusmaa (korrastatud maa) piir, piiripunkt ja number
- Maardla piir asendiskeemil
- Plokk 10 aT
- Aktiivse tarbevaru plokki piir ja number
- Katastritüksuse piir, tunnus ja nimetus
- Maapinna samakõrgusjoon, abs m
- Tehisveekogu põhja samakõrgusjoon, abs m
- Korrastatud rohumaaks (pindala kokku 0.12 ha)
- Korrastatud metsamaaks (pindala kokku 4.94 ha)
- Korrastatud tehisveekoguks (pindala kokku 7.88 ha)
- Tagasihoidetud ala
- Maaparandussüsteemi maa-ala
- Rail Baltic raudtee trassi koridor
- Kalda piiranguvöönd
- Korrastatud maapinna kõrgus, abs m

MÄRKUSED:

- Koordinaadid L-Est'97 süsteemis, kõrgused EH2000 süsteemis.
- Topo-geodeetilise alusplaan on koostanud OÜ Inseneribüroo STEIGER (möödatatud 08.05.2023).
- Katastritüksuse piirid Maa-amet, digitaalselt 10.07.2024. a.
- Maardla plokki piirid Maa-amet, digitaalselt 10.07.2024. a (plaanil skemaatilised).
- Kitsenduste piirid Maa-amet, digitaalselt 10.07.2024. a.
- Kasutatud:
Kõnka IV uuringuruumi topo- ja varu arvutamise plaan, AS TREV-2 Grupp, 08.09.2023, töö nr MGU-95, EGF 9804.



Markseideribüroo

OÜ J.Viru Markseideribüroo
Tel: 634 4552
E-post: info@vmb.ee

www.vmb.ee
Tartu mnt 84a-50
10112 Tallinn

Koostas Kaupo Rõivasepp
Joonestas Kaupo Rõivasepp
Kinnitas Tonis Kattel

Rapla maakond Kohila vald
Kõnka IV liivakarjäär
Keskkonnaloa taotlus

KORRASTATUD MAA
PLAAN

Tellijä: AS TREV-2 Grupp
Teeleistri tn 2
10916 Tallinn

Gr lisa 3
Töö nr 24188

Möötkava:
1:1500
Formaat A1

Koostatud:
31.07.2024

Joonmöötkava
0 15 50 m