


## Isikliku kasutusõiguse seadmise plaan

IKÕ ala Pos nr (plaanil)	Kinnistu registriosa nr	Katastriüksuse tunnus, nimi ja sihtotstarve	IKÕ ala pindala m²
Pos 28	9252550	51802:004:0025; 11164 Riisipere jaama tee; transpordimaa	15

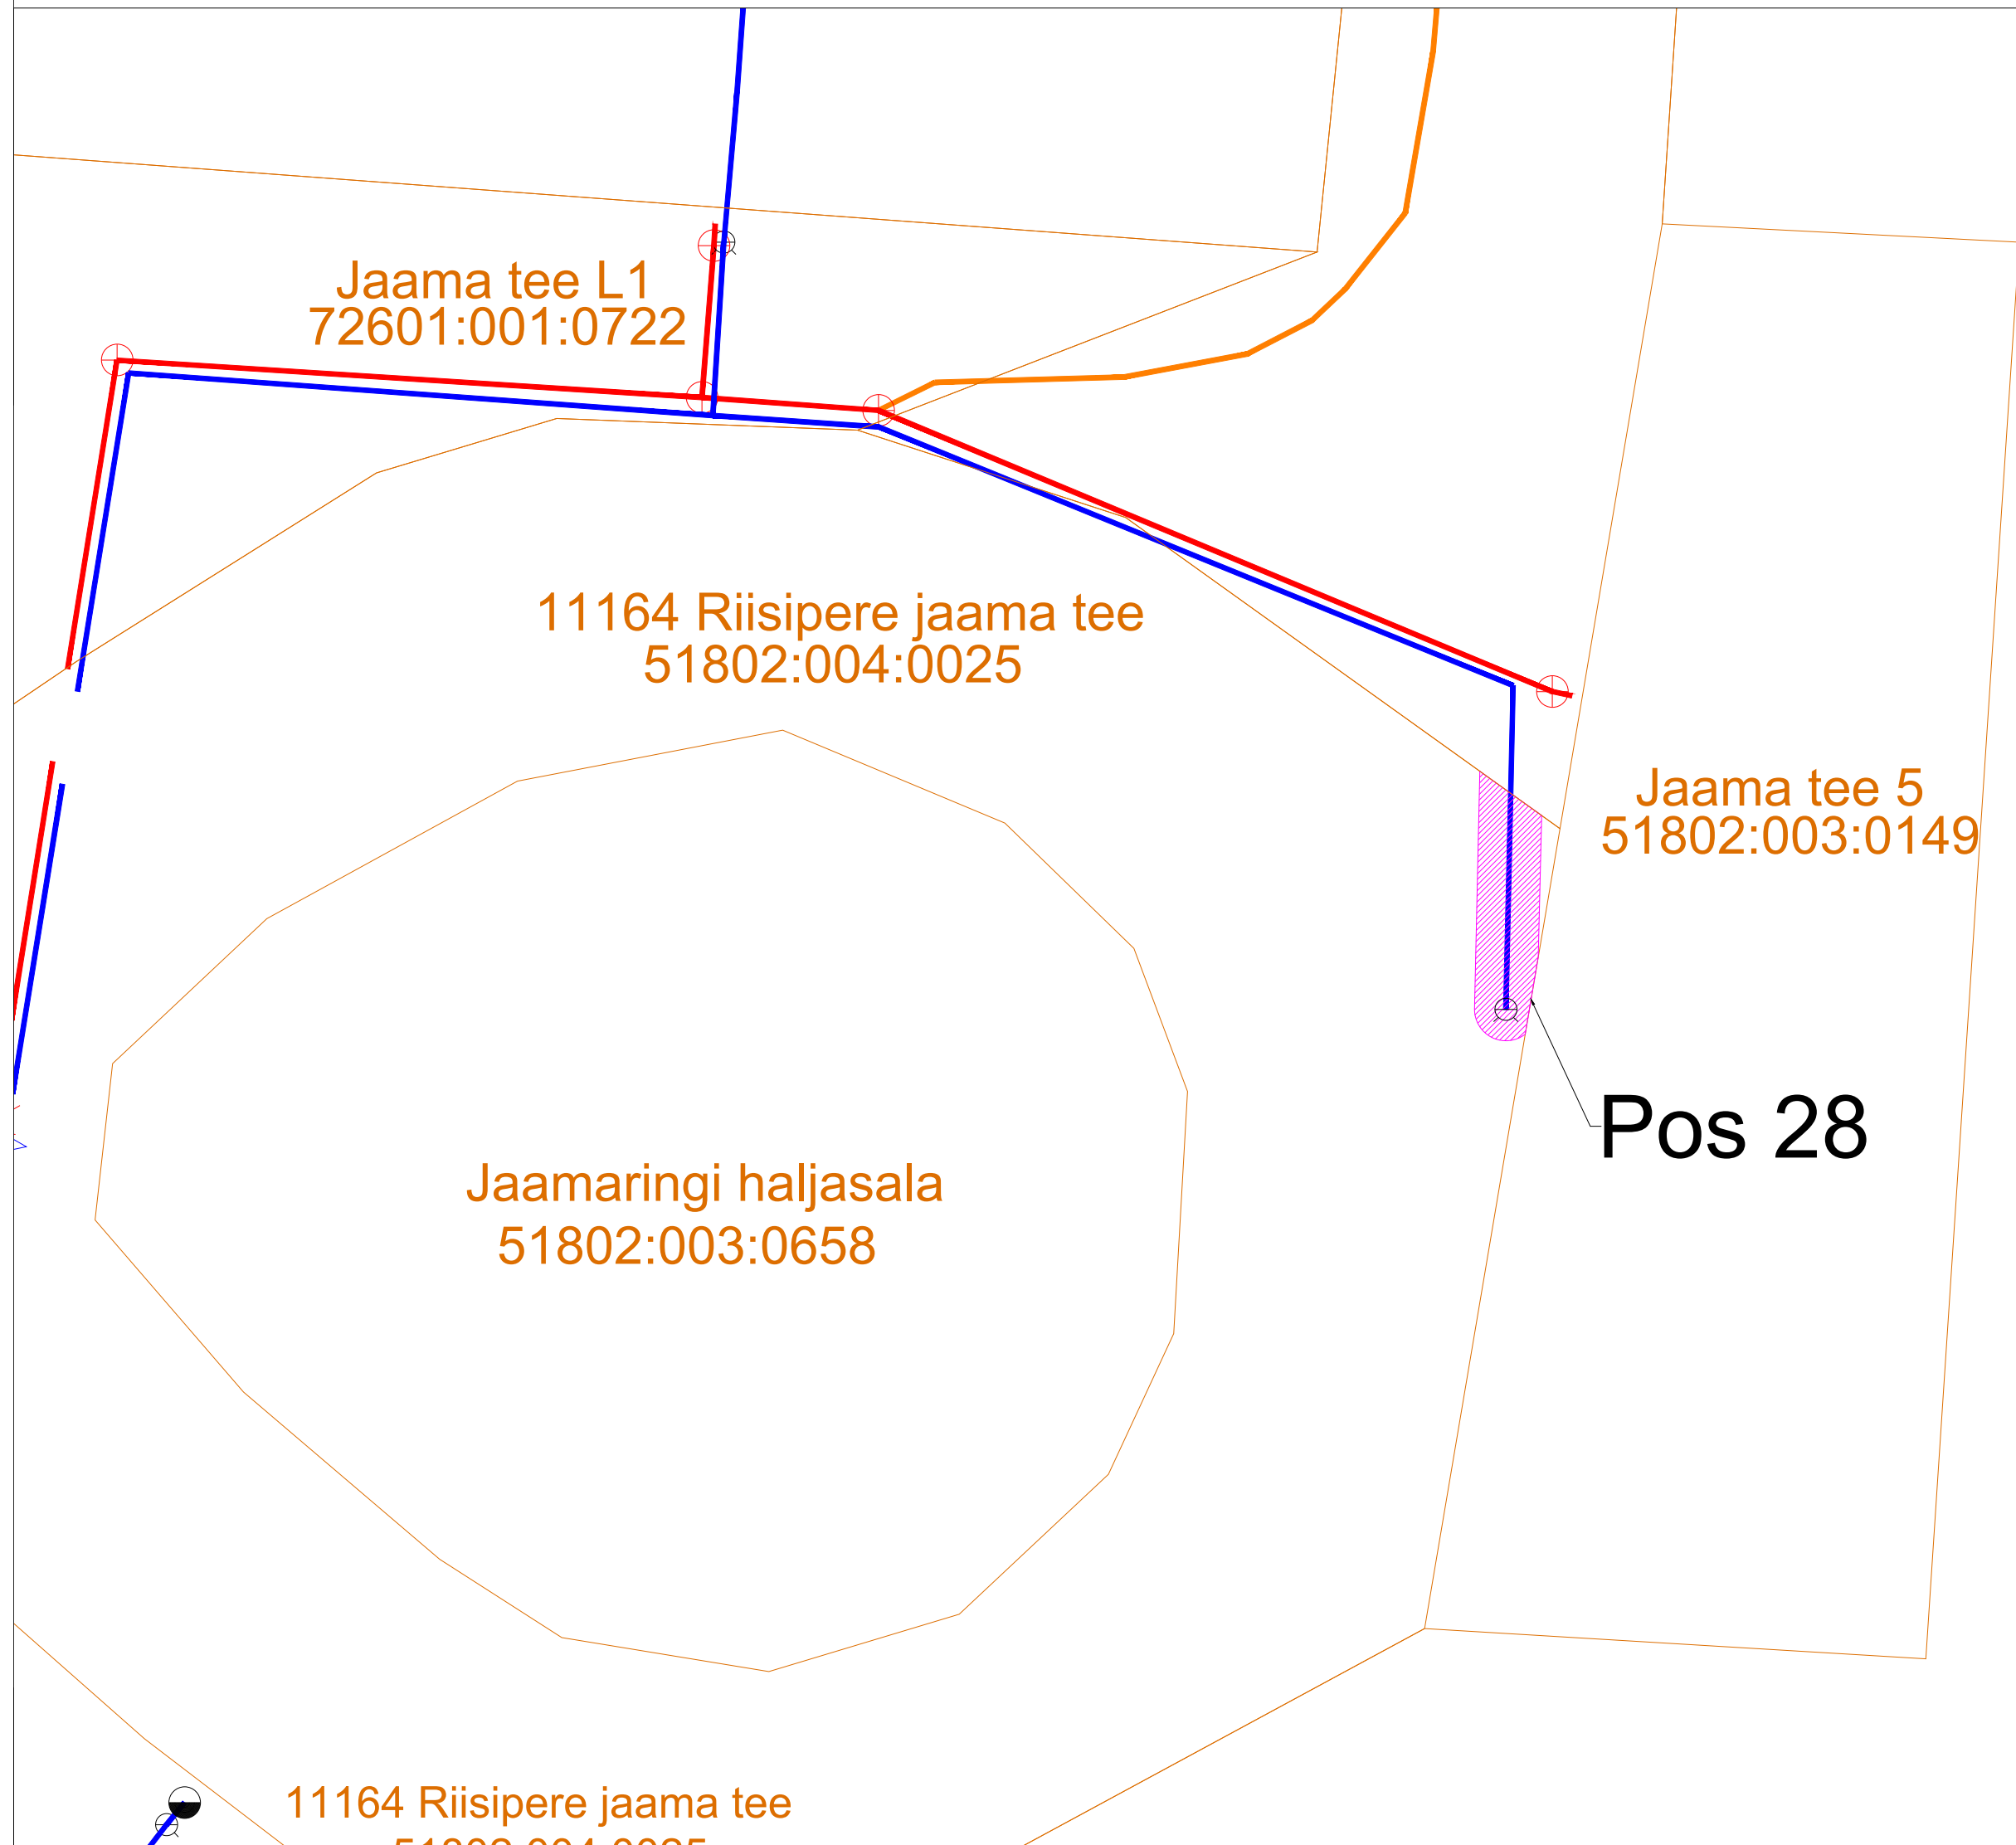

- 
- The diagram illustrates a water supply system layout. It features several horizontal lines representing different types of infrastructure:
- A top row of six blue line segments, each labeled with a blue 'V', representing a vector network.
  - A second row of five red line segments, each labeled with a red 'K', representing a sewerage network.
  - A single solid orange line representing a fixed boundary.
  - Three circular symbols arranged vertically:
    - A red circle with a cross inside, representing a sewerage manhole.
    - A black circle with a horizontal line through the center, representing a water tap.
    - A black circle with a T-shape inside, representing a surface water tap.
  - A pink hatched rectangular area at the bottom representing the designated area for installing a water meter (IKÕ).
- To the right of the diagram is a legend listing the components:
- veetorustik
  - kanalisatsioonitorustik
  - kinnistu piir
  - kanalikaev
  - vee maakraan
  - maapealne hüdrant
  - IKÕ seadmise ala

<b>Projekti nimetus/asukoht</b>			<b>Töö nr</b>
Riisipere aleviku suurkaev-pumplad ja veetöötlus ning vee - ja kanalisatsioonitorustikud			4
<b>Koostaja</b> KOVEK AS	<b>Mõõtkava</b> 1:200	<b>Leht/formaat</b> 1	<b>Kuupäev</b> 14.03.2025