


KORTERELAMU VÄLINE TULEOHUTUS

Uuri lisa kodutuleohutuks.ee või riigiinfo telefonilt 1247
TULEKAHJU KORRAL HELISTA 112

PÄÄSTEAMET

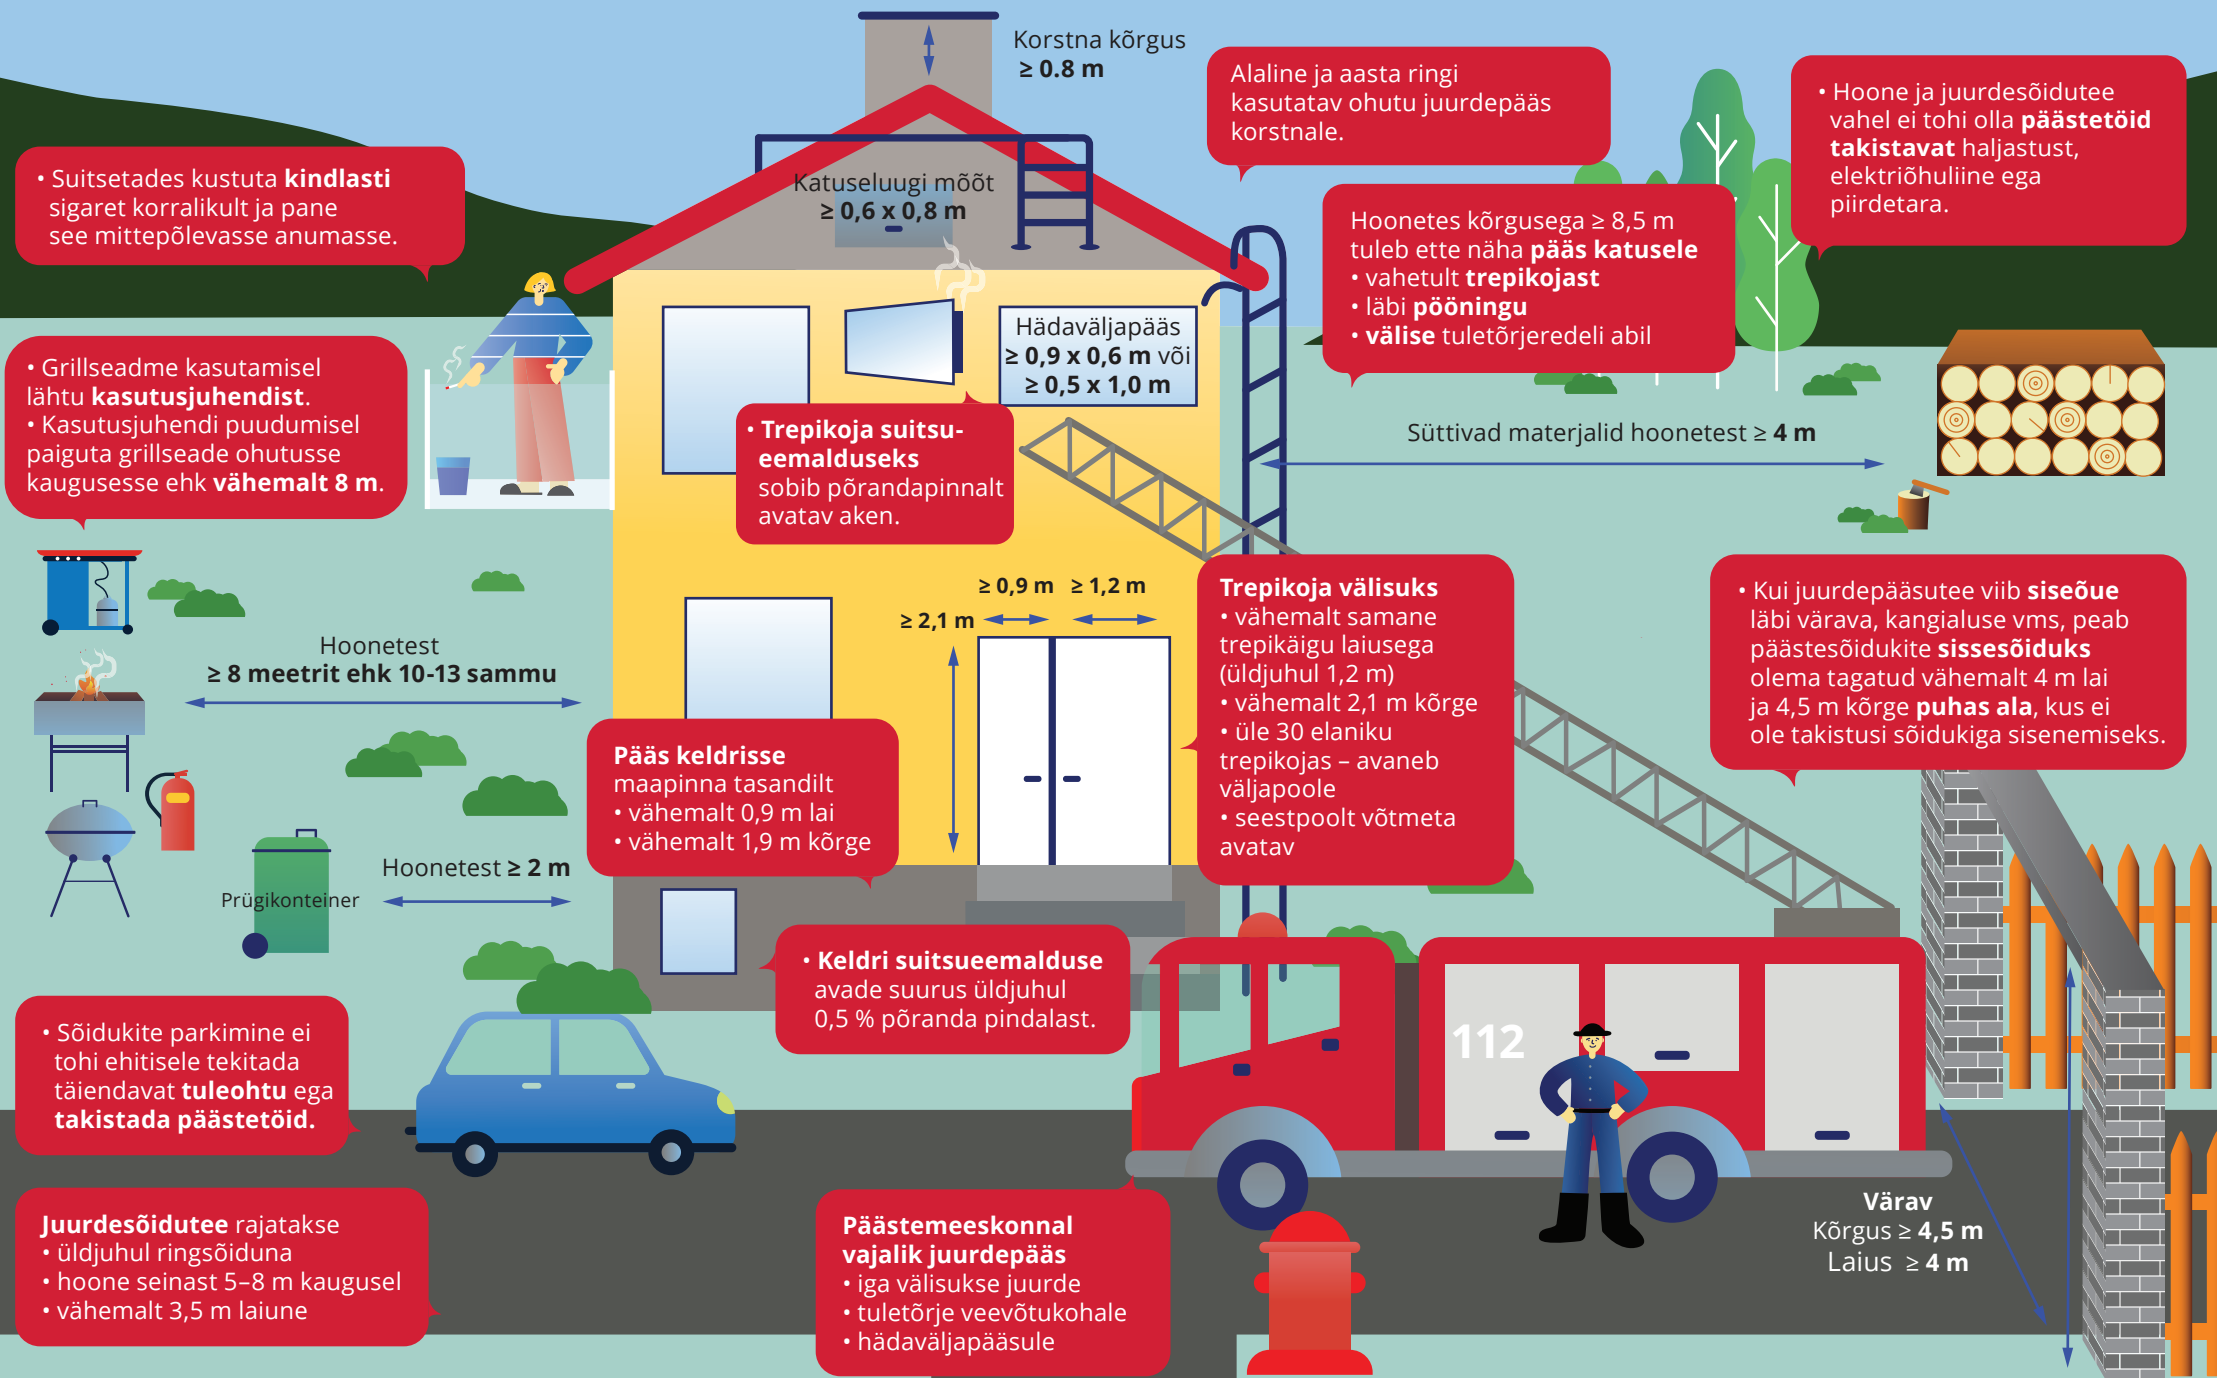

Uuri lisa **kodutuleohutuks.ee** või **riigiinfo telefonilt 1247**
TULEKAHJU KORRAL **HELISTA 112**

Uuri lisa **kodutuleohutuks.ee** või **riigiinfo telefonilt 1247**
TULEKAHJU KORRAL **HELISTA 112**

PÄÄSTEAMET

- pööning
- trepikoda
- keskventilatsiooniseade
- elektrikilbi ruum
- korter
- kelder

- igale korterile **eraldi** lõõr
- tahma väljavõtmise võimalus


NB! Ventilatsioonikanalit ei tohi suitsulõõrina kasutada.

NB! Küttesüsteemi võib ehitada
või paigaldada ainult kehtiva
kutsetunnistusega pottsepp.

NB! Korsten peab olema täies pikkuses vähemalt kahest küljest jälgitav. Neid külgi tohib värvida, krohvida või katta klinkerplaatidega (300x300 mm).

NB! Küttematerjali täielikuks põlemiseks on vaja piisavalt hapnikku.

Tuleohtlikke vedelikke (mootorikütus, lahustid jms) võib keldris ladustada kuni 5 liitrit korteri kohta.

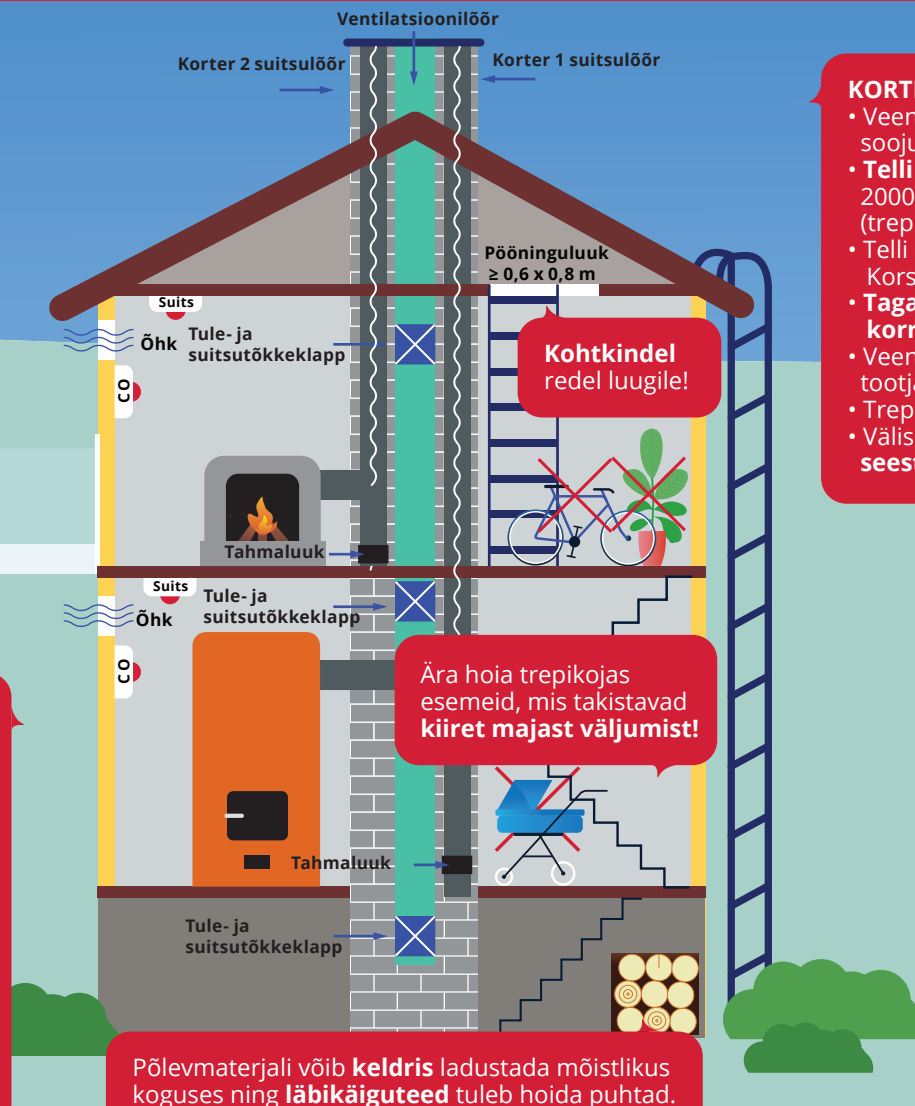

- Veendu, et tahkeküttesüsteemid **on kajastatud ehitisregistris** soojusallikana (**www.ehr.ee**).
- **Telli** 1 kord 5 aasta (enne 2000. a ehitatud) või 1 kord 10 aasta (peale 2000. a ehitatud) jooksul korterivaldajate ühiskasutuses olevate ruumide (trepikoda, kelder, koridor jmt) **elektripaigaldiste** korraline **audit**.
- Telli (koostöös korteriomanikega) **vähemalt 1 kord aastas** korstnapühkija. Korstnapühkija leiad **kuttesüsteem.paasteamet.ee**.
- **Taga** tuleohutuspaigaldiste (nt evakuatsioonivalgustus) **korrashoid** ja **toimepidevus**.
- Veendu, et gaasiseade (nt gaasiveesoojendi) oleks hooldatud vastavalt tootja poolt kasutusjuhendis toodud intervalli järgides või üks kord aastas.
- Trepikotta avanev keldriuks on **tuletõkkeuks**, tähisega üldjuhul **EI 60, S200**.
- Välisuks, keldriuks ja teised **ühiskasutuses** olevad ukSED peavad olema **seestpoolt võtmeta avatavad**.



Paigalda tahkekütte- ja gaasiseadmetega (nt gaasikatel või gaasiveesoojendi) korteritesse **vingugaasiandur**.



Paigalda **vähemalt** ühte eluruumi suitsuandur!



Ära suitseta siseruumides.



Ära jäta põlevat küünalt ja tuld järelvalveta.



Paigalda majale aadress, trepikodadele, korrustele (enam kui kolmekorruseliste kortermajade puhul) ja korteritele numbrid.



Korteriukse väljavahetamisel paigalda tuletõkkeuks selliselt, et ukse avamise suund ei takista ohutut evakuatsiooni.



Eelista seestpoolt võtmeta avatavat ukسلukku, mis võimaldab tulekahju korral kiiresti väljuda.



Paiguta põlevmaterjalid vähemalt 15 cm
kaugusele kütteseadme ja korstna välispinnast
või vastavalt tootja juhendile. Kütteseadme ees
hoia vähemalt 1 m vaba ruumi.



Ära paiguta trepikotta ja koridori põlevmaterjale ja esemeid, mis takistavad **ohutut** ja **kiiret** väljumist.