


Tammeserva ja Mägimäni maaüksuste ja lähiala detailplaneering

OLEMASOLEV OLUKORD

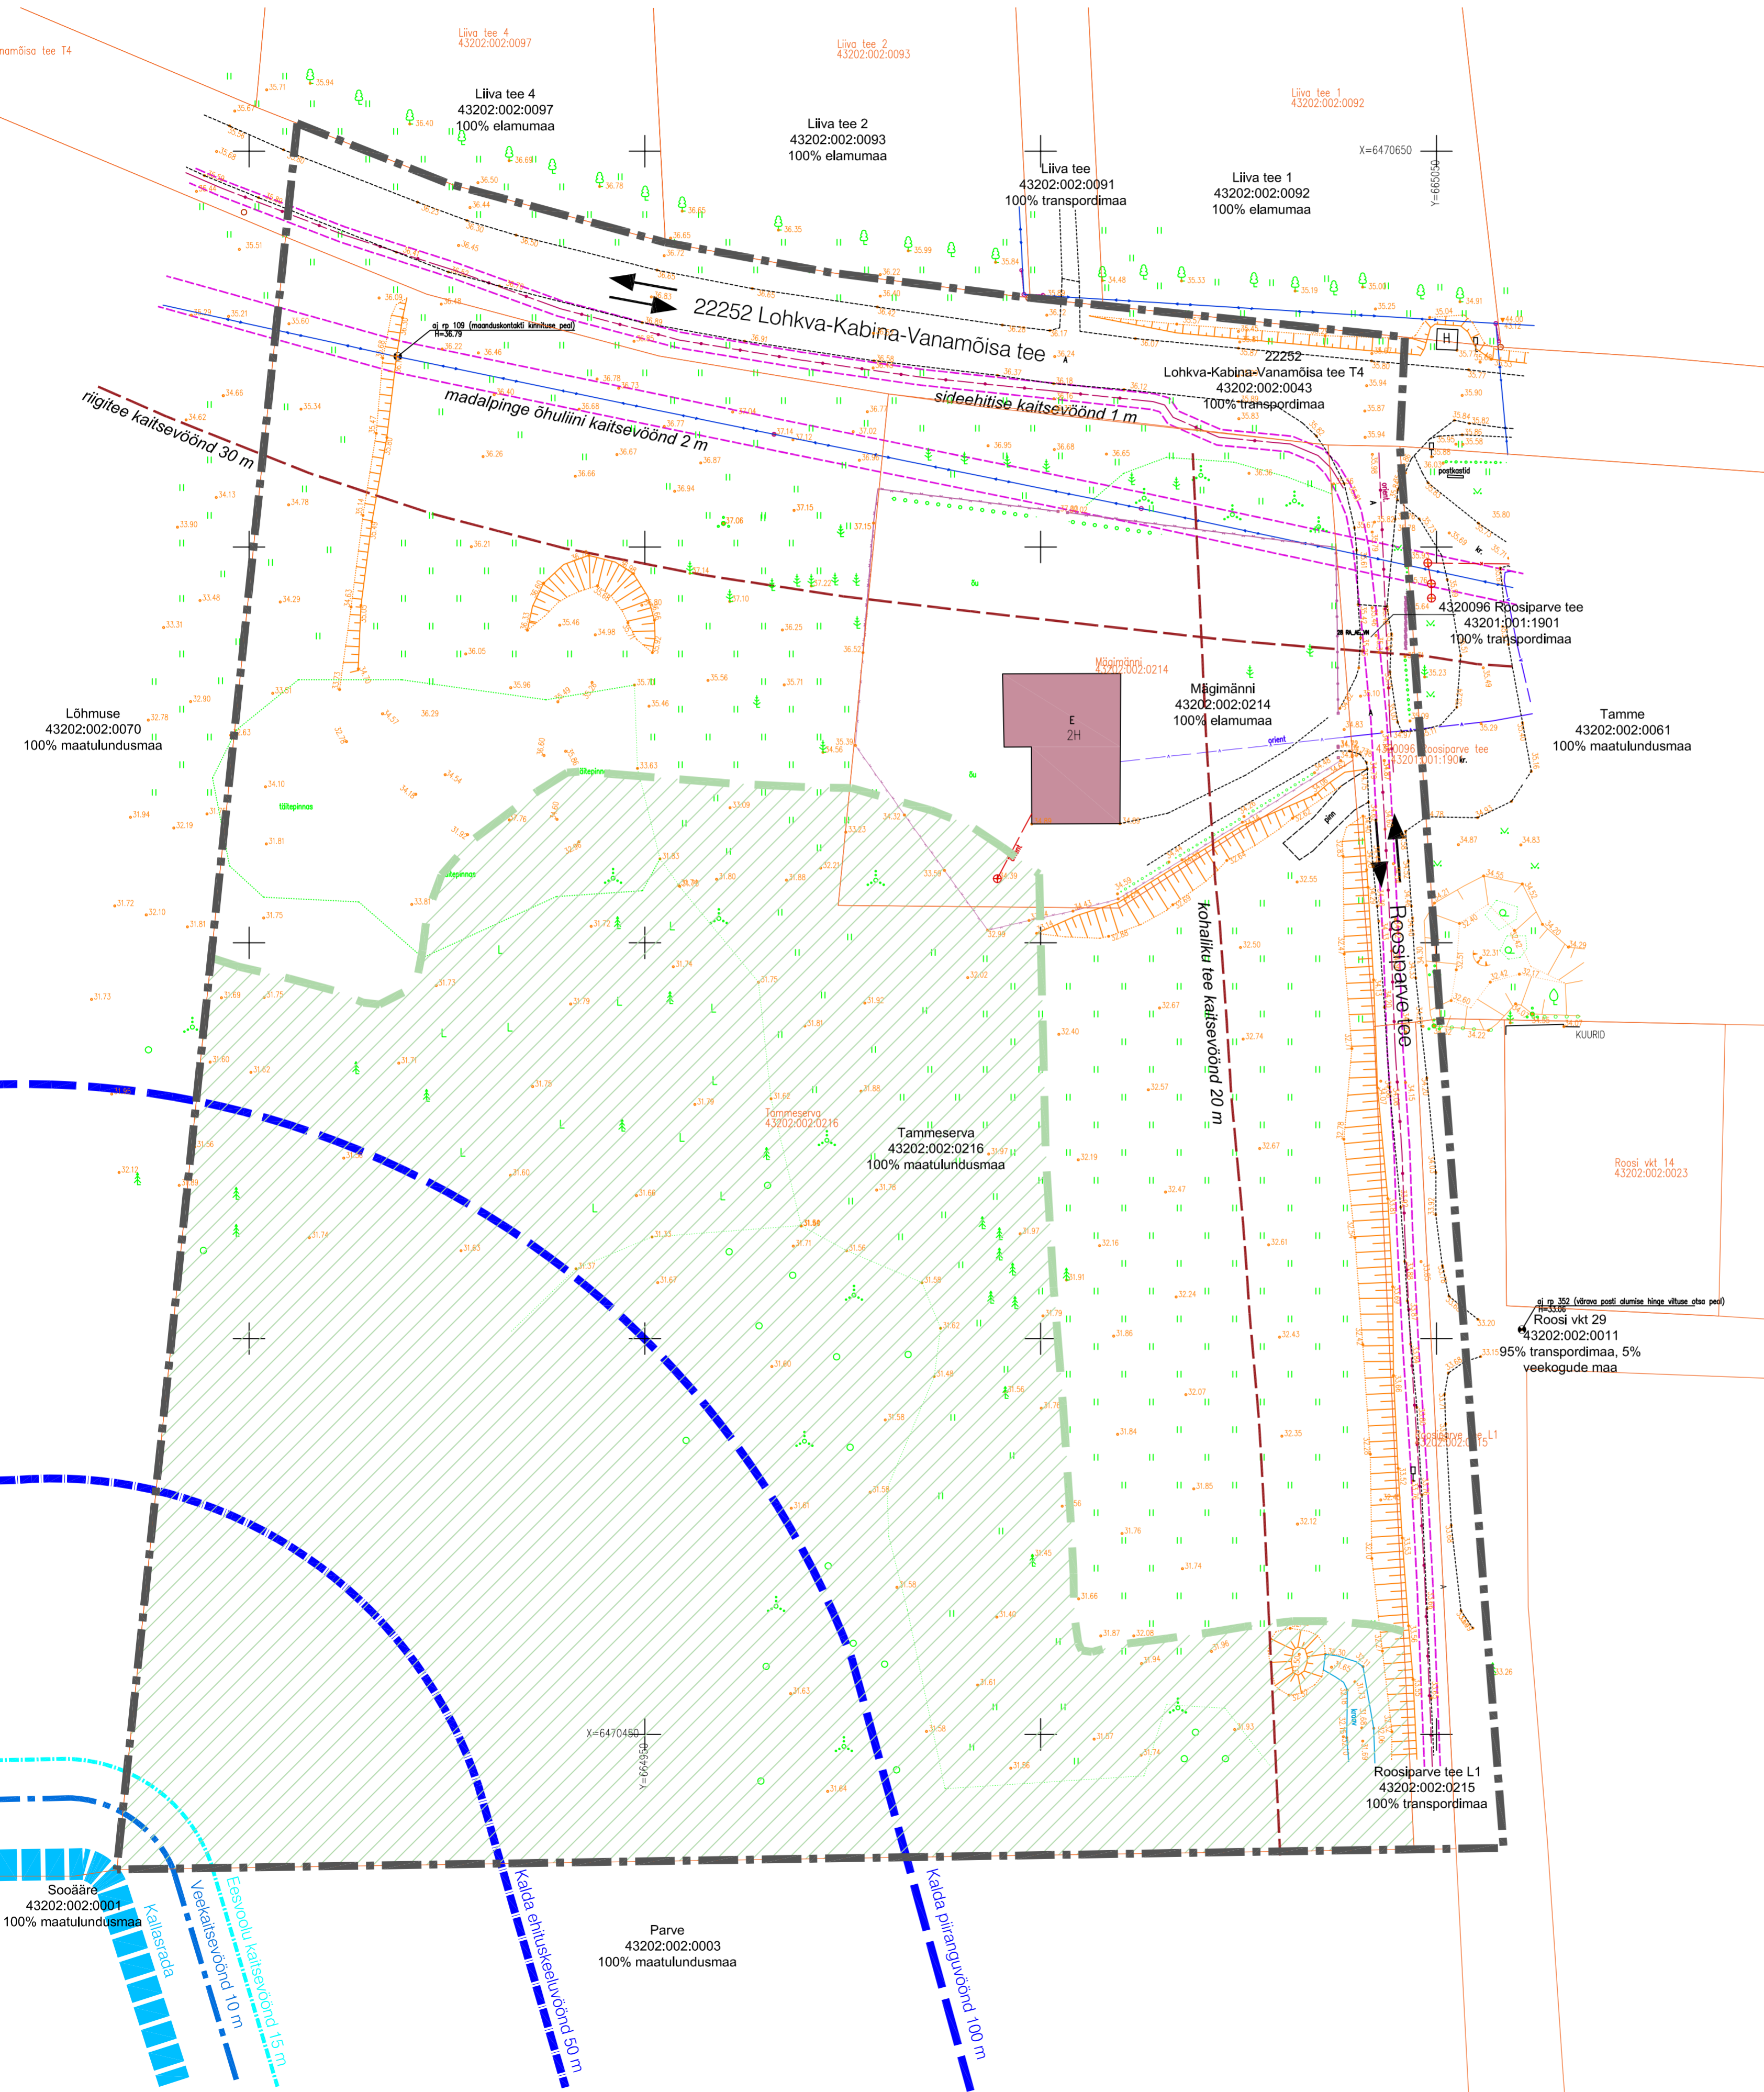

- LEPPEMÄRGID**
- PLANEERINGUALA PIIR
 - OLEMASOLEV KINNISTU PIIR
 - OLEMASOLEV HOONE
 - OLEMASOLEV SÕIDUTEE
 - ← → SÕIDUKITE LIIKUMISSUUNAD
 - OLEMASOLEV MURUALA
 - KATASTRI KÕLVIKUKAARDI KOHANE METSAKÕLVIK
 - OLEMASOLEV OKASPUI/PÕOSAS/PUUDERIDA
 - OLEMASOLEV VEETRASS
 - OLEMASOLEV KANALISATSIOONITRASS
 - OLEMASOLEV SIDETRASS
 - OLEMASOLEV MADALPINGE ÕHULIIN
 - KALLASRADA
 - KALDA VEEKAITSEVÕÖND
 - EESVOOLU KAITSEVÕÖND
 - KALDA EHITUSKEELUVÕÖND
 - KALDA PIIRANGUVÕÖND
 - TEE KAITSEVÕÖND
 - TEHNOVÕRGU KAITSEVÕÖND

Märkused:
 1. Geodeetilise alusplani mõõdistas juulis 2022 Metricus OÜ, mõõtkavas 1:500, lõõ nr 22G8994.
 2. Koordinaadid on L-Est süsteemis, kõrgused EH2000.a. süsteemis.

Huvitatud isik: Kadre Jõgar	
Objekti asukoht: Kabina küla, Luunja vald, Tartumaa	
Objekt: Kabina külas Tammeserva ja Mägimäni maaüksuste ja lähiala detailplaneering	
Joonis: OLEMASOLEV OLUKORD	
Peaarhitekt: R. Smuškin	Stadium: DP
Planeerija: L. Andla	Töö nr.: DP13322
Tartu Arhitektuuribüroo OÜ MRT reg. nr.: EEP001313 Registrikood: 10439501 Ühikooli 4-3, 51003 Tartu tel.: (+372) 7 308 260 e-post: arhpro@arhpro.ee web: www.arhpro.ee	
11.2023	Kuupäev:
1:500	Skaala:
2	Joonise nr.: