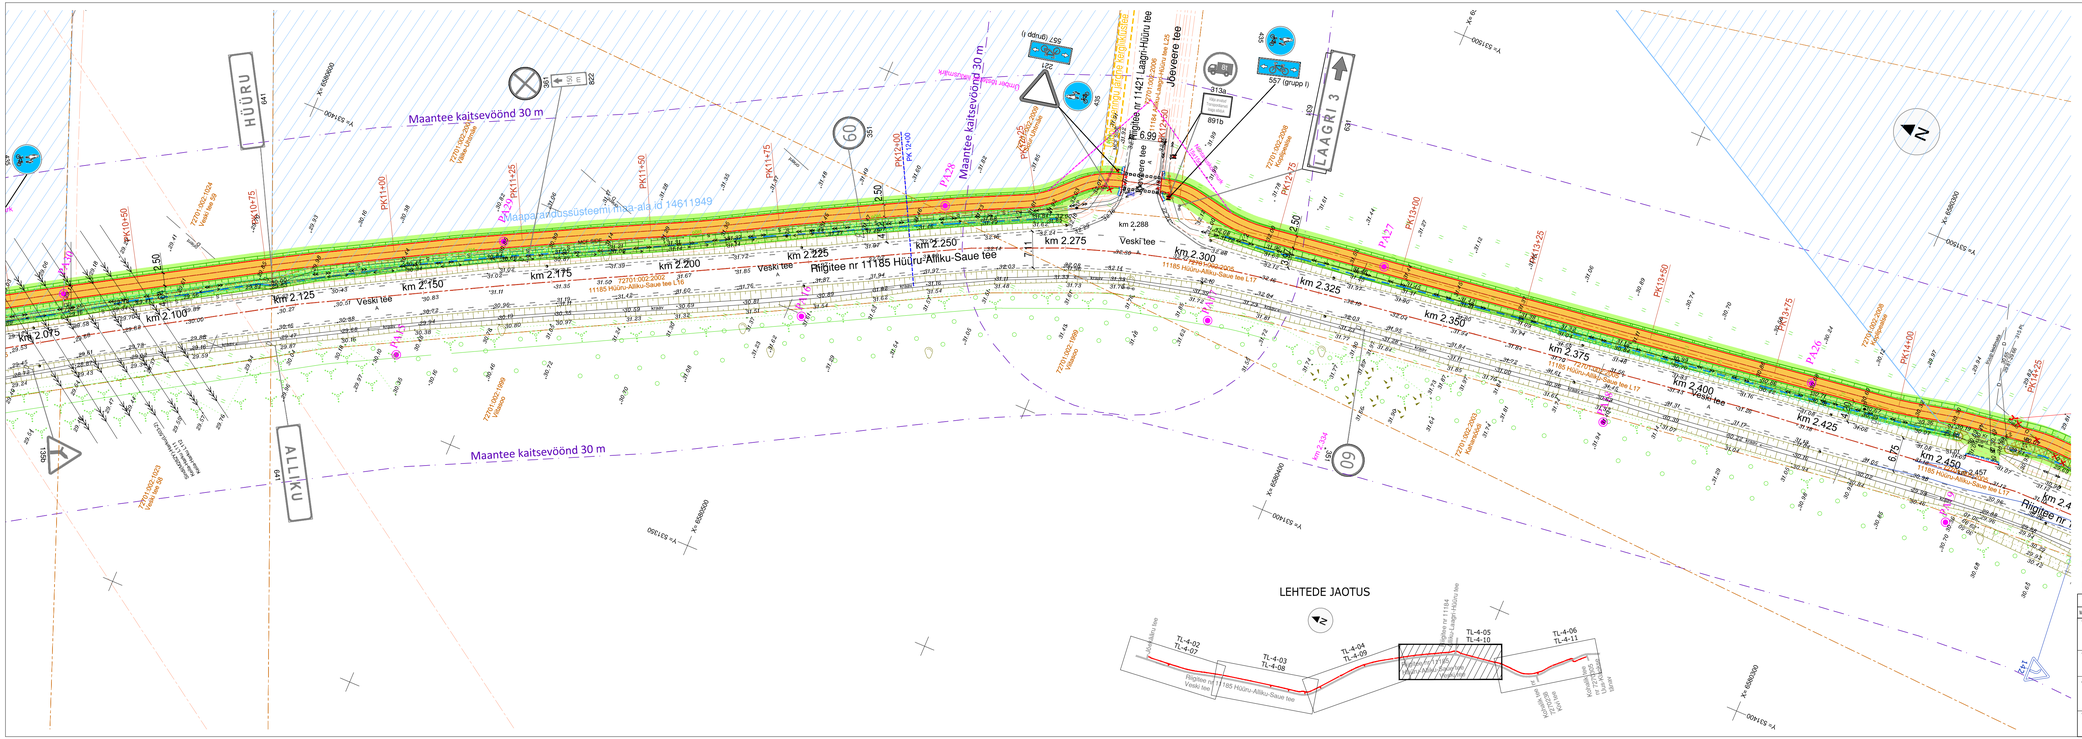
HÜÜRU
ALLIKU
LAAGRI 3
Maantee kaitsevöönd 30 m
Maantee kaitsevöönd 30 m
Maantee kaitsevöönd 30 m
Maapaevadossüsteem: maa-ala id 14611949
Riigitee nr 11185 Hüüru-Alliku-Saue tee
Veski tee
Jõeveere tee
km 2.075
km 2.100
km 2.125
km 2.150
km 2.175
km 2.200
km 2.225
km 2.250
km 2.275
km 2.288
km 2.300
km 2.325
km 2.350
km 2.375
km 2.400
km 2.425
km 2.450
km 2.457
PK 1+00
PK 10+50
PK 11+00
PK 11+50
PK 11+75
PK 12+00
PK 12+50
PK 12+75
PK 13+00
PK 13+25
PK 13+50
PK 13+75
PK 14+00
PK 14+25
PA 13
PA 13a
PA 13b
PA 27
7270-002-0008 Kuusemõisa
7270-002-0009 Kuusemõisa
