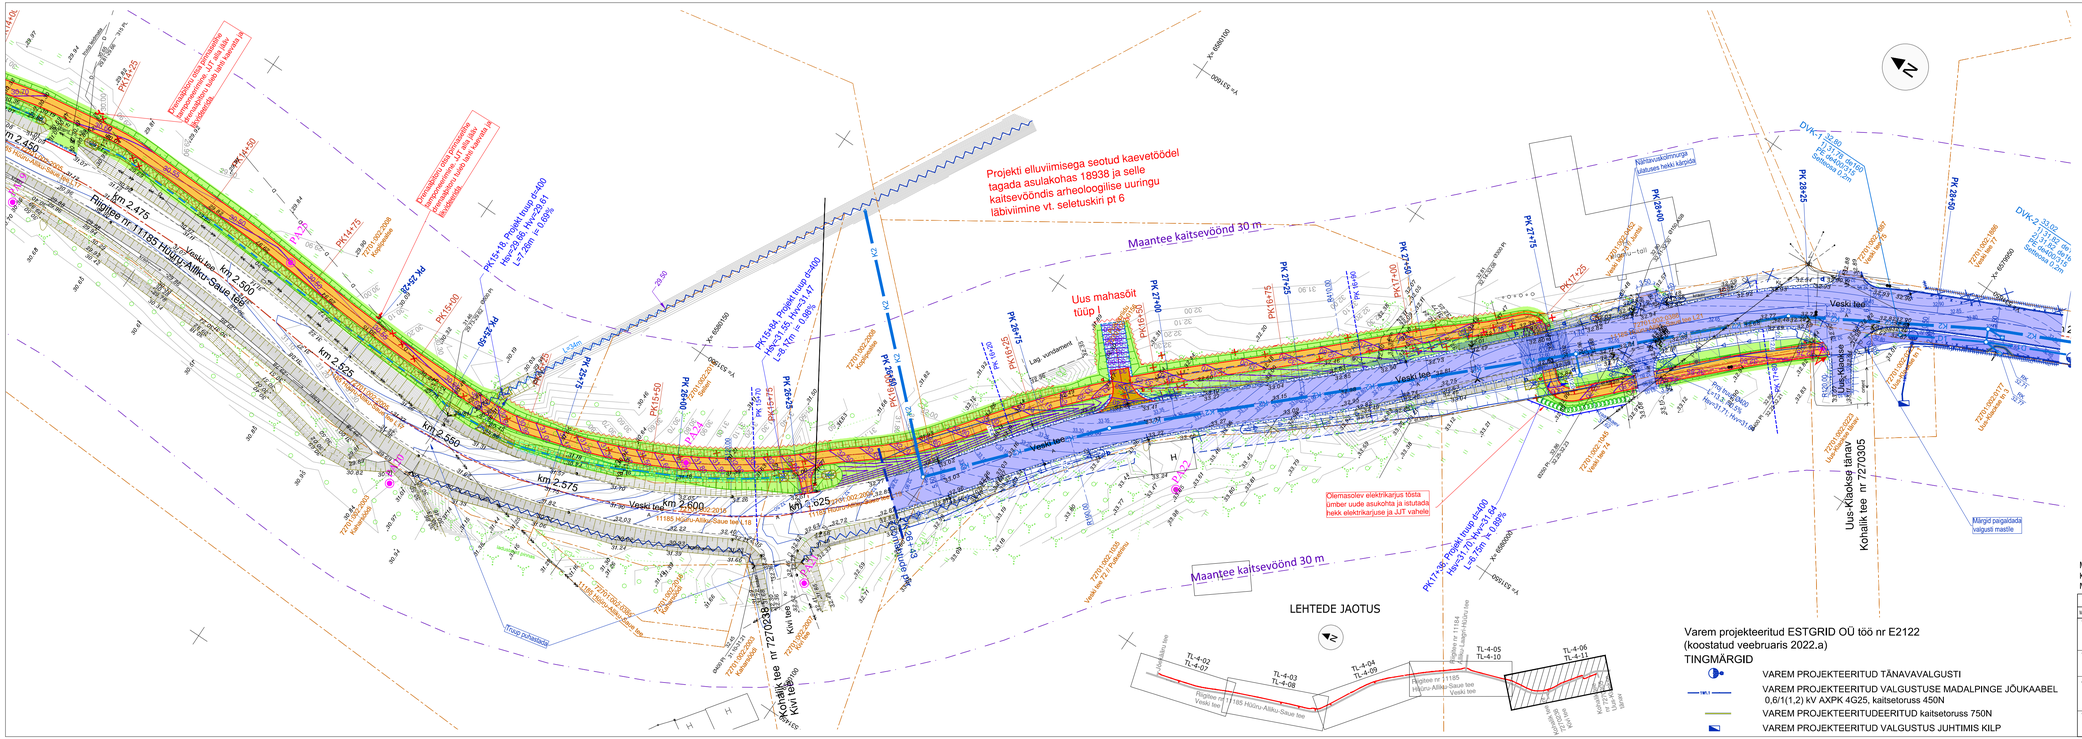
Projekti elluviimisega seotud kaevetöödel tagada asulakohas 18938 ja selle kaitsevööndis arheoloogilise uuringu läbiviimine vt. seletuskiri pt 6
Maantee kaitsevöönd 30 m
Uus mahasõit tüüp I
Riigitee nr 11185 Hüüru-Alliku-Saue tee
Veski tee
Uus-Klaokese tänav
Kohalik tee nr 7270305
