

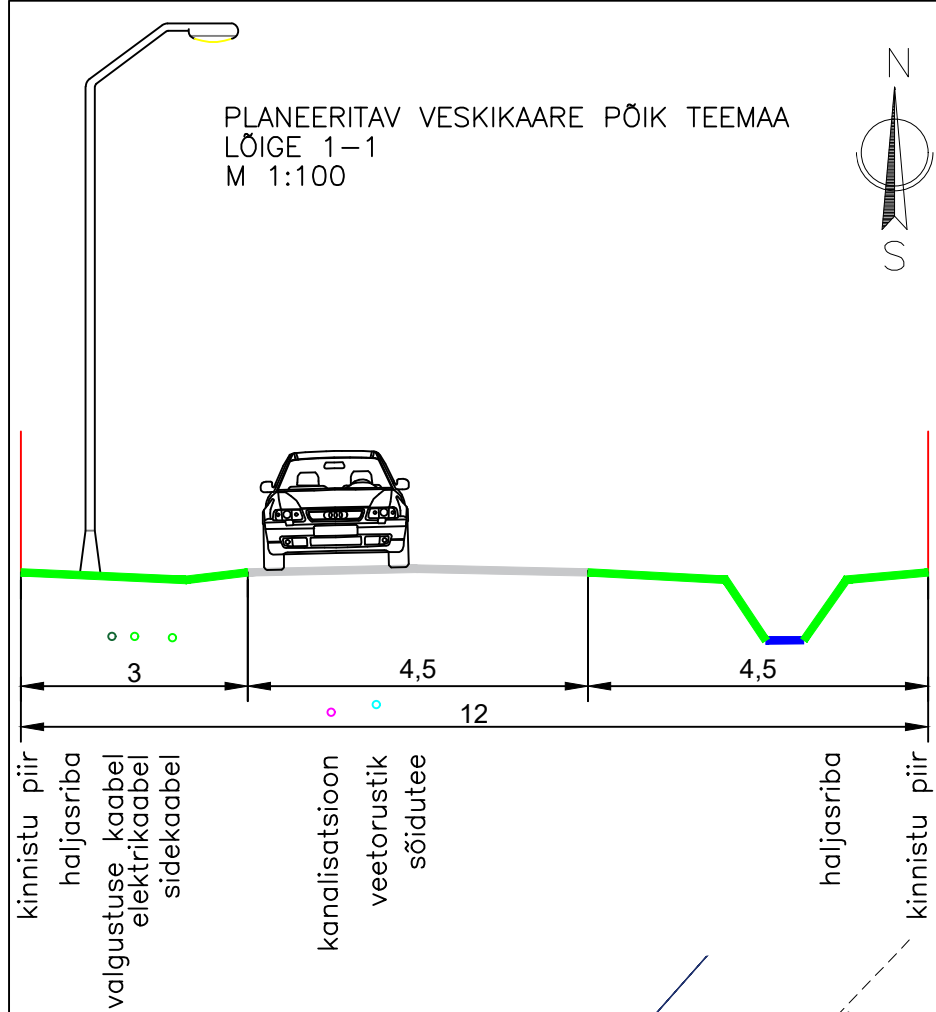
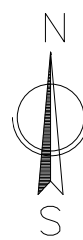


PLANEERITAV VESKIKAARE PÕIK TEEMAA  
LÕIGE 1-1  
M 1:100

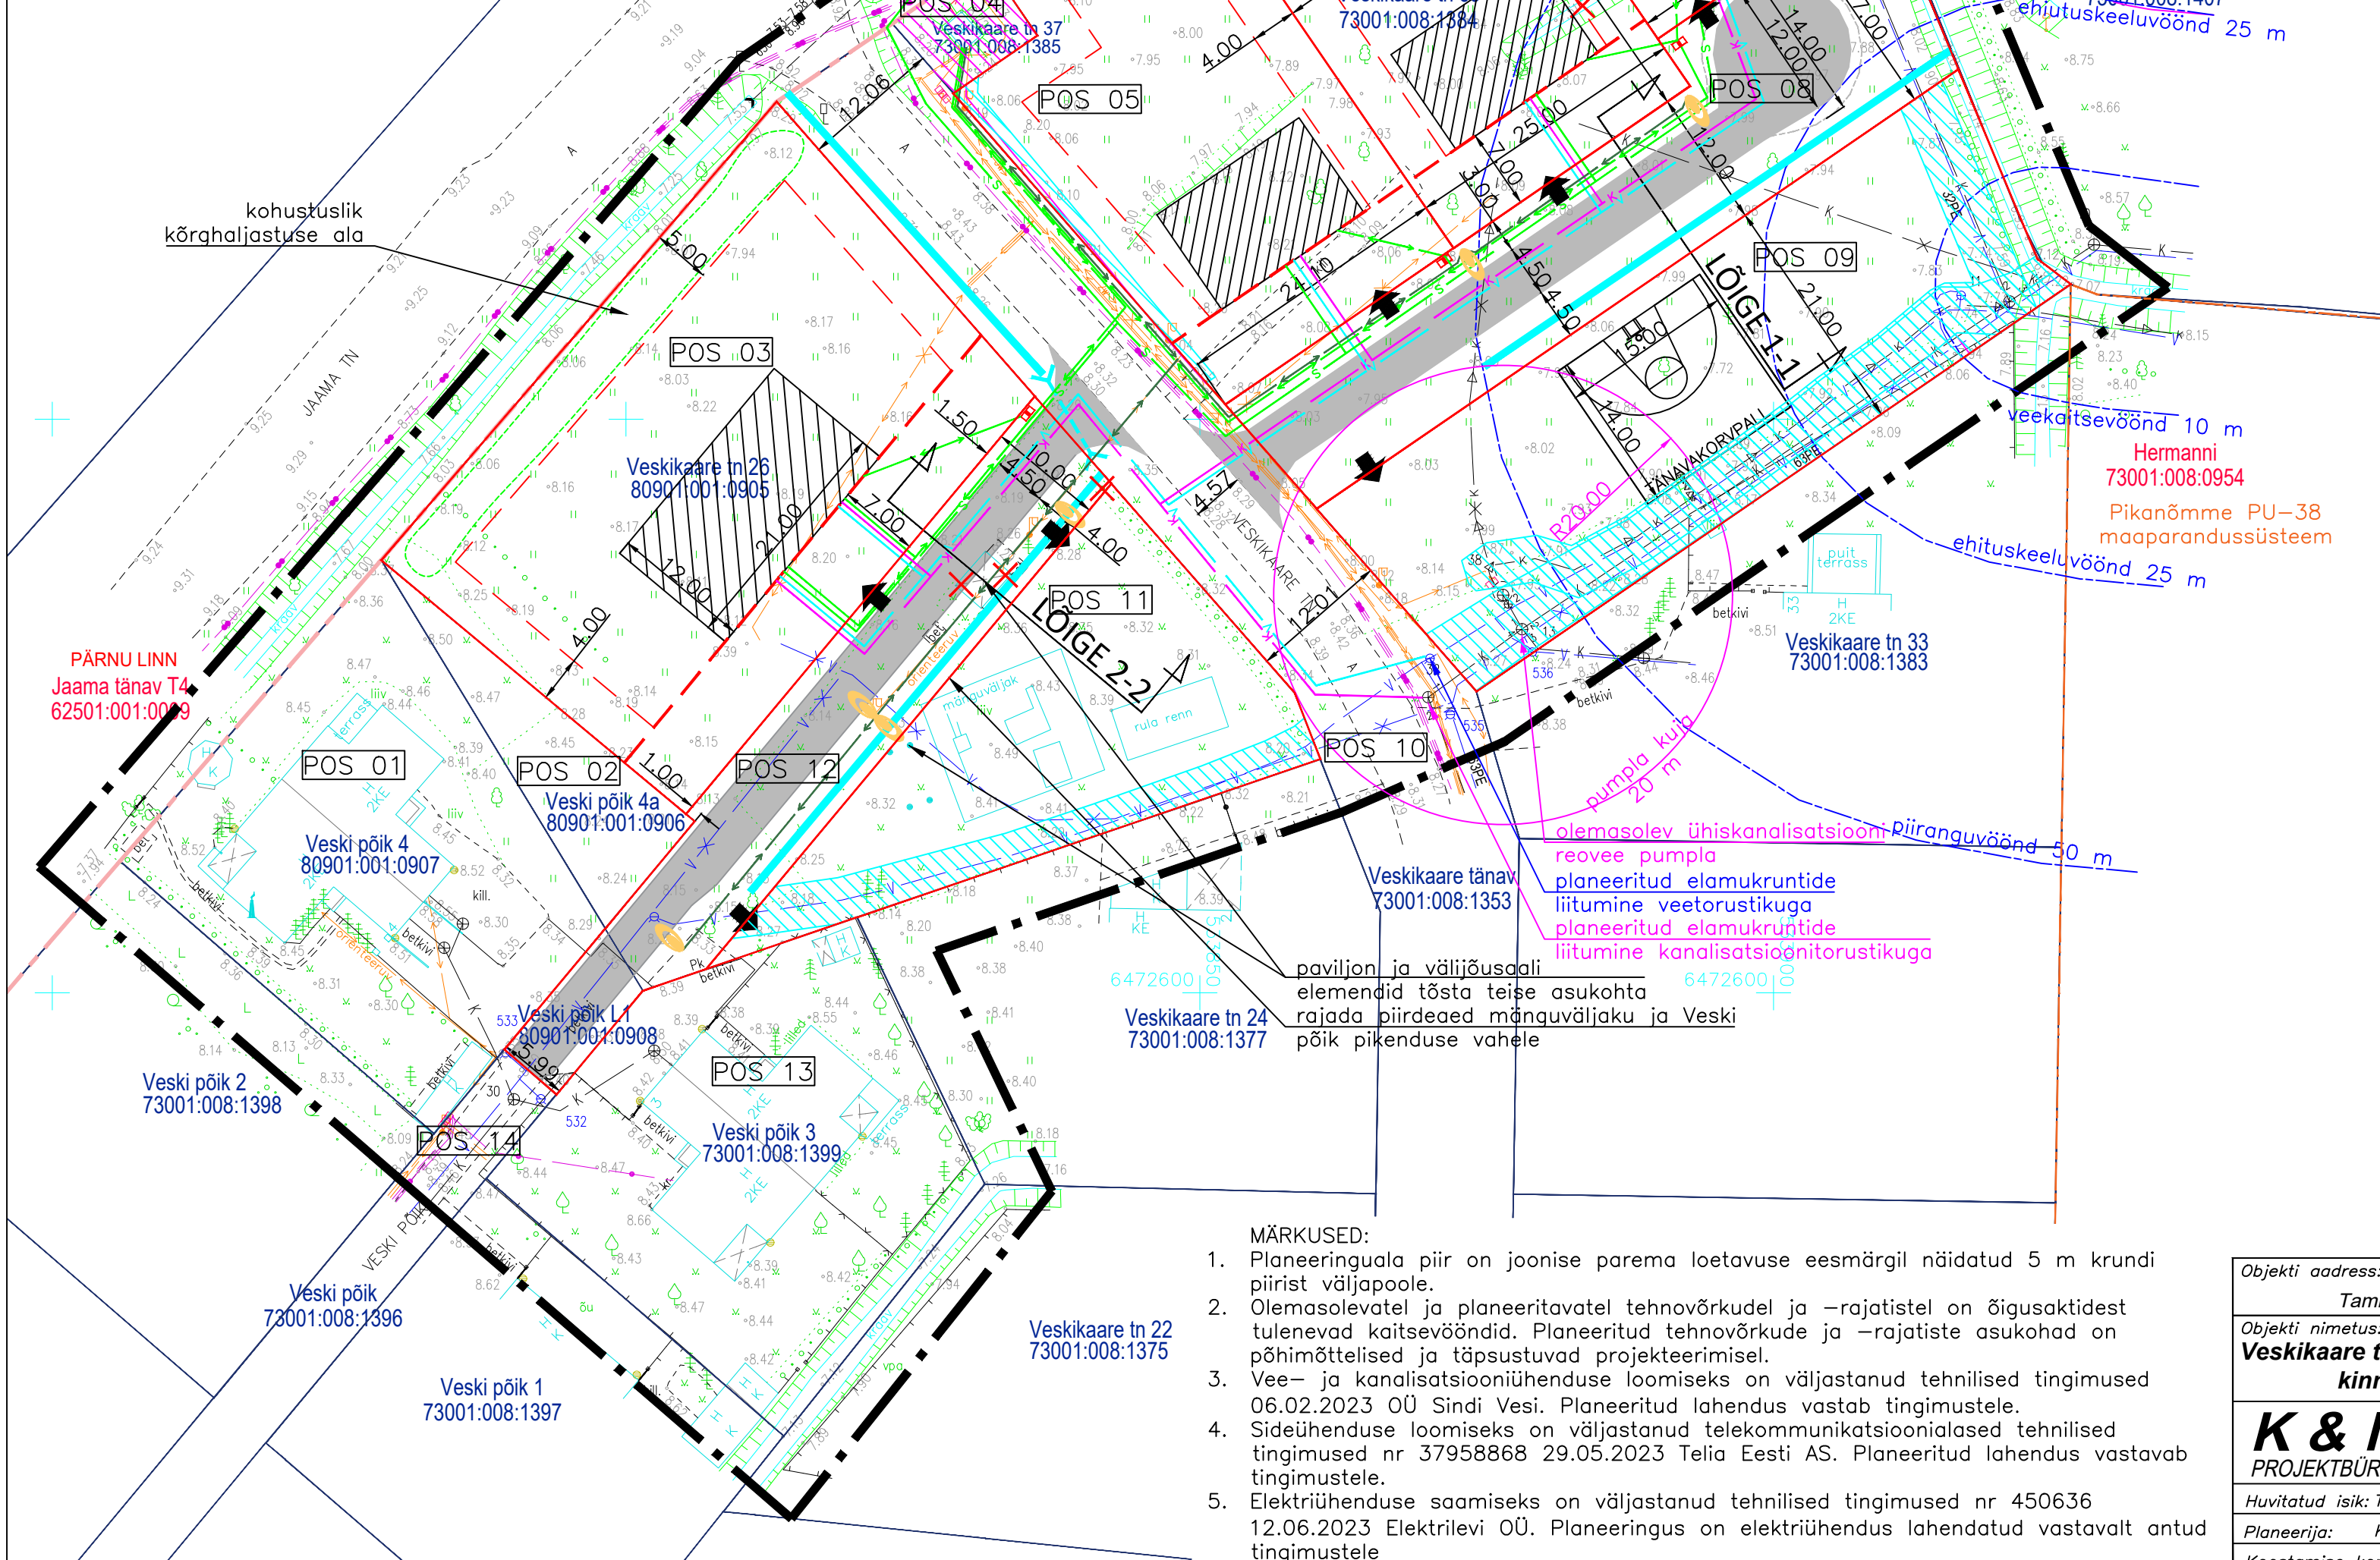

PLANEERITAV VESKI PÕIK TEEMAA  
LÕIGE 2-2  
M 1:100

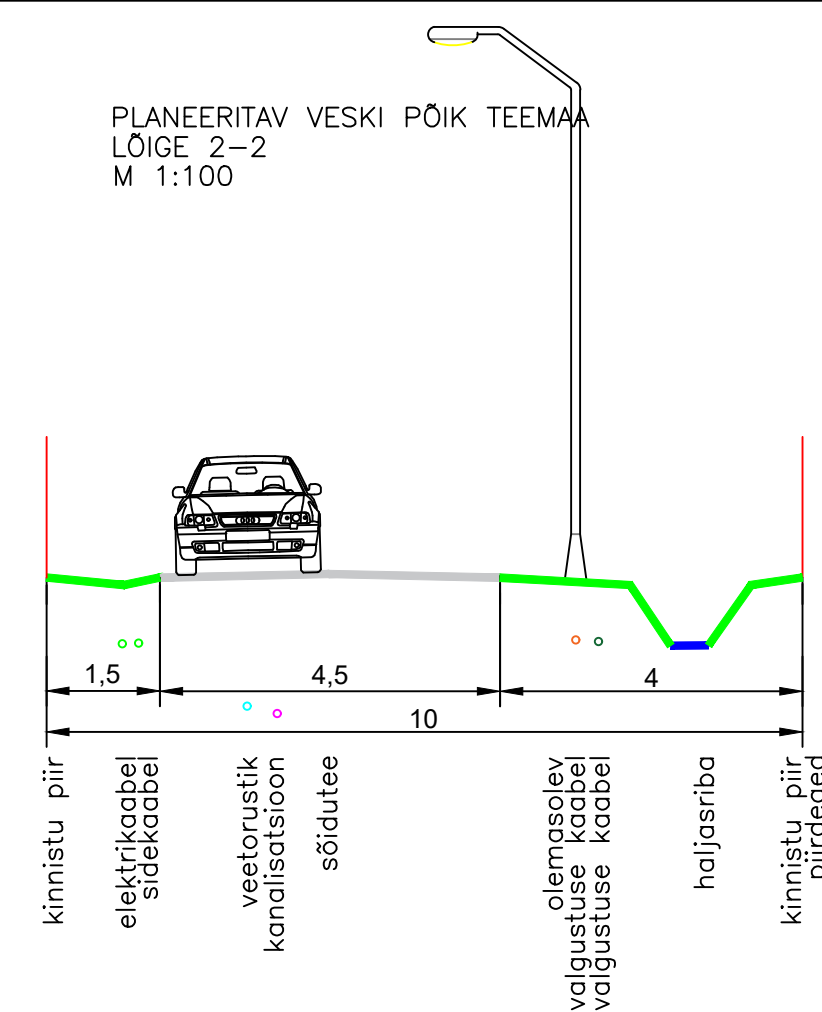

LEPPEMÄRGID

	planeeringuala piir
	asula piir
	olemasolev krundi piir
	planeeritav krundi piir
	planeeritav hoonestusala
	kohustuslik ehitusjoon
	olemasolev veetorstik
	olemasolev kanalatsioonitorustik
	olemasolev survekanalatsioonitorustik
	olemasolev madalpingemaakaabel
	olemasolev keskpingemaakaabel
	olemasolev sidekaabel
	olemasolev valguskaabel
	likvideeritav objekt
	krundi positsiooni number
	planeeritud juurdepääs krundile
	planeeritud sõidutee
	planeeritud välisvalgustuse näitlik asukoht
	planeeritud kraavi asukoht
	planeeritav trupp
	planeeritav veetorstik
	planeeritav kanalatsioonitorustik
	planeeritav sidekanalatsioon
	planeeritav madalpingekaabel
	planeeritav tänavavalgustuse kaabel
	planeeritav jaotus- ja liitumiskilbi asukoht
	olemasolev servituut/isklik kasutusõigus
	servituudi/sundvalduse ettepanek väljaspool teemad

- MÄRKUSED:
1. Planeeringuala piir on joonise parema loetavuse eesmärgil näidatud 5 m krundi piirist väljapoole.
  2. Olemasolevatel ja planeeritavatel tehnovõrkudel ja -rajatistel on õigusaktidest tulenevad kaitsevööndid. Planeeritud tehnovõrkude ja -rajatiste asukohad on põhimõttelised ja täpsustuvad projekteerimisel.
  3. Vee- ja kanalatsiooniuhenduse loomiseks on väljastanud tehnilised tingimused 06.02.2023 OÜ Sindi Vesi. Planeeritud lahendus vastab tingimustele.
  4. Sideühenduse loomiseks on väljastanud telekommunikatsioonilased tehnilised tingimused nr 37958868 29.05.2023 Telia Eesti AS. Planeeritud lahendus vastavab tingimustele.
  5. Elektriühenduse saamiseks on väljastanud tehnilised tingimused nr 450636 12.06.2023 Elektrilevi OÜ. Planeeringus on elektriühendus lahendatud vastavalt antud tingimustele

Objekti aadress: Tammiste küla, Tori vald, Pärnumaa	Töö liik: Detailplaneering
Objekti nimetus: Veski põik 26 ja 35 ning Veski põik 3 ja 4 kinnistute detailplaneering	Planeeringu ID: Kuupäev: 5.12.2023
<b>K &amp; M</b> PROJEKTIBÜROO	Joonise nimetus: Mõõtkava: M 1:500
Viljandi 2, Tõrva, 68604 Tel: 763 3301, 763 2139 EP 10171174-0001	Tehnovõrgud ja -rajatised
Huvitatud isik: Tori Vallavalitsus	Töö number: 23010
Planeerija: Kadri Pilm	Tähis: DP
Koostamise korraldaja: Tori Vallavalitsus	Joonise number: 5