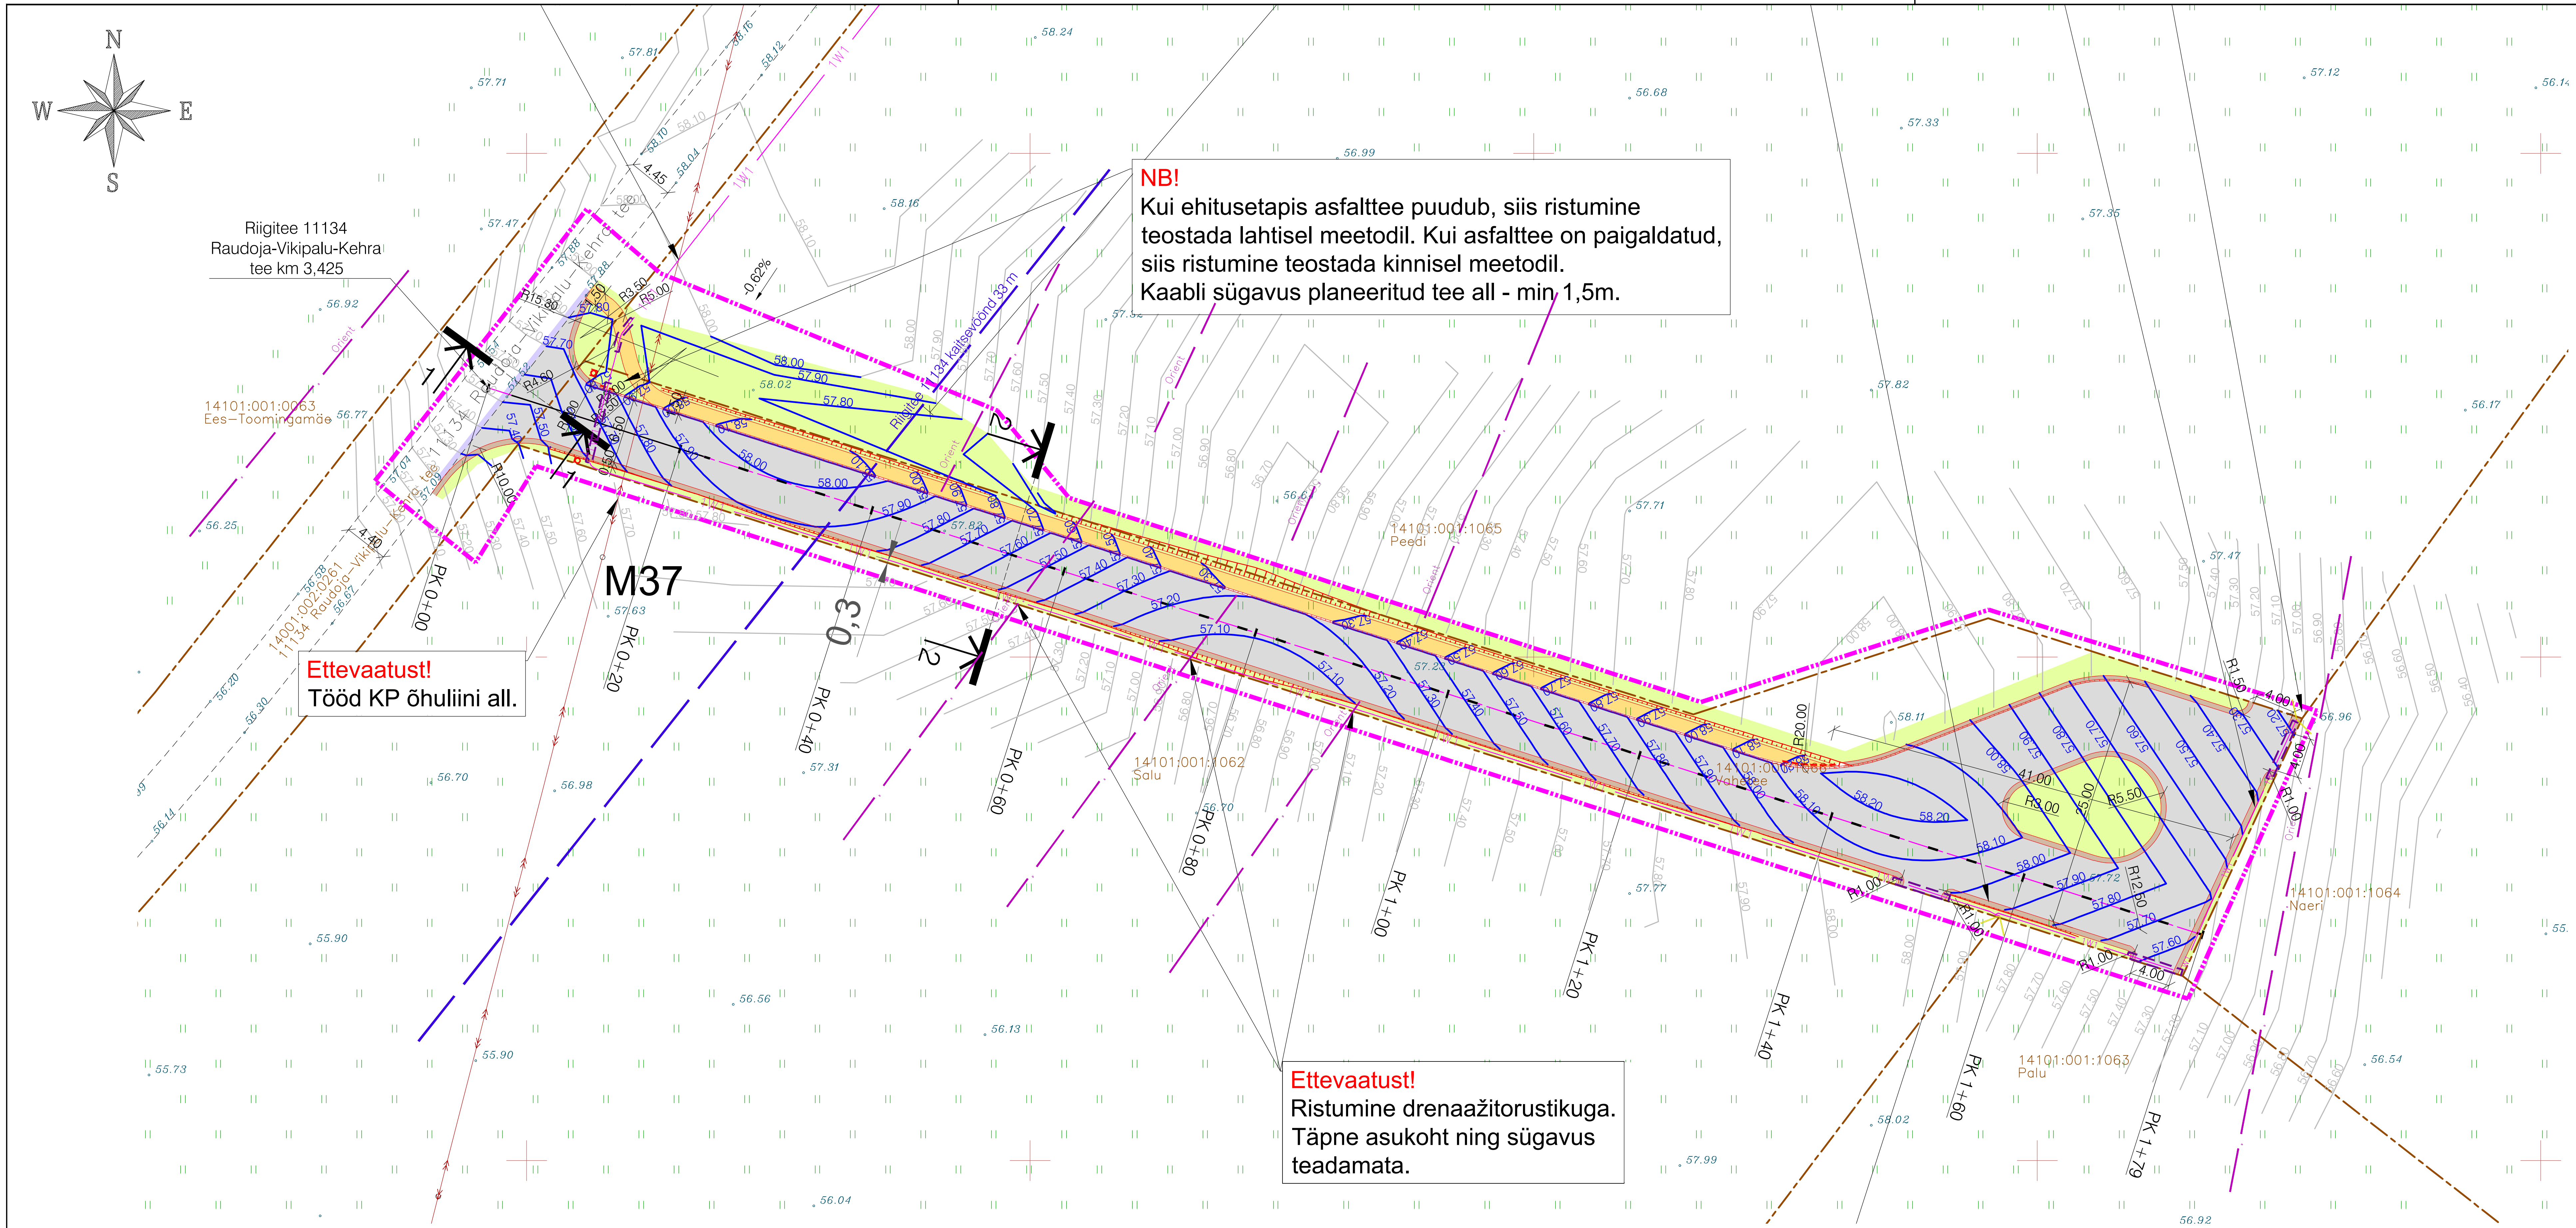

Enersense OÜ töö nr. ENS-25-064 tingmärgid:

(Salu, Palu, Naeri, Peedi liitumine madalpingel,
Vikipalu küla, Anija vald, Harjumaa LC3744)

1W1	Projekteeritud 0,4 kV maakaabel kaitsetorus 750N
	Projekteeritud tarbija kaablikaitsetoru D50mm, 450N

T-MODEL OÜ TINGMÄRGID:

	Töömahtude piir
	Projekteeritud sõidutee äärekivi 150X300 (h=8 cm)
	Projekteeritud sõidutee äärekivi 150X300 (h=0 cm)
	Projekteeritud tee servajooned
	Projekteeritud tugipeenar
	Projekteeritud murunõlvad (1:2)
	Projekteeritud sõidutee ab-katend
	Projekteeritud sõidutee ab-ülekate
	Projekteeritud kõnnitee ab-katend
	Projekteeritud sõelmekatend
	Projekteeritud haljasalade murukate
7.00	Projekteeritud horisontaal kõrgusarvuga
7.00	Olemasolev horisontaal kõrgusarvuga
	Projekteeritud tee telgjoon

	Avalikult kasutatava tee kaitsevöönd
	Projekteeritud liiklusmärgi post

Projekteeritud lahtikäiv kaablikaitsetoru (A-klass; Ø160)

M1		
Muudatused	Kuupäev	Muudatuste kirjeldus

Geoalus:	Koostas Geodeesia Partner OÜ; töö nr. 2072-25; mõõdistatud 14.04.2025 a
	Koordinaadid L-EST 97 süsteemis
	Kõrgused EH2000 süsteemis

T-Model OÜ
reg nr 11270607
Lelle tn 24, Tallinn 11318
tel +372 606 1601
info@tmodel.ee
www.tmodel.ee

Projekti nimi:	Vahetee projekt
MTR reg nr:	EEP003363 EPE001071 ELK000054 EEP001401
Projekti osa:	Teed ja liikluskorraldus
Töö nr:	25022
Staadium:	PP
Projektijuht	A. Lai
Vastutav pädev isik	E. Välling
Objekti asukoht:	Harju maakond, Anija vald, Vikipalu küla, Vahetee
Joonis koostatud / trükitud:	18.11.2025 / 18.11.2025
Joonise nimi:	Vertikaalplaneering ja tehnovõrkude koondplaan
Mõõtkava:	1:500
Joonise faili nimi:	25022_PP_TL-4-50_v02_VertTehno.pdf
Joonise nr:	TL-4-50

594x420