


Taastatav ala: S=40m²


Lõige A
Taastatav kruuskate

Kaeviku taastamine
M 1:20




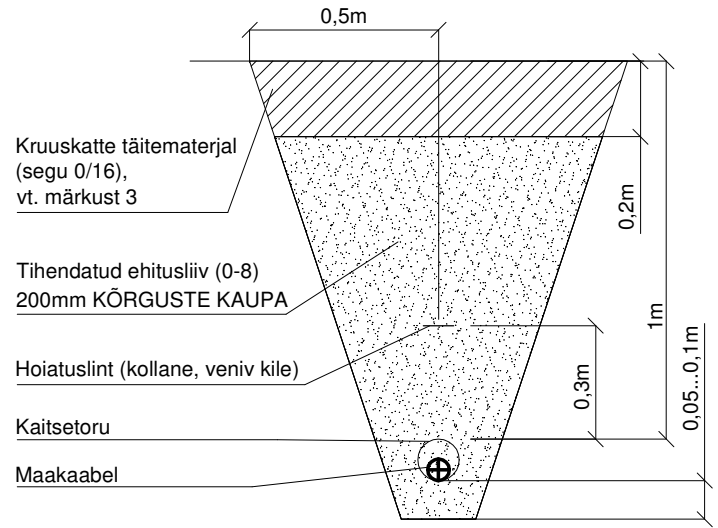


Taastatav ala: S=800m²


Lõige B
Taastatav murukate

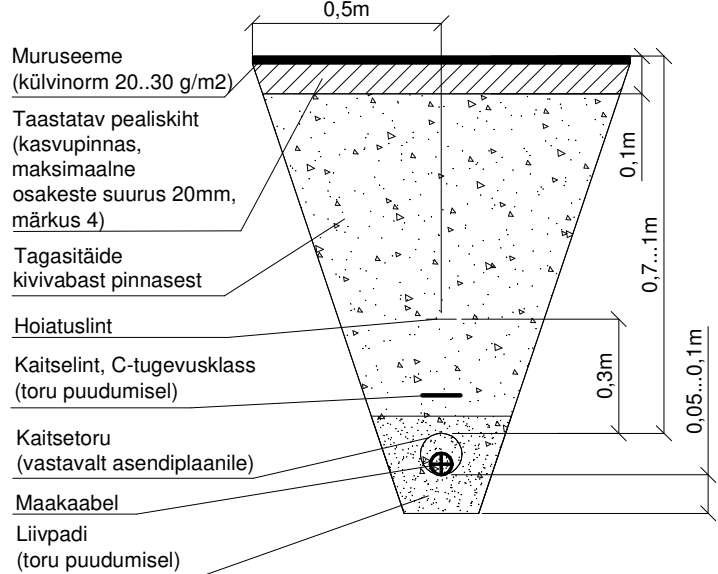

Lõige C
Taastatav haljasala

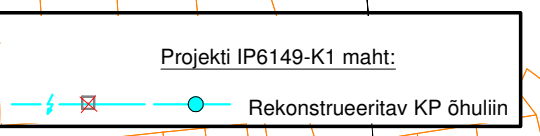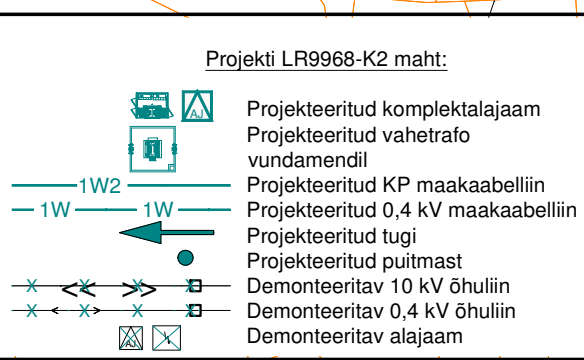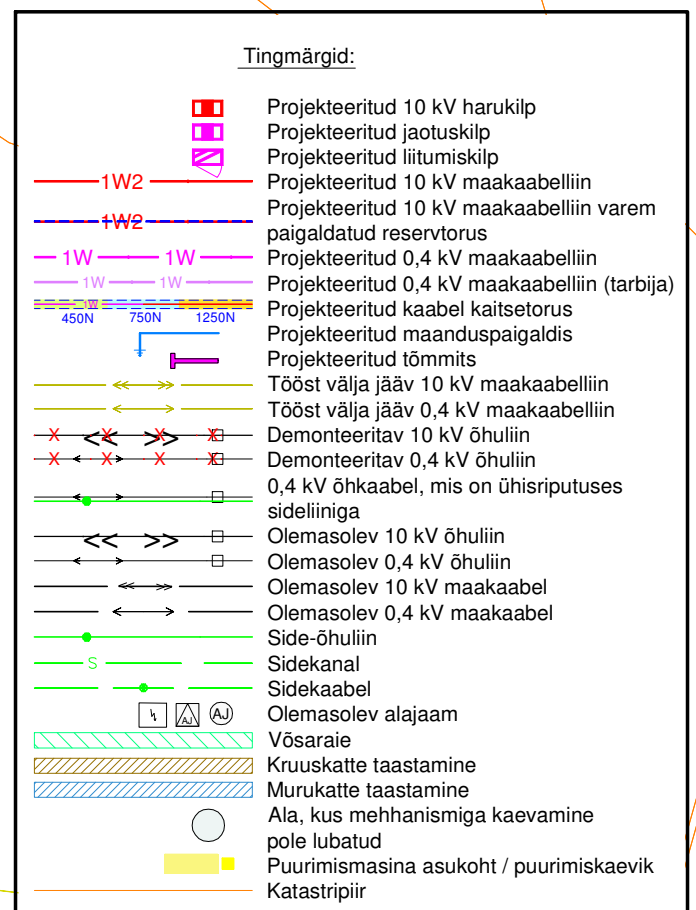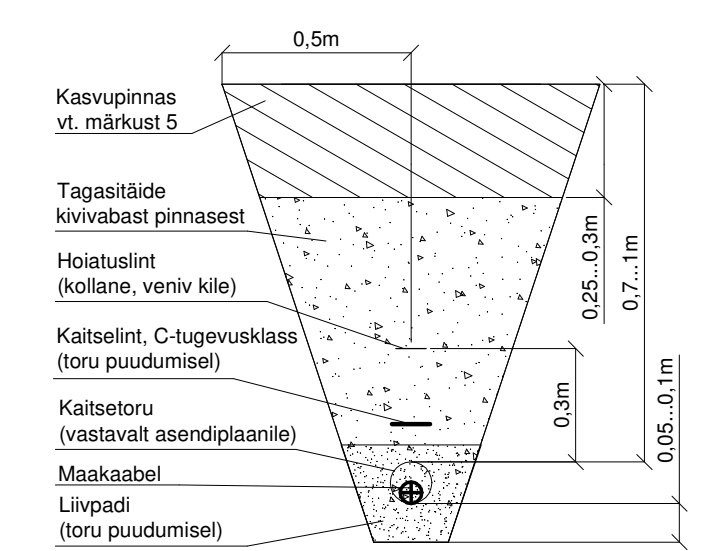

- Märkused katete taastamise kohta:
- Tööde teostamisel tuleb lähtuda Rapla valla kaevetööde eeskirjast.
 - Teekatte taastamisel lähtuda 2015. a. määrusest nr 101 (Tee ehitamise kvaliteedi nõuded).
 - Kasutatav segu peab vastama 2015. a. määruse nr 101 (Tee ehitamise kvaliteedi nõuded) lisale 10 (pos. 5).
 - Kasvumulla huumuse sisaldus peab olema vähemalt 5%. Kasvumuld peab olema mineraalmuld (pH 6,5-7,0), ei tohi sisaldada taimede kahjulikke jäätmeid ning on tihendatav nii, et ei tekiks vajumisi ja veeloike.
 - Kaabli lahtisel paigaldusel haljasalale rajada kaevik nii, et eelnevalt kooritakse 250-300 mm pealmine pinnase kiht (kasvupinnas) ning tagasitütel asetatakse kasvupinnas uuesti kõige pealmiseks kihiks.
 - Kaevik tihendada kõrguste kaupa, k=0,98.
 - Pealiskatete taastamisel olemasolevat vertikaalplaneeringut ei muudeta.
 - Kivise pinnase korral tuleb torule rajada liivpadi.

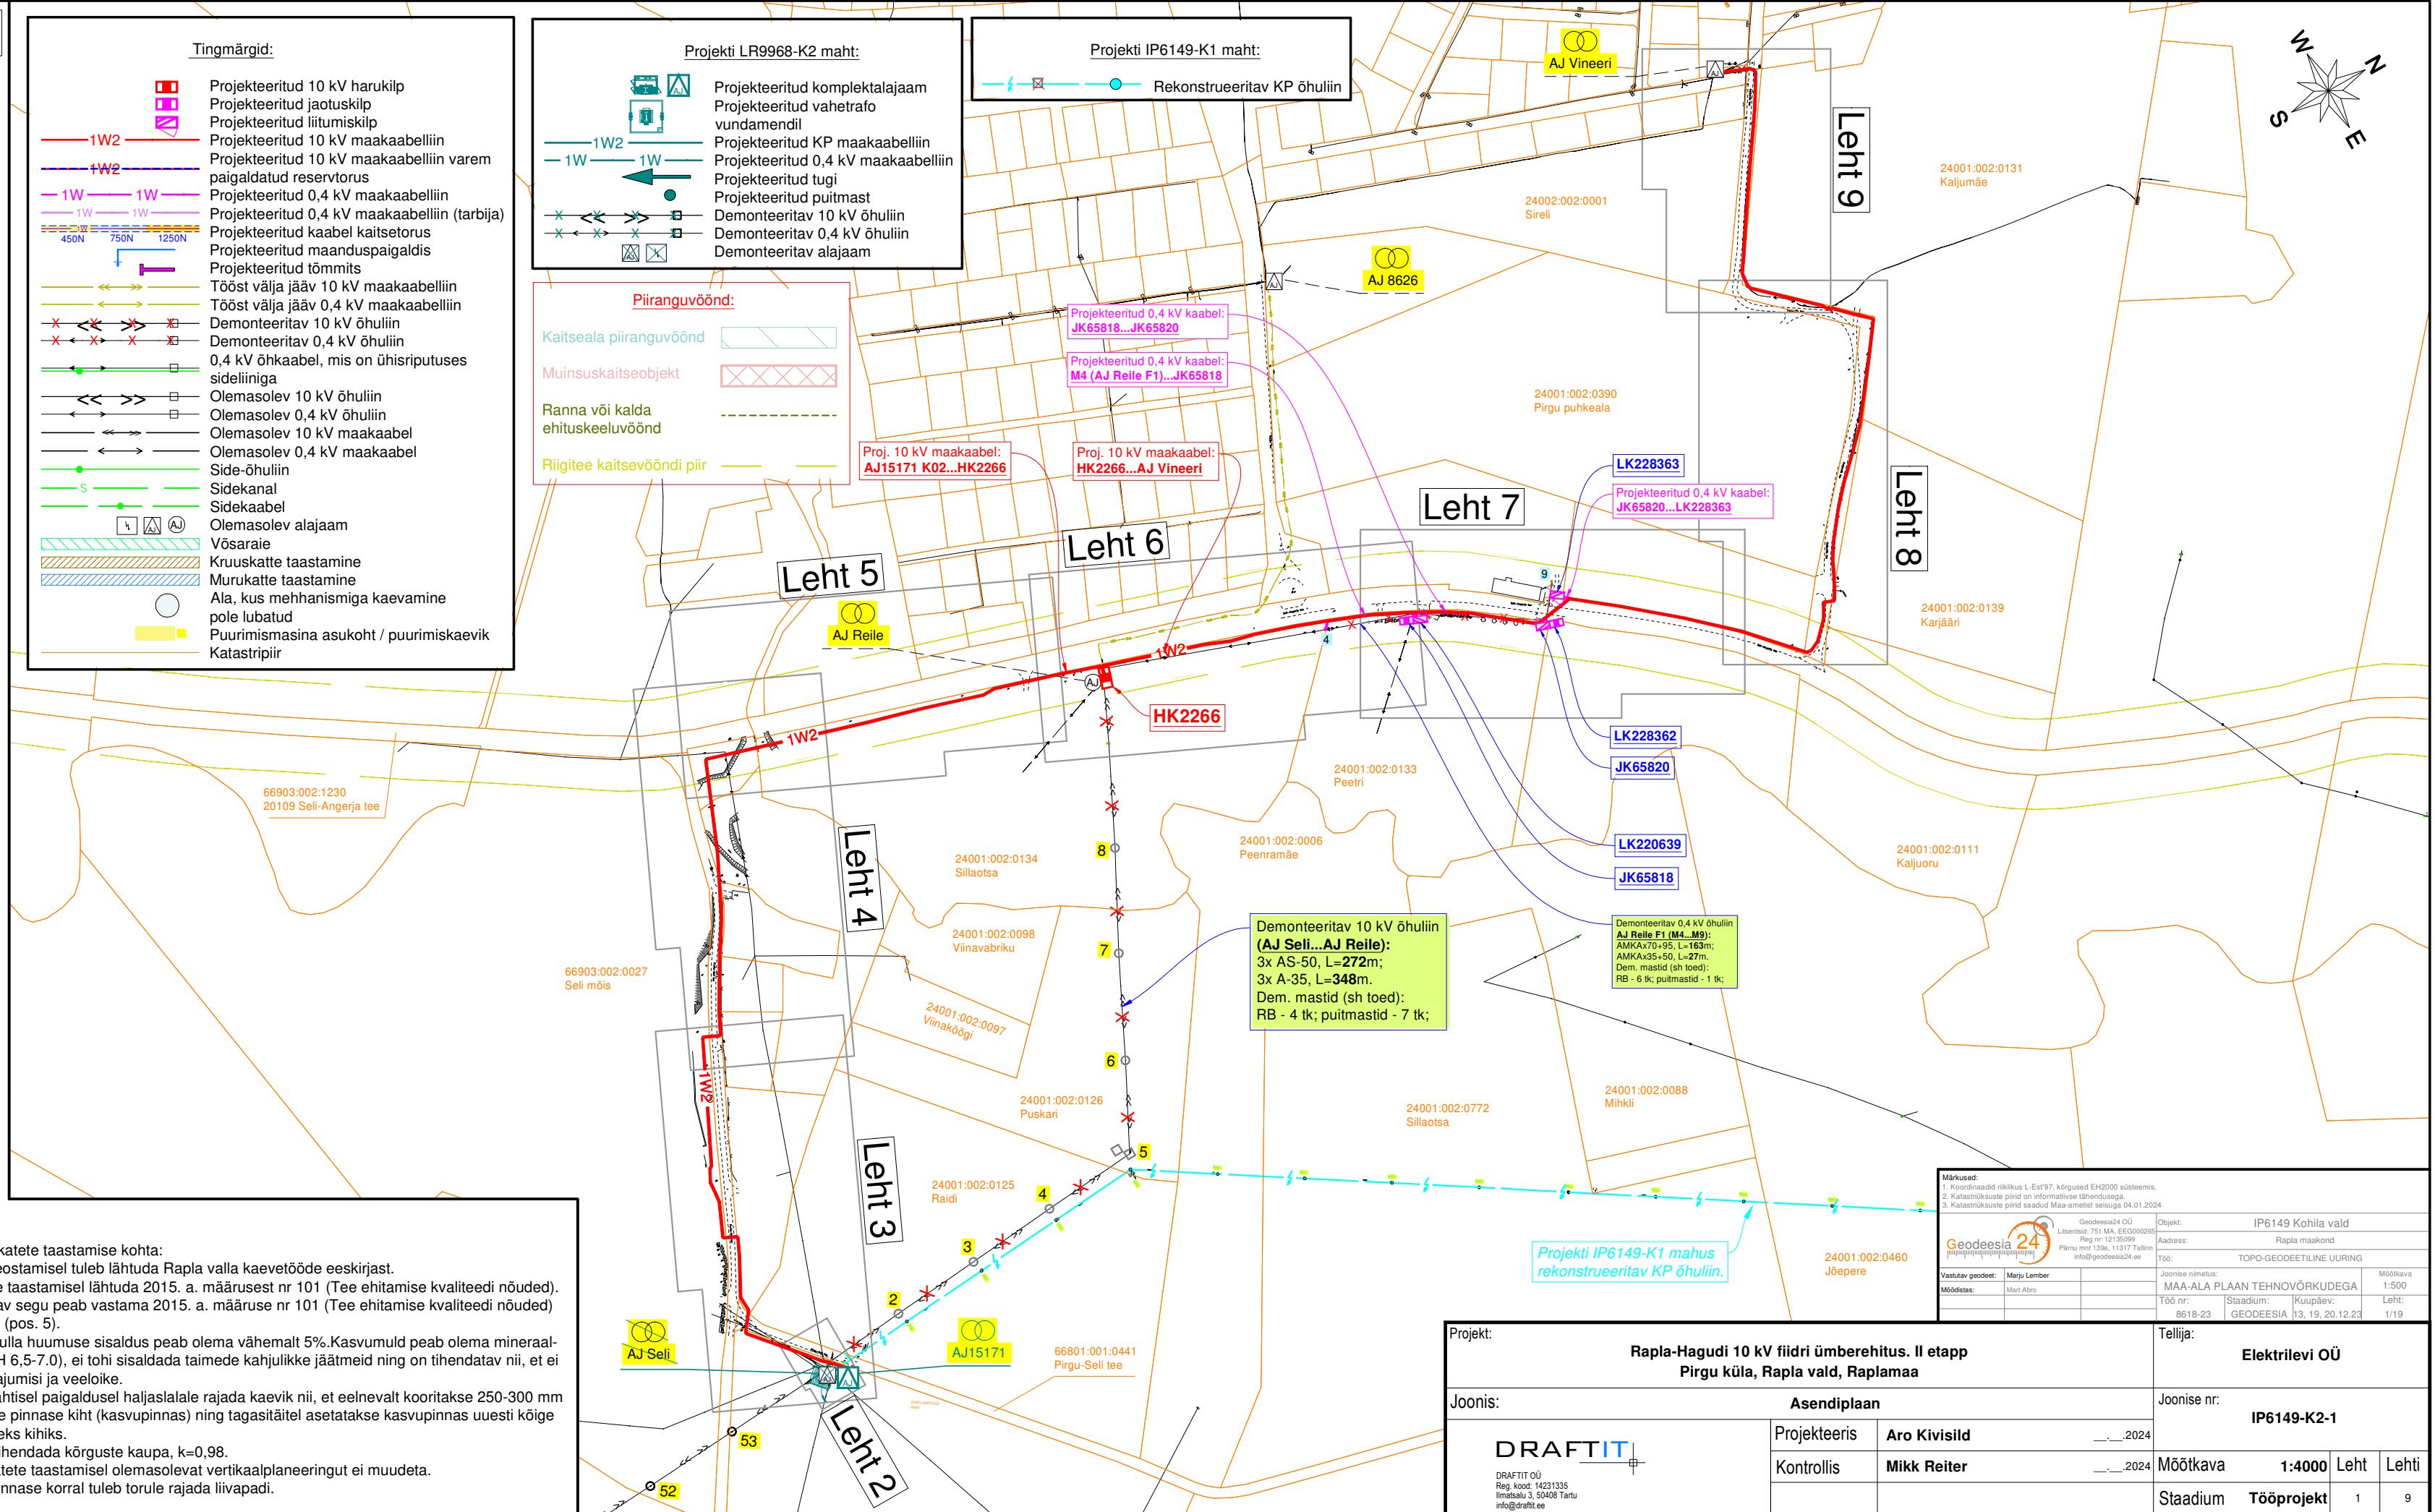

Demonteeritav 10 kV õhuliin
(AJ Seli...AJ Reile):
3x AS-50, L=272m;
3x A-35, L=348m.
Dem. mastid (sh toed):
RB - 4 tk; puitmastid - 7 tk;

Demonteeritav 0,4 kV õhuliin
(AJ Reile F1 (M4...M9)):
AMKAx70-95, L=163m;
AMKAx35+50, L=27m.
Dem. mastid (sh toed):
RB - 6 tk; puitmastid - 1 tk;

Projekti IP6149-K1 mahus
rekonstrueeritav KP õhuliin.

Märkused:		Geodeesia24 OÜ		Objekt:	
1. Koordinaadid näidatud L-Est97, kõrgused EHK2000 süsteemis.		Litsents nr: 751 MA, EGG00002		IP6149 Kohila vald	
2. Katastriliste piirid on informatsioonilised.		Reg. nr: 1210099		Rapla maakond	
3. Katastriliste piirid saadud Maa-ametielt seltsuga 04.01.2024.		Põhiku nr: 1596, 11317 Tallinn		TOPO-GEODEETLINE ÜÜRING	
		E-Info: info@geodeesia24.ee		Joonise nimetus:	
				MAA-ALA PLAAAN TEHNOVÕRKUDEGA	
				Möötkava	
				1:500	
				Leht:	
				1/19	

Projekt:	Rapla-Hagudi 10 kV fiidri ümberehitus. II etapp Põrgu küla, Rapla vald, Raplammaa				Tellija:	Elektrilevi OÜ	
Joonis:	Asendiplaan				Joonise nr:	IP6149-K2-1	
DRAFTIT DRAFTIT OÜ Reg. koode: 14231335 Iimatsalu 3, 50408 Tartu info@draftit.ee	Projekteeris	Aro Kivisild	_____2024		Möötkava	1:4000	Leht
	Kontrollis	Mikk Reiter	_____2024		Leht	1	9
Stadium				Tööprojekt	1	9	