
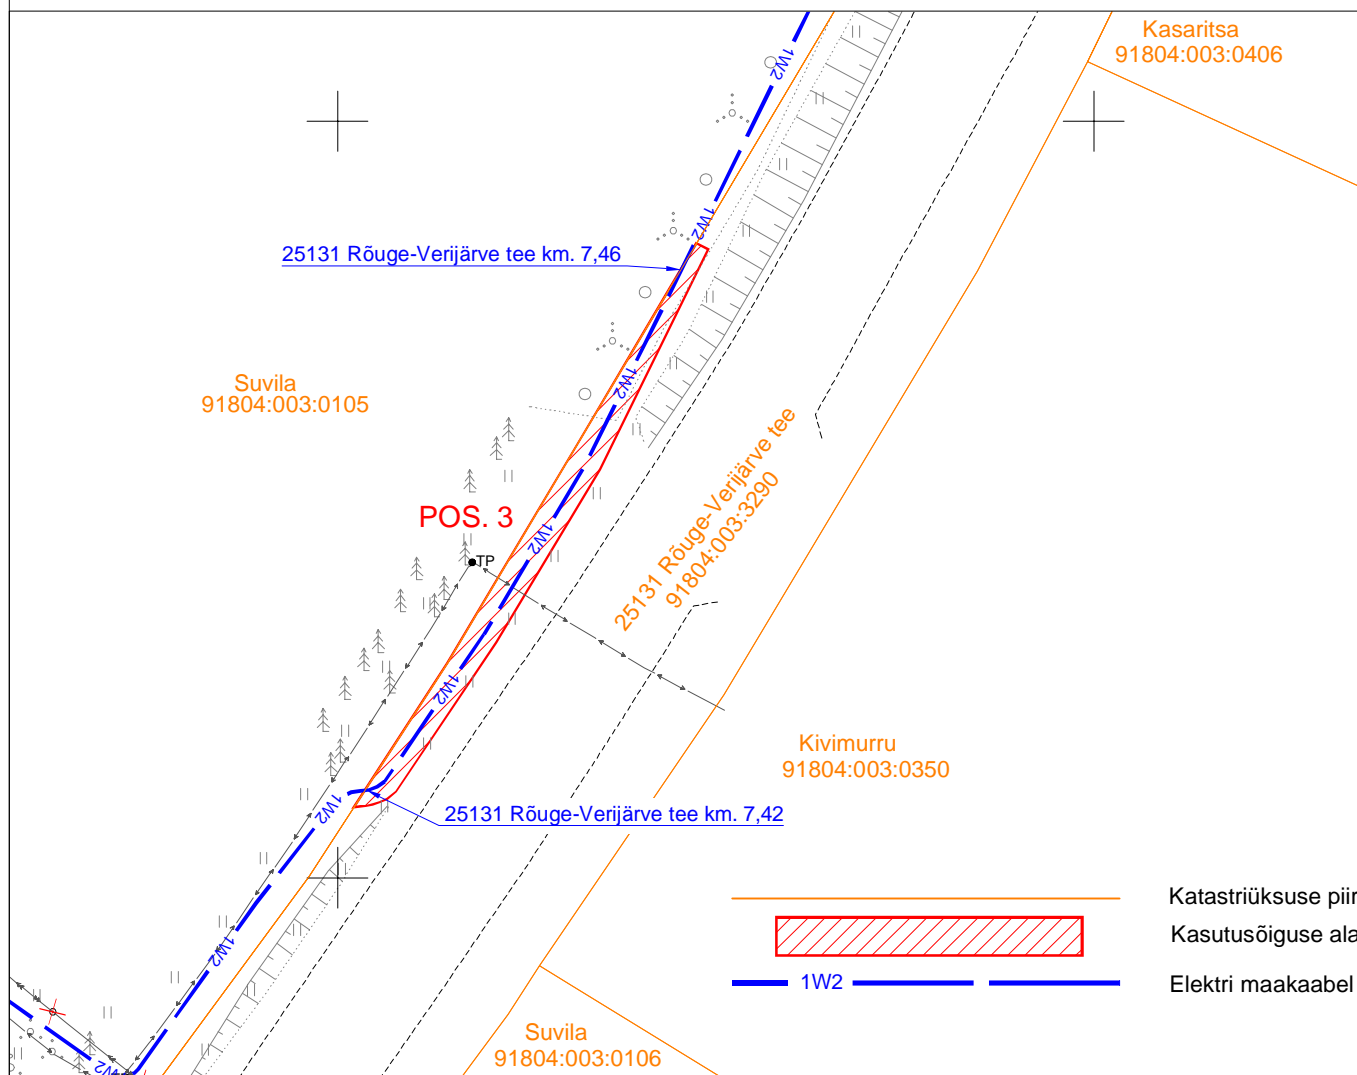


# Isikliku kasutusõiguse seadmise plaan


IKÕ ala Pos nr	Kinnistu reg.osa number	Katastriüksuse tunnus, nimi ja sihtotstarve	Asukoht riigitee suhtes	Ala pindala, m <sup>2</sup>
Pos. 1	8400250	25131 Rõuge-Verijärve tee 91804:003:3290 Transpordimaa	25131 Rõuge-Verijärve tee km. 7,83-7,84	37
Pos. 2			25131 Rõuge-Verijärve tee km. 7,59-7,78	350
Pos. 3			25131 Rõuge-Verijärve tee km. 7,42-7,46	78

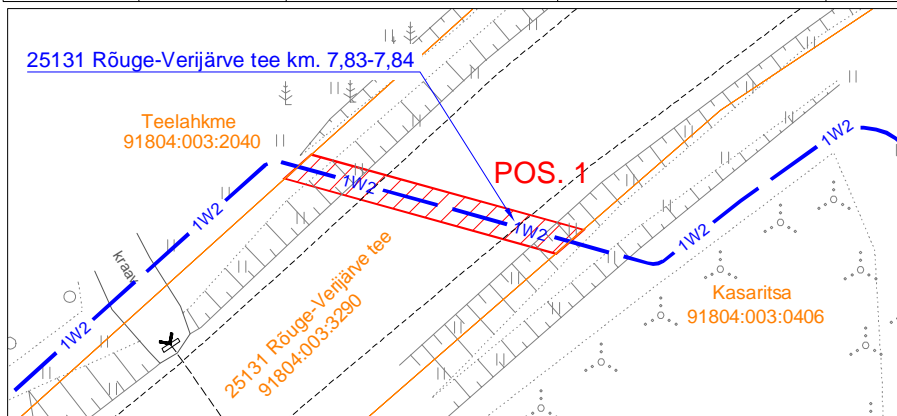

Katastriüksuse piir  
Kasutusõiguse ala  
Elektri maakaabel

Projekt		Võru-Munamäe 10kV fiidri rekonstrueerimine, Võru vald, Võrumaa			Tellija Elektrilevi OÜ		
 LEONHARD WEISS E-post estonia@leonhard-weiss.com Telefon +372 601 2285 Registrikood 12083348	Joonis	Isikliku kasutusõiguse seadmise plaan			Joonise nr IP6720-I		
	Projekteeris	A. Erik		53 090 199	Möötkava	M 1:500 A4	
	Kontrollis	K. Maaten		512 7053	Staadium	Tööprojekt	
					Keel	Leht	Lehti
					EST	1	2

# Isikliku kasutusõiguse seadmise plaan

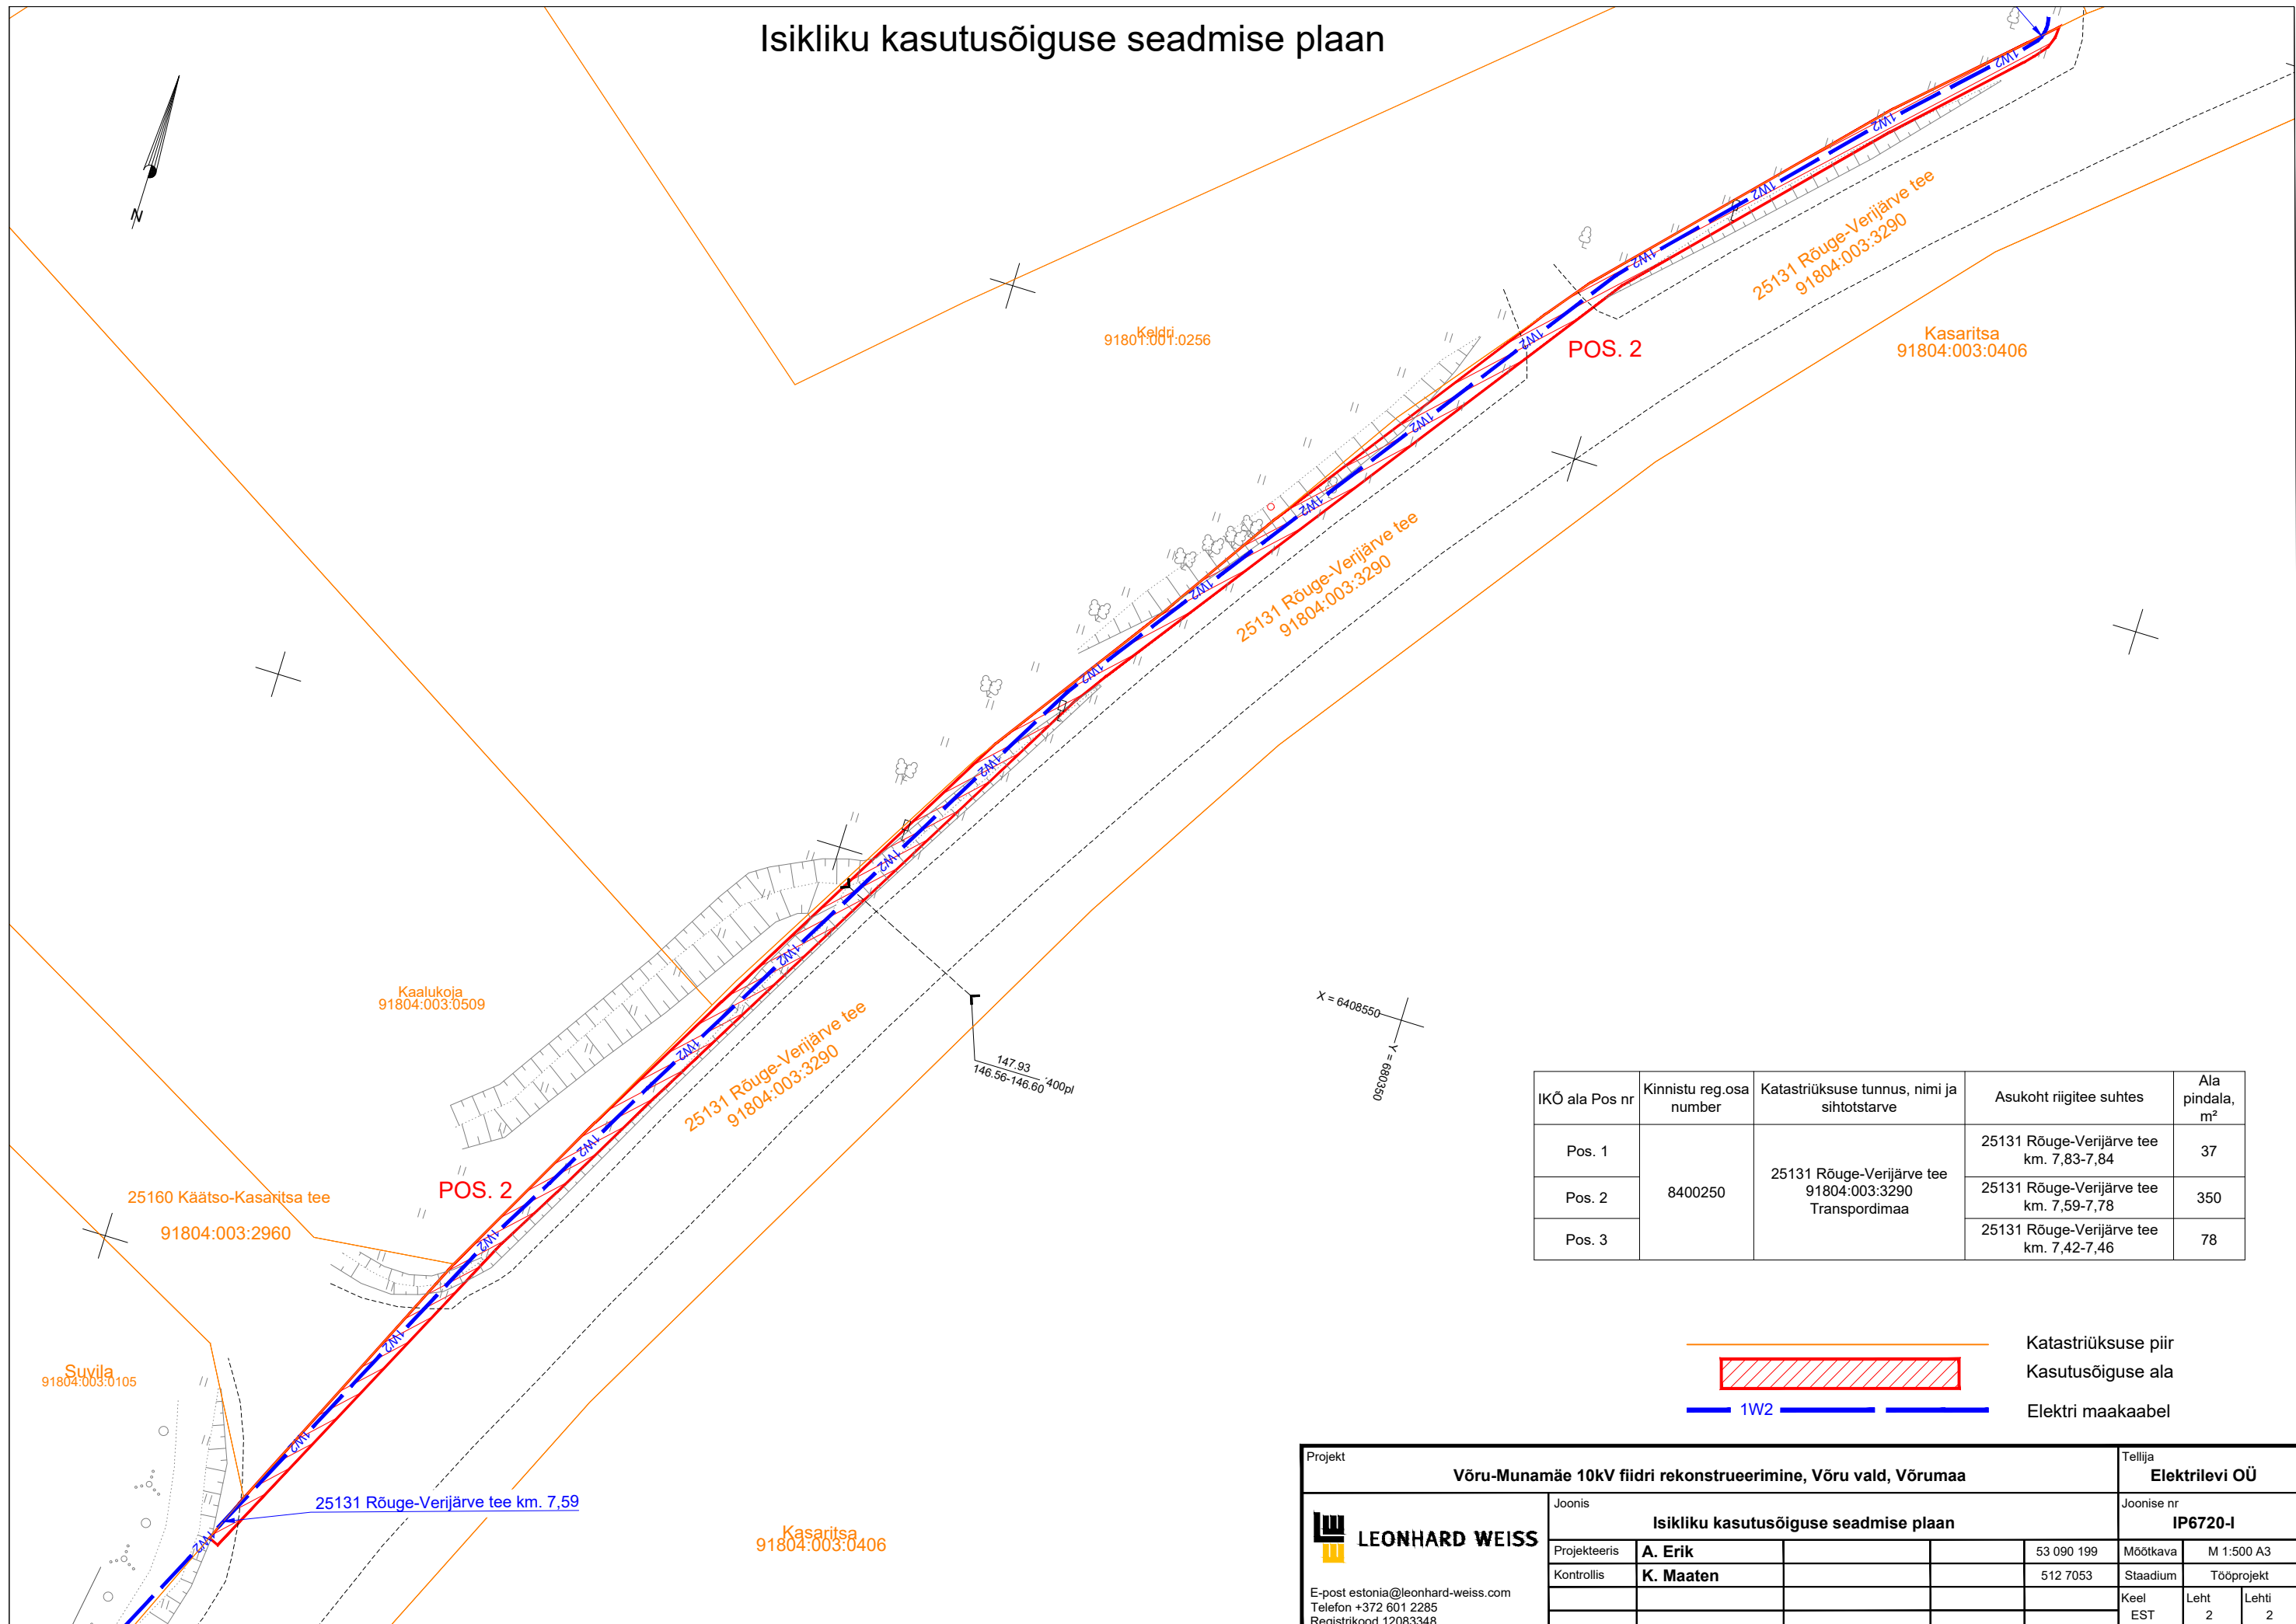

IKÕ ala Pos nr	Kinnistu reg.osa number	Katastriüksuse tunnus, nimi ja sihtotstarve	Asukoht riigitee suhtes	Ala pindala, m <sup>2</sup>
Pos. 1	8400250	25131 Rõuge-Verijärve tee 91804:003:3290 Transpordimaa	25131 Rõuge-Verijärve tee km. 7,83-7,84	37
Pos. 2			25131 Rõuge-Verijärve tee km. 7,59-7,78	350
Pos. 3			25131 Rõuge-Verijärve tee km. 7,42-7,46	78

Katastriüksuse piir  
 Kasutusõiguse ala  
 1W2 Elektri maakaabel

Projekt <b>Võru-Munamäe 10kV fiidri rekonstrueerimine, Võru vald, Võrumaa</b>				Tellija <b>Elektrilevi OÜ</b>		
Joonis <b>Isikliku kasutusõiguse seadmise plaan</b>				Joonise nr <b>IP6720-I</b>		
Projekteeris	<b>A. Erik</b>	53 090 199	Mõõtkava	M 1:500 A3		
Kontrollis	<b>K. Maaten</b>	512 7053	Staadium	Tööprojekt		
E-post estonia@leonhard-weiss.com Telefon +372 601 2285 Registrikood 12083348			Keel	Leht	Lehti	
			EST	2	2	