
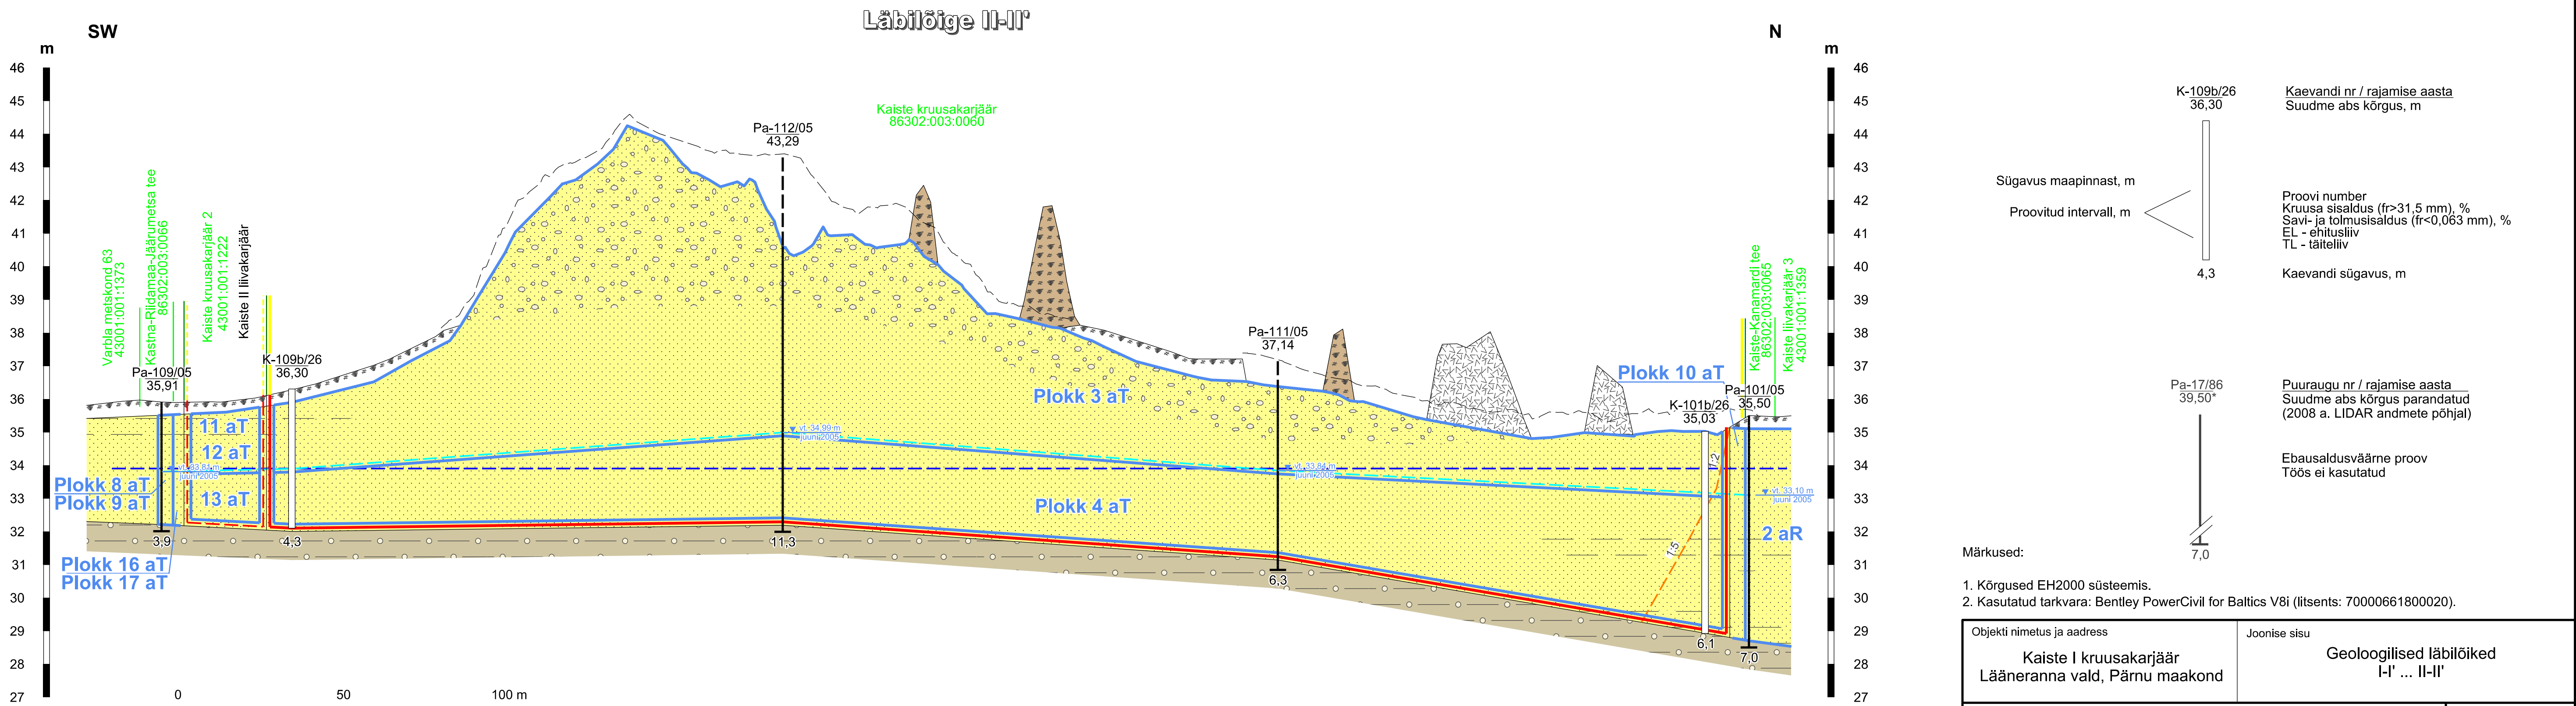


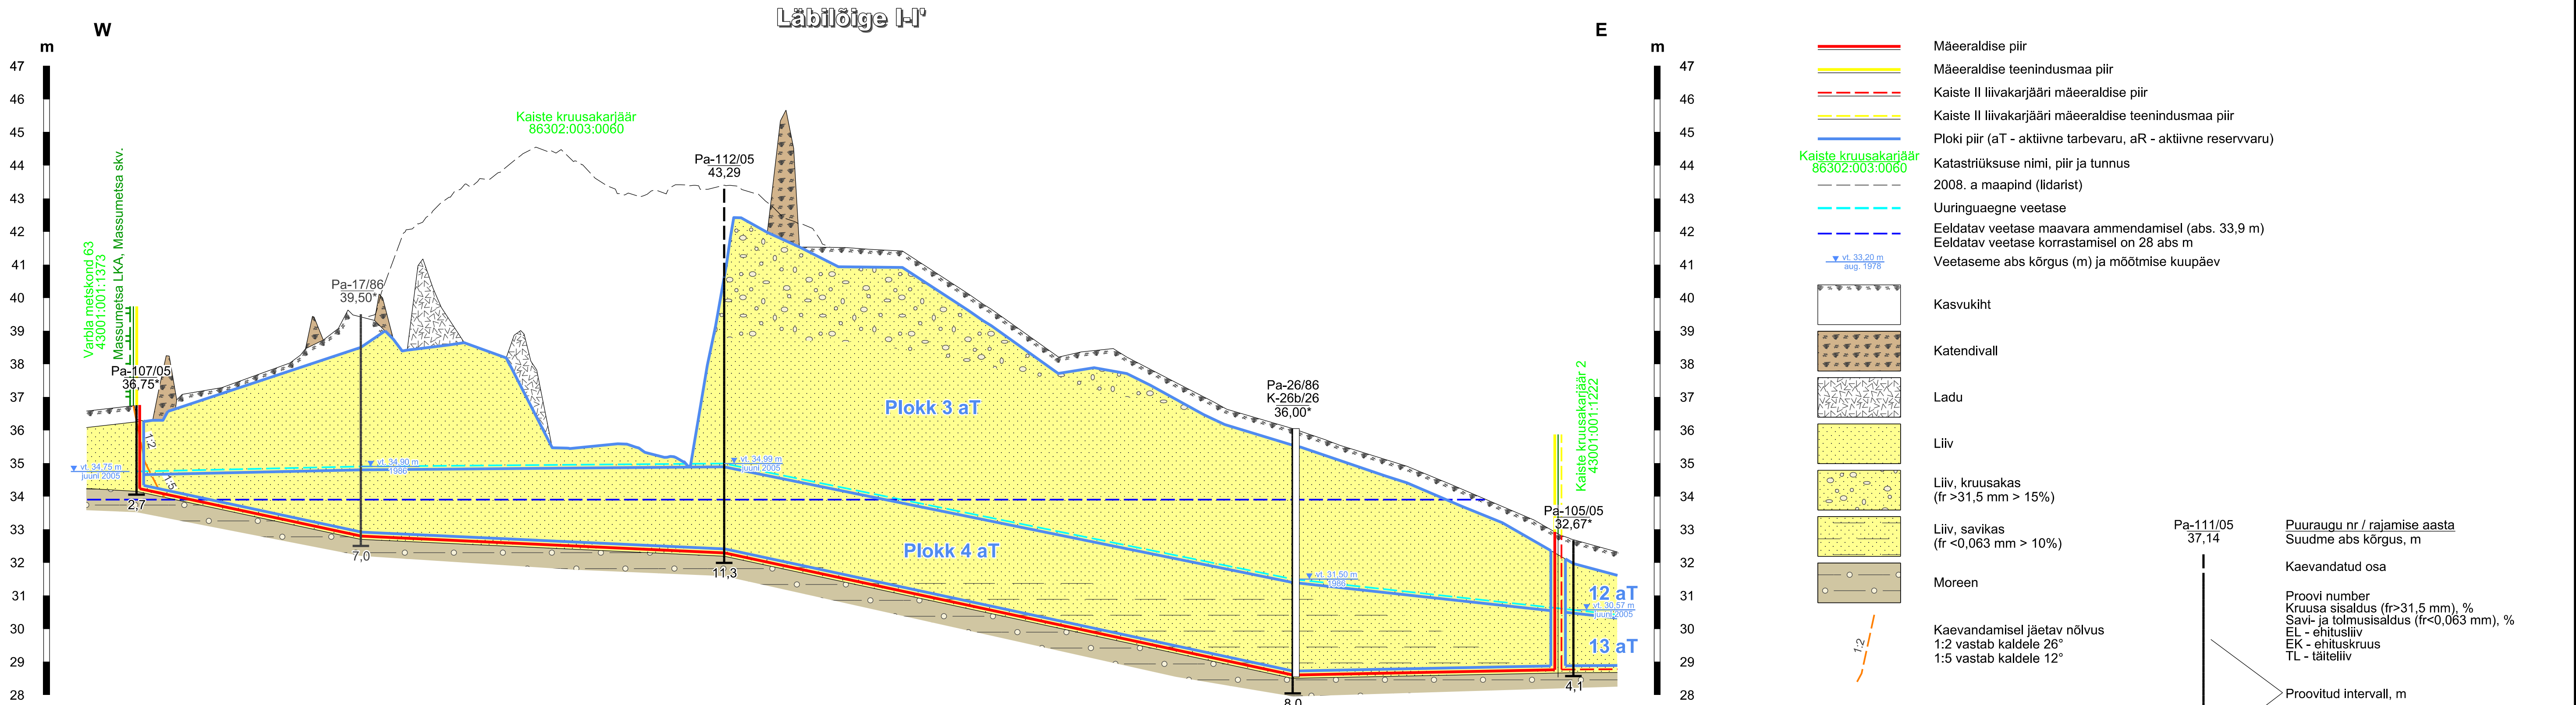

Objekti nimetus ja aadress		Joonise sisu	
Kaiste I kruusakarjäär Lääneranna vald, Pärnu maakond		Geoloogilised läbilõiked I-I' ... II-II'	
Loa omanik		Graafiline lisa 2/3	
AS KIIRKANDUR Järvekalda tee 1, Harkujärve küla, 76912 Harku vald, Harju maakond info@warren.ee		Möötkava H 1 : 1000 V 1 : 100	
OÜ Inseneribüroo STEIGER Männiku tee 104, 11216 Tallinn +372 668 1011, info@steiger.ee		Koostas	Tauri Põldema /Altkirjastatud digitaalselt/
		Kinnitas	Erki Vaguri /Altkirjastatud digitaalselt/
		Kuupäev 16.10.2026	
		Töö nr 26/5666	