


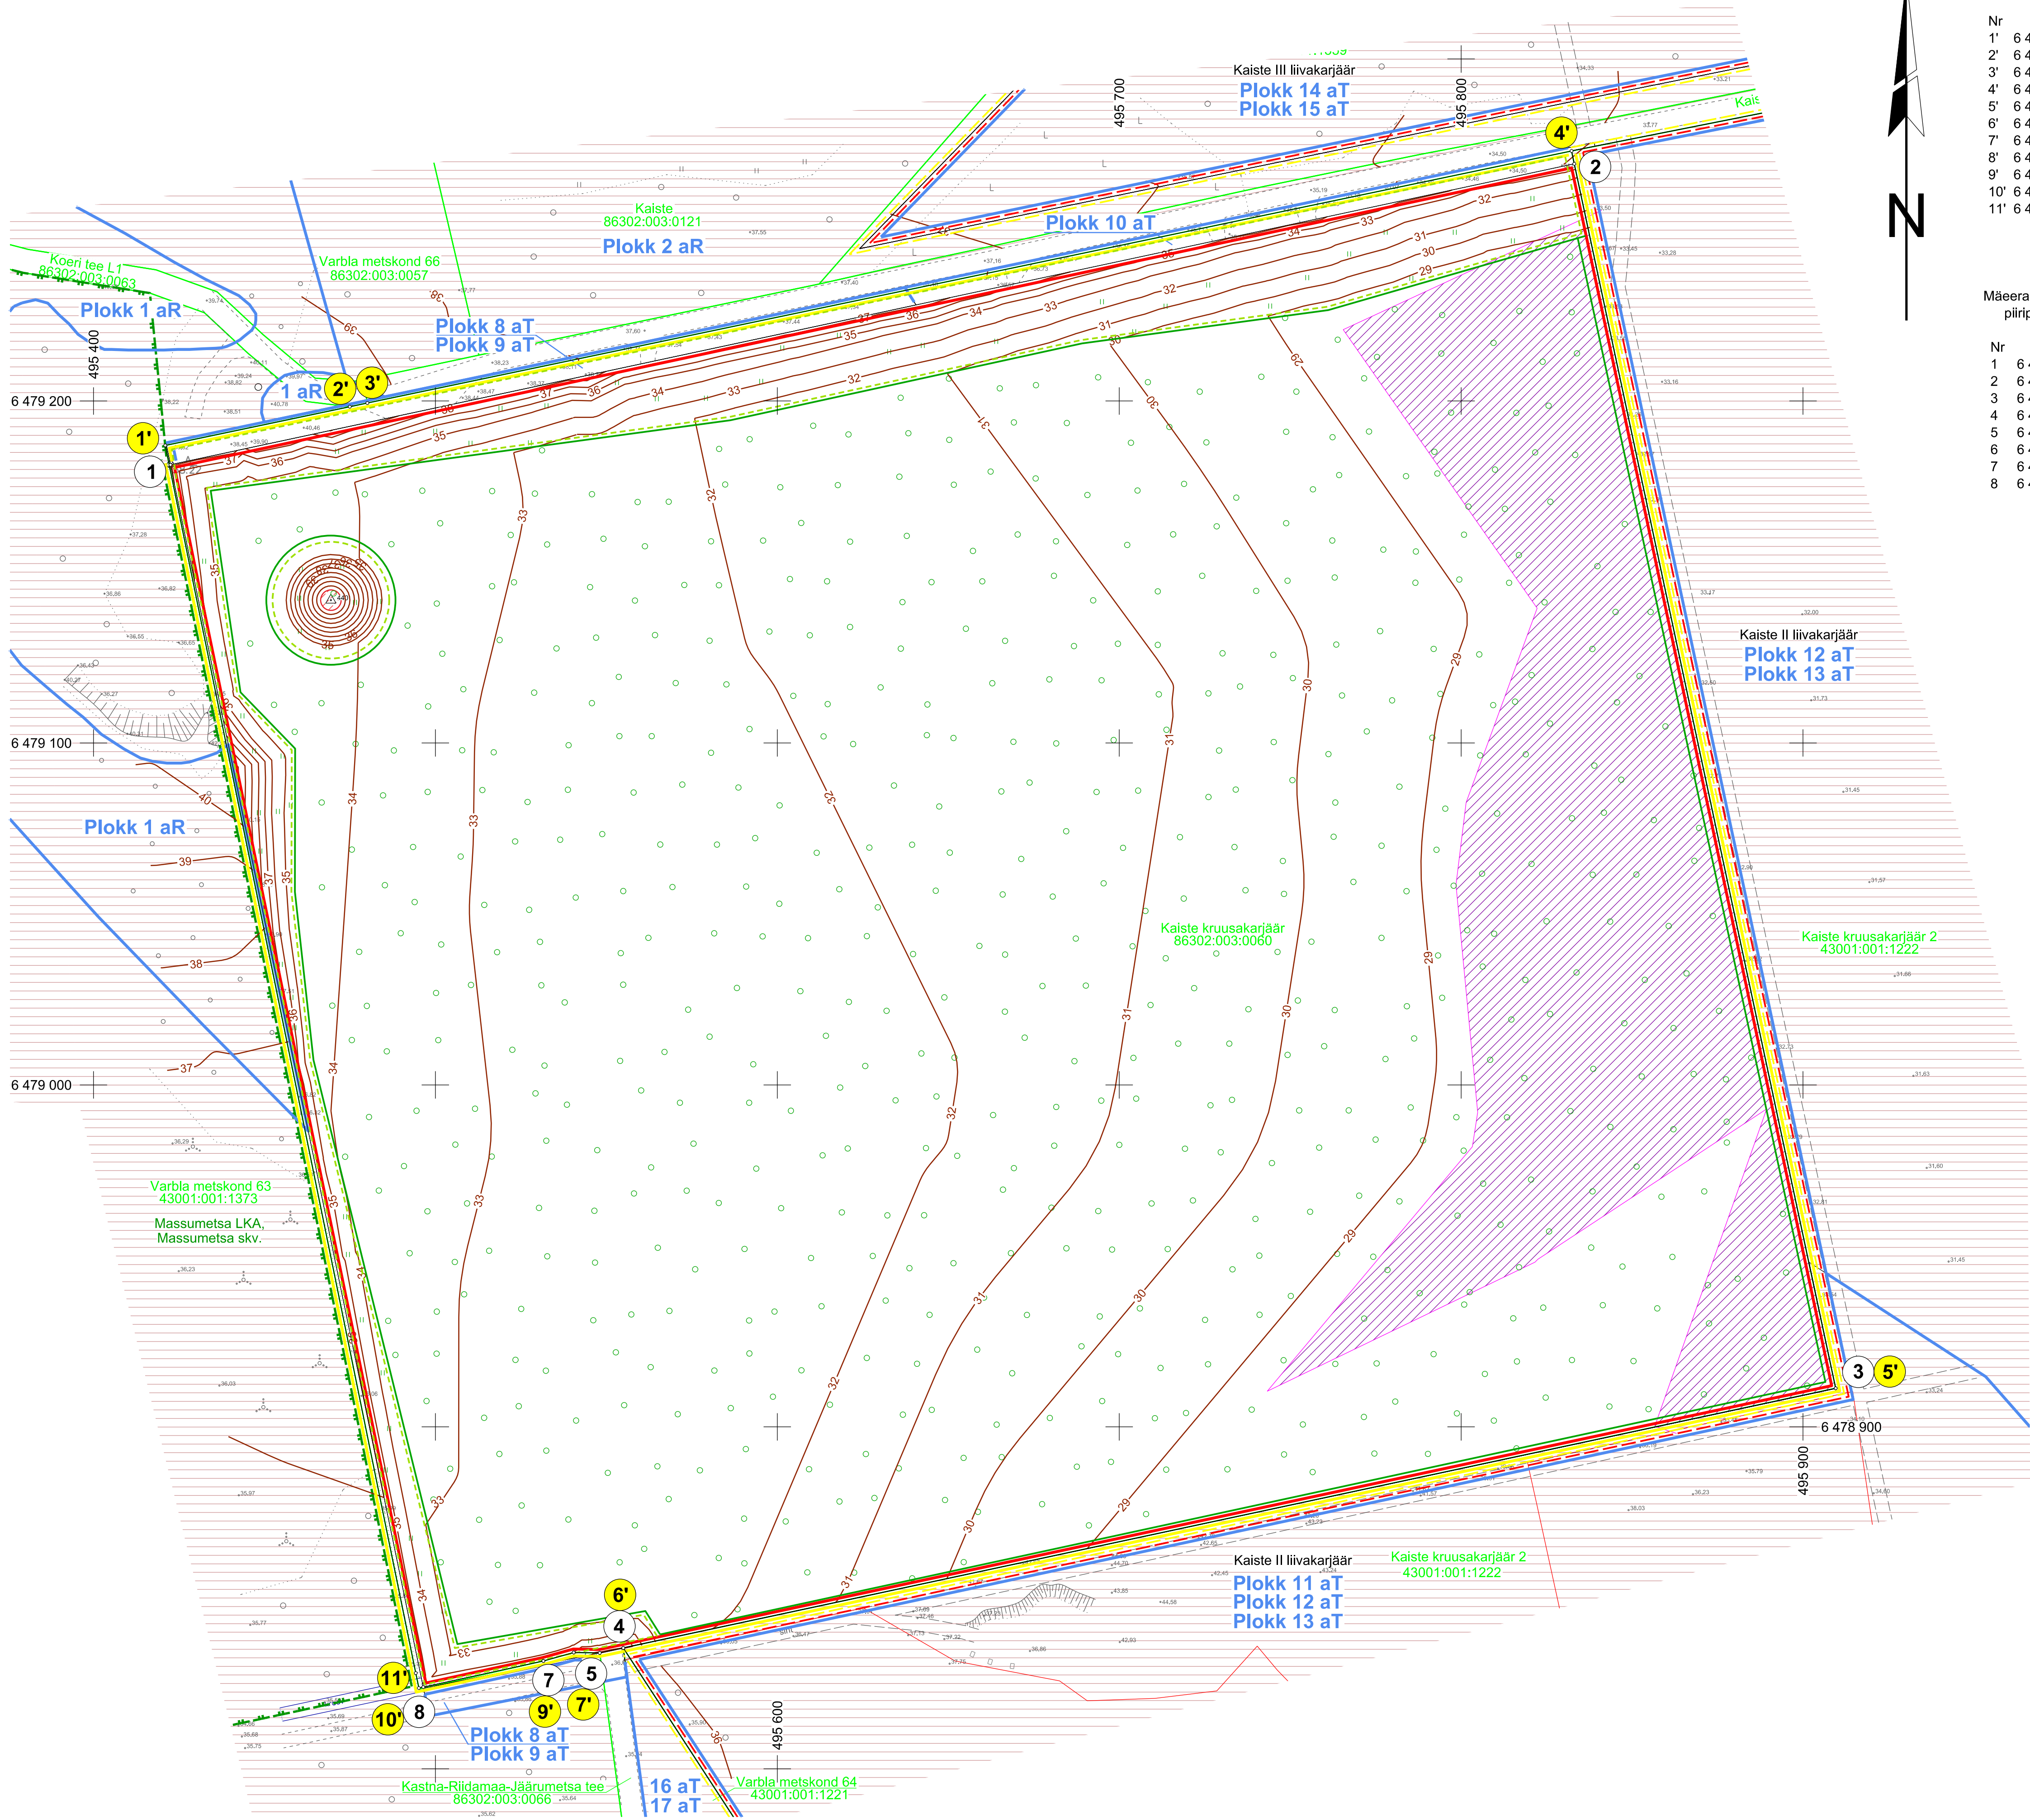

Mäeeraldise teenindusmaa
piiripunktide koordinaadid

Nr	X	Y
1'	6 479 187,00	495 421,00
2'	6 479 198,33	495 474,97
3'	6 479 199,40	495 480,11
4'	6 479 273,11	495 832,30
5'	6 478 911,29	495 909,56
6'	6 478 835,35	495 554,95
7'	6 478 833,90	495 548,08
8'	6 478 834,02	495 540,46
9'	6 478 831,55	495 531,58
10'	6 478 823,63	495 495,16
11'	6 478 828,01	495 494,27


Pindala 15,64 ha

Mäeeraldise ja plokkide 3 ja 4 aT
piiripunktide koordinaadid

Nr	X	Y
1	6 479 181,34	495 422,52
2	6 479 269,36	495 833,10
3	6 478 911,29	495 909,56
4	6 478 835,35	495 554,95
5	6 478 833,90	495 548,08
6	6 478 834,02	495 540,46
7	6 478 831,55	495 531,58
8	6 478 823,91	495 496,45

Pindala 15,41 ha

ASENDIPLAAN
M 1 : 50 000

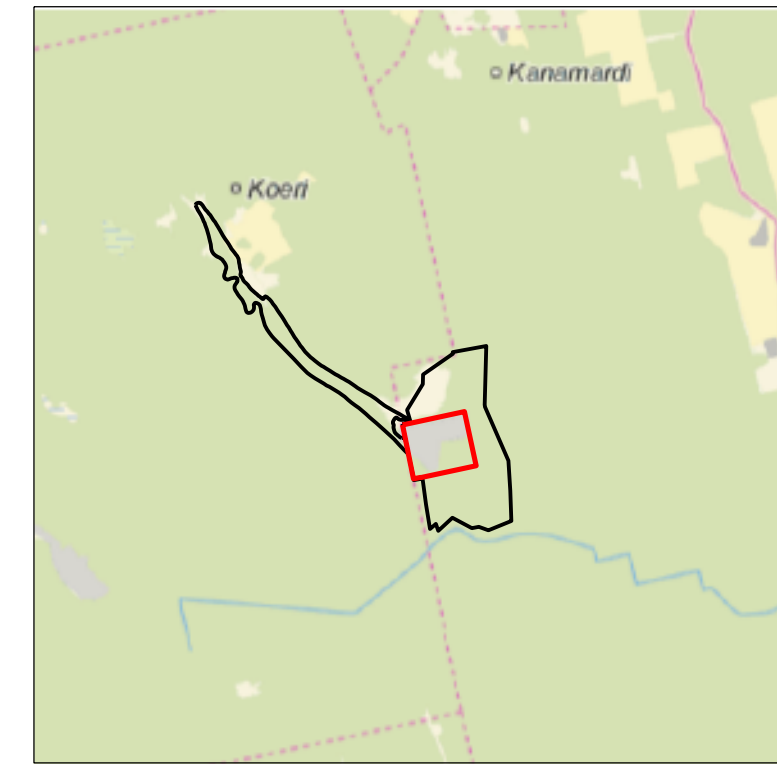

Kaardileht nr 5244 Vatia

- 1 Mäeeraldise piir, piiripunkt ja piiripunkti number
- 1' Mäeeraldise teenindusmaa piir, piiripunkt ja piiripunkti number
- Külgneva mäeeraldise piir
- Külgneva mäeeraldise teenindusmaa piir
- Ploki piir (aT - aktiivne tarbevaru, aR - aktiivne reservvaru)
- Maardla piir (asendiplaanil)
- Kaiste kruusakarjäär 86302:003:0060
- Katastriüksuse nimi, piir ja tunnus
- Geoloogilise läbilõike joon
- Maapinna samakõrgusjoon, m
- Riikliku geodeetilise võrgu punkt ja geod.märgi kaitsevöönd
- Massumetsa LKA, Massumetsa skv.
- Maaparandussüsteemi maa-ala
- Kõrguseni 28,7 abs m täidetav ala, pindala 2,25 ha
- Rohumaaks korrastatava ala, pindala 1,73
- Metsamaaks korrastatav ala, pindala 13,91 ha

Märkused:

- Koordinaadid L-Est 97 süsteemis, kõrgused EH2000 süsteemis.
- Lähtekoordinaadid ja kõrgus: Trimble VRS Now baasjaamade võrk.
- Möödistas OÜ Inseneribüroo STEIGER 27.05.2026.
- Asendiplaan: Maa- ja Ruumiameti X-GIS kaardirakendus.
- Plaan koostamisel on kasutatud:
 - Maa- ja Ruumiameti väljastatud katastriüksuste piirandmeid (seisuga 03.06.2026);
 - Maa- ja Ruumiameti väljastatud kitsenduste andmeid (seisuga 03.06.2026);
 - Keskkonnaagentuuri EELISe andmeid (seisuga 03.06.2026);
 - Maavarade registri maardlate, plokide ja mäeeraldise piirandmeid (seisuga 03.06.2026);
 - Markseidermöödistamine Kaiste I kruusakarjääris (varu seisuga 06.07.2023). (OÜ Geobüroo, tšd nr 1650/23);
 - Kaiste kruusamaardla Kaiste II uuringuruumi geoloogiline uuring (varu seisuga 01.09.2019). (Maavarauuringud OÜ, 2019; EGF 9319);
 - Kaiste kruusamaardla Kaiste I uuringuruumi geoloogiline uuring Pärnumaal (Eesti Geoloogiakeskus, 2005; EGF 7714).
- Kasutatud tarkvara: Bentley PowerCivil for Baltics V8i (litsents: 70000661800020).
- Markseidderplaan täiendatud 2026, a möödistusandmetega.

Objekti nimetus ja aadress		Joonise sisu	
Kaiste I liivakarjäär Lääneranna vald, Pärnu maakond		Korrastatud ala plaan	
Loa omanik AS KIIRKANDUR Järvekald tee 1, Harkujärve küla, 76912 Harku vald, Harju maakond info@warren.ee		Graafiline lisa 3/3 Mõõtkava 1 : 1000	
OÜ Inseneribüroo STEIGER Männiku tee 104, 11216 Tallinn +372 668 1011, info@steiger.ee		Koostas Tauri Põldema /Aikjastatud digitaalselt/ Kinnitas Erki Vaguri /Aikjastatud digitaalselt/	Kuupäev 16.10.2026 Töö nr 26/5666