


Kinnismälestise Asulakoht
(registri nr 13158)
kaitsevöönd

Rõngu - Otepää - Kanepi tee (nr 71)
kaitsevööndi piir
(10 m tänava äärmise sõiduraja
välimisest servast)

kinnismälestise Asulakoht
(registri nr 13158) ala

Otepää looduspark
(KLO1100447) Otepää
piiranguvöönd

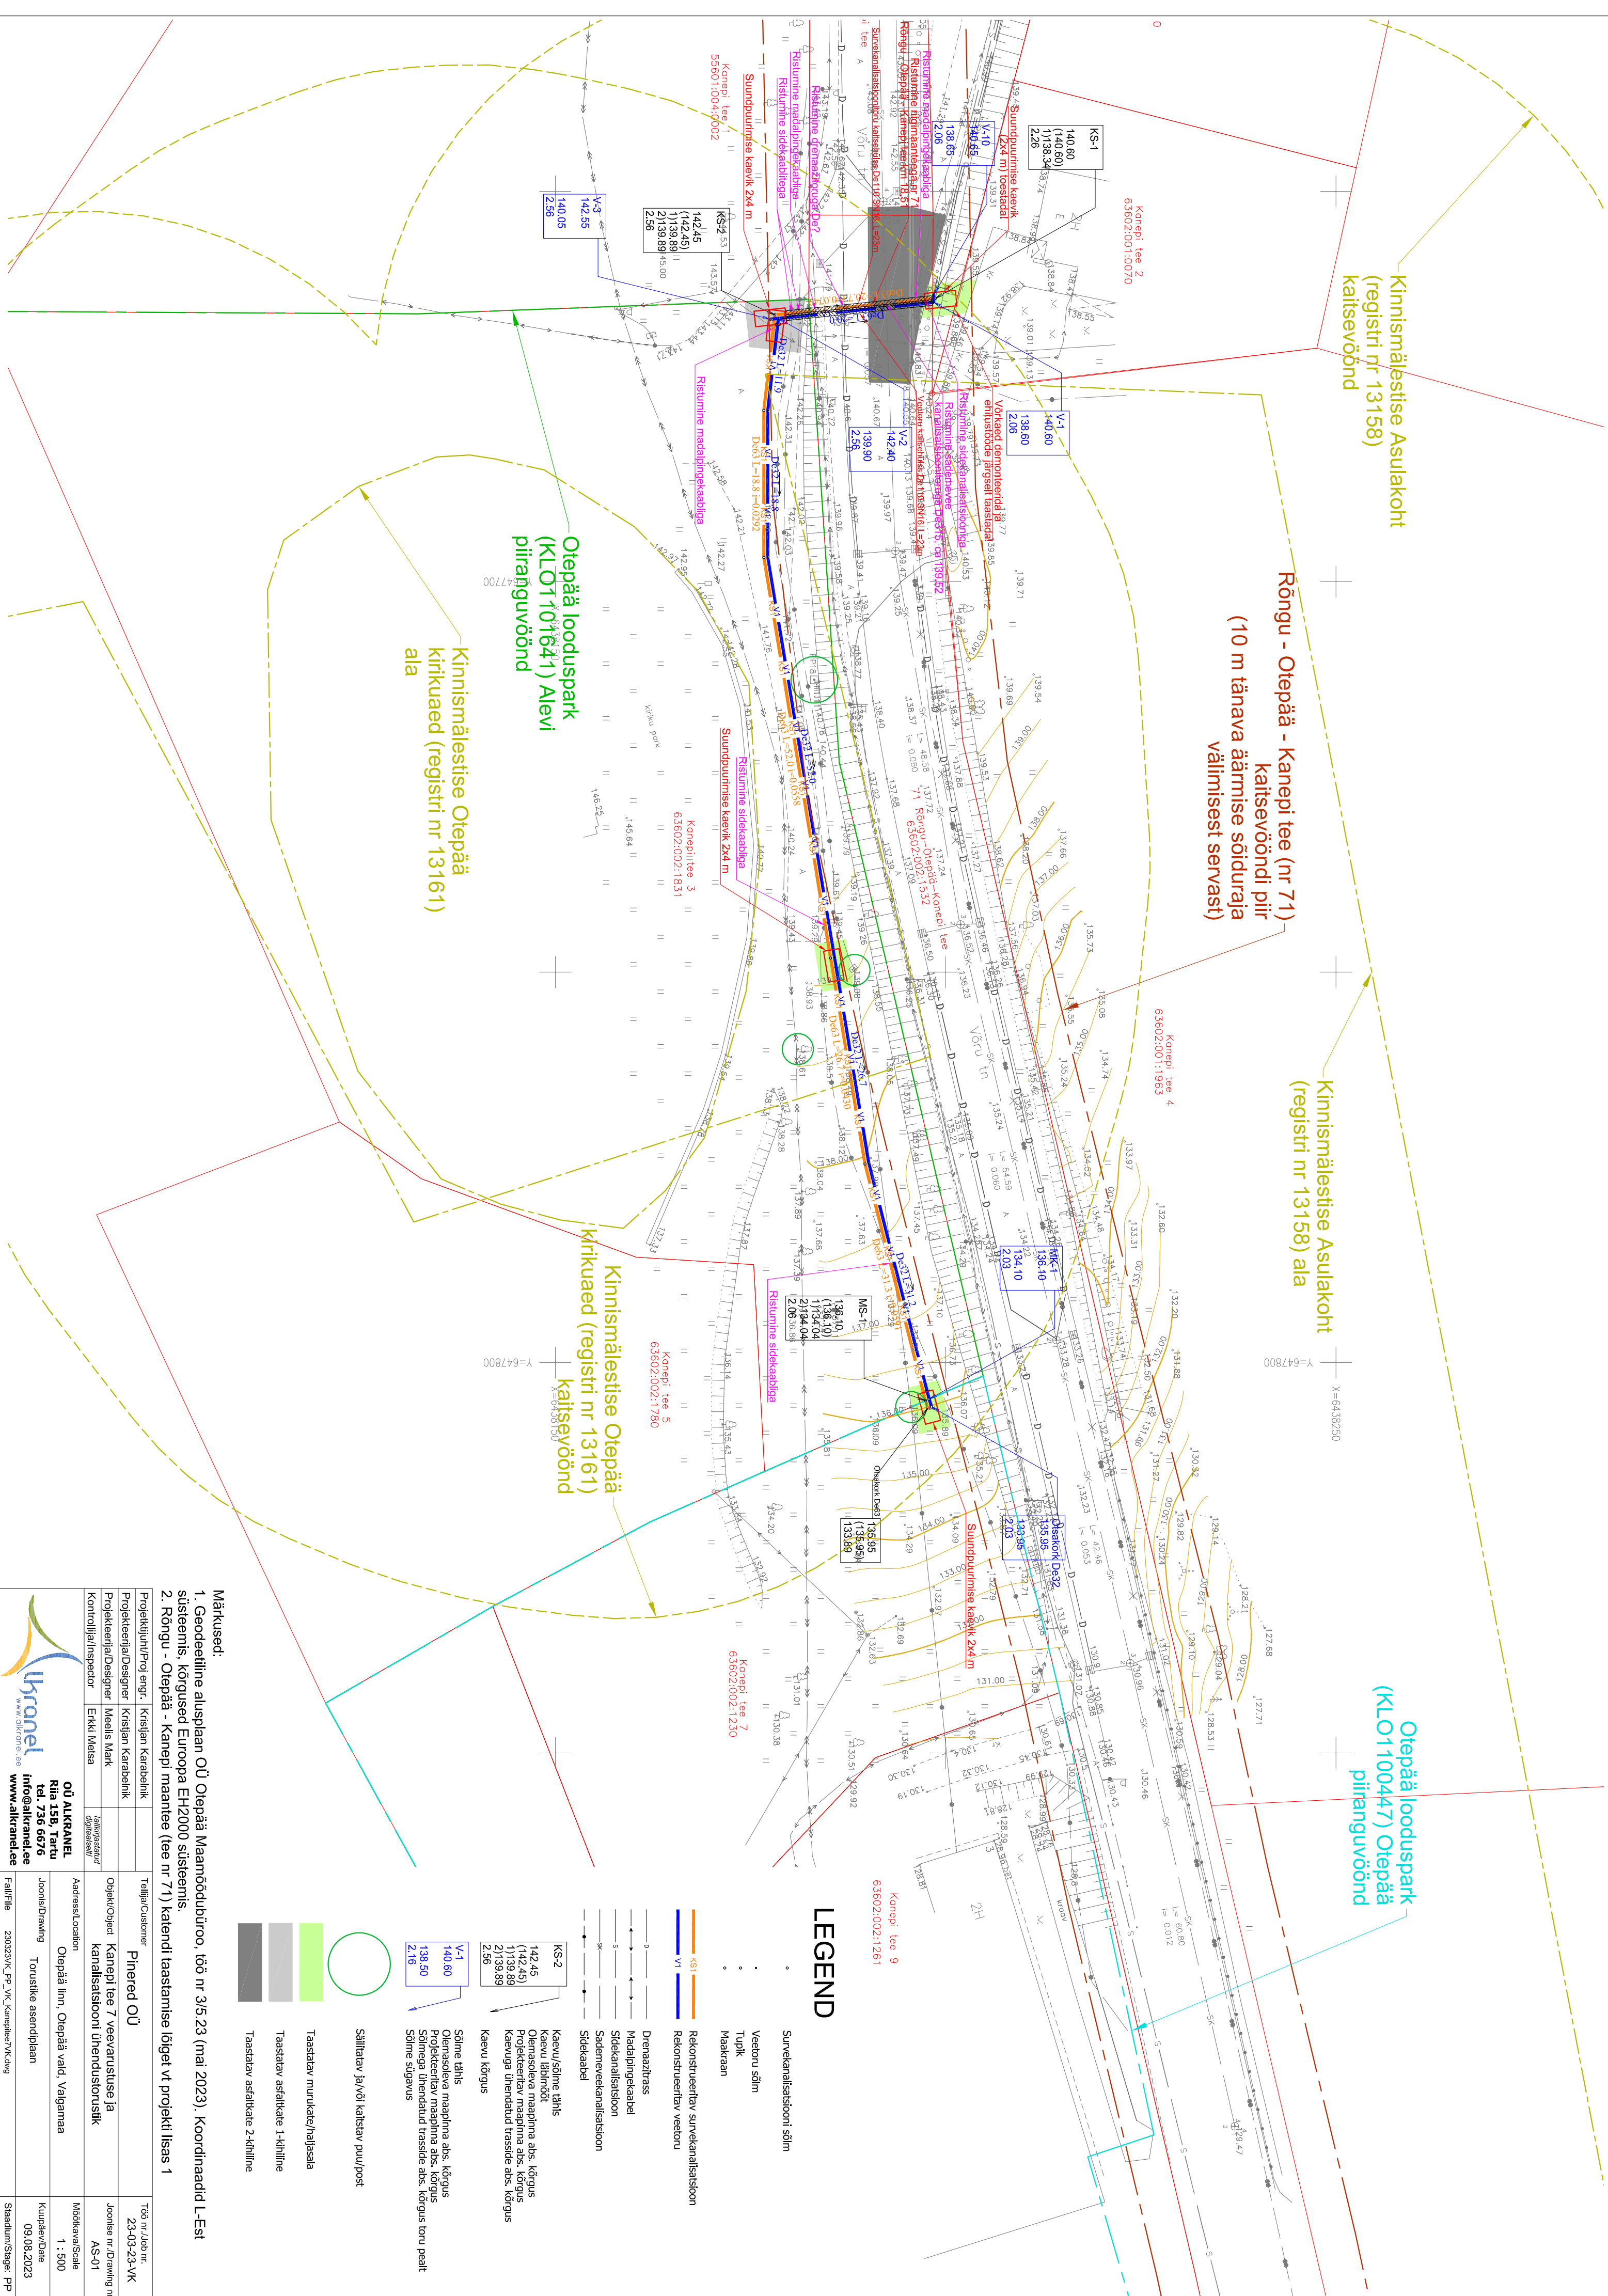

Märkused:		1. Geodeetiline alusplaan OÜ Otepää Maamöödubüroo, töö nr 3/5.23 (mai 2023). Koordinaadid L-Est süsteemis, kõrgused Europa EH2000 süsteemis.	
		2. Rõngu - Otepää - Kanepi maantee (tee nr 71) katendi taastamise lõigul vt projekt liias 1	
Projekti autor	Kristjan Karabinik	Tallinn	Töö nr./Juh nr.
