


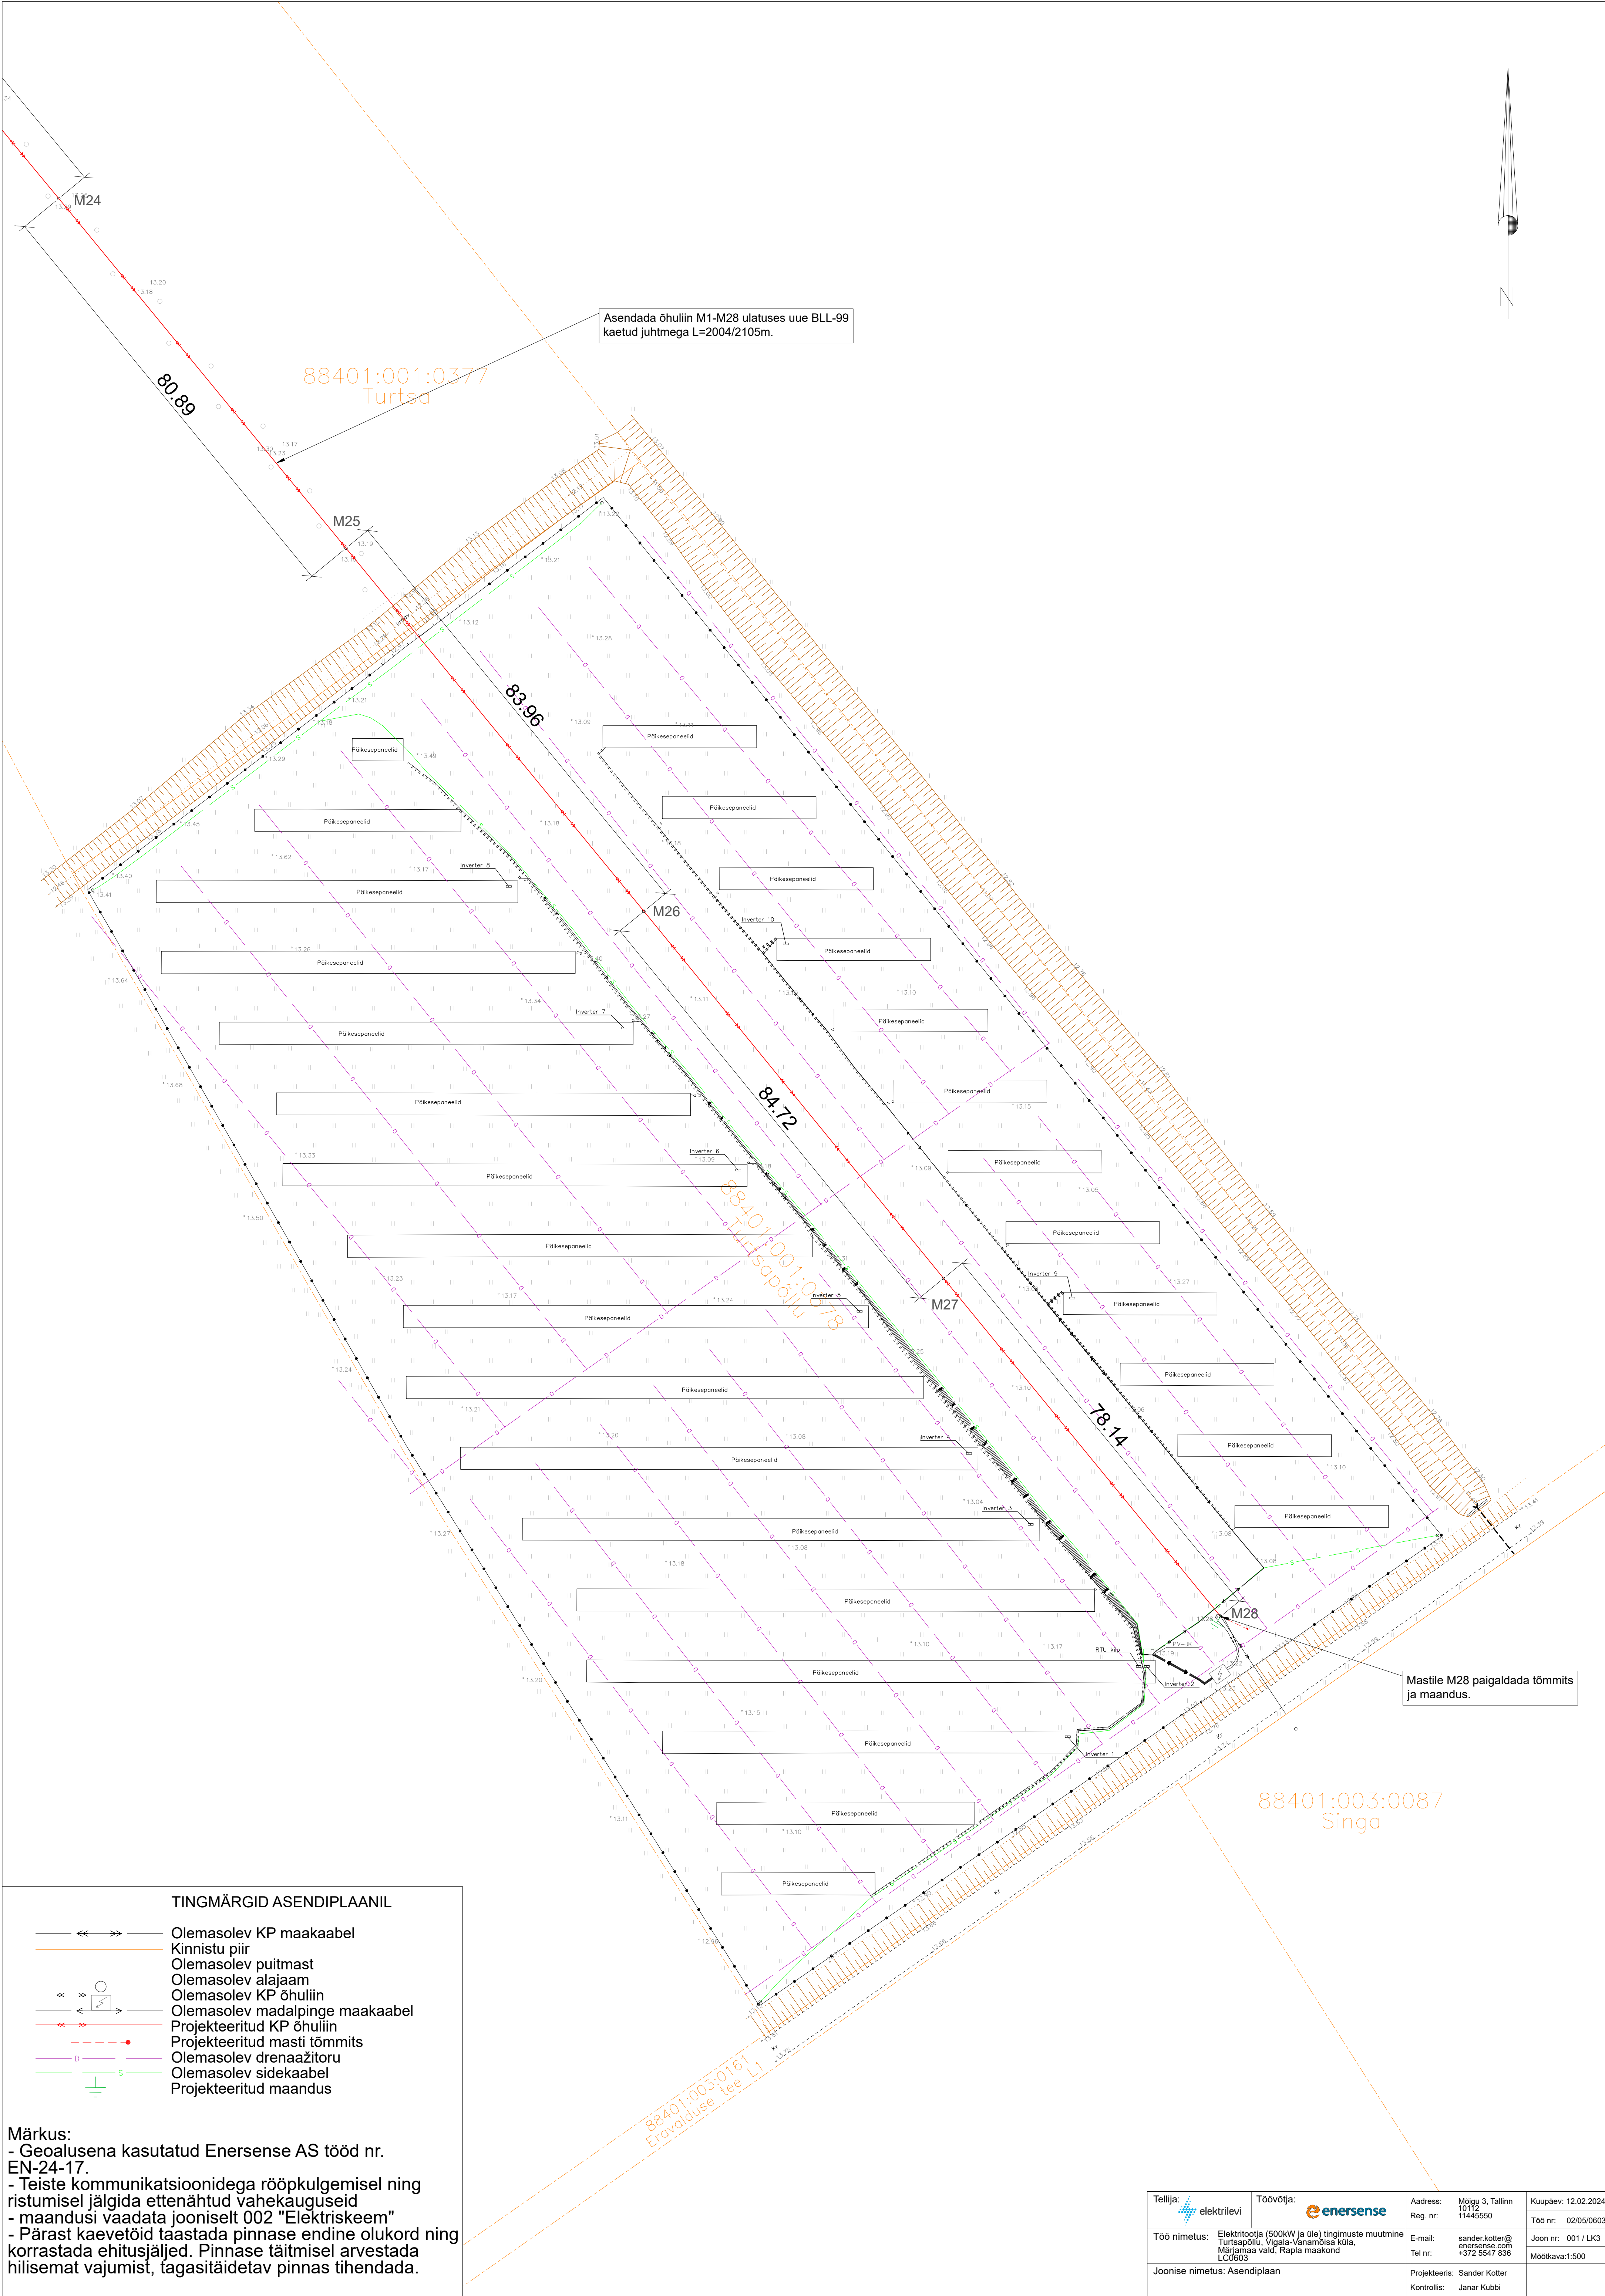

Asendada õhuliin M1-M28 ulatuses uue BLL-99 kaetud juhtmega L=2004/2105m.

88401:001:0377
Turtso

88401:001:0377
Turtso

88401:003:0087
Singa

TINGMÄRGID ASENDIPLAANIL

- Olemasolev KP maakaabel
- Kinnistu piir
- Olemasolev puitmast
- Olemasolev alajaam
- Olemasolev KP õhuliin
- Olemasolev madalpinge maakaabel
- Projekteeritud KP õhuliin
- Projekteeritud masti tõmmits
- Olemasolev drenaažitoru
- Olemasolev sidekaabel
- Projekteeritud maandus

Märkus:
- Geoalusena kasutatud Enersense AS tööd nr. EN-24-17.
- Teiste kommunikatsioonidega rööpkulgemisel ning ristumisel jälgida ettenähtud vahekauguseid
- maandusi vaadata jooniselt 002 "Elektriskeem"
- Pärast kaevetöid taastada pinnase endine olukord ning korrastada ehitusjäljed. Pinnase täitmisel arvestada hilisemat vajumist, tagasitõusvat pinnas tihendada.

Tellijä: elektrilevi	Töövõtja: enersense	Address: Mõigu 3, Tallinn 10112 11445550	Kuupäev: 12.02.2024
Töö nimetus: Elektritootja (500kW ja üle) tingimuste muutmine Turtso põllu, Vigala-Vanamoisa küla, Märjamaa vald, Rapla maakond	E-mail: sander.kotter@enersense.com Tel nr: +372 5547 836	Joon nr: 001 / LK3	Moodkava: 1:500
Joonise nimetus: Asendiplaan	Projekteeris: Sander Kotter Kontrollis: Janar Kubbi		