


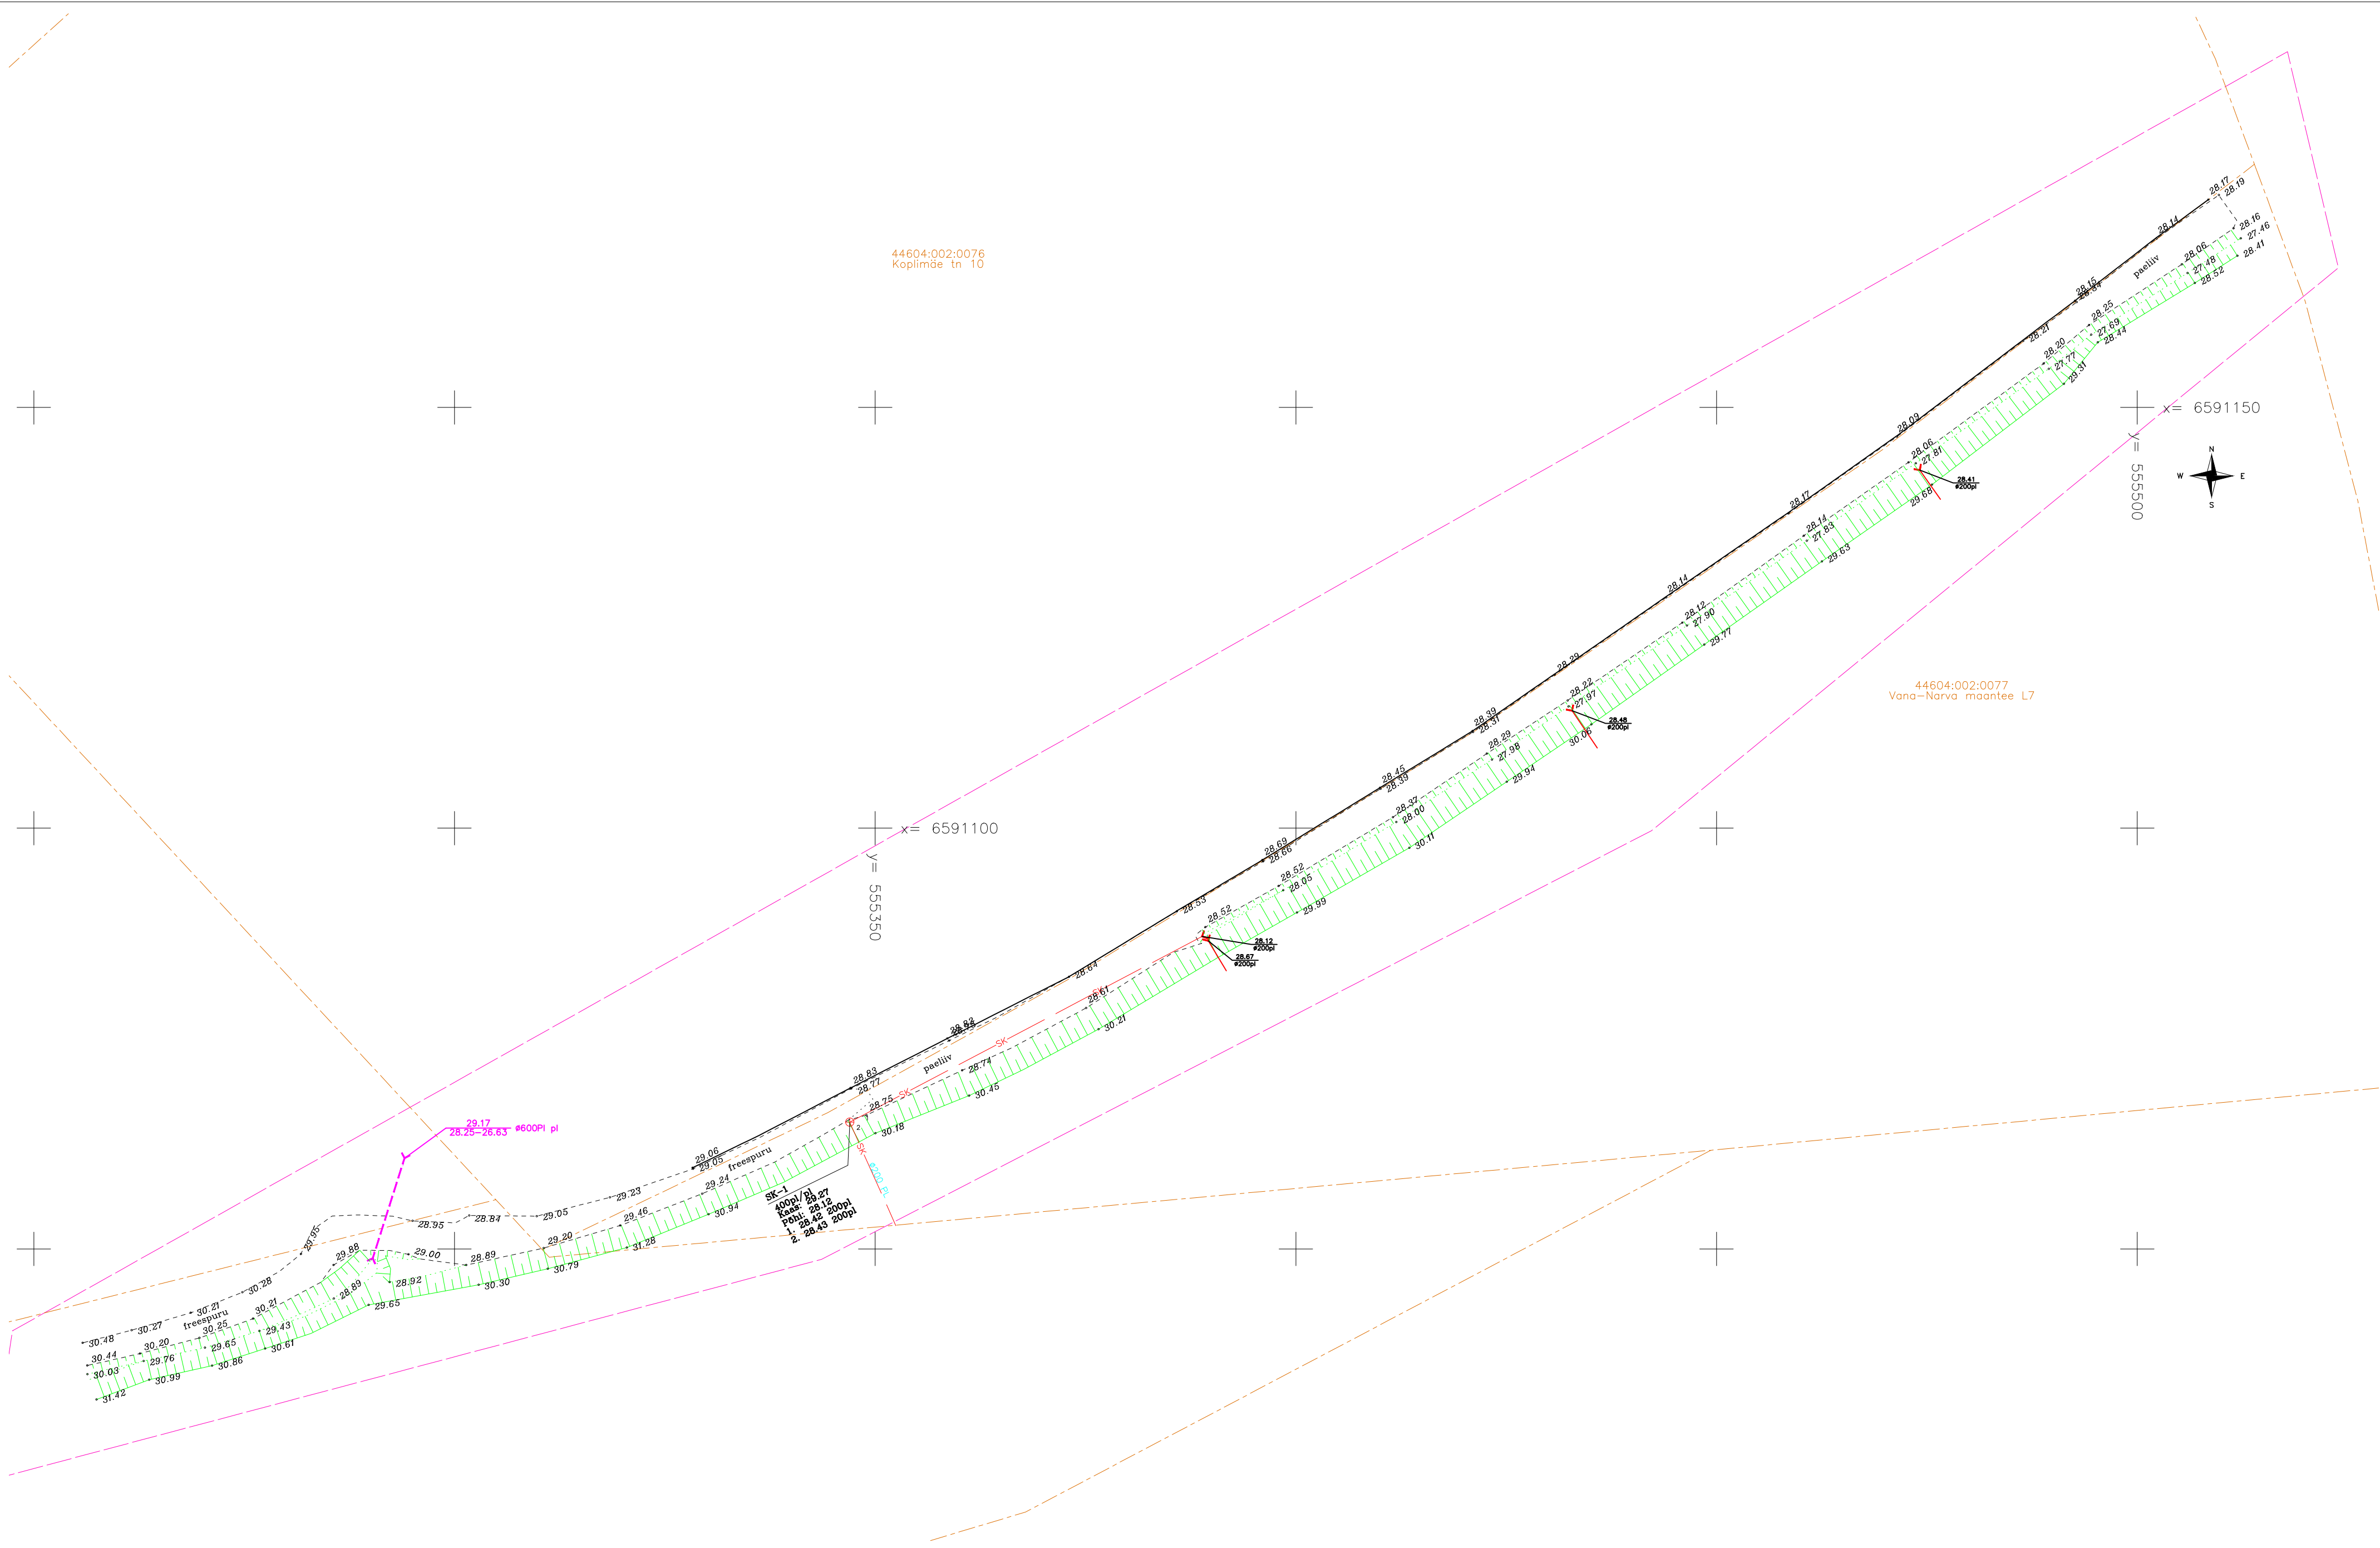

Märkused: Koordinaadid L-EST 97 süsteemis.
Kõrgused EH2000 süsteemis.

FIRMA		TELLIJAL	
RAXOEST OÜ		Verston OÜ	
♦ GEODEETILISED TÖÖD ♦		TÖÖ	
info@raxoest.ee		TEOSTUSMÕÕDISTUS	
www.raxoest.ee		OBJEKT	
LITSENTSIID: EEG000080		Koplimäe 10	
Litsentseeritud tarkvara Autodesk Civil 3D 2022		Maardu linn, Harju maakond	
MOOT.	JOON.	KONTR.	JOONISE NIMI
K.Rannamets	A.Uisk	A.Rahn	Hooldustee teostusjoonis
EKR - GEODEET 6	EKR - GEODEET 6	EKR - GEODEET 7	MOOTKAVA
KUUP.	KUUP.	KUUP.	JOONISE NR.
30.10.2024	31.10.2024	31.10.2024	1:500
			1/1
			2