


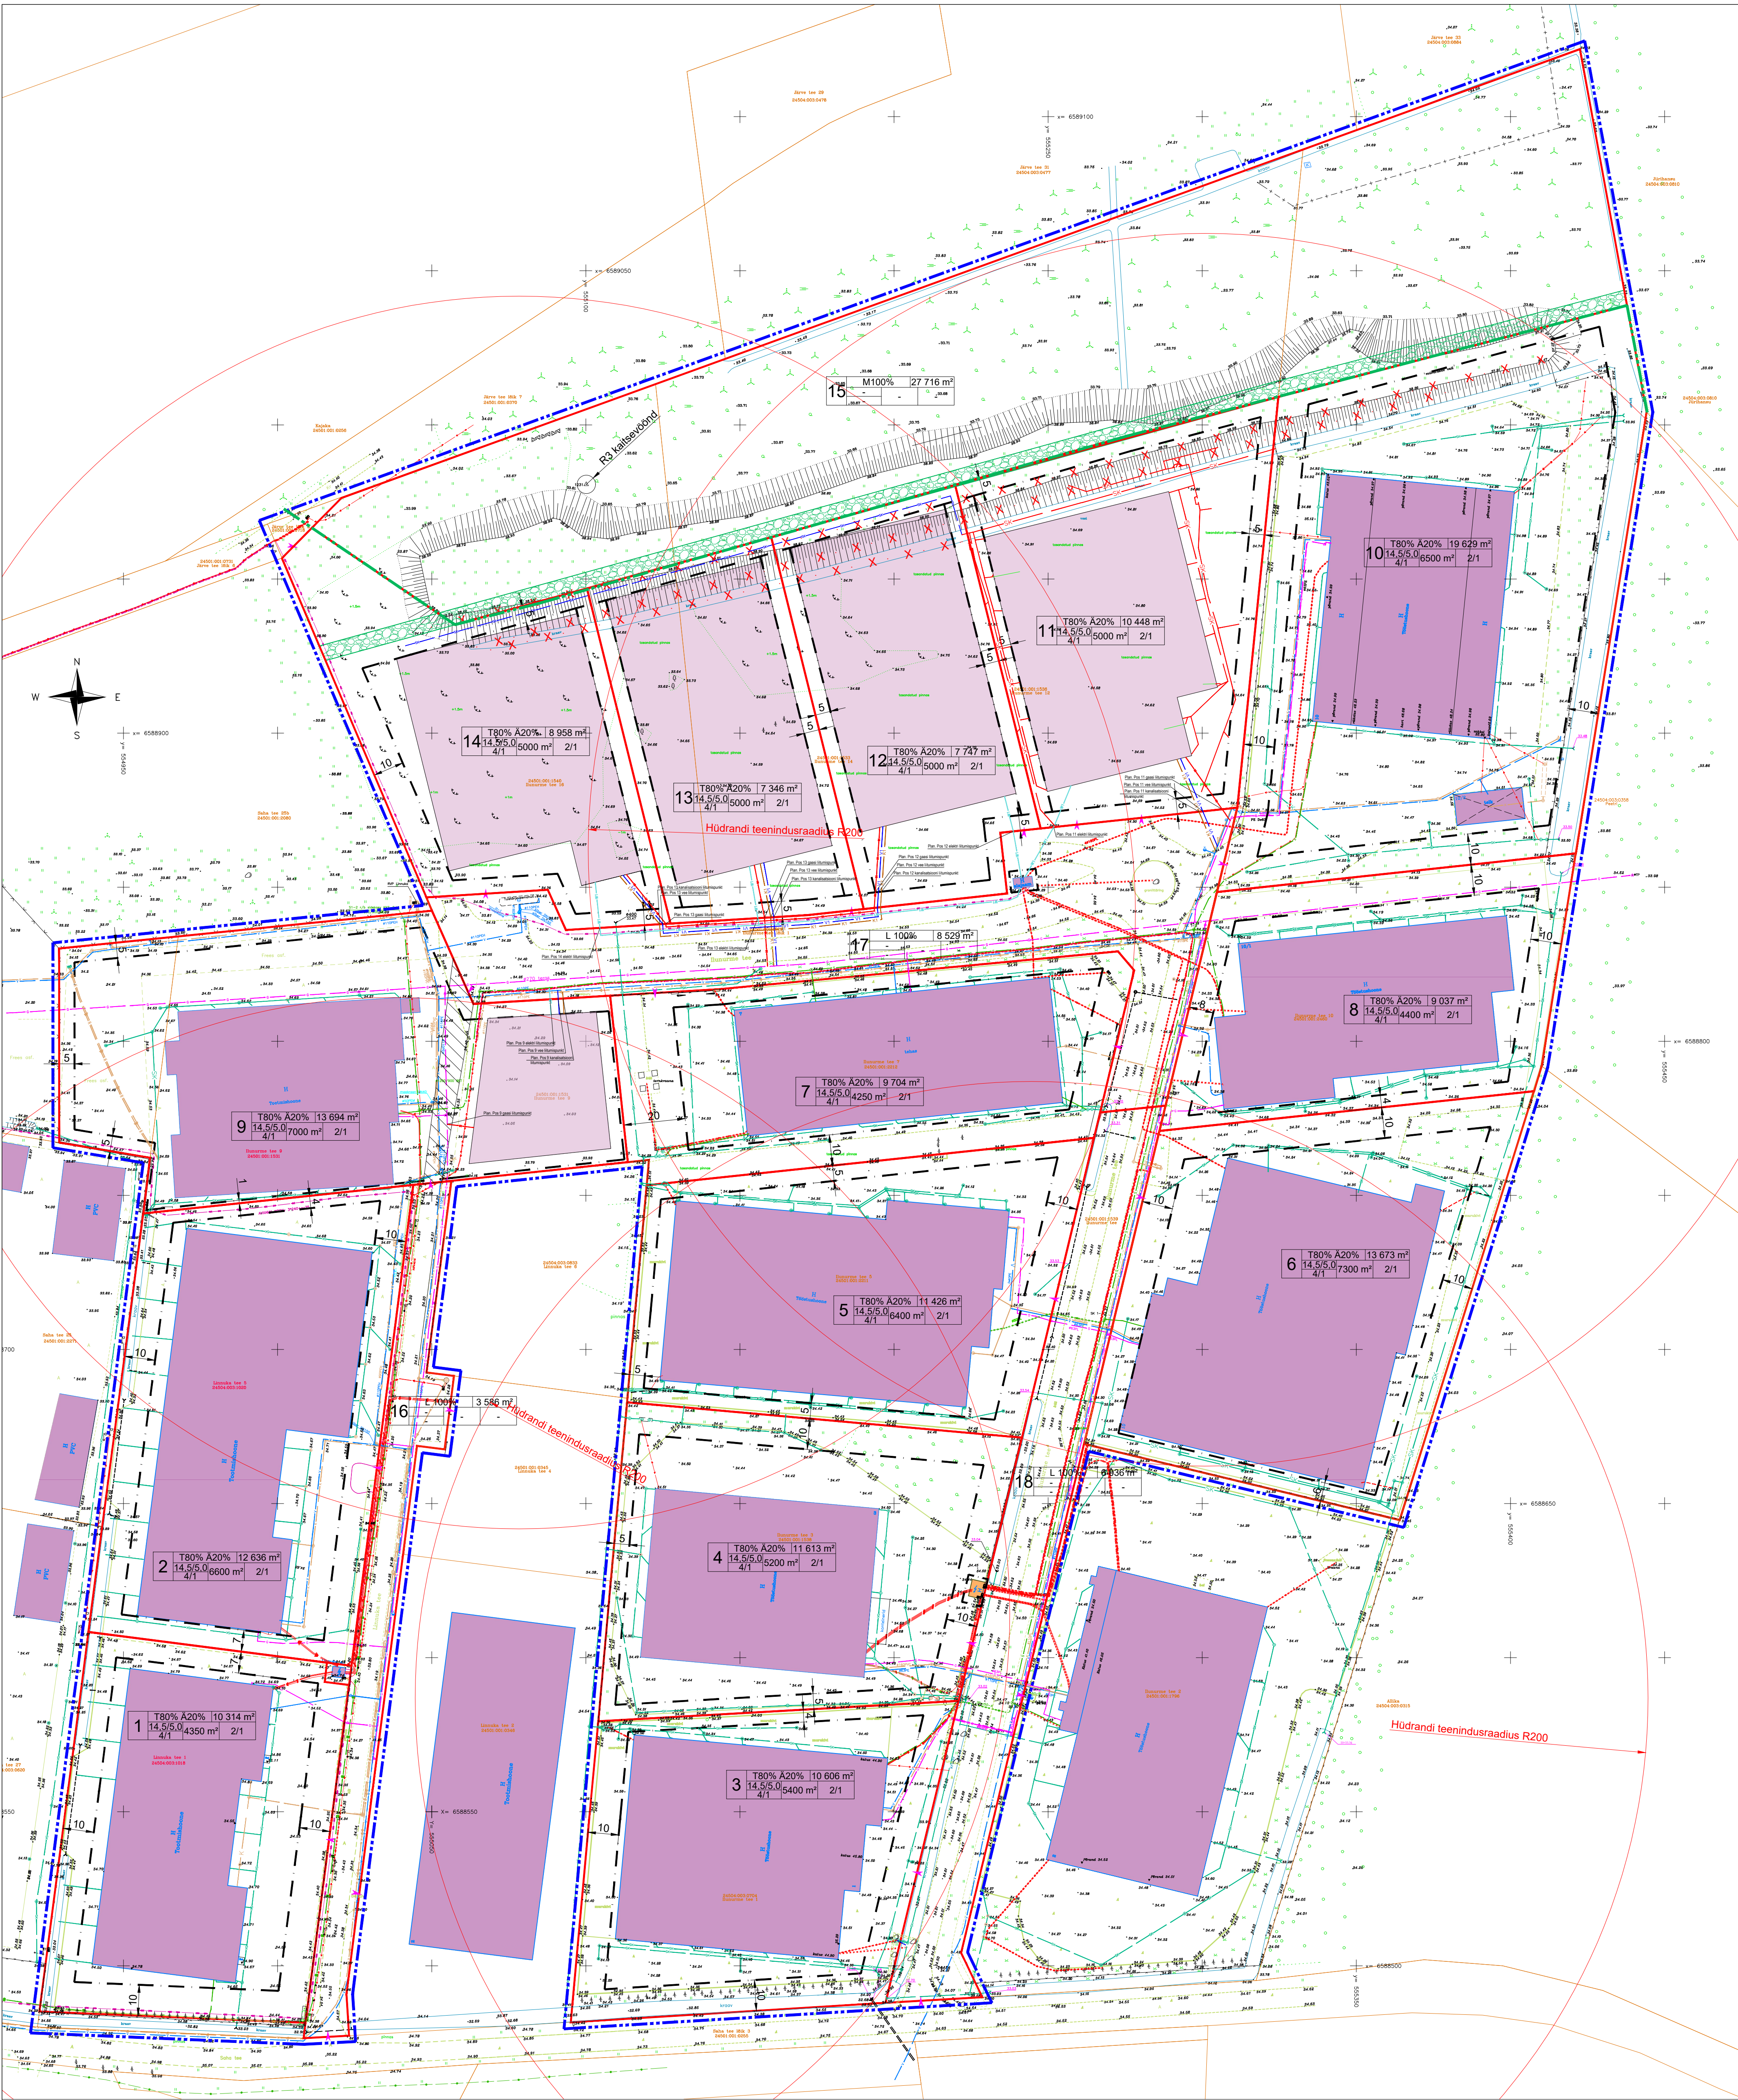

LEPPEMÄRGI:

- KATASTRÜKSUSE PIIR
- PLANEERINGUALA PIIR
- PLANEERITUD HOONESTUSALA
- PLANEERITUD KINNISTU PIIR
- ROHEVÖÖNDI PIIR
- OLEMASOLEVAD HOONED
- PERSPEKTIVNE HOONE ASUKOHT
- LIKVIDEERITAV PINNAS
- PLANEERITUD MÜRATÖKKEVALL VÕI MÜRATÖKKESEIN
- JUURDEPÄÄS KRUNDILE

OLEMASOLEVAD TEHNIVÕRGUD:

- OLEMASOLEV KANALISATSIOONITÖR
- OLEMASOLEV SADEMEVEEKANALISATSIOONITÖR
- OLEMASOLEV VEETOR
- OLEMASOLEV KANALISATSIOONITÖR
- OLEMASOLEV GAASITRASS
- OLEMASOLEV SIDETRASS
- OLEMASOLEV MADALPINGE ELEKTRIKAABEL
- OLEMASOLEV KÕRGEPINGE ELEKTRIKAABEL
- OLEMASOLEV HÜDRANT
- OLEMASOLEV TULETÕRJEVAAHUTI

PLANEERITUD TEHNIVÕRGUD:

- PLANEERITUD MADALPINGE ELEKTRIKAABEL
- PLANEERITUD GAASITRASS
- PLANEERITUD VEETOR
- PLANEERITUD KANALISATSIOONITÖR
- LIKVIDEERITAV KRAAV
- PLANEERITUD SADEMEVEETOR

PLANEERITUD KRUNDI EHTUSÜHIGS:

POS. NR.

KRUNDI SIHTOTSTARVE

KRUNDI PINDALA

HOONETE ARV KRUNDI, pühikone / alihhione

HOONETE EHTISSALINE PIND

HOONETE KORRUSSELISUS pühikone / alihhione

HOONETE KÕRGUS pühikone / alihhione

KOOSKÕLASTATUD

Loo Elekter AS teostusjoonised 08.04.2024

Loo Vesi OÜ teostusjoonised 16.04.2024

AS Gaasivõrk teostusjoonised 10.04.2024

Koostööd L-Est 97 alustamis

Kõrgusd E20200 alustamis

KU pildid peale kantud koordinaatide järgi

Andmed:

Lüüdmäe küla

Järelhõlme vald

Harju maakond

Nullpunkt Projekt

Multispunkti projekt OÜ reg. nr 15947122

Asukoht: L-Est 97, Linnuka tee 1, 5, 9

tel. 5142454 E-mail: aeneasumod@nullpunkt.ee

Valmistab

Maaila, Tammela

allkirjastatud digitaalselt

Muutis Linnuka- ja Linnuka-tee 2024.04.2024

Maaila, Tammela

Maaila, Tammela

TEHNIVÕRKUDE KOONDPILAN

Liivamäe küla Ilunurme tee 1, 3, 5, 7, 9, 10, 12, 16 ja Linnuka tee 1, 5, 9 maastikust ja lähiala DP

Ilunurme tee 1, 3, 5, 7, 9, 10, 12, 16 ja Linnuka tee 1, 5, 9 mnt.

Liivamäe küla, Järelhõlme vald, Harjumaa

Töö nr: DP-24-03

Stadium: DP

Mõõtkava: 1:1000

Kuup: 12.06.2025

Joonis: AS-4

Paasiku 28-103, Tallinn

Tel: 51995509

replan.info@gmail.com

Reg. nr 11257512

NTK EEP002094

Eurostudio OÜ

Planeerija: Ilona Krivonogov