







# PRINTALL AS - EVAKUATSIOON JA TULEKUSTUTID 2026

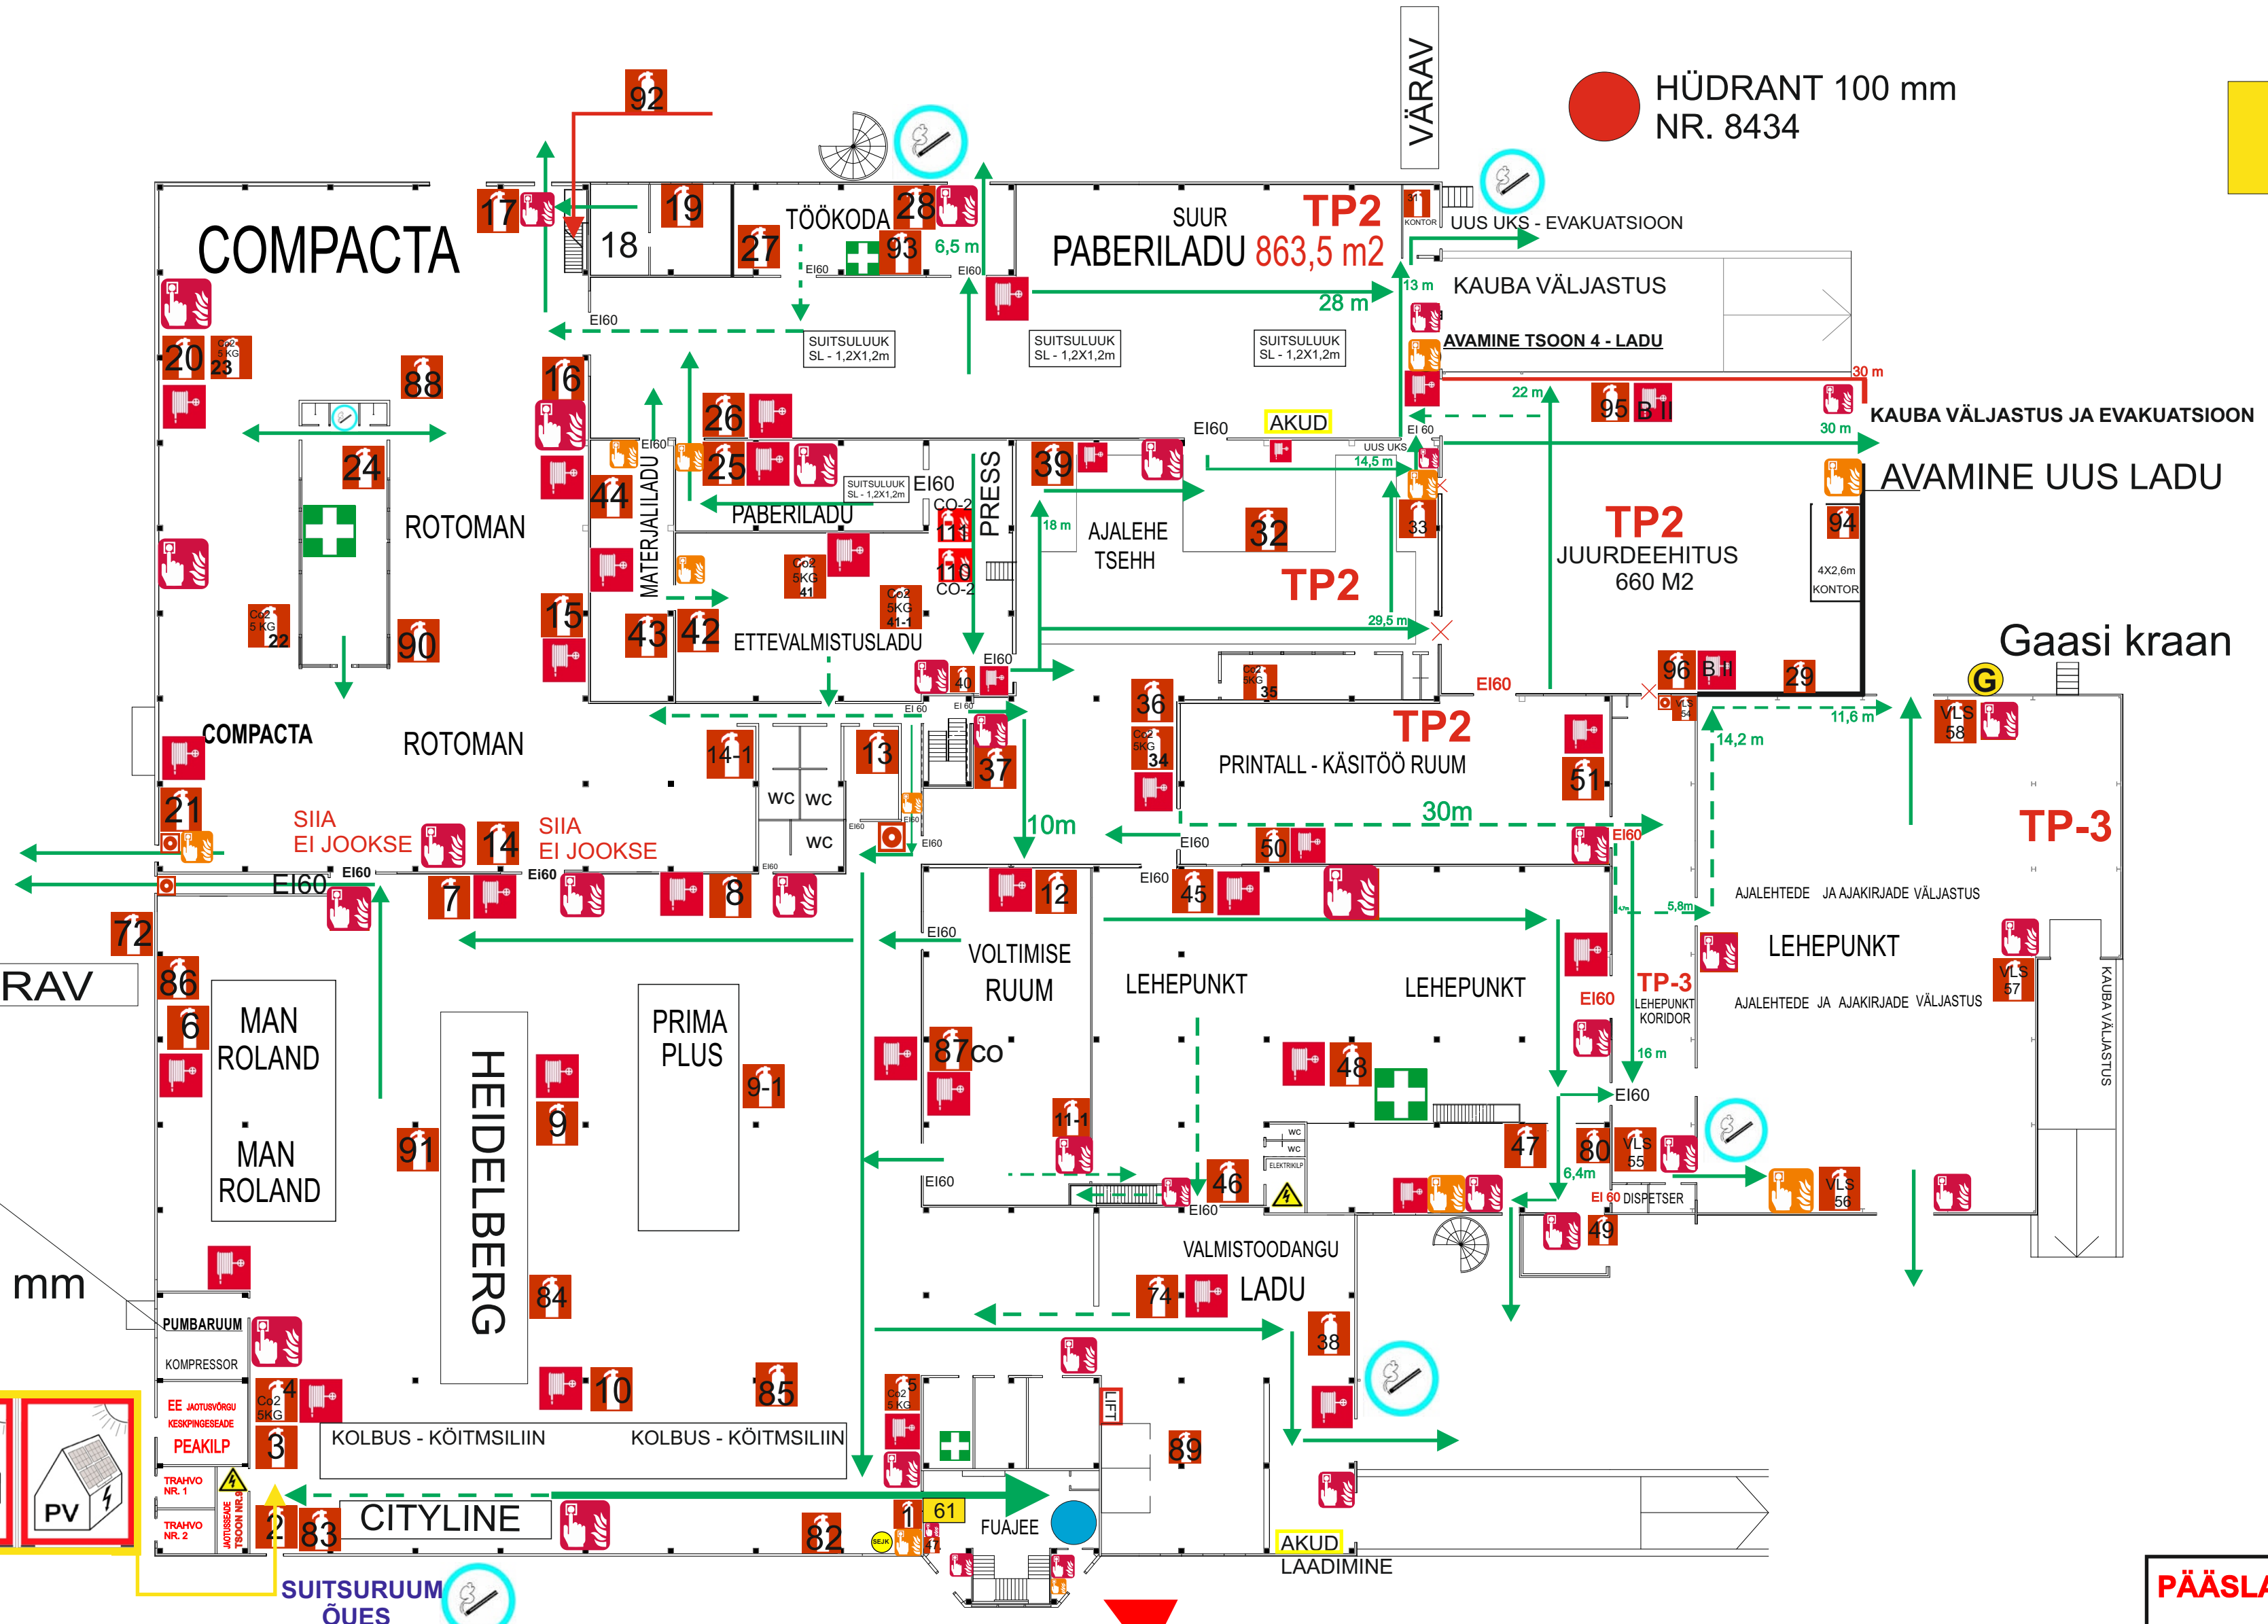

-  Tuletõrjeteatenupp  
ALARM BUTTON
  -  Tulekustuti  
FIRE EXTINGUISHER
  -  HÄDAABI  
112  
Telefon  
TELEPHONE
  -  Tuletõrje voolikusüsteem  
FIRE HOSE SYSTEM

- Põhievakuatsioonitee  
MAIN EMERGENCY EXIT
  - Varuevakuatsioonitee  
EMERGENCY EXIT
  -  Suitsueemalduse juhtimine  
SMOKE EXCERPTION
  -  61 ATS - keskseade  
CENTER DEVICE

-  Esmabi  
FIRST AID
  -  Kogunemise koht  
MEETING PLACE
  -  Kilbiruum  
ELECTRIC ROOM

# ~~Päästemeeskonna sisenemistee~~

## ENTRY FOR THE RESCUE TEAM

# TALA TÄNAV

HÜDRANT 150 mm  
NR. 6185


## PÄÄSLA








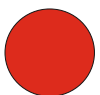

## Pääste-meeskonna sisenemistee

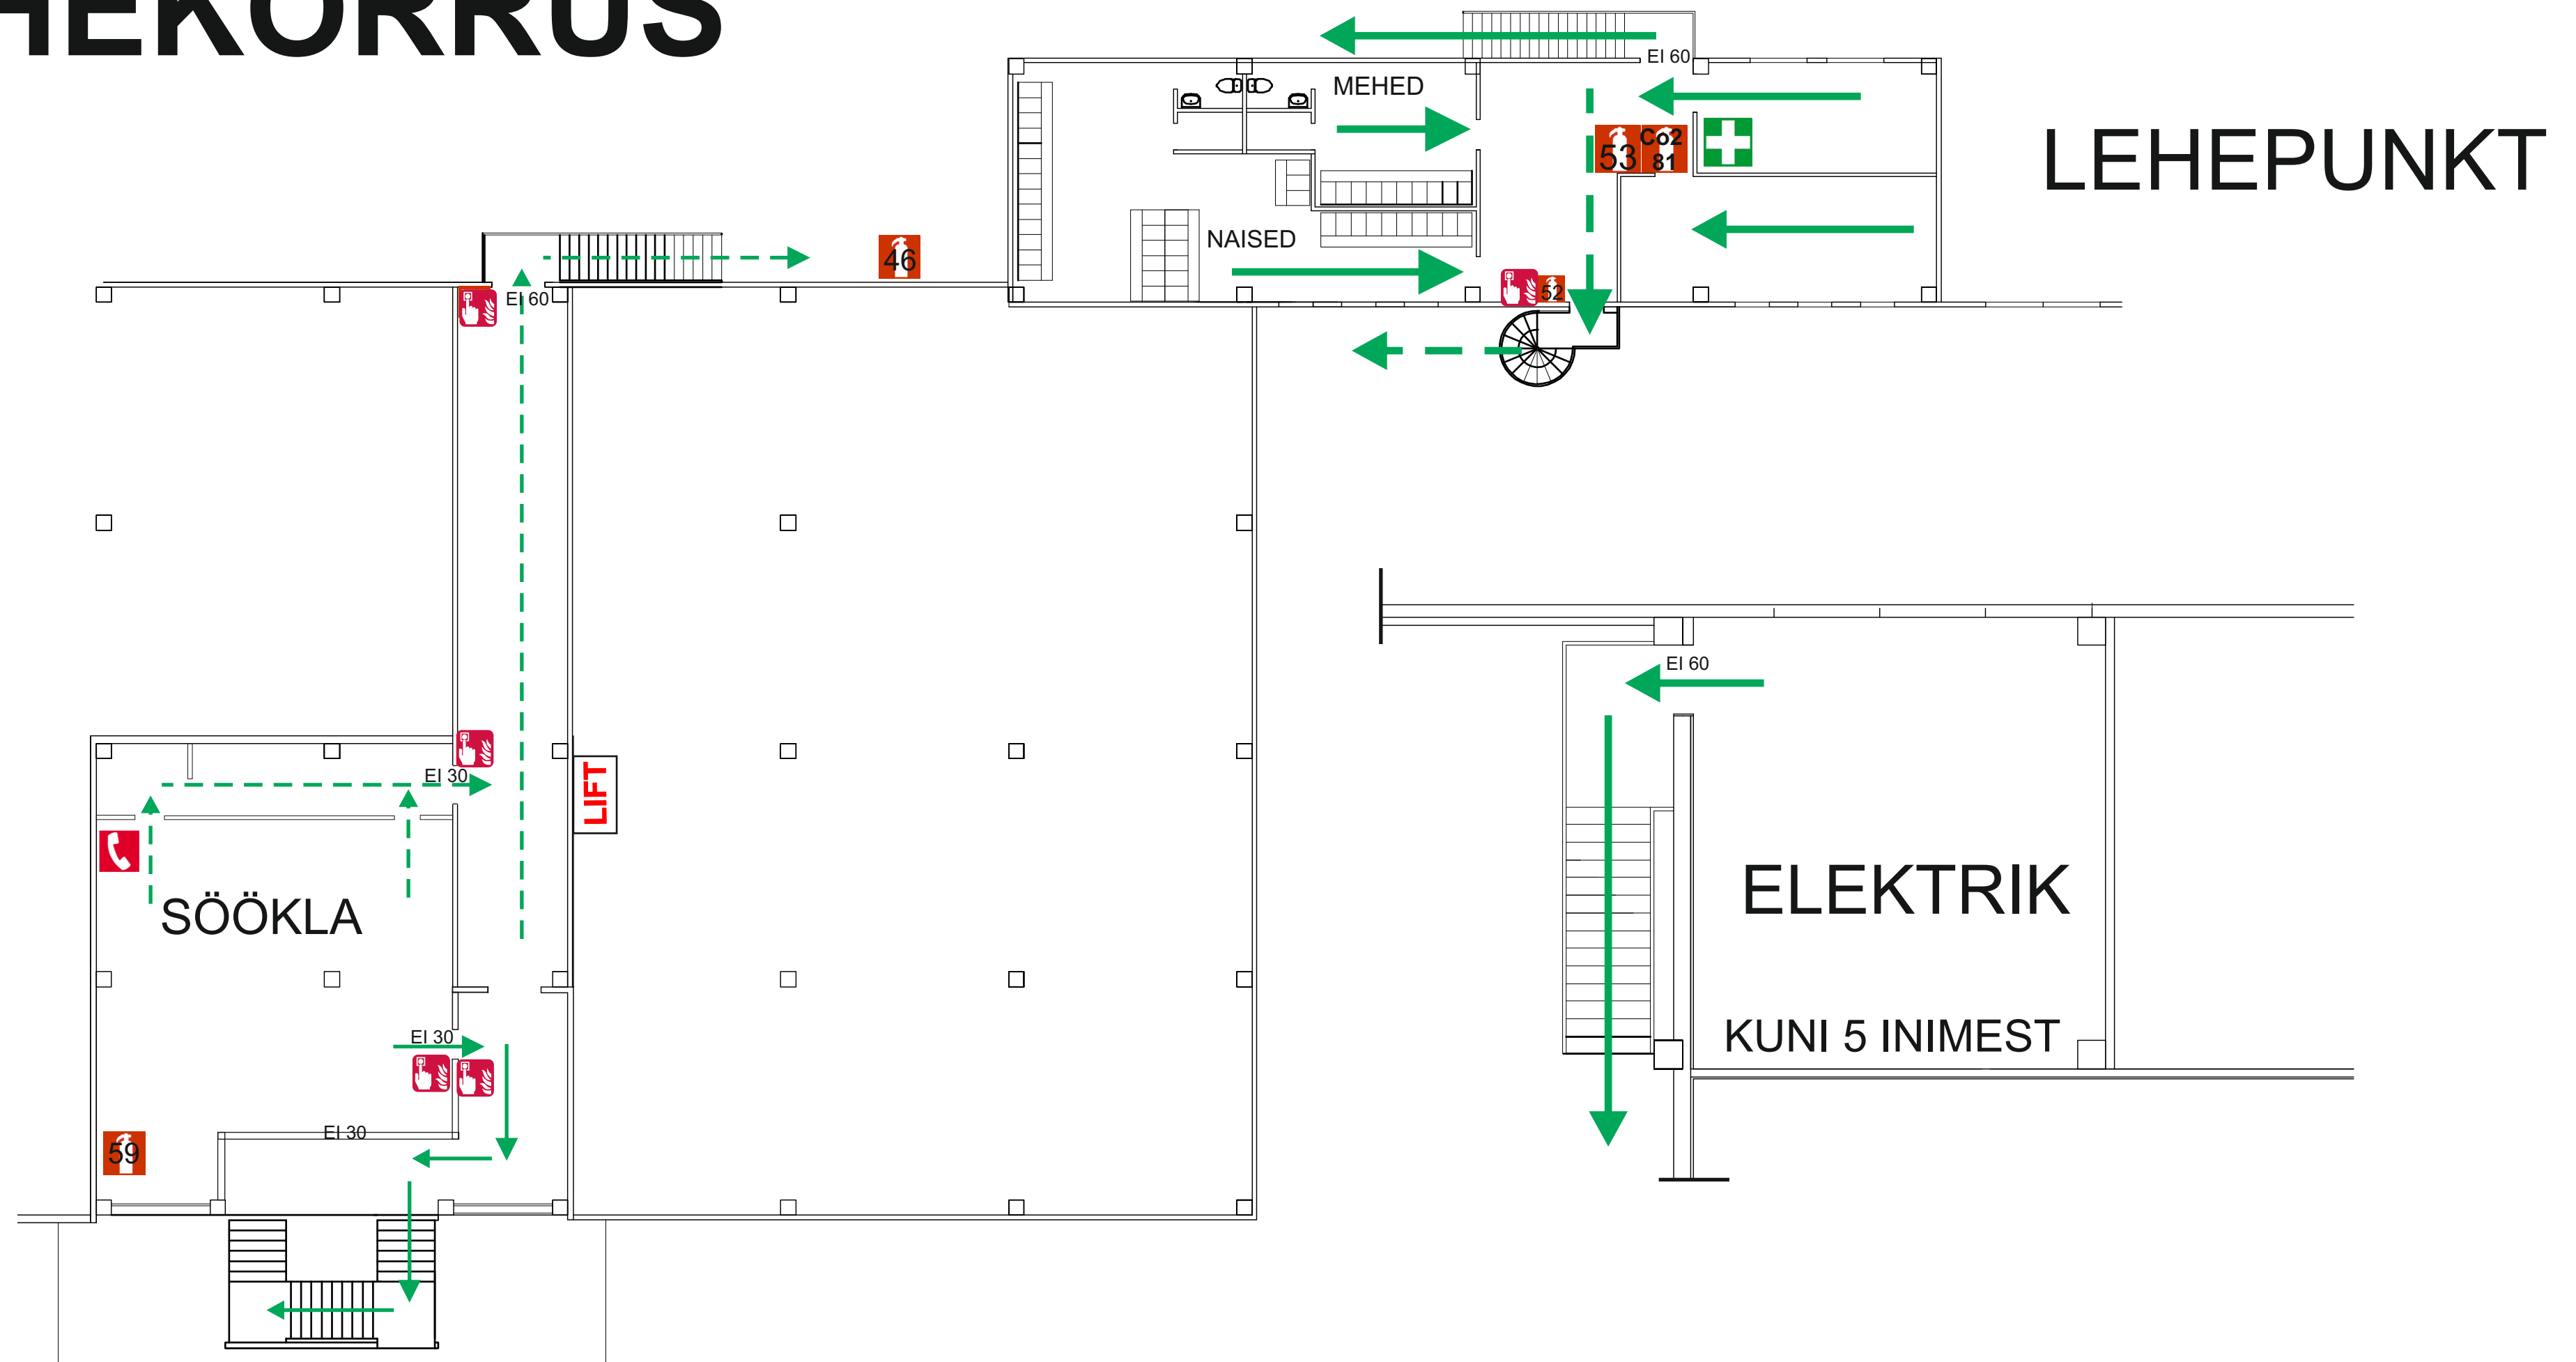


EVAKUATSIOONI  
KOGUNEMISKOHT






## VAHEKORRUS



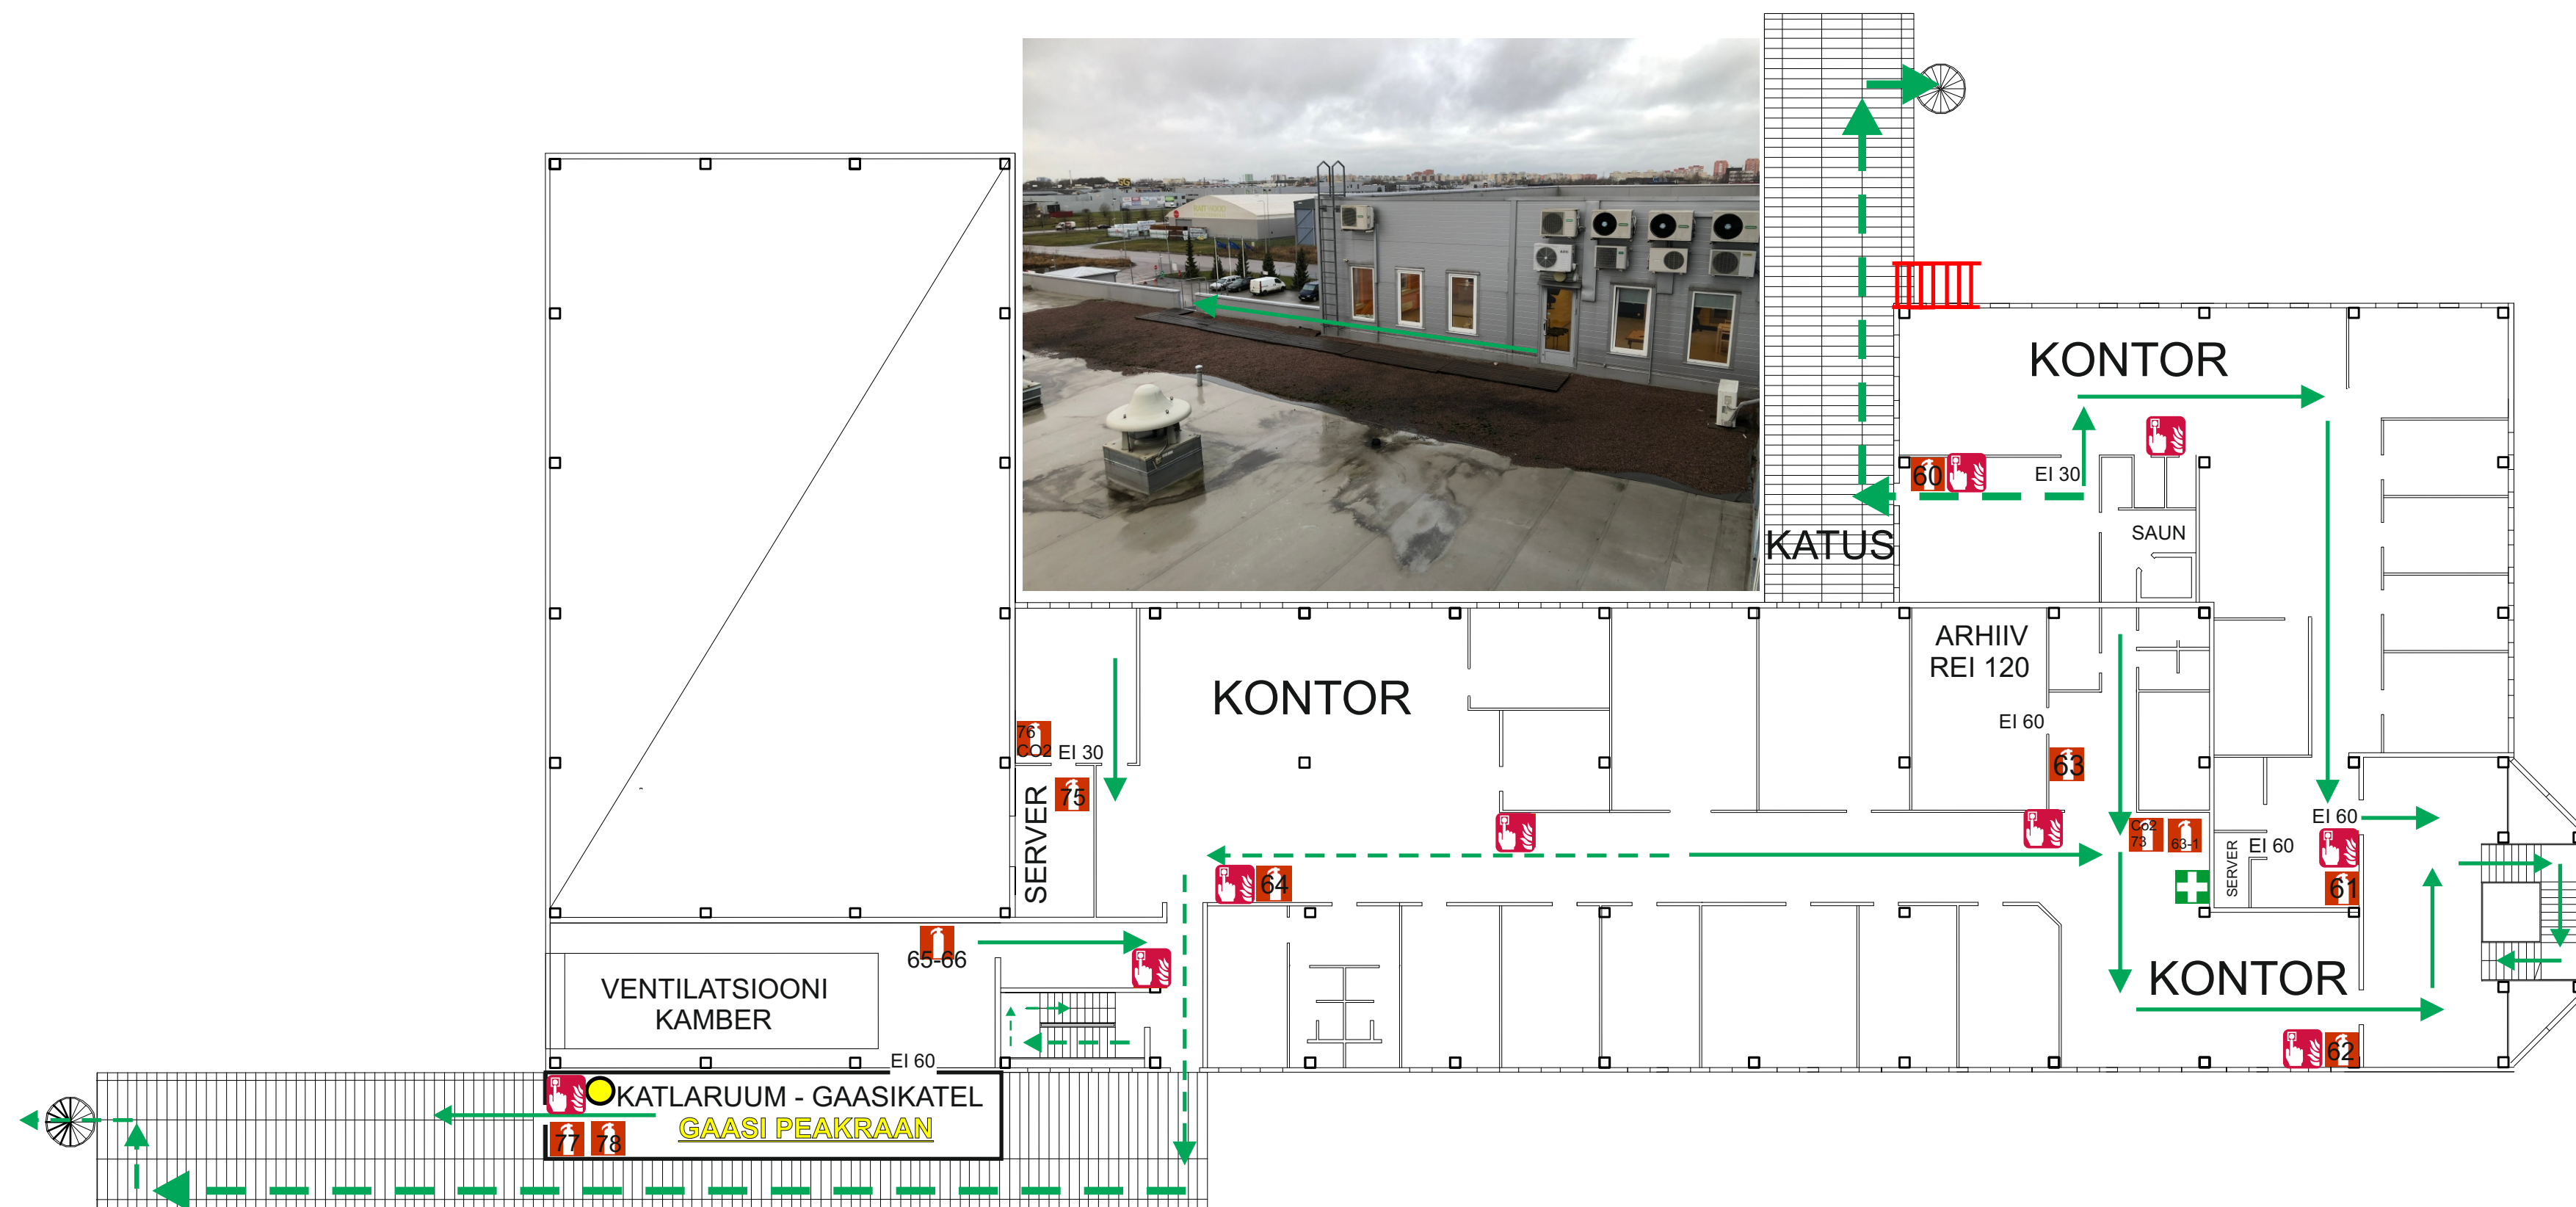


- |   |  |   |   |   |                                  |
|---|--|---|---|---|----------------------------------|
|  | Tuletõrjeteatenupp<br>ALARM BUTTON     |  | Põhievakuatsioonitee<br>MAIN EMERGENCY EXIT |  | Esmaabi<br>FIRST AID             |
|  | Tulekustuti<br>FIRE EXTINGUISHER       |  | Varuevakuatsioonitee<br>EMERGENCY EXIT      |  | Kogunemise koht<br>MEETING PLACE |
|  | HÄDAABI<br>112<br>Telefon<br>TELEPHONE |  | Teie asukoht<br>YOU ARE HERE                |  | Kilbiruum<br>ELECTRIC ROOM       |

## 3 - KORRUS



- |  |  |   |   |
|--|--|---|---|
|  | Tuletõrjeteatenupp<br>ALARM BUTTON     |  | Põhievakuatsioonitee<br>MAIN EMERGENCY EXIT |
|  | Tulekustuti<br>FIRE EXTINGUISHER       |  | Varuevakuatsioonitee<br>EMERGENCY EXIT      |
|  | HÄDAABI<br>112<br>Telefon<br>TELEPHONE |   |   |

- |   |                                  |
|---|----------------------------------|
|  | Esmaabi<br>FIRST AID             |
|  | Kogunemise koht<br>MEETING PLACE |

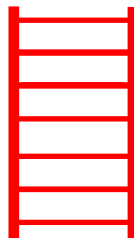- |   |  |
|---|--|
|  | Pääste redel katusele<br>Rescue ladder to the roof |
|---|--|



# 4 - KORRUS

