


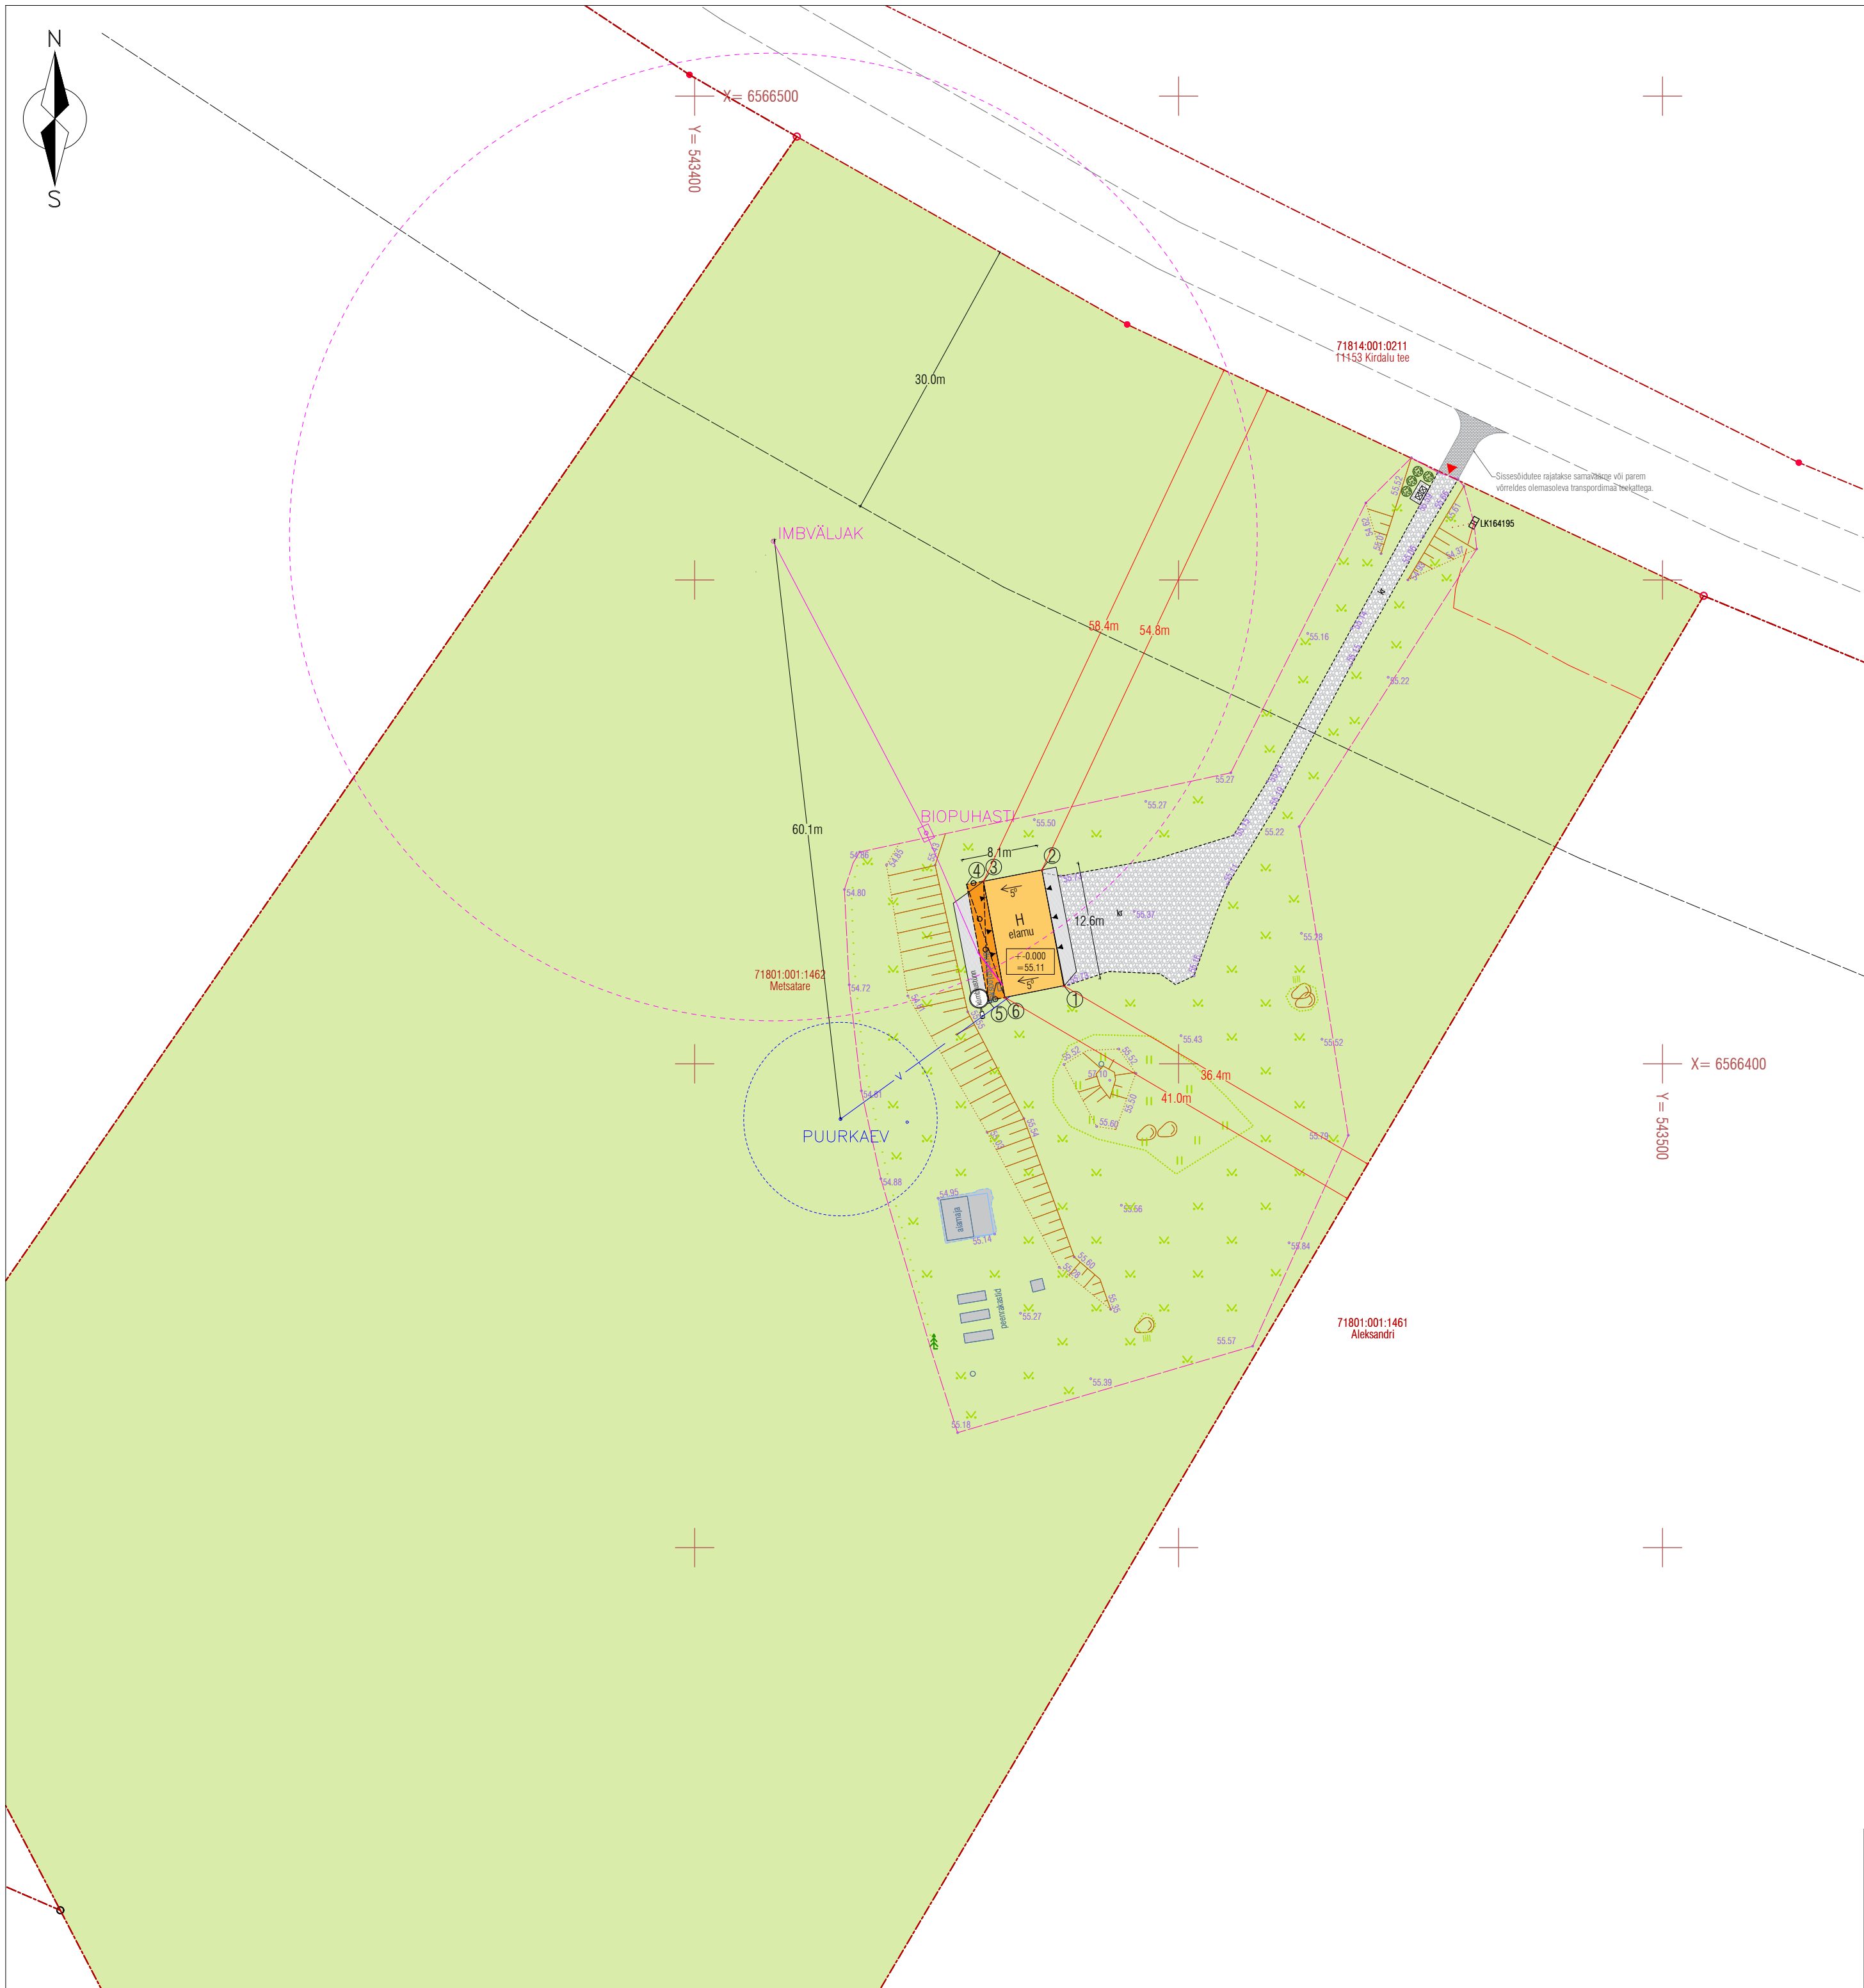

TINGMÄRGID

- Projekteeritav üksikelamu
- Projekteeritava üksikelamu > 1m katusealune
- Projekteeritav terrass
- Projekteeritav kivisillutisega sissesõidutee
- Ol. ol. sissesõidutee/parkla
- Krundipiir
- Mõõtpiir
- Päas kinnistule
- Sissepääs hoonesse
- Olemasolev madalhaljastus
- Riigitee kaitsevöönd 30m
- Ol. ol. jaotuskilp
- Ol. ol. madalpingekaabel kaablikanalis
- Projekteeritavad jäätmemahutid, killustikalusel
- Projekteeritav haljastus prügikonteinerite varjamiseks

- Planeeritav veetorstik
- Planeeritav kanalisatsioonitorustik
- Planeeritava puurkaevu kuja 10m
- Planeeritava imbväljaku kuja 50m

Puurkaevu ehitamiseks koostatakse eraldi ehitusprojekt ning esitatakse ehitusloa taotlus.
Biopuhasti ja imbväljaku ehitamiseks koostatakse eraldi ehitusprojekt ning esitatakse ehitusloa taotlus.

TEHNILISED NÄITAJAD

Kinnistu pind	2,23 ha
Ehitisealune pind	102,1 m²
Hoone suletud netopind	68,0 m²
Hoone maht	262,1 m³
Hoone kõrgus	3,38 m
Hoone ABS kõrgus	58,50 m
Hoone korruselisus	1
Hoone pikkus	12,6 m
Hoone laius	8,1 m

HOONE KOORDINAADID

Nr	X	Y
1	543438.138	6566408.069
2	543435.873	6566420.036
3	543429.843	6566418.860
4	543428.094	6566418.538
5	543430.307	6566406.539
6	543432.055	6566406.861

Märkused

- Suurused on esitatud meetrites.
- Joonise alusena on kasutatud tööd "Topo-geodeetiline uuring", joonise nimetus "Maa-ala plaan tehnovõrkudega", Geodeesia24 OÜ, töö nr 11046-25, kp 27.08.2025.
- Koordinaadid riiklikus L-Est'97, kõrgused EH2000 süsteemis.

P.P. Ehitusjärelevalve OÜ Mustamäe tee 4, Tallinn Tel: +372 627 6440 Reg: 11270056	Projekt: Garaaži ümberehitamine elamuks	Vastutav spetsialist: Anna Paavel /alkirjastatud digitaalselt/	Stadium: EP	Töö nr: 250917
	Aadress: Harju maakond, Saku vald, Tagadi küla, Metsatähe	Kontrollija: Anna Paavel /alkirjastatud digitaalselt/	Formaat: A2	Joonise nr: AS-4-01
	Joonise nimi: Asendiplaan	Koostaja: Anna Paavel /alkirjastatud digitaalselt/	Mõõtkava: 1:500	Kuupäev: 22.10.2025