


Veetorustiku pikiprofiil

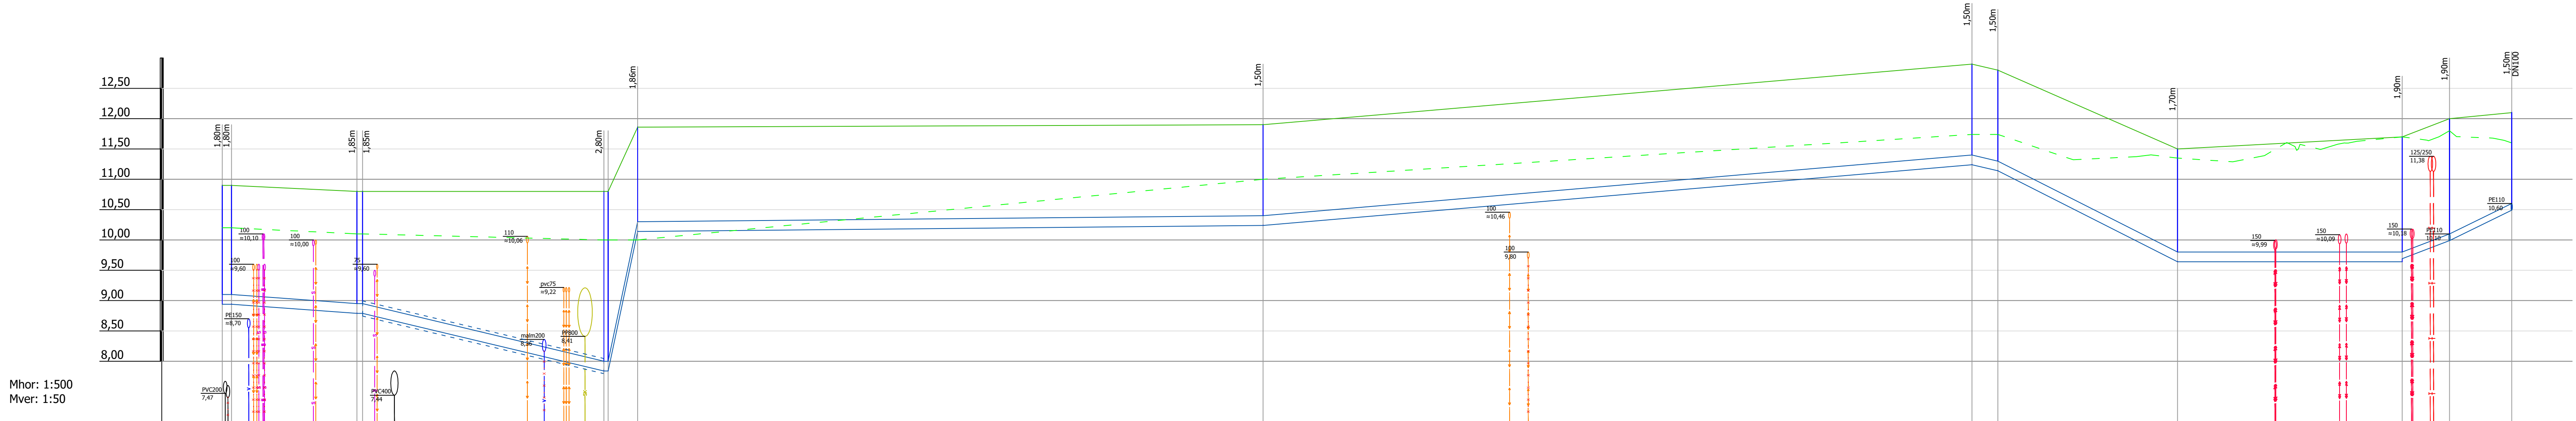

Mhor: 1:500  
Mver: 1:50

|                                        |                 |                |                |                |                |                |                 |                |                |                |                |                |                |
|----------------------------------------|-----------------|----------------|----------------|----------------|----------------|----------------|-----------------|----------------|----------------|----------------|----------------|----------------|----------------|
| KAEVU TÄHIS                            | V-1             | V-2            | V-3            | V-4            | V-5            | V-6            | V-7             | V-8            | V-9            | V-10           | V-11           | V-12           | S-2            |
| OLEMASOLEVA MAAPINNA KÕRGUS (m ABS)    | 10,20<br>10,20  | 10,10<br>10,10 | 10,10<br>10,10 | 10,00<br>10,00 | 10,00<br>10,00 | 10,00<br>10,00 | 11,00           | 11,74<br>11,74 | 11,74<br>11,74 | 11,35<br>11,35 | 11,70<br>11,70 | 11,80<br>11,80 | 11,60<br>11,60 |
| PROJEKTEERITUD MAAPINNA KÕRGUS (m ABS) | 10,90<br>10,90  | 10,80<br>10,80 | 10,80<br>10,80 | 10,80<br>10,80 | 10,80<br>10,80 | 11,86<br>11,86 | 11,90           | 12,90<br>12,90 | 12,80<br>12,80 | 11,50<br>11,50 | 11,70<br>11,70 | 12,00<br>12,00 | 12,10<br>12,10 |
| TORU KÕRGUS PEALT (m ABS)              | 9,10<br>9,10    | 8,95<br>8,95   | 8,95<br>8,95   | 8,00<br>8,00   | 8,00<br>8,00   | 10,30<br>10,30 | 10,40           | 11,40<br>11,40 | 11,30<br>11,30 | 9,80<br>9,80   | 9,80<br>9,80   | 10,10<br>10,10 | 10,60<br>10,60 |
| TORU RAJAMISSÜGAVUS                    | 1,80<br>1,80    | 1,85<br>1,85   | 1,85<br>1,85   | 2,80<br>2,80   | 2,80<br>2,80   | 1,56<br>1,56   | 1,50            | 1,50<br>1,50   | 1,50<br>1,50   | 1,70<br>1,70   | 1,90<br>1,90   | 1,90<br>1,90   | 1,50<br>1,50   |
| LANG                                   | 0,000<br>1,5m   | 0,007<br>0,9m  | 0,000<br>39,8m | 0,024<br>0,7m  | 0,473<br>4,9m  | 0,001          | 0,009<br>103,2m | 0,023<br>4,3m  | 0,009<br>29,7m | 0,051<br>37,1m | 0,000          | 0,038<br>7,8m  | 0,049<br>10,3m |
| TORU MATERJAL                          | PE 160 - 359,8m |                |                |                |                |                |                 |                |                |                |                |                | PE 110 - 18,1m |
| VAHEKAUGUSED (m)                       | 1,5             | 20,7           | 0,9            | 39,8           | 0,7            | 4,9            | 103,2           | 4,3            | 29,7           | 37,1           | 7,8            | 10,3           |                |
| SIRGESTATUD TRASSI PLAAN               |                 |                |                |                |                |                |                 |                |                |                |                |                |                |



**TERMOPILT**  
PROJEKTEERIMISTOOD  
Riia mnt. 106, Pärnu  
Tel (+372) 6016500  
www.termopilt.ee  
**TERMOPILT OÜ**  
Registrikood: 11216921  
MTR: EEP000638  
TEL003100

|                                             |               |                               |            |
|---------------------------------------------|---------------|-------------------------------|------------|
| Tellija: Hansavest Rental OÜ                |               | Töö nr.                       | Stadium    |
| Töö nimetus: Ühisveevärk ja -kanalisatsioon |               | 1023                          | PP         |
| Oskari tn, Kiiksamaa küla, Tori vald        |               | Kaust nr.                     |            |
| Joonise nimetus: Pikiprofiil                |               | VKV-12                        |            |
| Turba tn veetoru                            |               | Joonise nr:                   | 6-01       |
| Projektijuht                                | M. Juursalu   | /allkirjastatud digitaalselt/ | Mõõtkava:  |
| Vastutav spets.                             | L-L. Juursalu | /allkirjastatud digitaalselt/ | 1:50/1:500 |
|                                             |               |                               | Trükitud:  |
|                                             |               |                               | 18.06.2024 |
| Faili nimi: 1023_PP_VKV.dwg                 |               |                               |            |