


Fail: \\EE-SRV-FILE\Shores\Signaal\Joonised projektid\Ajutine liikluskorraldus\DWG skeemid\2025\15348_TP_TL-1_T1114_Jüri-Vaida tee km0,285-0,315.dwg

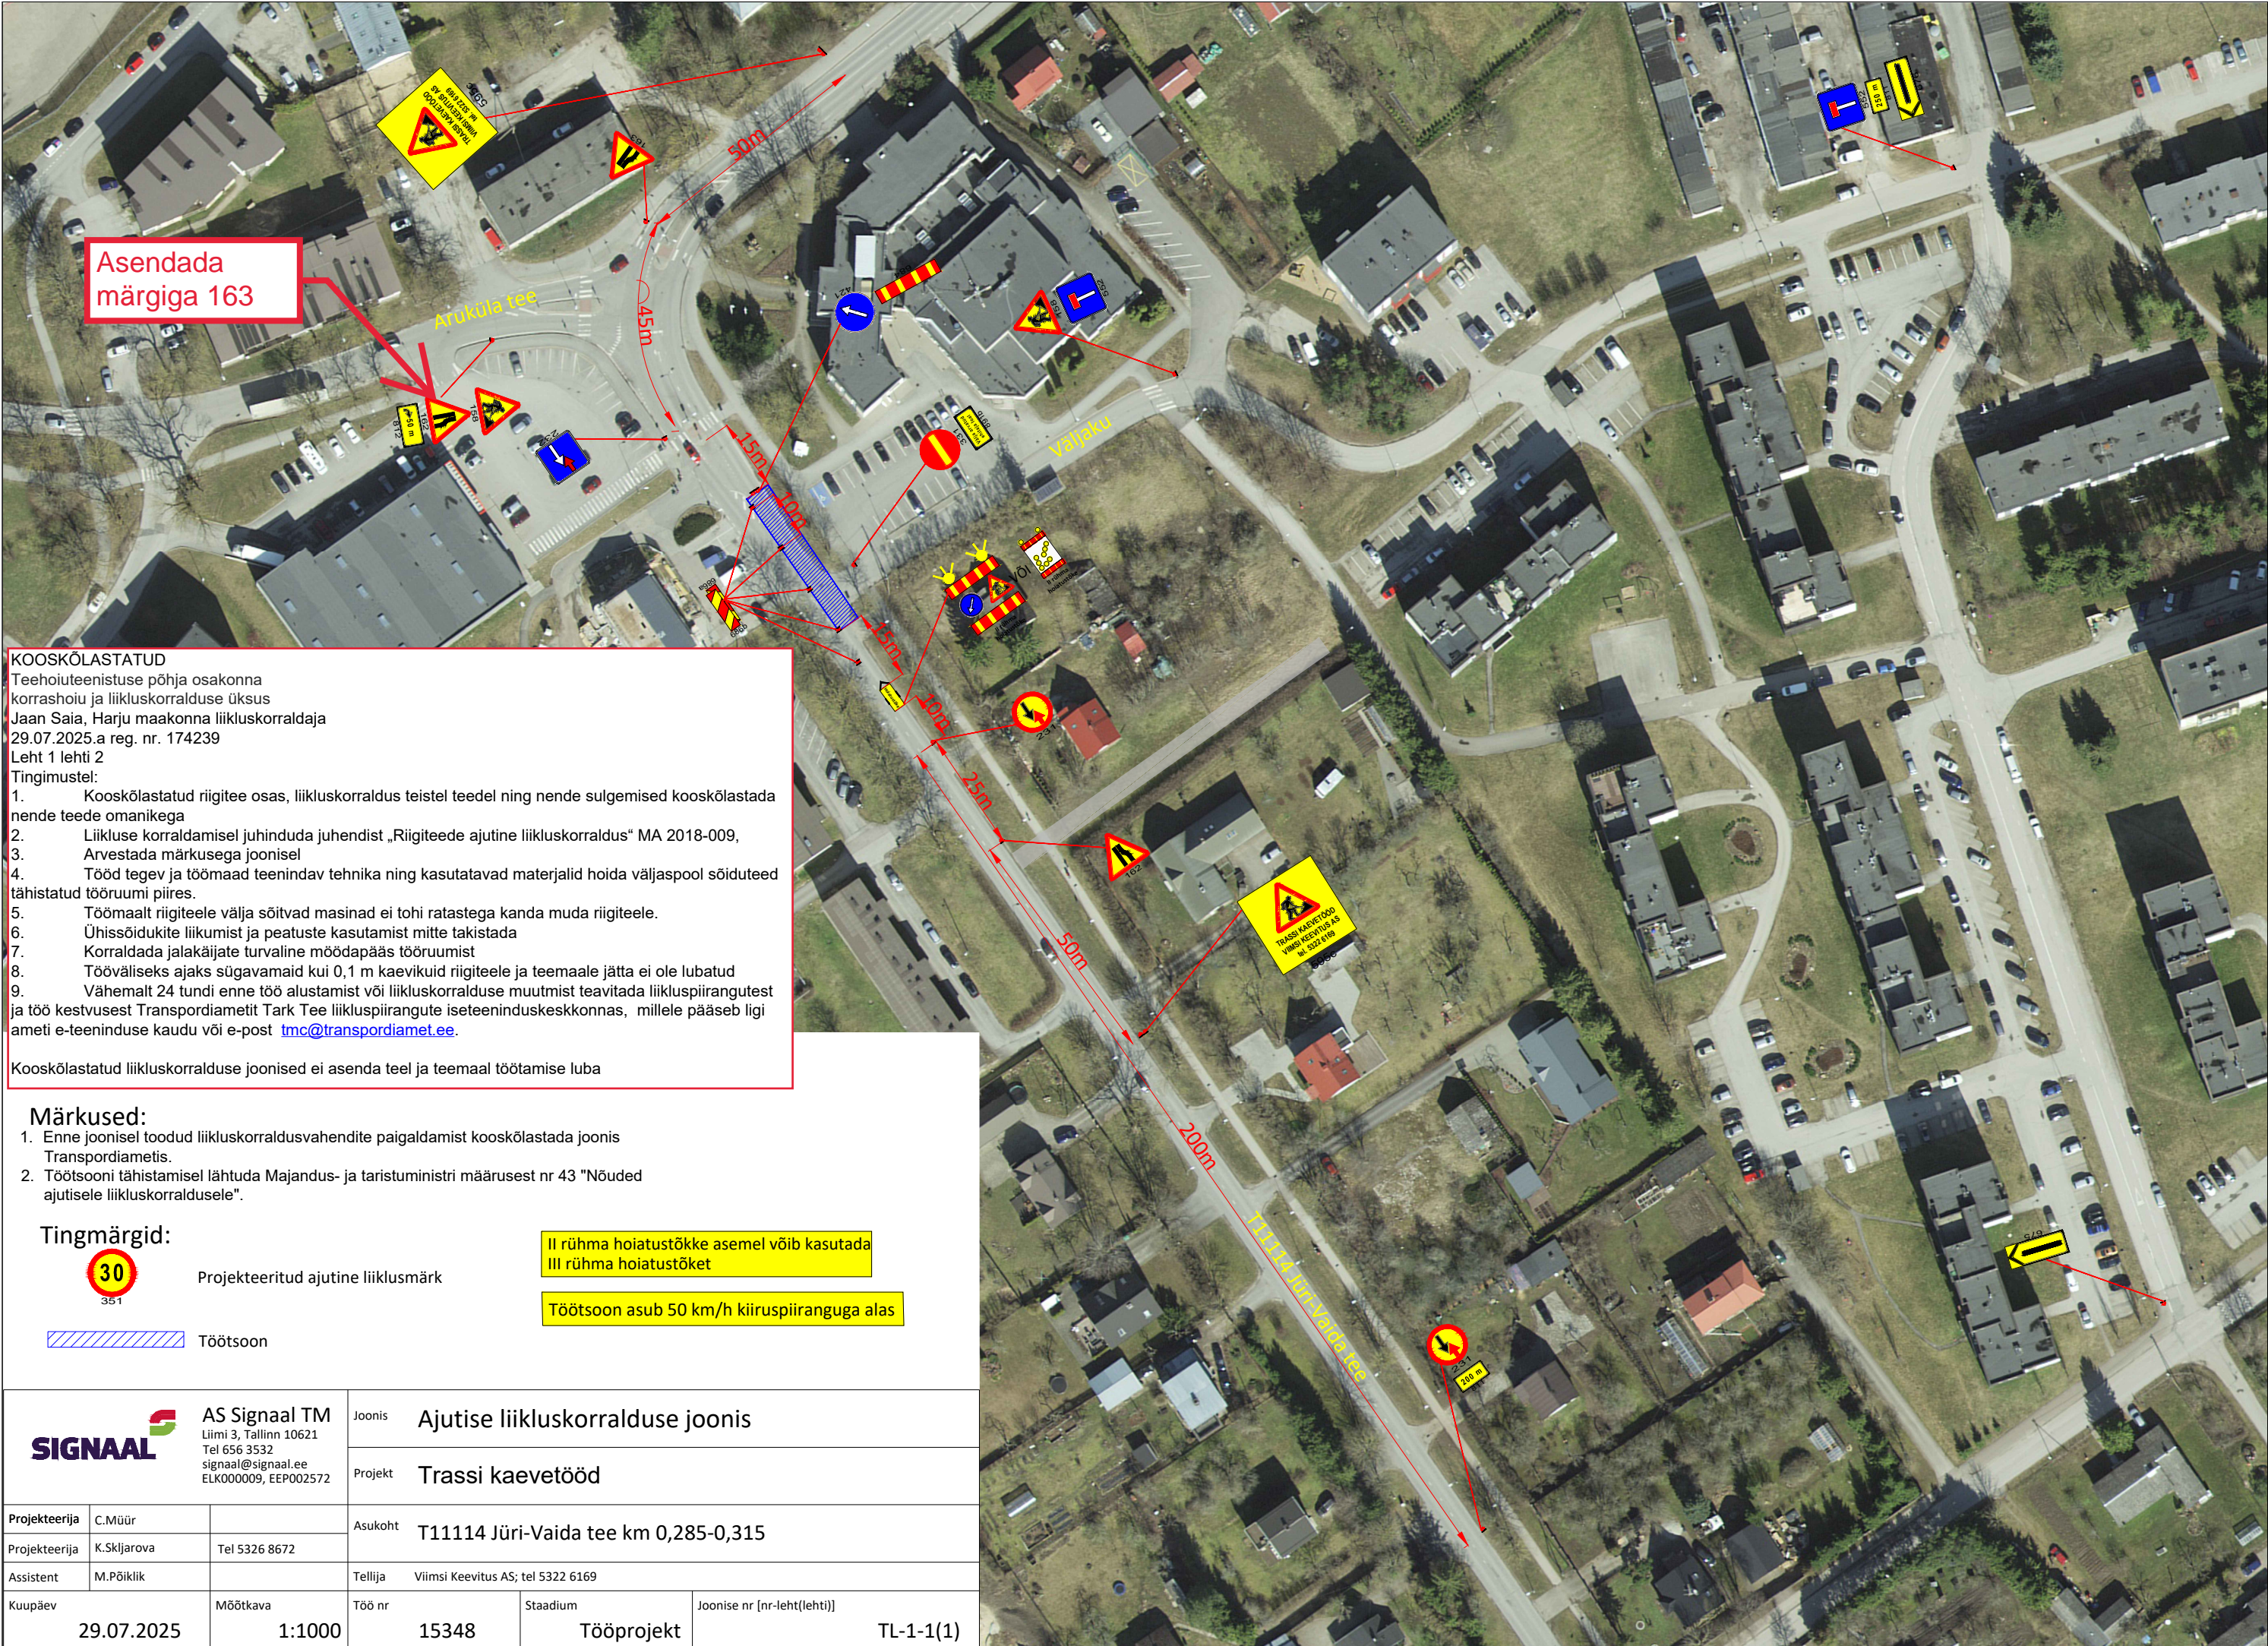

KOOSKÖLASTATUD

Teehoiuteenistuse põhja osakonna
korrashoiu ja liikluskorralduse üksus
Jaan Saia, Harju maakonna liikluskorraldaja
29.07.2025.a reg. nr. 174239
Leht 1 lehti 2

Tingimustel:

1. Kooskõlastatud riigitee osas, liikluskorraldus teistel teedel ning nende sulgemised kooskõlastada nende teede omanikega
2. Liikluse korraldamisel juhendada juhendist „Riigiteede ajutine liikluskorraldus“ MA 2018-009,
3. Arvestada märkusega joonisel
4. Tööd tegev ja töömaad teenindav tehnika ning kasutatavad materjalid hoida väljaspool sõiduteed tähistatud tööruumi piires.
5. Töömaalt riigiteele välja sõitvad masinad ei tohi ratastega kanda muda riigiteele.
6. Ühissõidukite liikumist ja peatuste kasutamist mitte takistada
7. Korraldada jalakäijate turvaline möödapääs tööruumist
8. Tööväliseks ajaks sügavamaid kui 0,1 m kaevikuid riigiteele ja teemaale jätta ei ole lubatud
9. Vähemalt 24 tundi enne töö alustamist või liikluskorralduse muutmist teavitada liikluspiirangutest ja töö kestvusest Transpordiametit Tark Tee liikluspiirangute iseteeninduskeskkonnas, millele pääseb ligi ameti e-teeninduse kaudu või e-post tmc@transpordiamet.ee.

Kooskõlastatud liikluskorralduse joonised ei asenda teel ja teemaal töötamise luba

Märkused:

1. Enne joonisel toodud liikluskorraldusvahendite paigaldamist kooskõlastada joonis Transpordiametis.
2. Töötsooni tähistamisel lähtuda Majandus- ja taristuministri määrusest nr 43 "Nõuded ajutisele liikluskorraldusele".

Tingmärgid:



Projekteeritud ajutine liikluskorraldus



Töötsoon

II rühma hoiatustõkke asemel võib kasutada
III rühma hoiatustõket

Töötsoon asub 50 km/h kiiruspiiranguga alas



AS Signaal TM
Liimi 3, Tallinn 10621
Tel 656 3532
signaal@signaal.ee
ELK000009, EEP002572

Joonis

Ajutise liikluskorralduse joonis

Projekt

Trassi kaevetööd

Projekt

T11114 Jüri-Vaida tee km 0,285-0,315

Assistent

M.Põiklik

Tellija

Viimsi Keevitus AS; tel 5322 6169

Kuupäev

29.07.2025

Mõõtkava

1:1000

Töö nr

15348

Stadium

Tööprojekt

Joonise nr [nr-lehti(lehti)]

TL-1-1(1)