



ELEMENTIDE SPETSIFIKATSIOON: PUIT VAHELAE PLAADID						
POS.	PAKSUS	PIKKUS	LAIUS	TK	KAAL [kg] / TK	ALUMINE KM [m]
CLP-1	240	3600	3423	1	730.4	+5.675
CLP-2	240	6804	3600	1	2191.1	+5.094
CLP-3	240	10186	3600	1	3651.8	+4.513
CLP-4	240	7554	3600	1	3254.1	+4.965
CLP-5	240	4864	2374	1	837.4	+3.256
CLP-6	240	9304	3415	1	1897.5	+4.664
CLP-7	240	13567	3600	1	5112.5	+3.931
CLP-8	240	9395	3600	1	3319.1	+3.350
CLP-9	240	12629	3600	1	5199.1	+4.093


KATUSE PLAAN
1:100

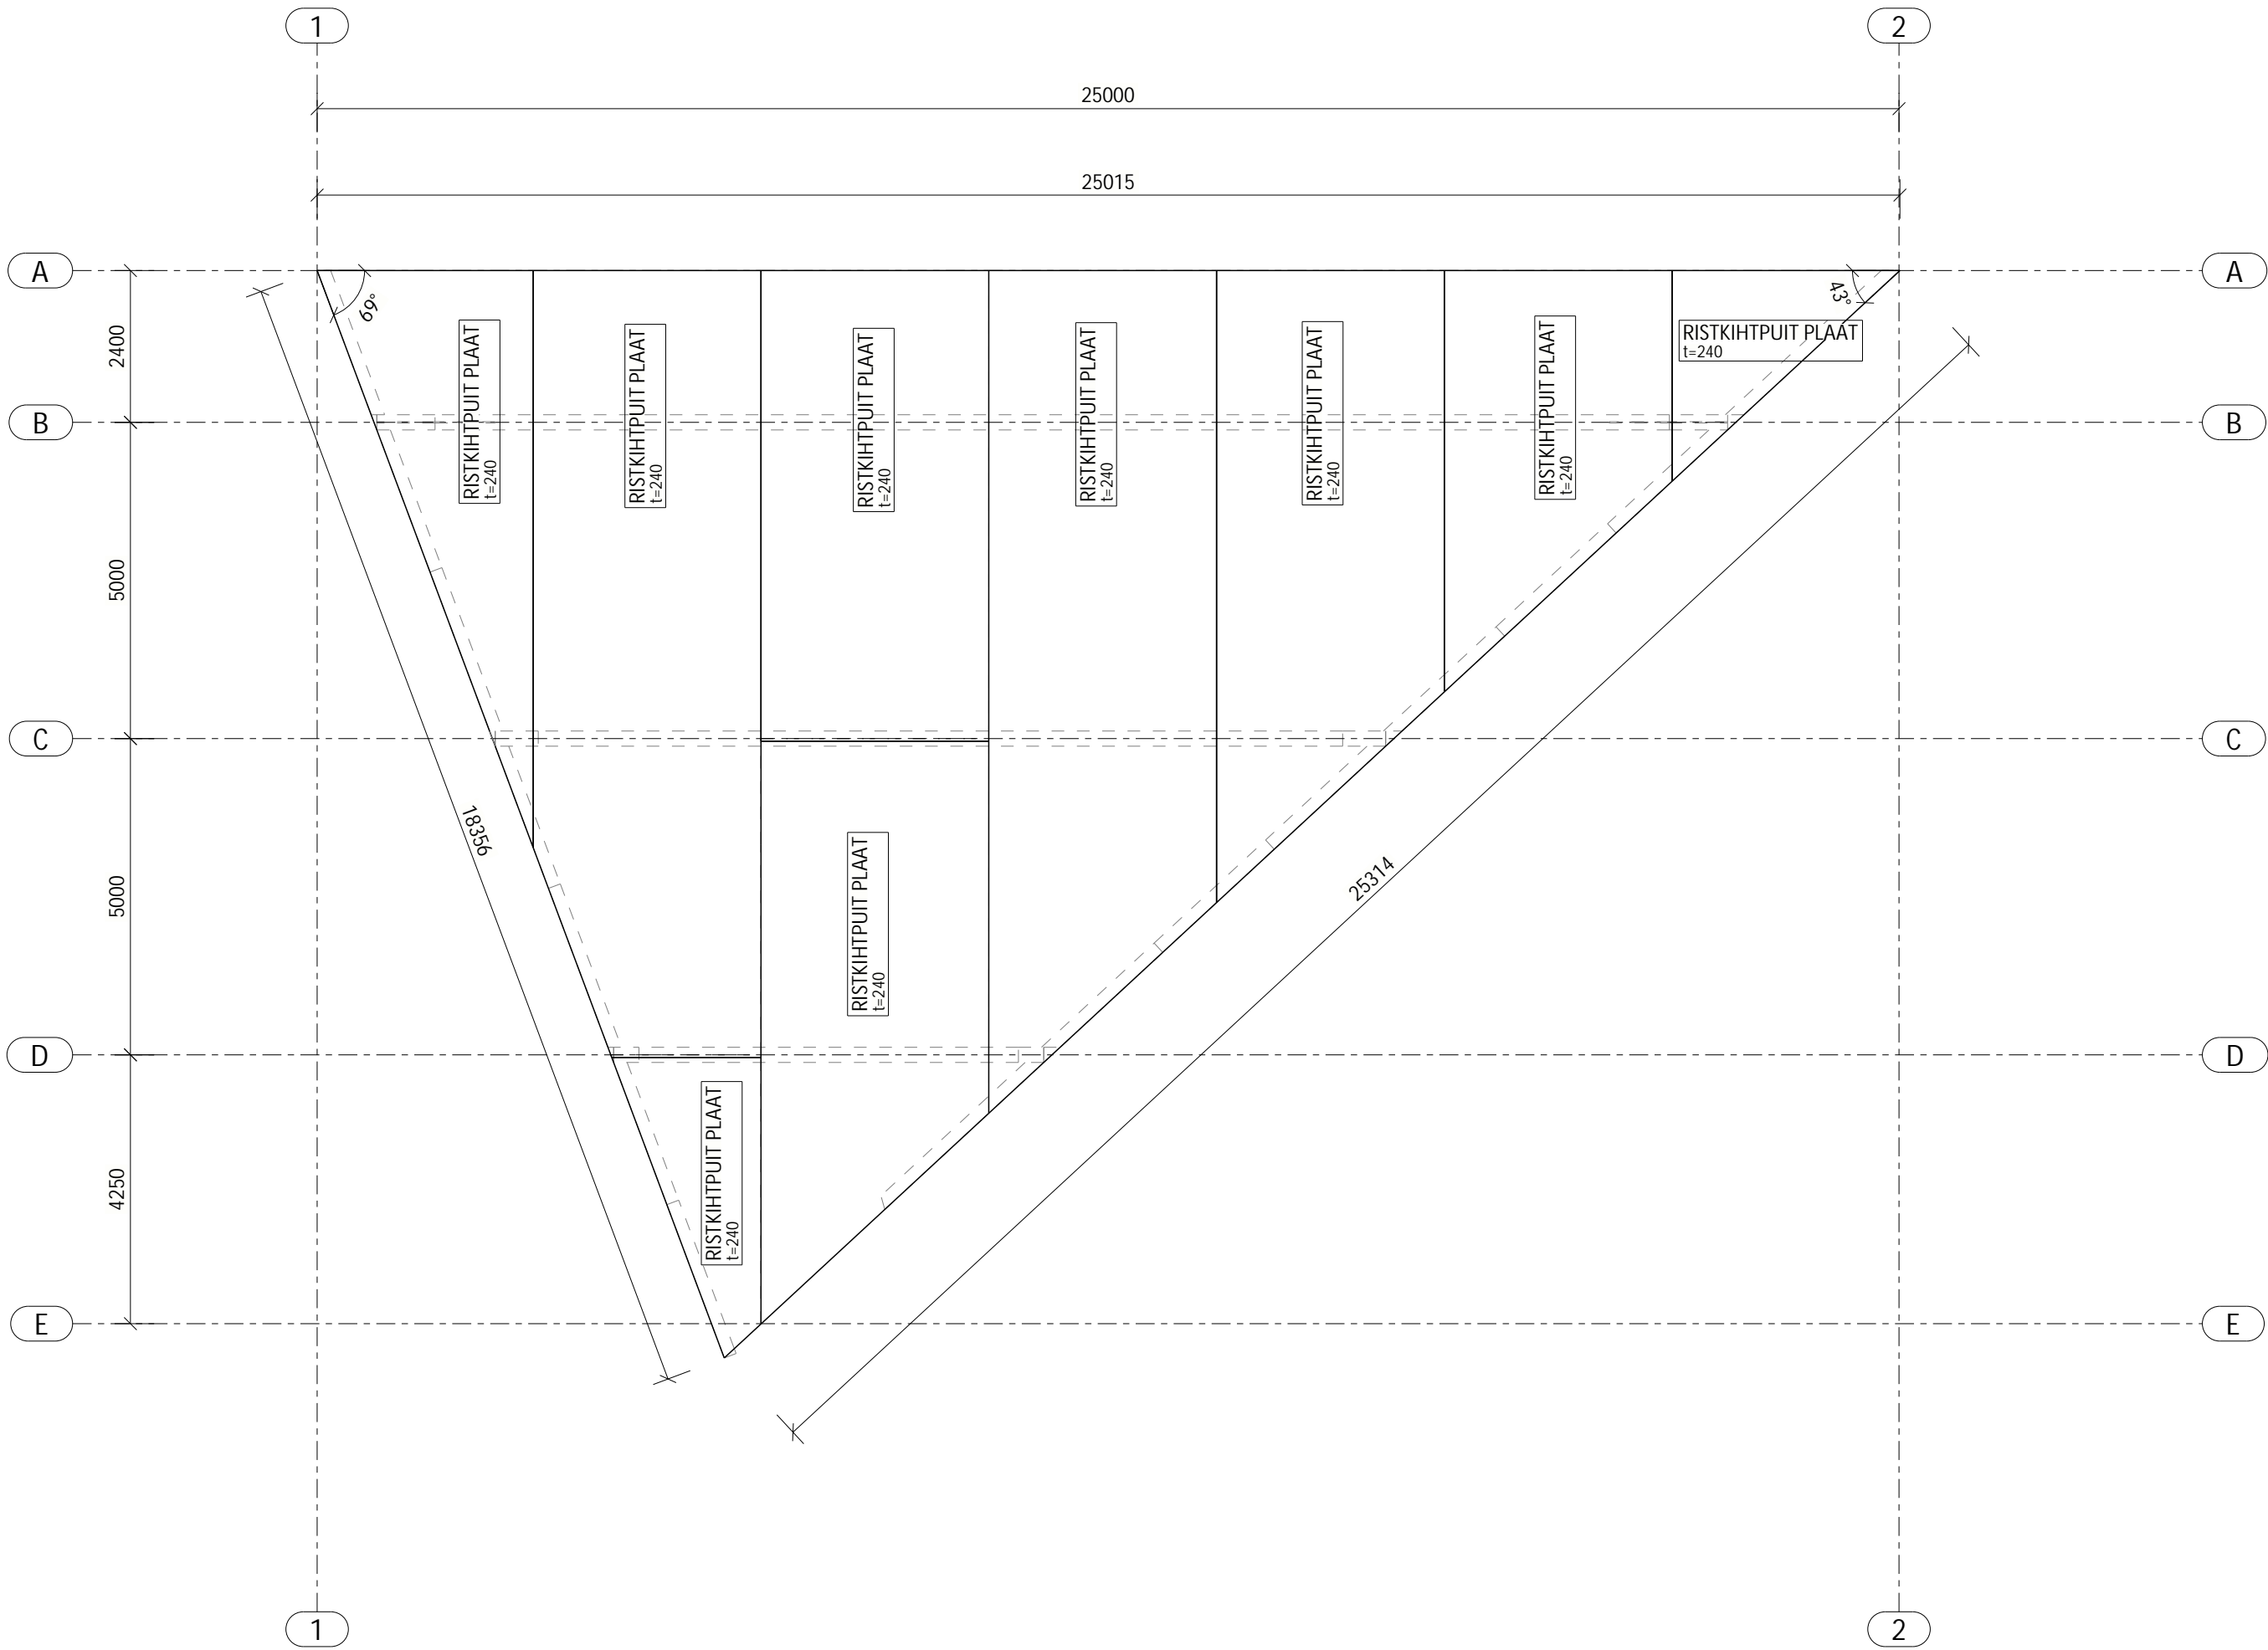


CLT KATUSE- JA SEINAELEMENDI TÕÜPSÖLM
1:20

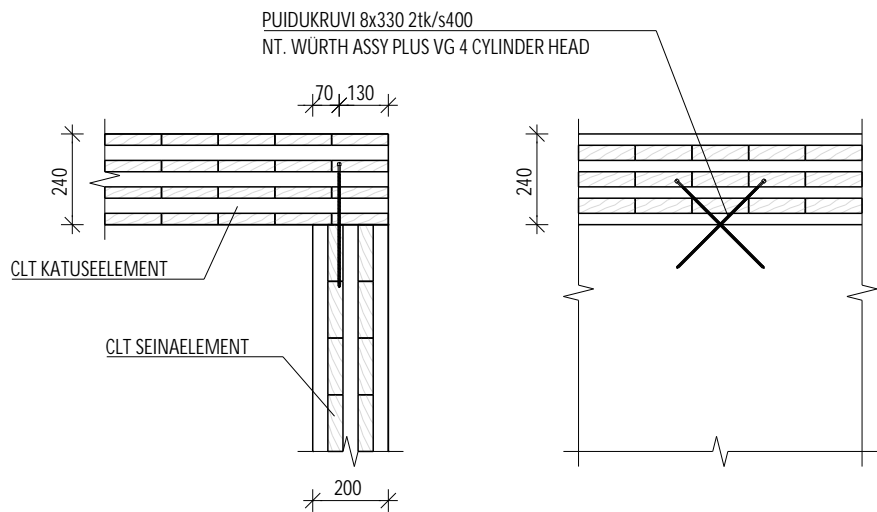

CLT ELEMENTIDE OMAVAHELINE TÕÜPSÖLM
1:20

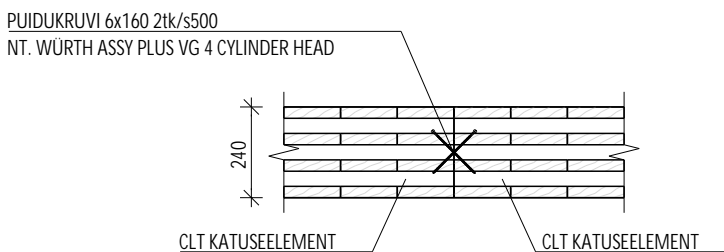

CLT JA LIIMPUITTALA TÕÜPSÖLM
1:20

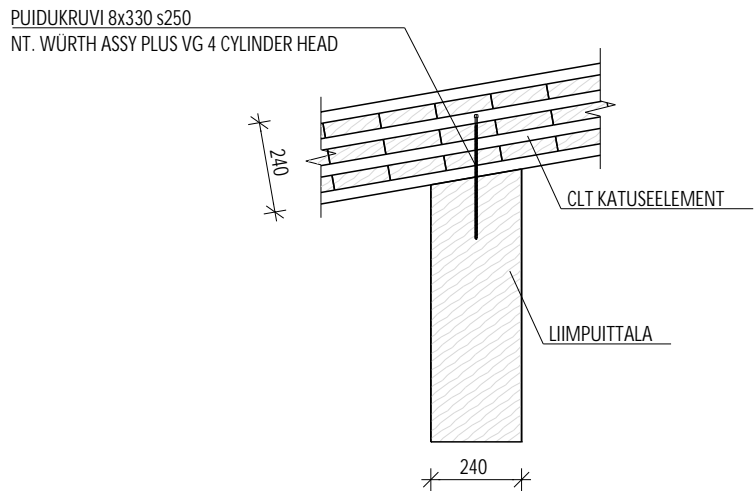

- MÄRKUSED:
- KÕIK KÕRGUSED ON ANTUD SUHTELISTE KÕRGUSMÄRKIDENA. ±0.000=+5.100 ABS.
 - KÕIK MÕÖDUD ON MILLIMEETRITES.
 - PUITKONSTRUKTSIOONIDE KASUTUSKLASS 2

MITTE KASUTADA TÕÕJOONISENA

02	27.06.2024	RK	LISATUD CLT JA TALA SÖLM
01	25.04.2024	RK	ESIMENE VERSIOON
VERSION	KUUPAEV	TEOSTAS	MUUDATUSE SISU
Narva-Jõesuu esindusväljak Suur-Lootsi tn 2/8/10 ja Kalda tee 2, Narva-Jõesuu KOKO arhitektid OÜ			
		DMT Insenerid OÜ Salve tn. 3 11612 Tallinn, ESTONIA tel +372 677 6370 MTR EEP000792	
PROJEKTI STAADIUM PP	PROJEKTUHUHT T.Raatma	INSENER R.Kannussaar	
KUUPAEV 25.04.2024	JOONESTAJA R.Kannussar	KINNITAJA T.Raatma	
KATUSE PLAAN			
MÕOTKAVA 1:100	TÖÖ NR. 23072	JOONISE NR. EK-5-05	VERSION 02
			LEHT/LEHTI 1/1