


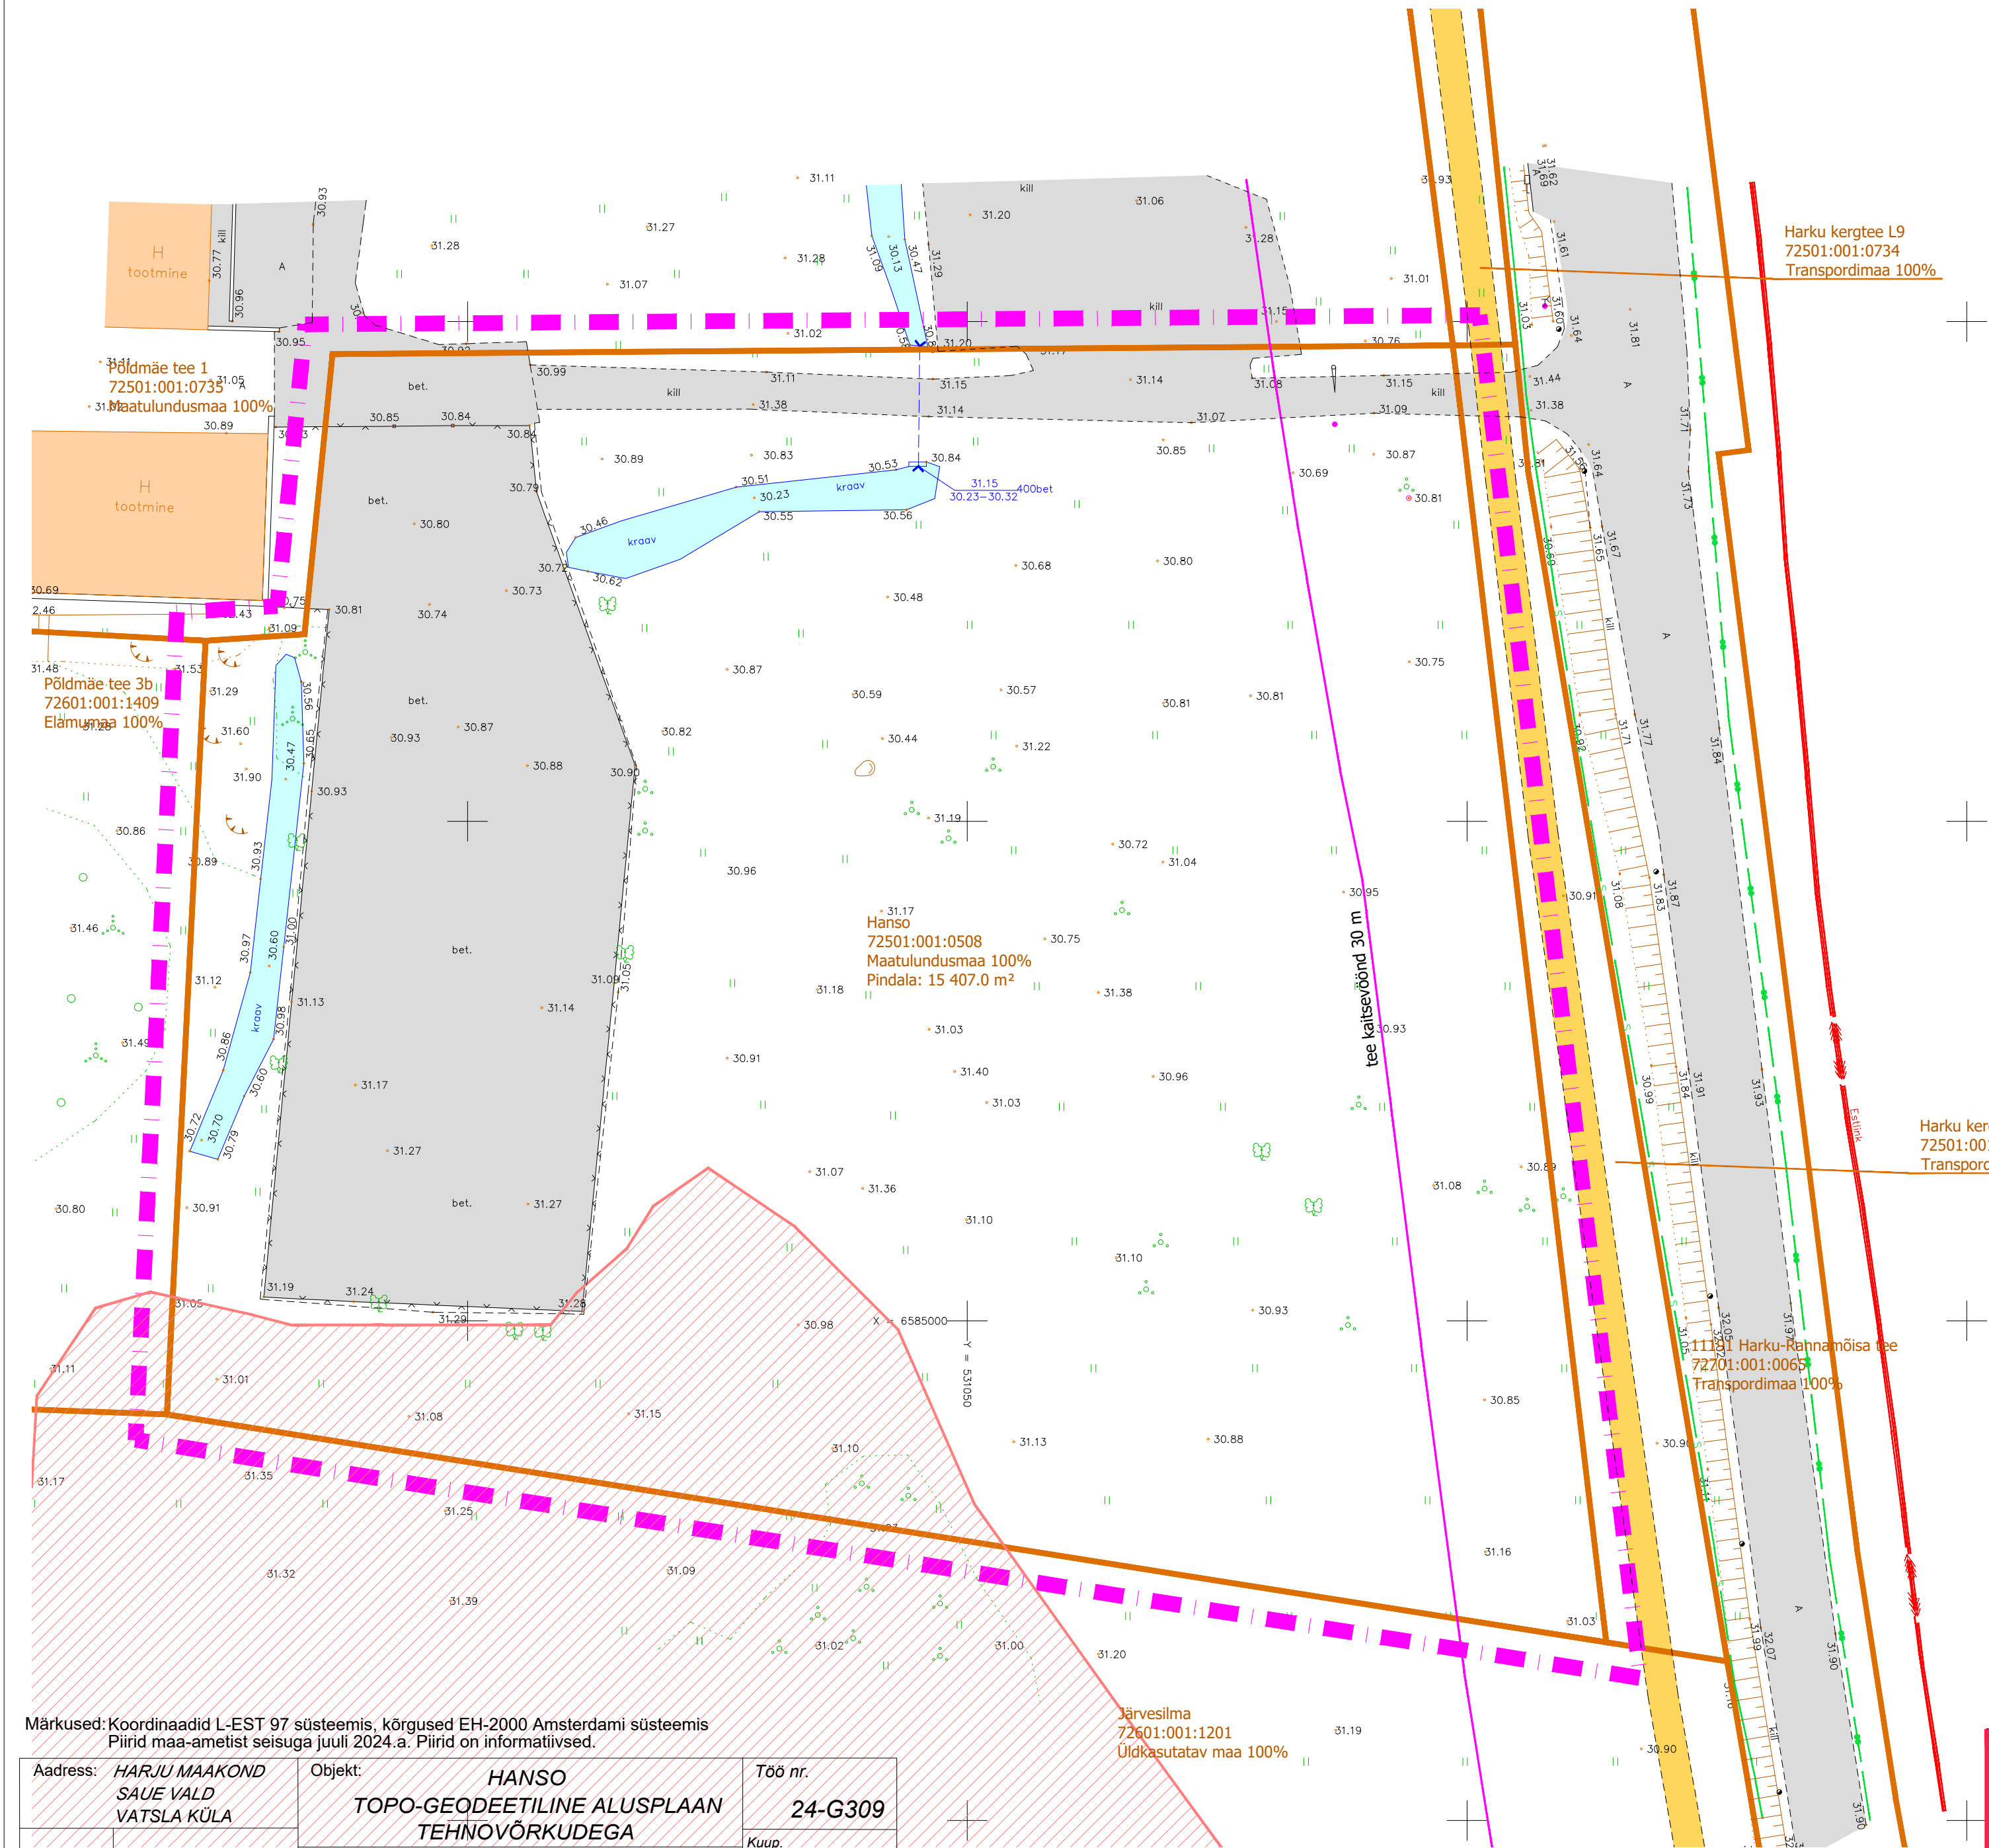

- LEGEND
- planeeringuala piir
  - katastriüksuse piir
  - Hanso 72501:001:0508 Maatulundusmaa 100% Pindala: 15 407.0 m²
  - ol.olev naaberhoone
  - ol.olev sõidutee
  - ol.olev veekogu
  - ol.olev kergliiklustee
  - tee kaitsevöönd 30 m
  - III kategooria kaitsealused liigid ja kivistised (Potentilla fruticosa (põõsasmaran)- KLO9341044)
  - ol.olev side-multitorustik
  - ol.olevad pinnases paiknevad sidekaablid
  - ol.olev kõrgepingeline maakaabelliin EstLink 1
  - ol.olev trüüp

Märkused: Koordinaadid L-EST 97 süsteemis, kõrgused EH-2000 Amsterdami süsteemis  
Piirid maa-ametist seisuga juuli 2024.a. Piirid on informatiivsed.

|                                                                         |                |   |                           |
|-------------------------------------------------------------------------|----------------|---|---------------------------|
| Address: <b>HARJU MAAKOND</b><br><b>SAUE VALD</b><br><b>VATSLA KÜLA</b> |                | Objekt: <b>HANSO</b><br><b>TOPO-GEODEETILINE ALUSPLAAN</b><br><b>TEHNOVÕRKUDEGA</b>                    | Töö nr.<br><b>24-G309</b> |
| AMET                                                                    | NIMI           | Geoalus OÜ<br>Tel. +372 5138451<br>mart@geoalus.eu<br>Registrikood: 16552517<br>Kutsetunnistus: 164285 | Kuup.<br>12.08.2024.a.    |
| Koostas                                                                 | Hannes Sillard | Möötkava<br>M 1:500                                                                                    | Kaardi nr.<br>63.833      |
| Vastutab                                                                | Mart Kalm      | Leht 1                                                                                                 | Lehti 1                   |



TEHNOVÕRKUDE KOOSKÕLASTUS

|                |               |               |
|----------------|---------------|---------------|
| Telia Eesti AS | Nr.39080549   | 12.08.2024.a. |
| Estlink        | andmed saadud |               |

Märkus: planeeringuala topo-geodeetilise mõõdistuse teostas Geoalus OÜ 12.08.2024, töö nr 24-G309.  
Koordinaadid L-EST 97 süsteemis, kõrgused EH-2000 Amsterdami süsteemis. Piirid seisuga juuli 2024.a.

|                                                       |                                                           |                                                                     |                     |
|-------------------------------------------------------|-----------------------------------------------------------|---------------------------------------------------------------------|---------------------|
| <b>PLANNUM</b>                                        |                                                           | <b>Vatsla küla Hanso katastriüksuse ja lähiala detailplaneering</b> |                     |
| Plannum OÜ<br>www.plannum.ee// Tartu mnt 84a, Tallinn | Asukoht:<br>Harjumaa, Saue vald                           | Joonise nimetus:<br>Tugiplaan                                       |                     |
| Projekti juht/planeerija:<br>Evely Ehrpas             | Planeeringu koostamise korraldaja:<br>Saue Vallavalitsus  | Töö nr:<br>36-202407                                                | Möötkava<br>M 1:500 |
| Koordinaator:<br>Jaanus Aavik                         | Planeeringu koostamisest huvitatud isik:<br>Betonikoda OÜ | Kuupäev:<br>16.07.2026                                              | Joonise nr:<br>2    |