







Ruhnu vald, Ruhnu küla


UUE-BISSA KINNISTU DETAILPLANEERING

OLEMASOLEV OLUKORD 1:500

X=6407050
Y=455250

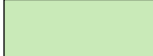LEPPEMÄRGID

-  planeeringuala piir
-  ol.ol. katastriüksuse piir
- Uue-Bissa ol.ol. katastriüksuse nimetus
- 68901:001:0109 ol.ol. katastriüksuse tunnus
-  ol.ol. metsakõlvik
-  ol.ol. pinnaskattega tee
-  ol.ol. veevala
-  ol.ol. kõrghaljastus

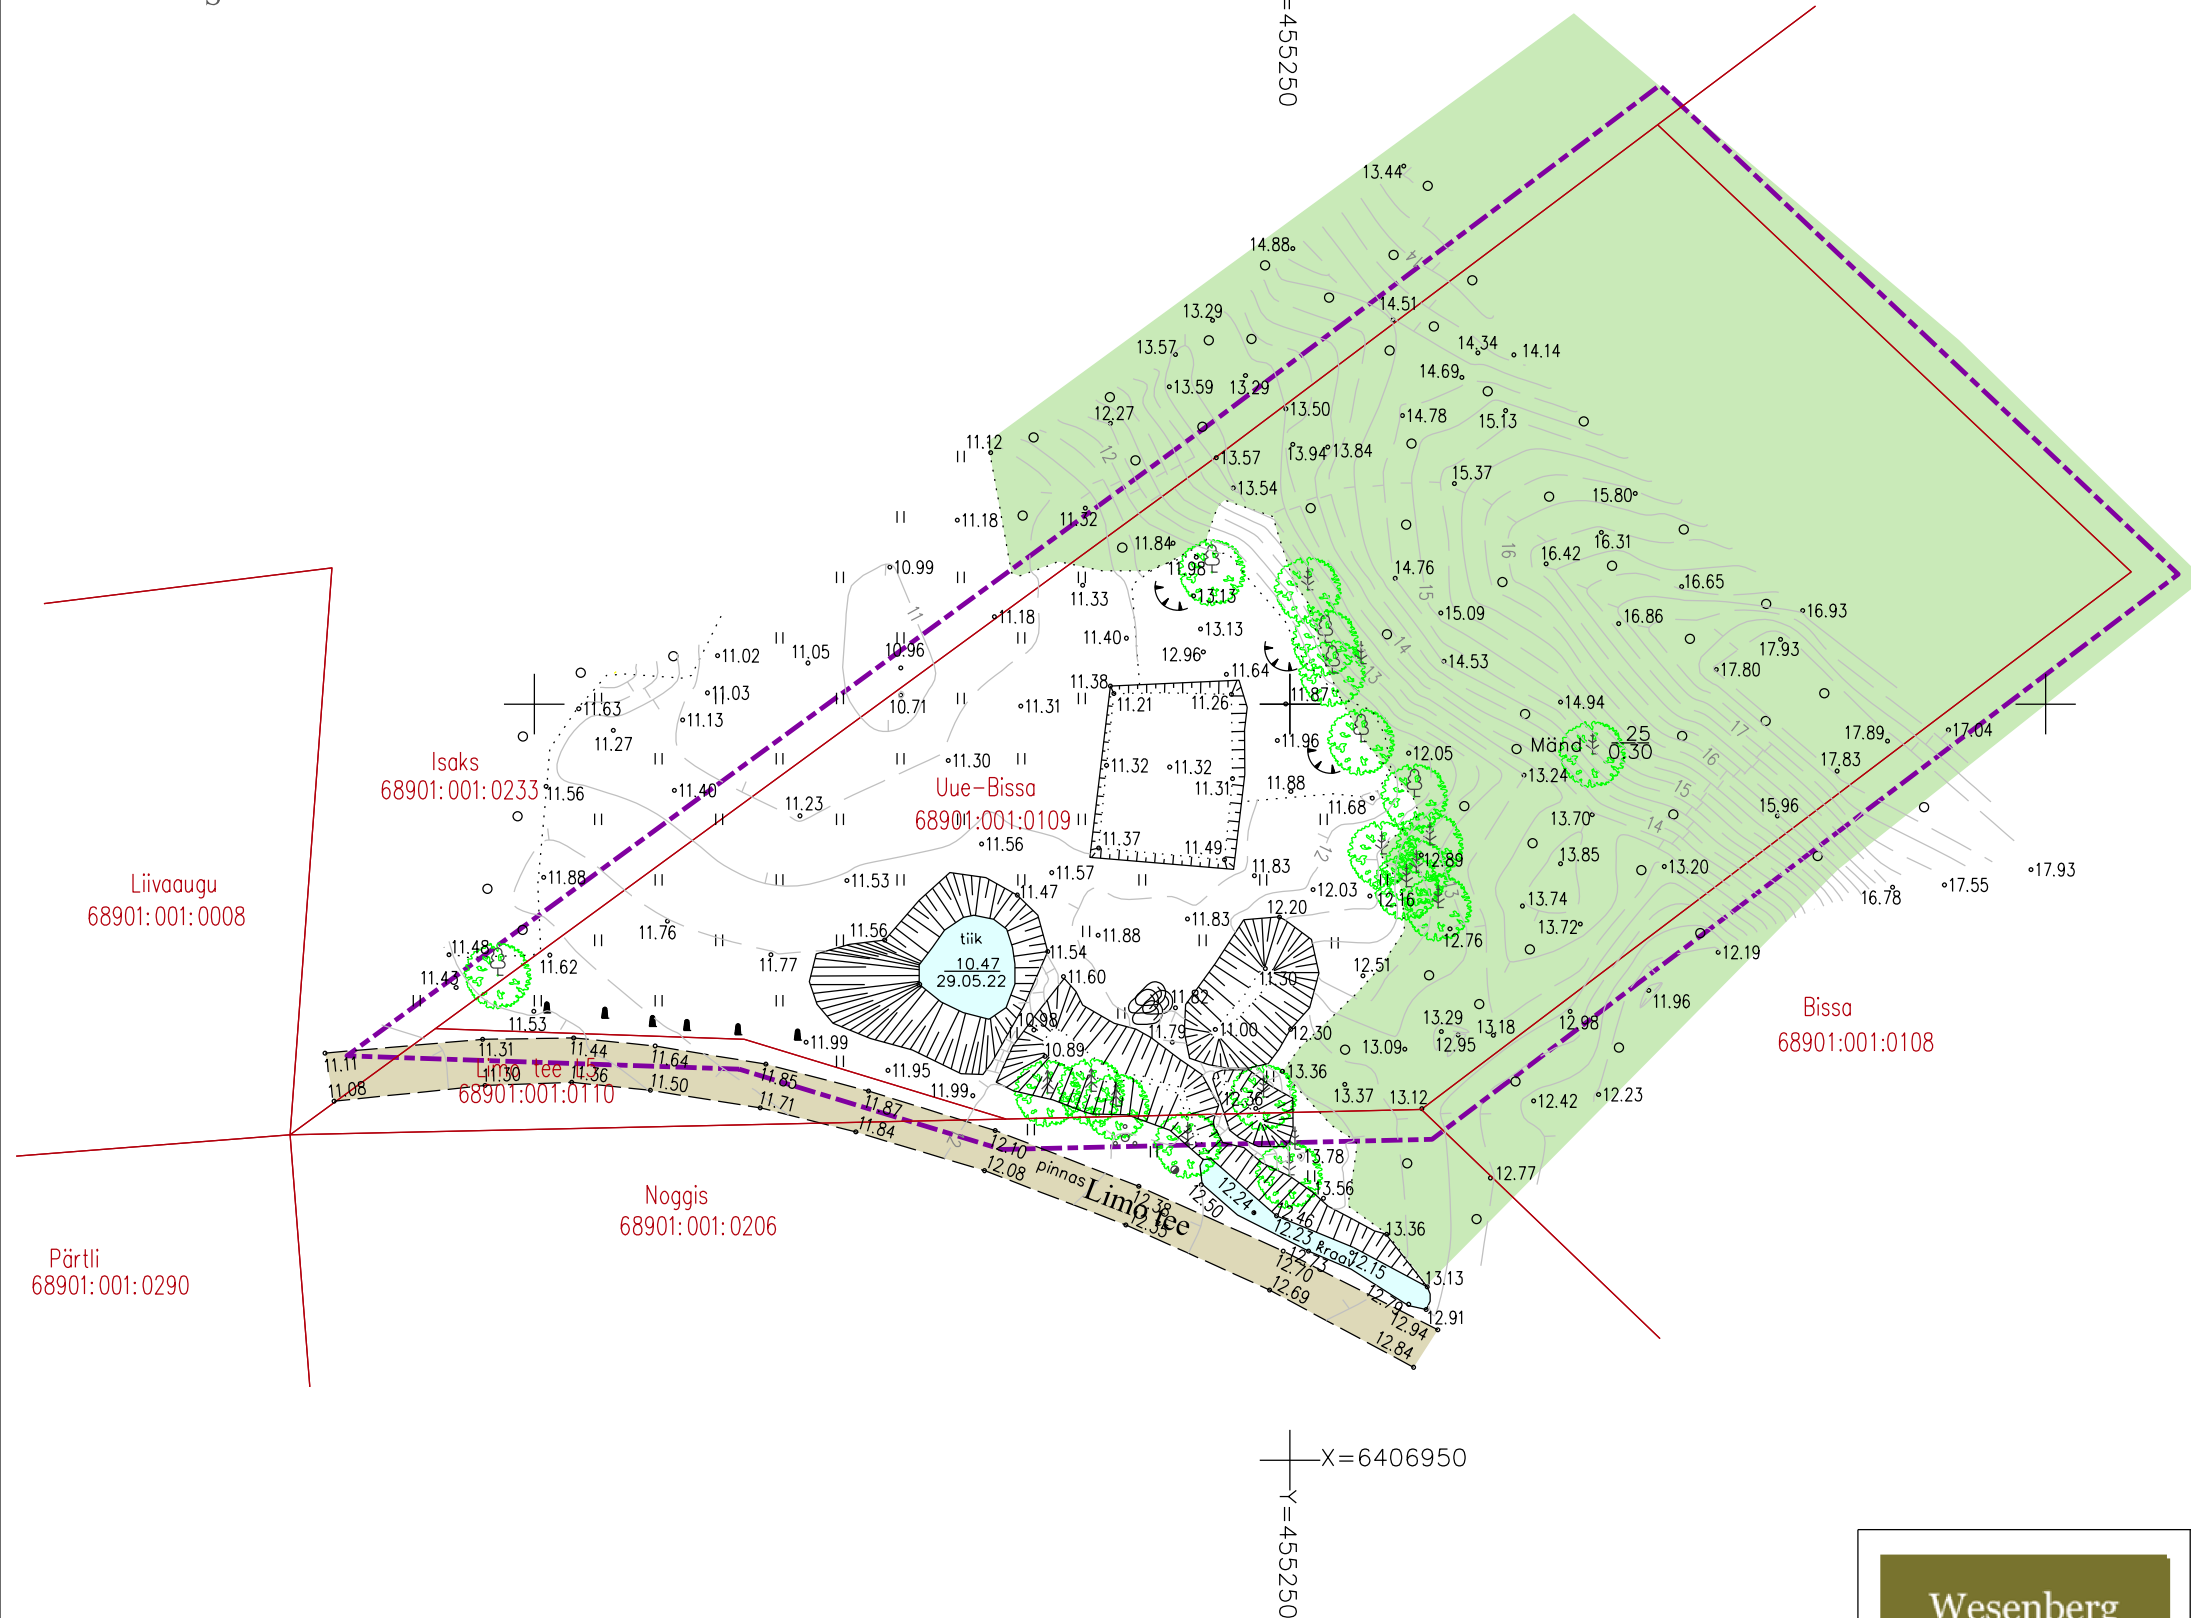

X=6406950
Y=455250

Wesenberg

OÜ WESENBERG
Registrikood 12865969
J. Kunderi 1-8 44307 Rakvere
MTR EEP003276
tel: 5211425
e-mail: info@wesenberg.ee

<i>objekt</i>		Uue-Bissa kinnistu detailplaneering	
<i>töö nr</i>	61-0722	<i>joonis</i>	OLEMASOLEV OLUKORD
<i>mõõtkava</i>	1:500	<i>huvitatud isik</i>	Meelis Peet
<i>leht</i>	2	<i>staad.</i>	DP
<i>kuupäev</i>	09.12.2022	<i>arhitekt-planeerija</i>	Kristi Jõemets
		<i>planeerija</i>	Liina Talistu