
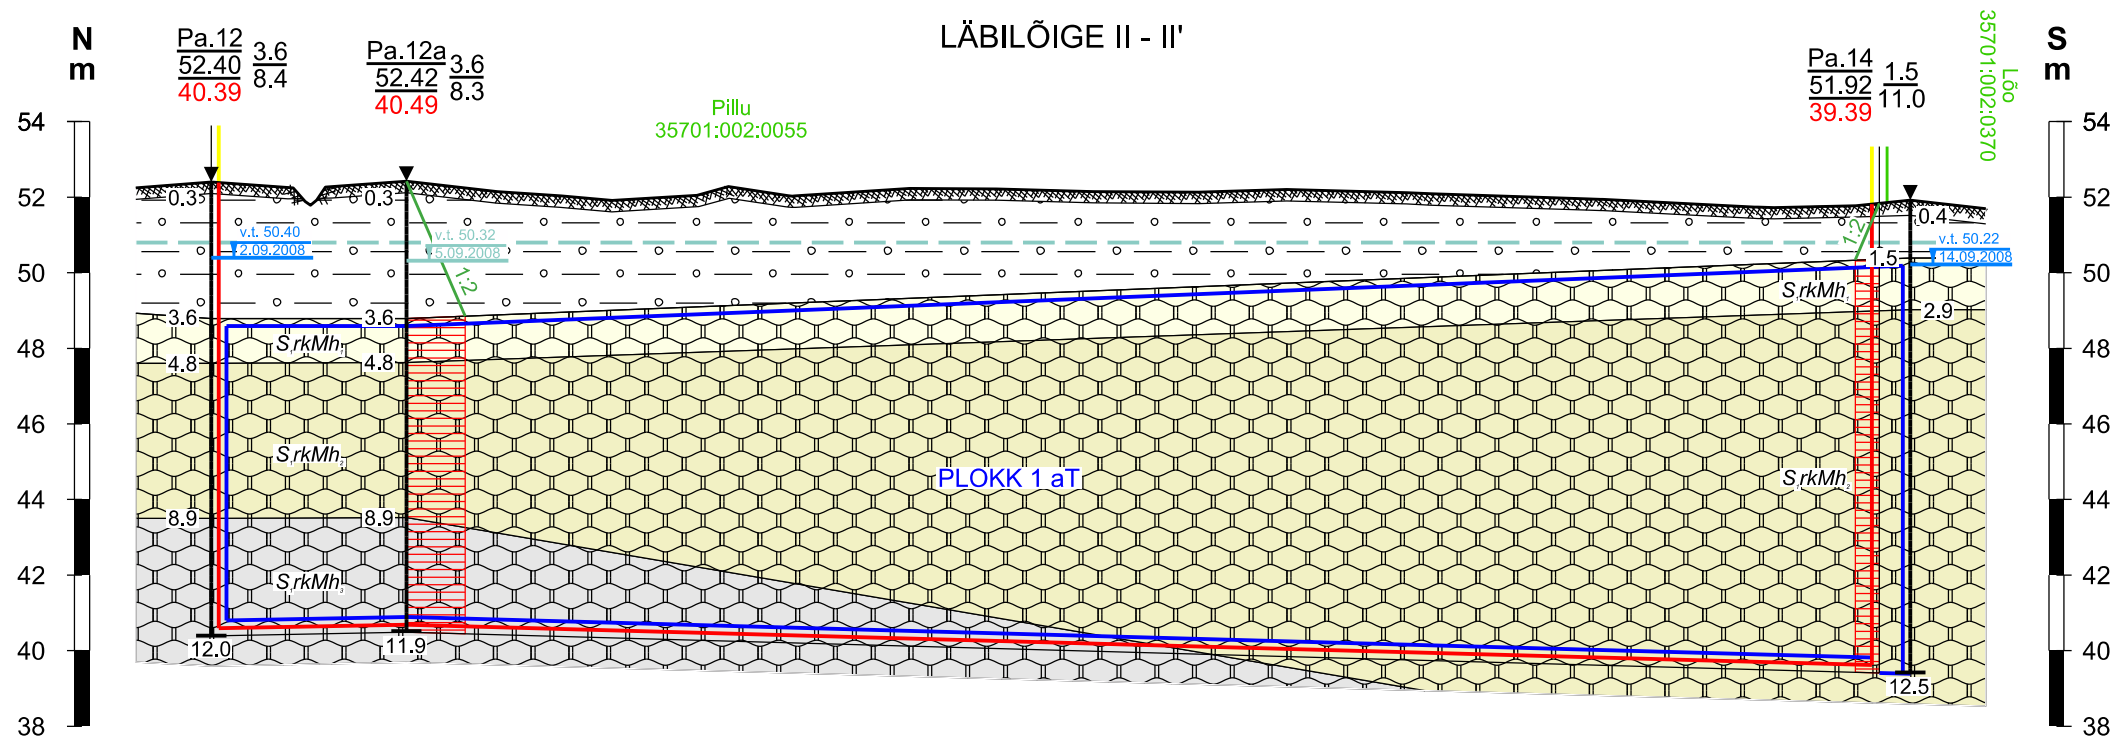


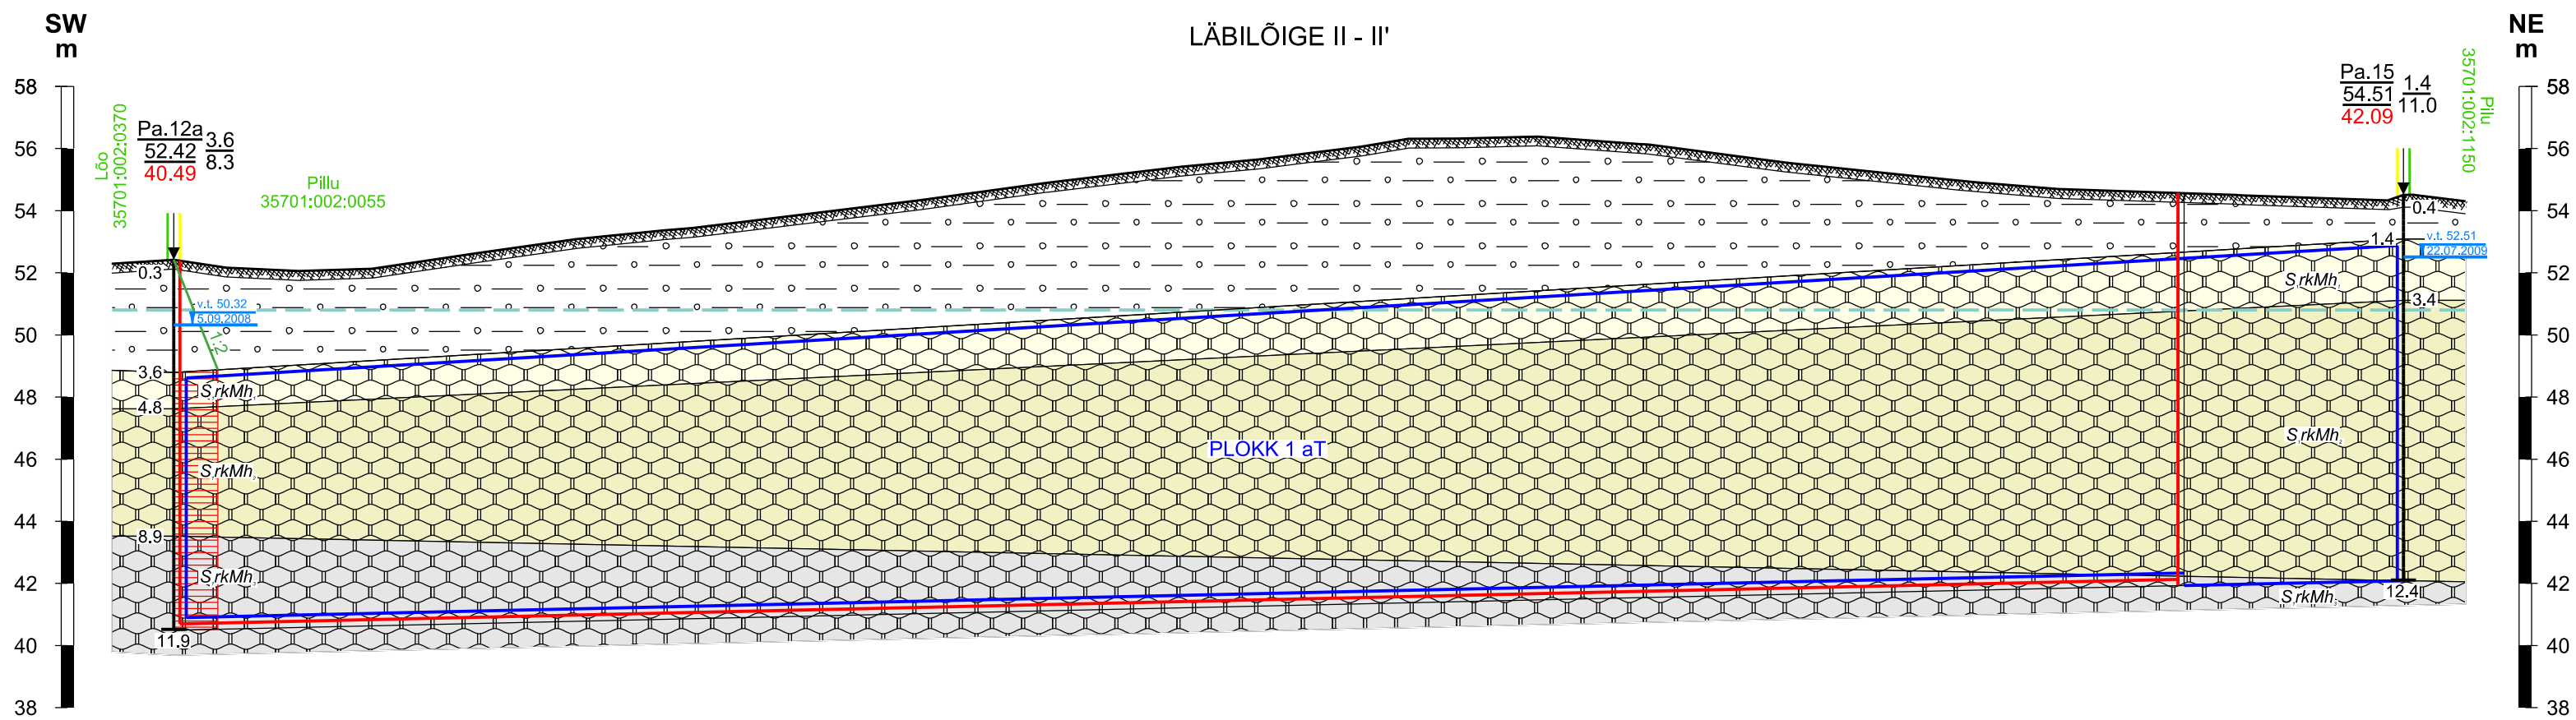

LEPPEMÄRGID:

- Mäeeraldis piir
- Mäeeraldis teenindusmaa piir
- PLOKK 1 aT
- Põllu 35701:002:0055
- Eeldatav keskmine veetase (50.8 m) pärast kaevandamist, abs m
- Pa.15 54.51 1.4 42.09 11.0
- Puuraugu number
- Suudme abs. kõrgus, m
- Mäeeraldis lamami abs. kõrgus, m
- Puurauk
- Katendi paksus, m
- Kasuliku kihi paksus, m
- Kihi sügavus maapinnast, m
- Veetase, abs m
- Mõõtmise kuupäev
- Puurauku sügavus maapinnast, m
- Kasvukiht
- Liivsavi- saviliivmoreen
- Dolokivi (Alam-Siluri Raikküla lademe Mõhküla kiht)
- Bretšalaadne peene- kuni keskmisekristalliline
- Dolokivi (Alam-Siluri Raikküla lademe Mõhküla kiht)
- Peene- kuni keskmisekristalliline ja mudaline, milles esineb kohati biohermikelaasid
- Dolokivi (Alam-Siluri Raikküla lademe Mõhküla kiht)
- Dolokivi (Alam-Siluri Raikküla lademe Mõhküla kiht)
- Maavarast hoidetervik
- Katendi nõlvakalle maavarast hoideterviku peal
- Nõlvus 1:2 vastab kaldele 26°

MÄRKUSED:

- Kõrgused EH2000 süsteemis;
- Eeldatav keskmine veetase on arvatud puuraukudes 12, 12a, 13, 14 ja 15 mõõdetud veetasemete järgi.

Markseideribüroo OÜ J.Viru Markseideribüroo www.vmb.ee Tel: 634 4552 Tartu mnt 84a-50 E-post: info@vmb.ee 10112 Tallinn			VILJANDI MAAKOND PÕHJA-SAKALA VALD ARUSSAARE DOLOKIVIKARJÄÄR Maavara kaevandamise loa taotlus	Gr lisa 2 Töö nr 20069
			GEOLOOGILISED LÄBILÕIKED I-I' ... II-II'	Mõõtkava: M hor 1:1000 M vert 1:200 Formaat A2
Koostas	Kaupo Rõivasepp		Tellija: METSASAADUSED OÜ Uus tee 4, Võhmanõmme küla, 48028 Põltsamaa vald, Jõgeva maakond	Koostatud: 30.03.2020
Joonestas	Kaupo Rõivasepp			
Kinnitas	Tõnis Kattel			

