

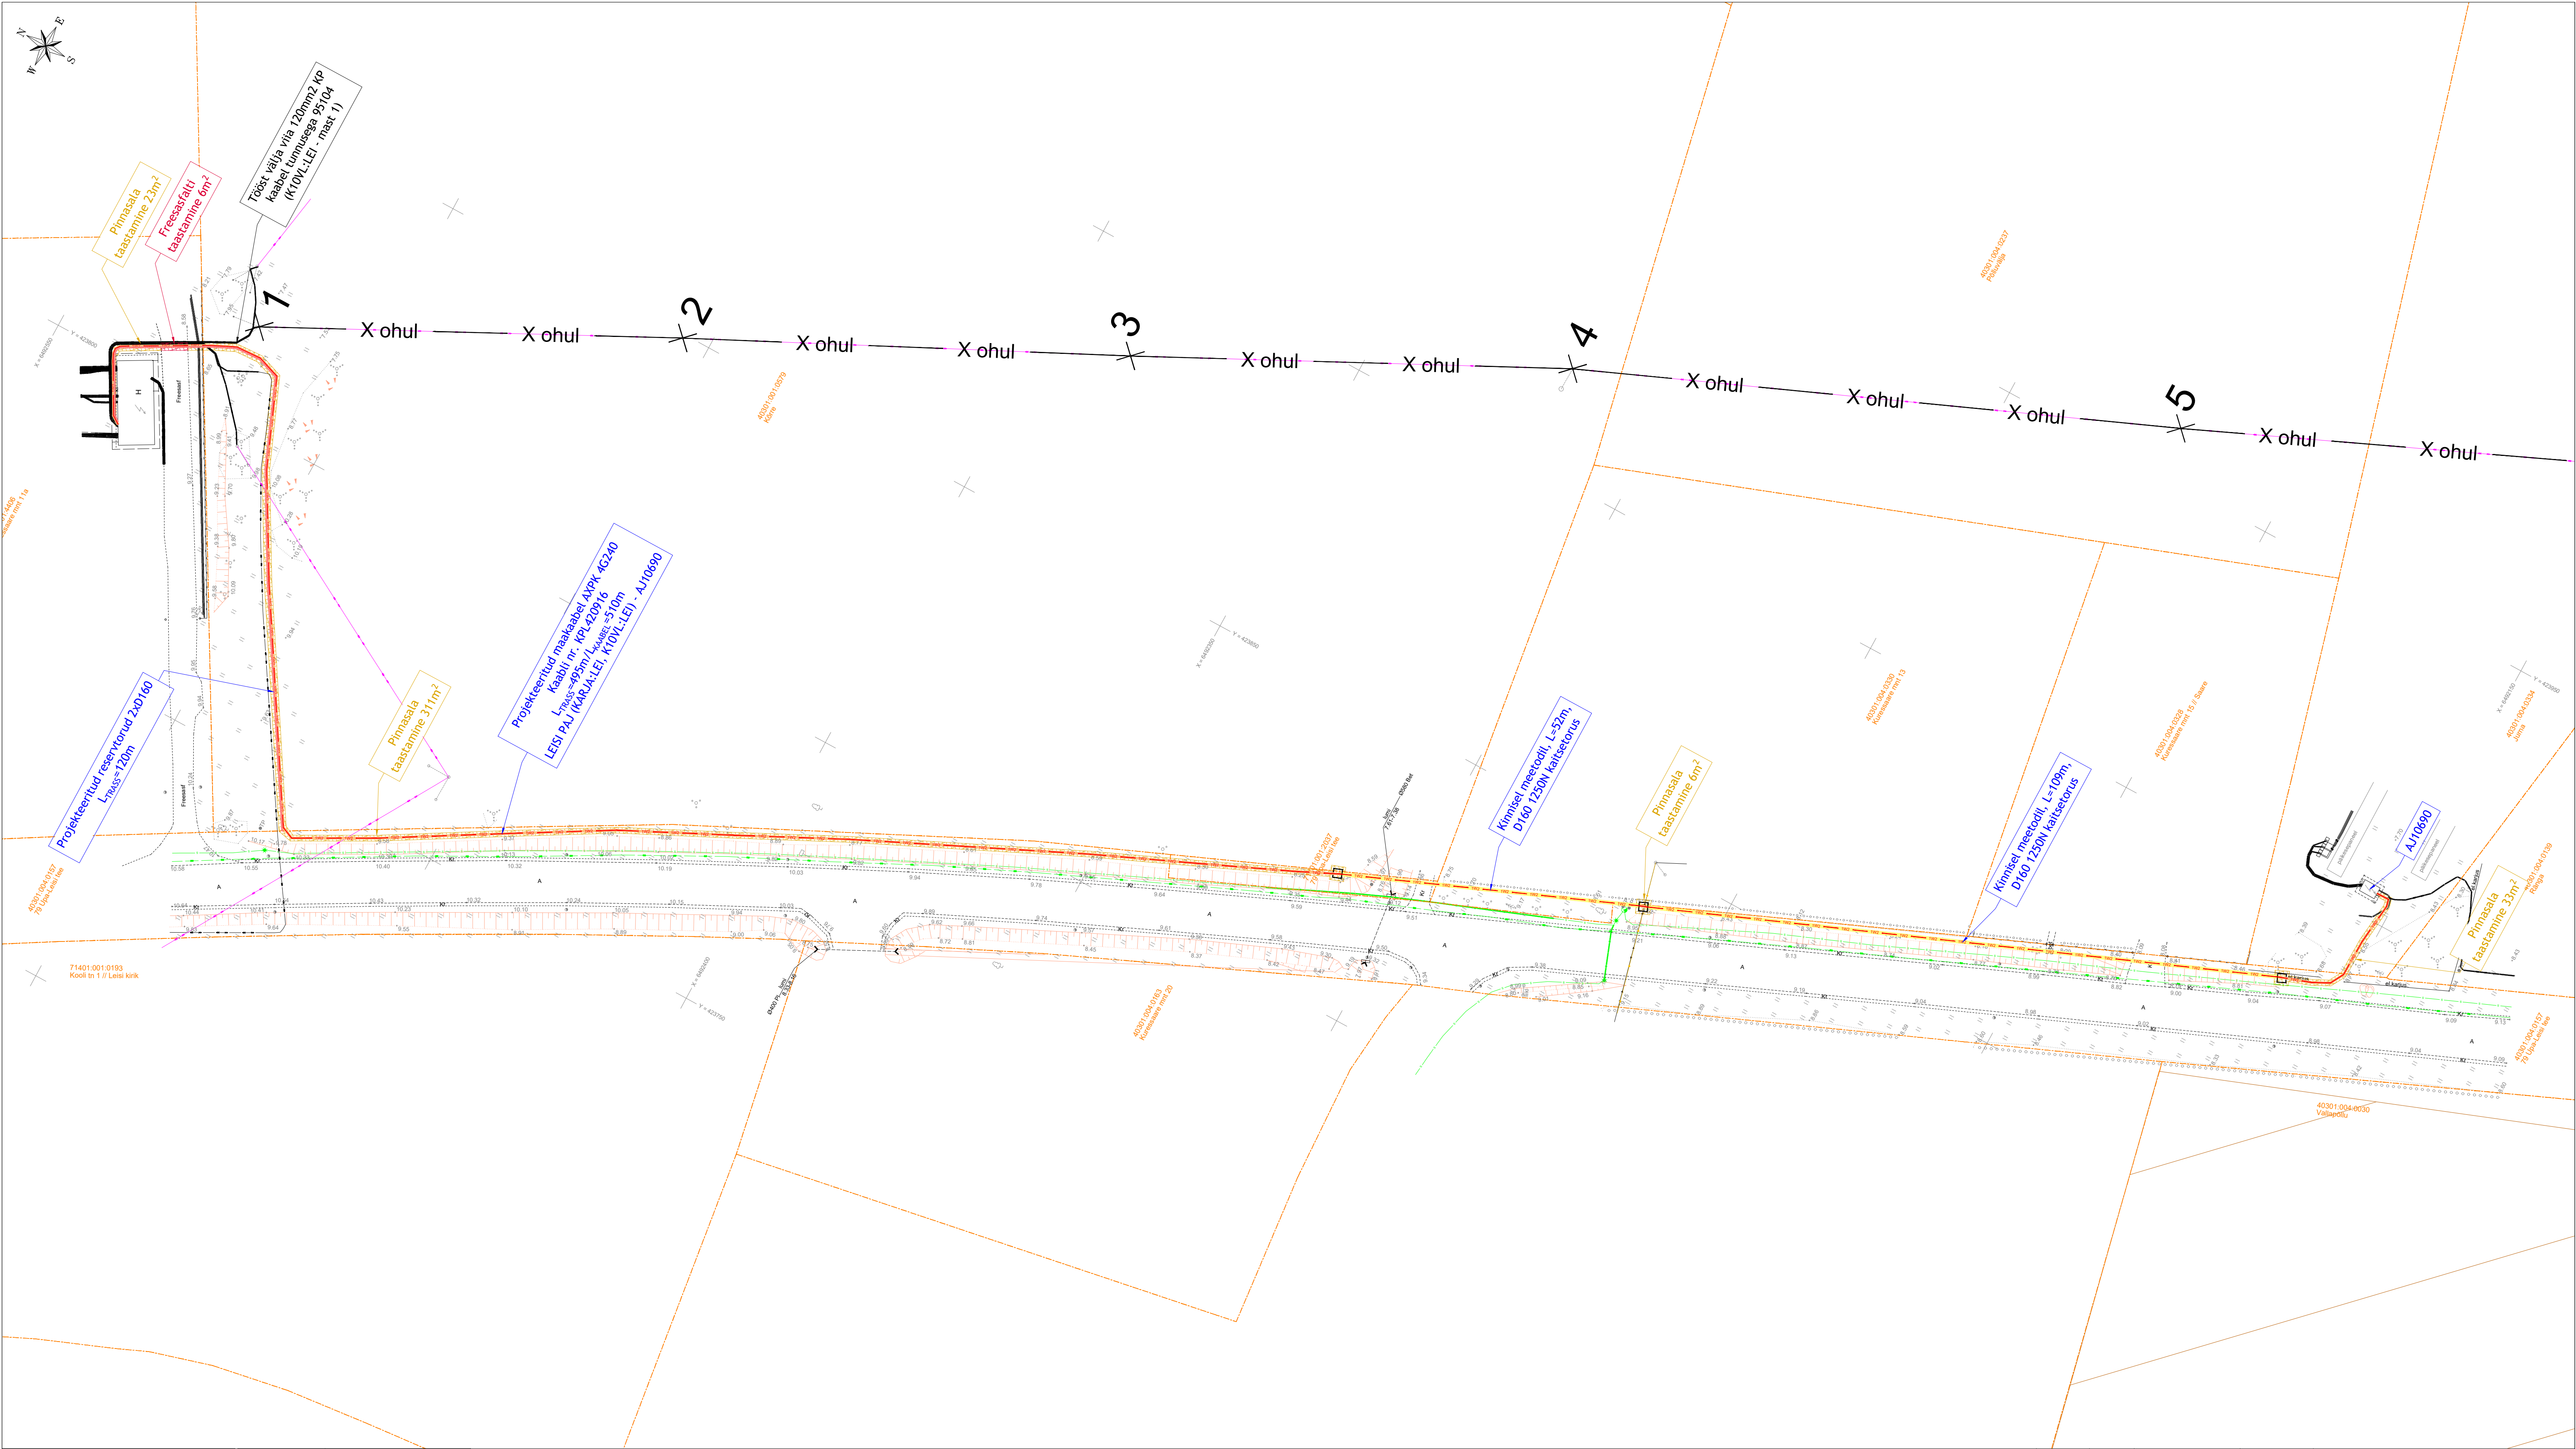
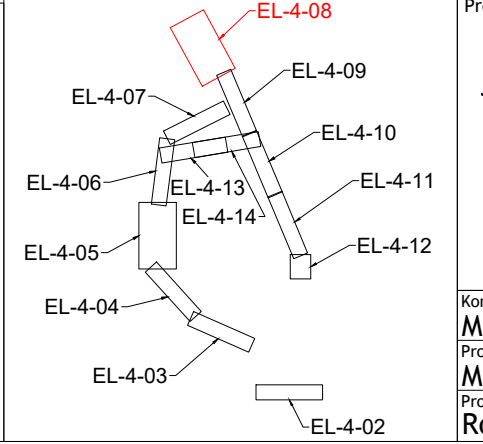
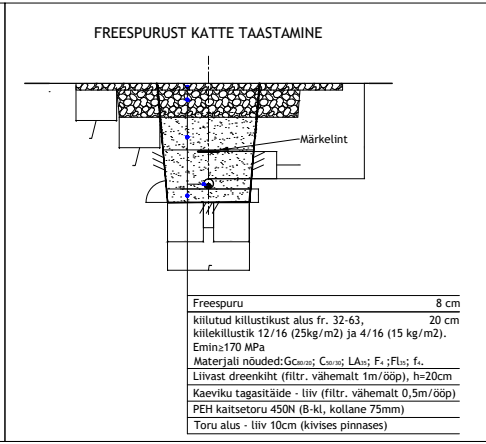


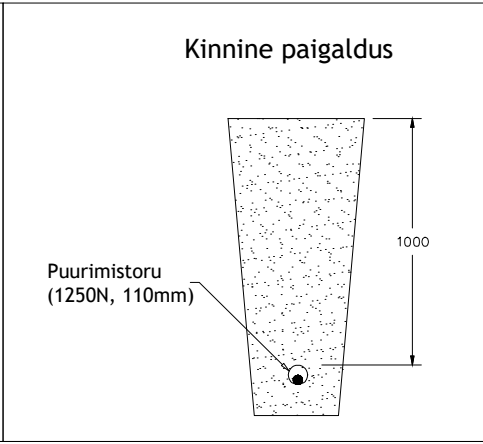

TINGIMÄRKID	Projektitud standardkaabel (1,5 x 1,5 m)	Projektitud tugi
	Projektitud standardkaabel (1,5 x 1,0 m)	Projektitud tõmmits
Projektitud puurimistoru 1250N	Projektitud jalkumuhv/siridemuhr	Projektitud alajaam HEKA1VM250 kestaaga
	Projektitud kaitsetoru 750N	Projektitud alajaam HEKA1VM30 kestaaga
Projektitud kaitsetoru 450N		
Projektitud reservoar		
Pinnasala taastamine		
Freessifali taastamine		
Võsa puhastus/meeta raudmine		
Demoniteerimine		
Ohutult demonteerimine		
Projektitud maandamispaigaldus		
Projektitud 0,4kV maakaabel kaitsetorus		
Projektitud 0,4kV ohutult		
Projektitud jalkumuhv/siridemuhr		
Projektitud keskpinge maakaabel kaitsetorus		
Projektitud keskpinge ohutult		
Projektitud putmust		

MARKUSED:

- Eneviideldi alustamist kutsuda kohale Elektrilevi OÜ ja teiste kommunikatsioonide esindajad ning määrata ristivate trasside täpsed asukohtad ja sügavused.
- Kandevõime joontel kantavate koormuste arvutamise osana projektidokumentatsiooni teiste joontele ning projekti seletuskirjaga.
- Töödel järgida Elektrilevi OÜ ja valmistajatehaste kehtivaid nõudeid (sh 0,4...20kV võrgustandardid).
- Arvestada koostöödostu tingimustega.
- Pärast töö lõpetamist pinnase ja teede endine olukord ning korraldada ehitustööd (k.a. pinnasala, kus pole eraldi taastamise viisust).
- Pärast ehitustööd taastada pinnase ja teekatte endine olukord.

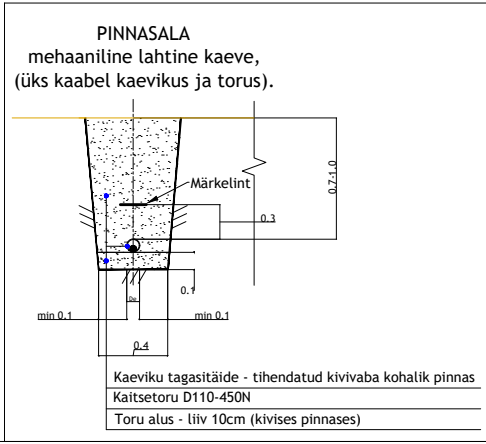

Muudatus nr	Kuupäev	Projekteerija	Vastutav spetsialist	Selgitus
Projekteerija		Töö nimetus		
Keskonnaprojekt		Leisi-KARJA fiidri rekonstrueerimine, AJ27150, AJ27179, maakaabelliinid		
OÜ KESKKONNAPROJEKT A. Ringtee 12, 51013 Tartu T: +372 7305 060 E: kproj@keskkonnaprojekt.ee MTR reg nr EL10769510-10001		Töö tellija		
Elektrilevi OÜ		Töö väljaandmise aeg		
15.07.2026		Joonise digiaadress		
IP9154_TP_EL-4-01_Asendiplaan-toofail.dwg		Projekti staadium		
TP		Töö number		
IP9154		Joonise number		
1:500		EL-4-08		