



LEPPEMÄRGID ViaVelo IB OÜ töö nr 1722

-  Kinnistu piir
-  Projekteeritud asfaltkatte serv
-  Projekteeritud tugipeenra serv
-  Projekteeritud horisontaal
-  Projekteeritud nõlv
-  Projekteeritud kergliiklustee asfaltbetoonkate (tüüp 1)
-  Projekteeritud sõidutee asfaltbetoonkate (tüüp 2)
-  Projekteeritud sõidutee ülekate eelneva freesimisega
-  Projekteeritud haljasala (tüüp 3)
-  Projekteeritud trüüp (voolu suunaga)
-  Projekteeritud kraavipõhi
-  Projekteeritud plankaed
-  Projekteeritud liiklusmärgi post
-  Projekteeritud liiklusmärk
-  Olemasolev liiklusmärk
-  Likvideeritav objekt
-  Likvideeritav kõrghaljastus (raadamine)
-  Projekteeritud poolitatavad kaabliatsetorud
-  Projekteeritud betoonkivi sillutis (tüüp 4)
-  Projekteeritud teekattemärgistus
-  Projekteeritud äärekivi h=0 cm
-  Projekteeritud äärekivi h=10 cm
-  Projekteeritud graniidist äärekivi h=4 cm
-  Projekteeritud pörkepiire
-  Projekteeritud jalakäijate piire
-  Projekteeritud restkaev murukupliga
-  Projekteeritud sajuveekanalatsioonitoru d=250 mm

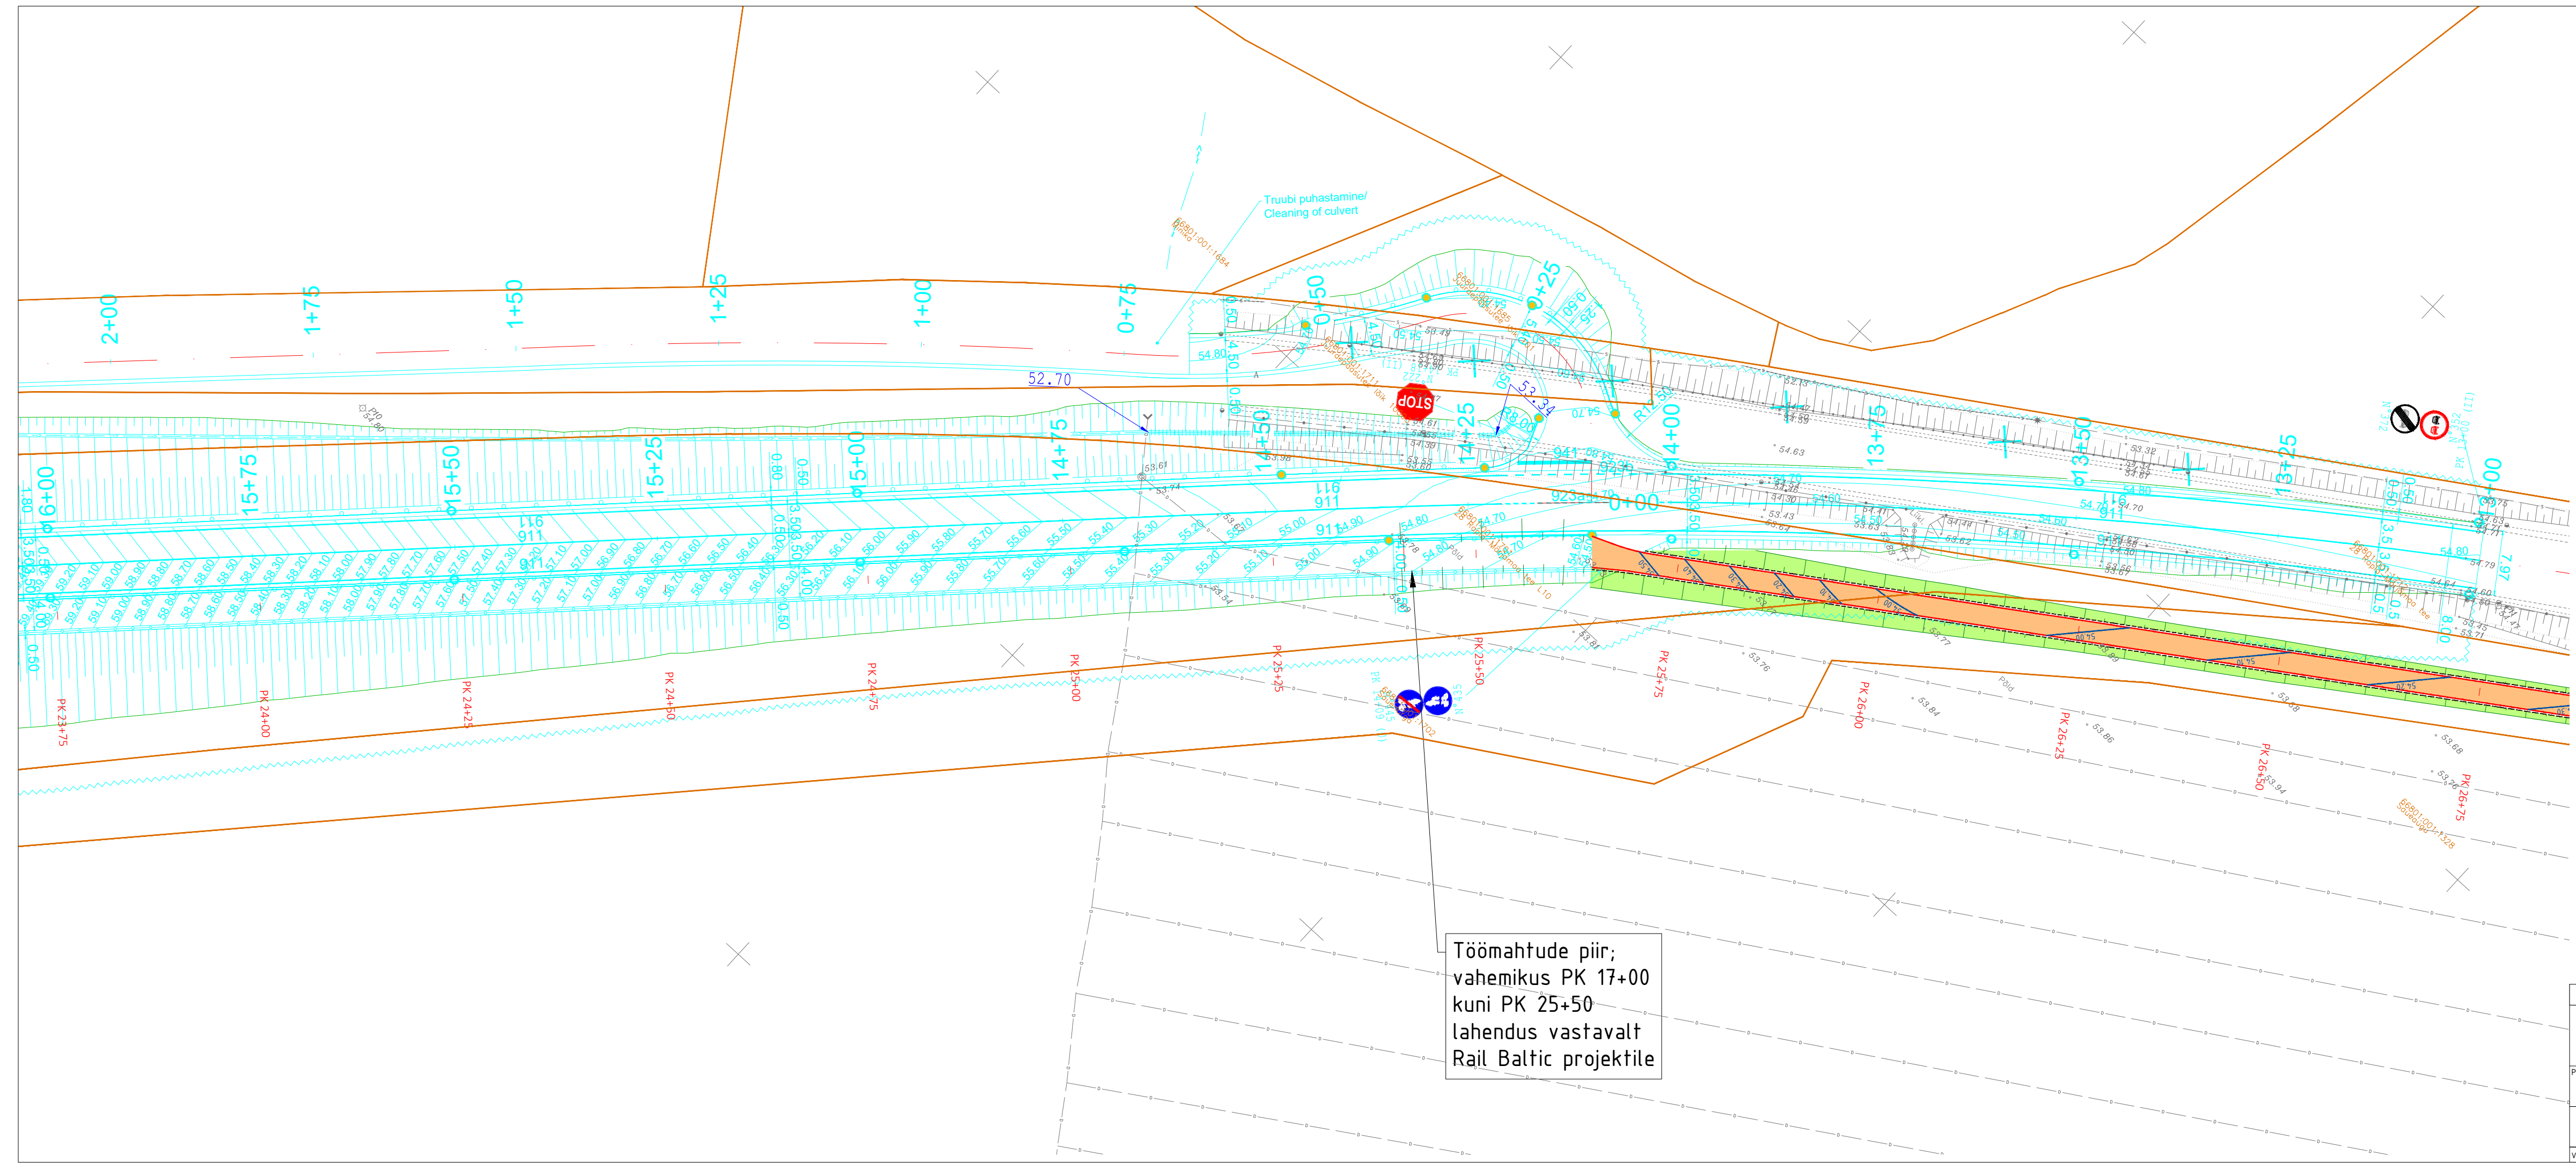

Töömahtude piir;
vahemikus PK 17+00
kuni PK 25+50
lahendus vastavalt
Rail Baltic projektile

Geoluse koostaja: Reaalprojekt OÜ		Geoluse töö nr: G22052		Möödistamise aeg: mai 2022	
 INSENERIBÜROO		TELLIJA	Rapla Vallavalitsus		
		PROJEKT	T28 Rapla-Märjamaa äärde kergliiklustee projekteerimine		
PROJEKTEERIS	VASTUTAV	STAADIUM	JOONISE NIMI	TÖÖ NR	
R. Mäe	R. Mäe	Põhiprojekt	Asendiplaan	1722	
		KUUP.	MÖÖTKAVA	JOONISE NR	REV
		09.01.2023	1:500	4-09	0