



ASENDISKEEM M 1:50 000
Kaardileht 5443 Tabivere

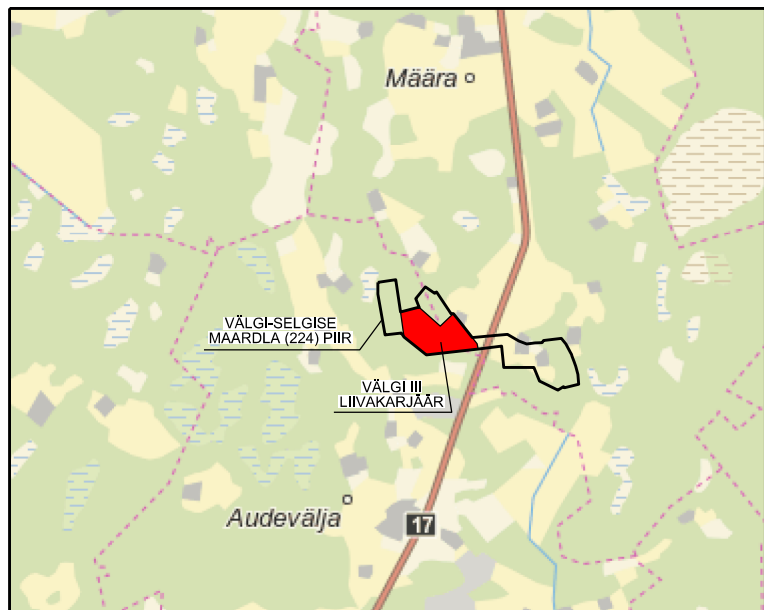

MÄEERALDISE JA MÄEERALDISE
TEENINDUSMAA PIIRIANDMED

Pii- punkt nr	Koordinaadid	
	X	Y
1	6496077.79	672311.01
2	6495953.32	672451.35
3	6496036.24	672537.24
P1	6495836.31	672695.52
P2	6495800.46	672701.97
5	6495762.16	672359.01
6	6495880.85	672211.71
7	6496045.83	672189.36

Pindala 10.01 ha

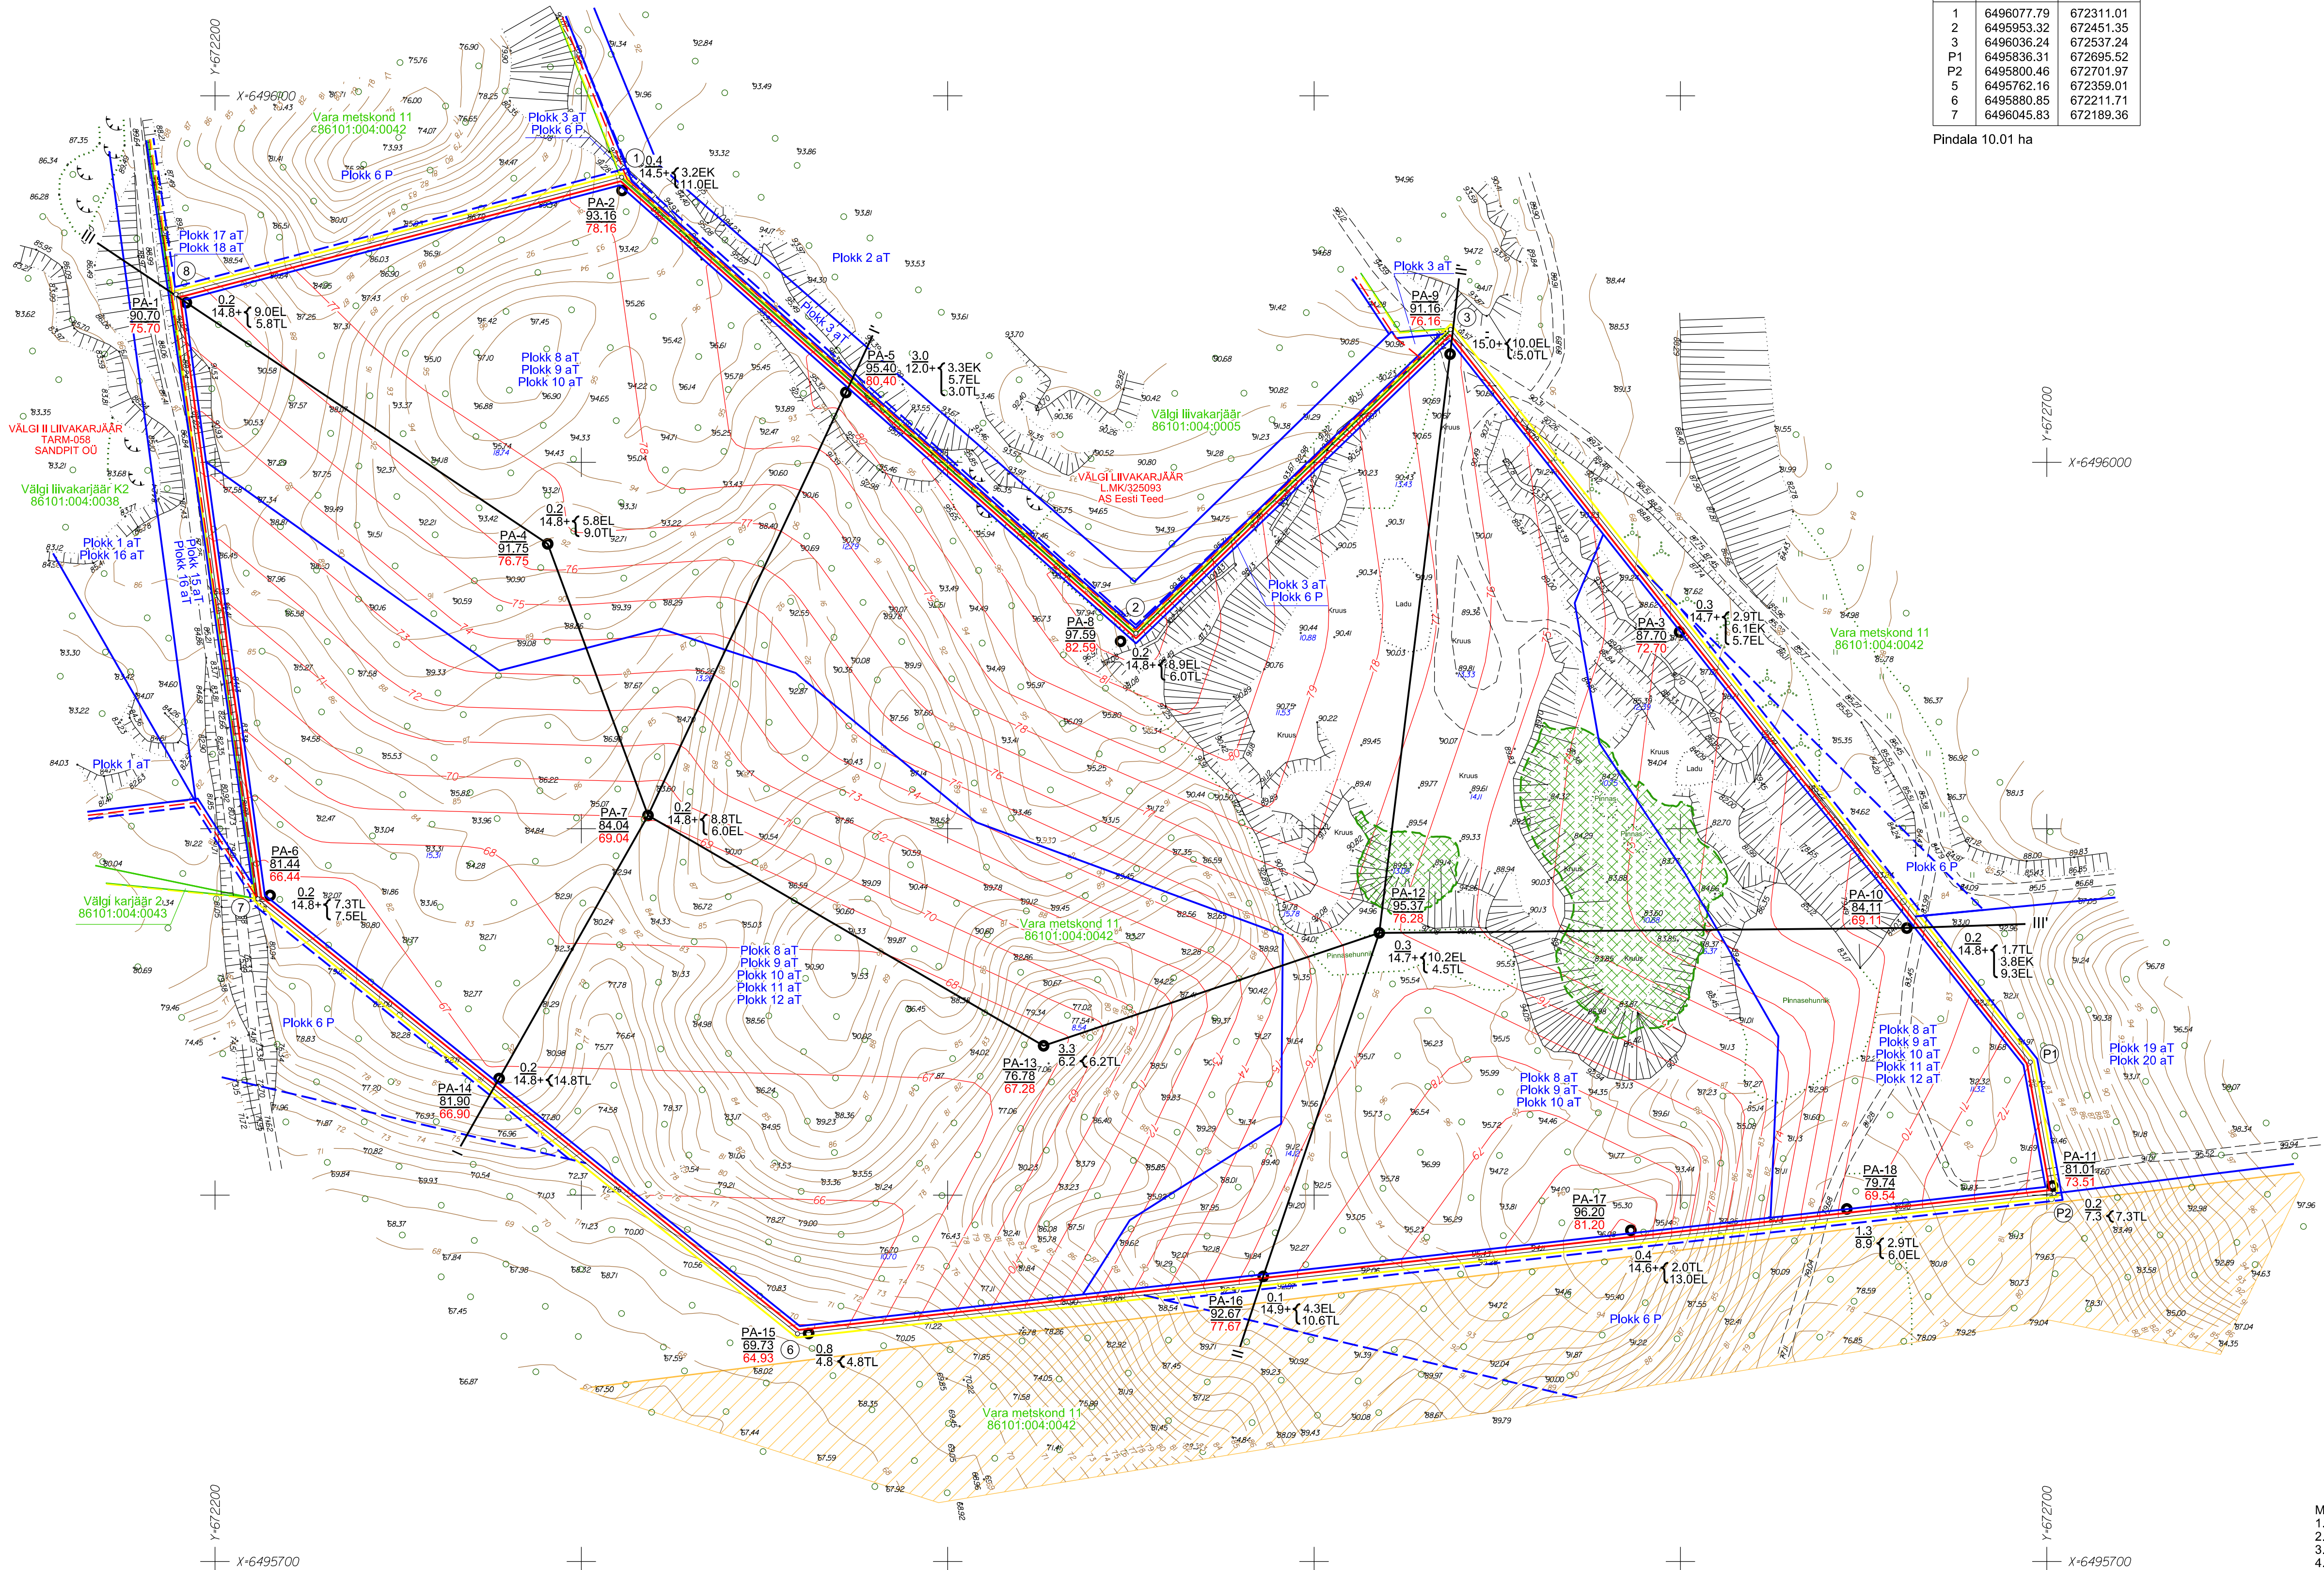

LEPPEMÄRGID:

- 1 Mäeeraldisel piir, piiripunkt ja number
- 1 Mäeeraldisel teenindusmaa piir, piiripunkt ja number
- - - Piirneva mäeeraldisel piir
- - - Piirneva mäeeraldisel teenindusmaa piir
- Plokk 1 aT Aktiivsele tarbevaru plokki piiri ja tunnus
- Plokk 6 P Prognoosivari plokki piiri ja tunnus
- Vara metskond 11 Katastriüksuse piiri, tunnus ja nimetus
- Geoloogilise läbilõike joon
- Maapinna samakõrgusjoon, abs m
- Mäeeraldisel lamami samakõrgusjoon, abs m
- PA-10 Puurauku nr
- 84.11 Suudme abs. kõrgus, m
- 89.11 Mäeeraldisel lamami abs. kõrgus, m
- 0.2 Katendi paksus, m
- 14.8+1.7TL Kasuliku kihi paksus, m
- 3.8EK TL - täiteliv, EK - ehituskruus, EL - ehitusliiv
- 9.3EL tähtede ees olev arv näitab kihi paksust, m
- Maaparendushouala SELGISE (TTP-301)
- Maapinna kõrgus, abs m
- 77.54 Jäählasundi paksusnumber maapinnast lamamini, m
- 654
- Kaevandamine perioodid 11.09.2020. a - 07.09.2022. a

- MÄRKUSED:
- Koordinaadid L-Est'97 süsteemis, kõrgused EH2000 süsteemis (BK77 + 0.18 m).
 - Möödistamise lähtekoordinaadid ja kõrgused Trimble VRS Now püsijaamad võrk.
 - Katastriüksuse piirid Maa-ameti ruumandmetest digitaalselt 28.01.2020. a (plaanil skemaatilised).
 - Maardla plokke piirid väljastatud Maa-ameti poolt digitaalselt 06.09.2019. a (plaanil skemaatilised).
 - Kasutatud:

Tartu maakond Peipsiääre vald VÄLGI III LIIVAKARJÄÄR		Gr lisa 1 Töö nr 22223
MÄETÖÖDE PLAAN seisuga 07.09.2022. a		Möödikava: 1:1000 Formaat A1
OÜ J.Viru Markseidibüroo Tartu mnt 84a-50 10112 Tallinn www.vmb.ee Tel: 634 4552 E-post: info@vmb.ee		Koostatud: 12.09.2022
Möödistas Maido Ridalaan / allkirjastatud digitaalselt /	Joonestas Johanna Piir / allkirjastatud digitaalselt /	Tellija: Rõigemetsa Majandamise Keskus Toompõlde 24, 10149 Tallinn
Kinnitas Maido Ridalaan / allkirjastatud digitaalselt /		

