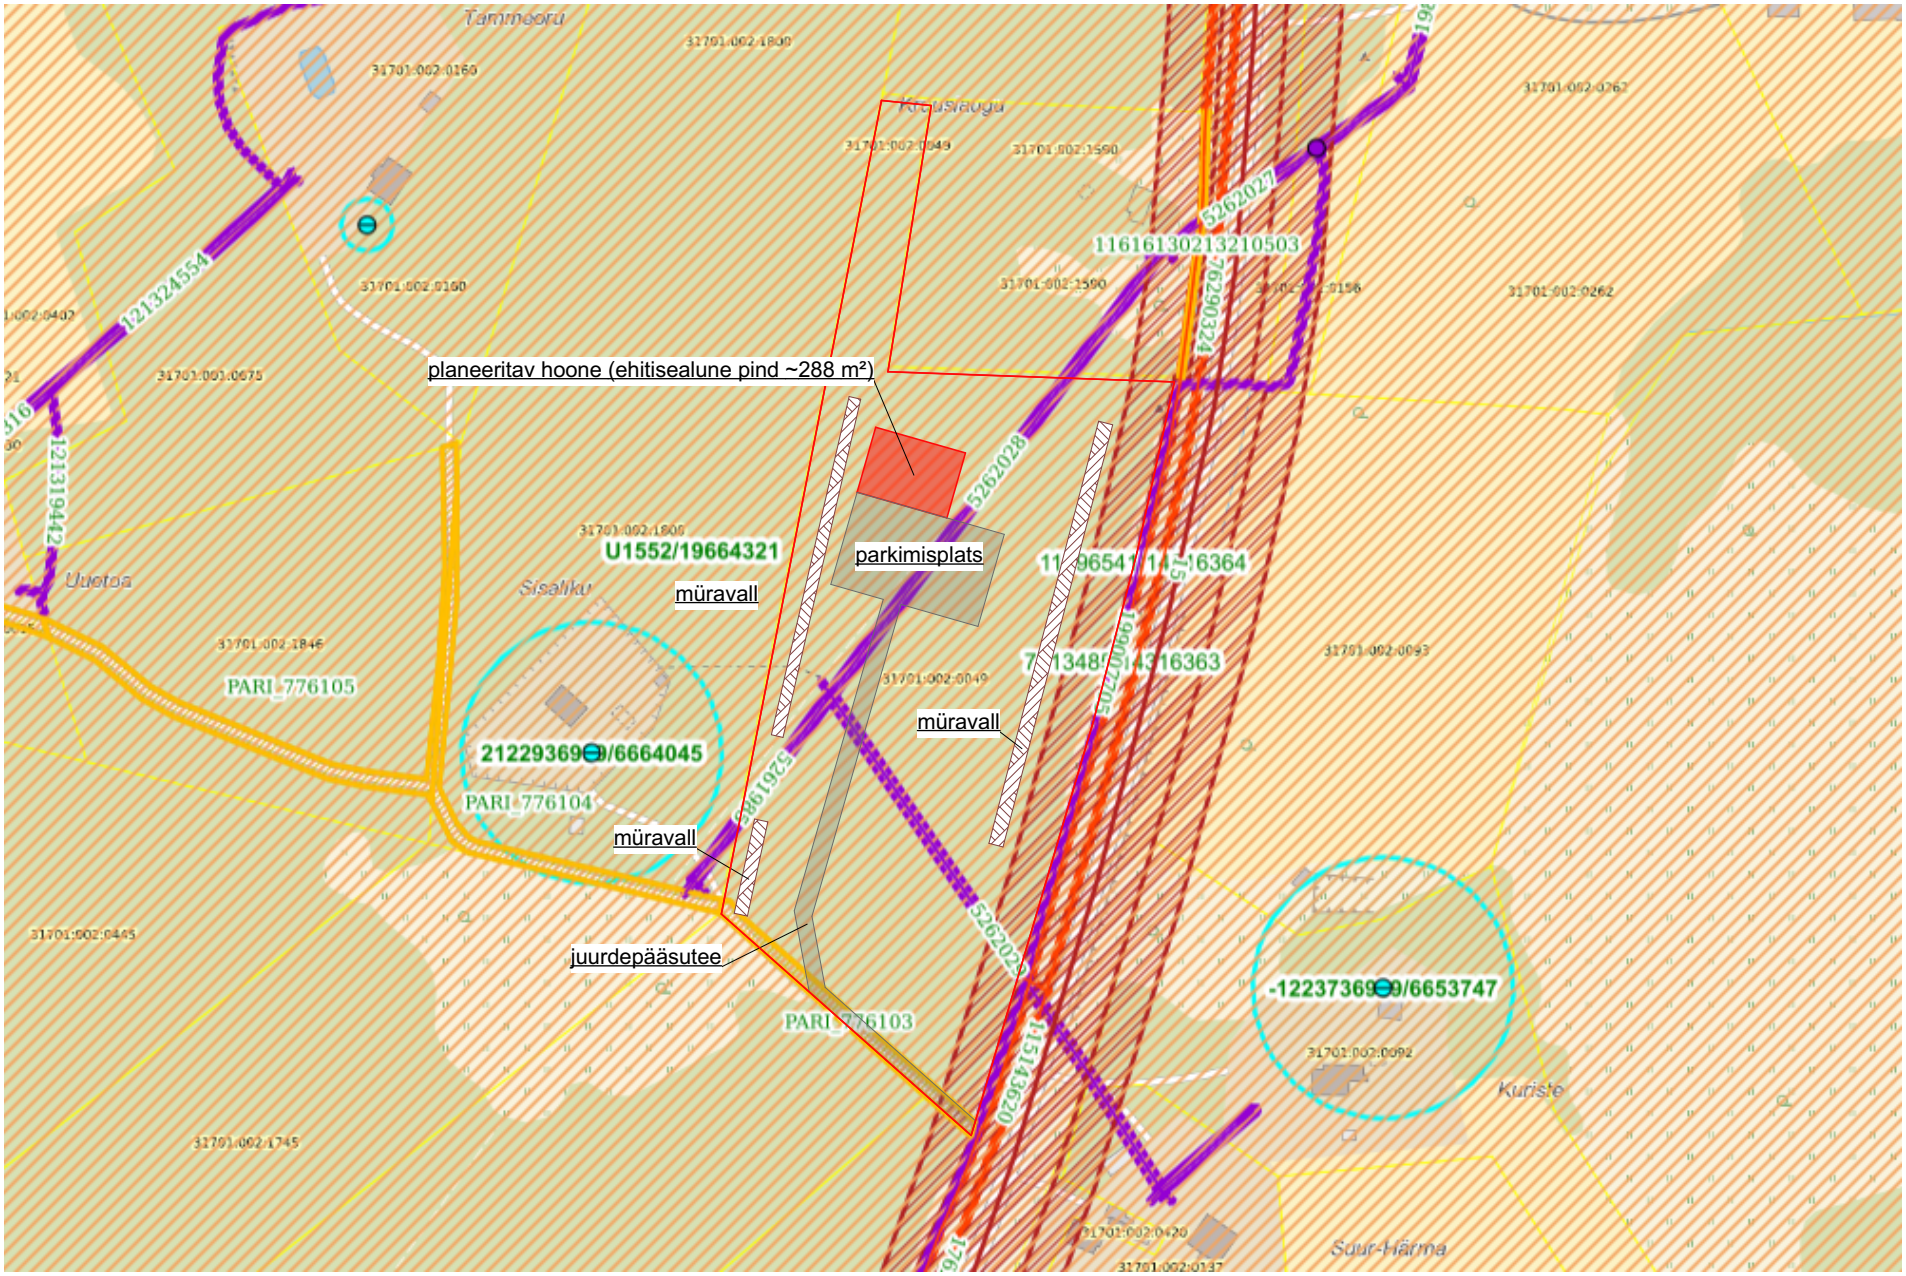

Kohila vald, Urge küla, Männimetsa. 31701:002:0049
PROJEKTEERITAVA GARAAŽI ASENDISKEEM