


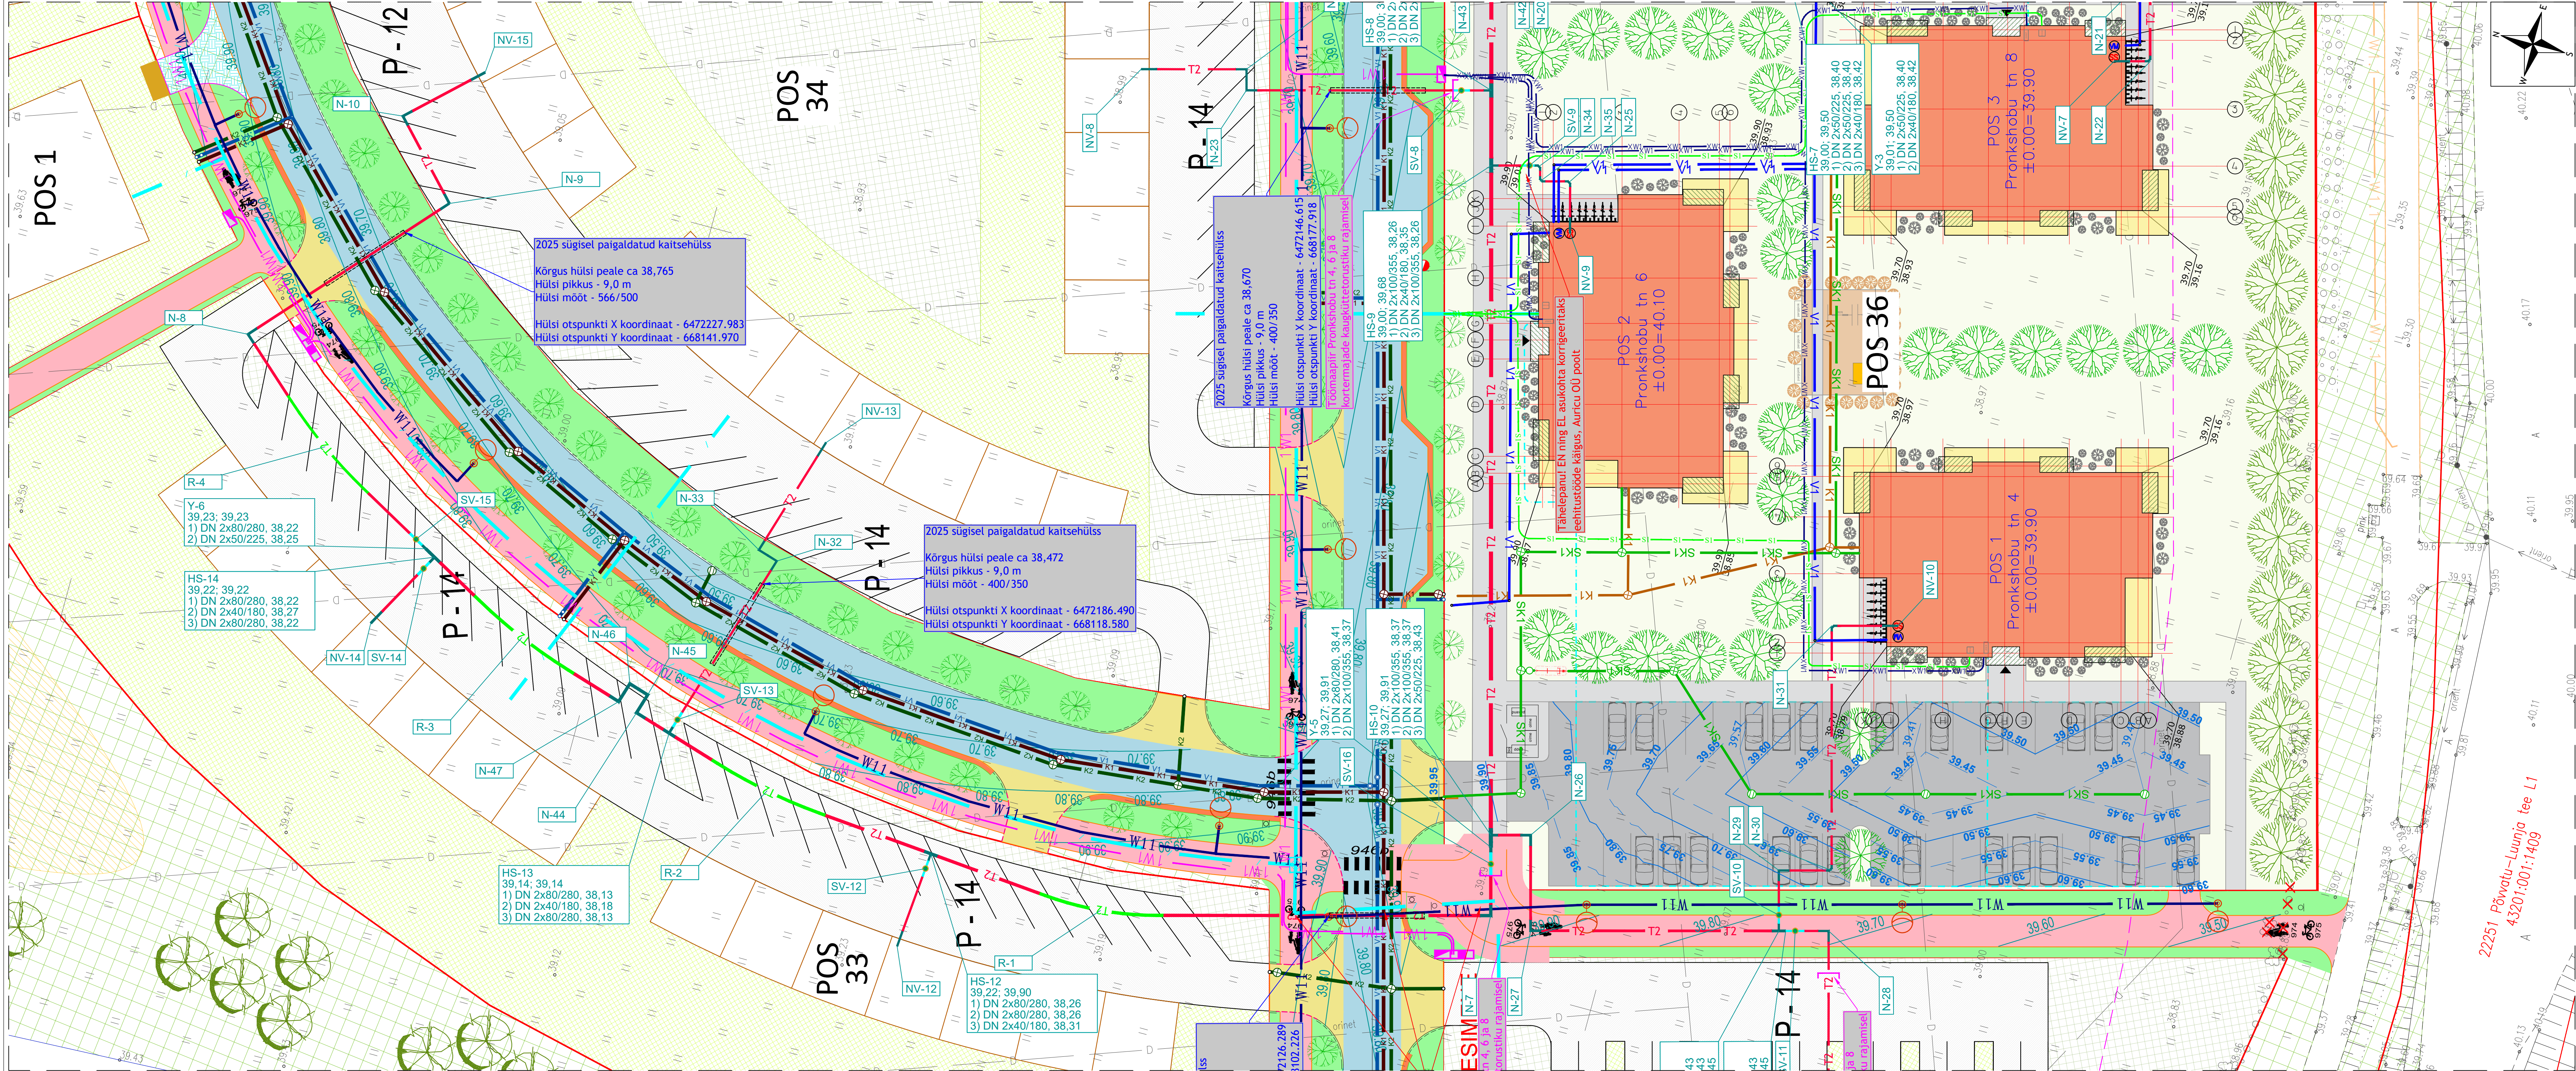

TINGMÄRGID

Hemetli OÜ, töö nr 0044 mahus projekteeritud:

- Projekteeritud kaugkütetorustik, SINGLE PV (teras)
- Projekteeritud kaugkütetorustik, SINGLE TV (teras)
- Projekteeritud kaugkütetorustik, TWIN (teras)
- Projekteeritud kaugkütetorustik, TWIN (rebases painutatud torud)
- Projekteeritud kaugkütetorustiku komponent (põlv, kolmik, ventiil, jne)

Sõlmepunkti tähtis
Maapinna (projekteeritud ABS), m
Maapinna (olemasolev ABS), m

S-1
74.00; 74.00
73.00; 1.00 - DN 100/225

Toru mõõt

Toru põhja sügavus projekteeritud maapinnast, m
Toru põhi (ABS), m

Hemetli OÜ, töö nr 0044 muu:

- Kinnistupiir
- Olemasolev kaugkütetorustik
- Geodeetiline alusplaan mõõtmispiir
- Ajutine kaugkütetorustik, TWIN (teras)
- Ajutise kaugkütetorustiku komponent
- Ajutise konteinerkatlamaja orienteeruv asukoht

- Olemasolev pöösas
- Olemasolev puu

Hemetli OÜ, jooniste paiknemine:

- Märkused:**
- Projekti koostamiseks kasutatud geodeetilised alusplaanid (koordinaadid L-EST süsteemis, kõrgused EH2000 süsteemis):
 - Inseneribüroo REIB OÜ, Töö nr TT-7083T-1 (01.2025)
 - Metricus OÜ, Töö nr 22G9033 (08.2022)
 - Kõikide sissevõetud ning olemasolevate torustike ühenduspunktid asuvad ja kõrgused tuleb täpsustada tööde käigus!
 - Tähelepanu! Projekteeritud torustike rajamine, olemasoleva maapinna ABS kõrgustel ON KEELATUD!
 - Tähelepanu! Projekteeritud torustike rajamine ON LUBATUD peale arenduse mahus planeeritud (toodud pikiprofilidelt) ning täiendavalt vajaliku maapindade tõstmise, planeeritud ning täiendavalt vajalike maapindade tõstmisega tuleb tagada projekteeritud torustike nõuetekohane paigaldamisugavus!

Maandatause nr	Kaupäev	Teostaja	Maandatause kirjeldus
...	...	...	...
Projekteerija: Hemetli OÜ MTR: EEP004881 E-mail: info@hemetli.ee Telefon: +372 53 77 77 70 Address: Kullaaugu, Kipastu Küla, Elva vald, Tartu maakond, 61105			
Töö nimetus: Luunja aleviku Pronkshobu ning Kopli tänavate piirkonna kaugkütte jaotus- ning liitumistorustike rajamine			
Joonise nimetus: Kaugkütetorustiku asendiplaan			
Objekti aadress: Tartu maakond Luunja vald Luunja alevik			
Inssener: Hendrik Mikk Vastutav inssener: Aleksandr Ledvanov			
Allkirjastatud digitaalselt			
Allkirjastatud digitaalselt			
Tellija: SW Energia OÜ			
Töö nr: 0044			
Stadium: PP			
Joonise nr: 4-01-4			
Mastika: 1:250			
Kaupäev: 02.03.2026			