

LEPPEMÄRGID

- kergliiklustee (kõnnitee) rajamise ettepanek
- sõidutee rajamise ettepanek
- haljasala rajamise ettepanek
- ohutussaare rajamise ettepanek
- raskesõidukitele ülesõidetava ohutussaare rajamise ettepanek
- olemasolev teekattemärgistus
- teekattemärgistuse ettepanek

Liikluslahendus OÜ
 Ristimäe, Veeda küla 60536 Tartu vald, Tartumaa,
 tel: +372 25 38 707
 E-mail: info@liikluslahendus.com
 koduleht: http://www.liikluslahendus.com/

Tellija: **AB Artes Terra OÜ**
 Küütri 14

Koostas: S. Sannik

MTR reg: ELK 000020, ETK 000284

Töö nr: 222606

Projekt nimetus: Saku katsepunkti detailplaneering

Joonise nimetus: Liikluskorralduse eskiplaneering V1

Kuupäev: 13.07.2022.a.

Leht	Lehti
1	1

Mõõt	1 : 500
------	---------



LEPPEMÄRGID

- kergliiklustee (kõnnitee) rajamise ettepanek
- sõidutee rajamise ettepanek
- haljasala rajamise ettepanek
- ohutussaare rajamise ettepanek
- raskesõidukitele ülesõidetava ohutussaare rajamise ettepanek
- olemasolev teekattemärgistus
- teekattemärgistuse ettepanek


Liikluslahendus OÜ
 Riigitegusa, Veeda küla 60536 Tartu vald, Tartumaa, E-mail: info@liikluslahendus.com, koduleht: http://www.liikluslahendus.com/

Tellijaja: **AB Artes Terra OÜ**
 Küütri 14

Koostas: S. Sannik

MTR reg: ELK 000020, ETK 000284

Töö nr:	222606	Kuupäev:	13.07.2022.a.
Projekti nimetus:	Saku katsepunkti detailplaneering	Leht:	Lehti
Joonise nimetus:	Liikluskorralduse eskiplahendus V1	1	1
		Mõõt:	1 : 500

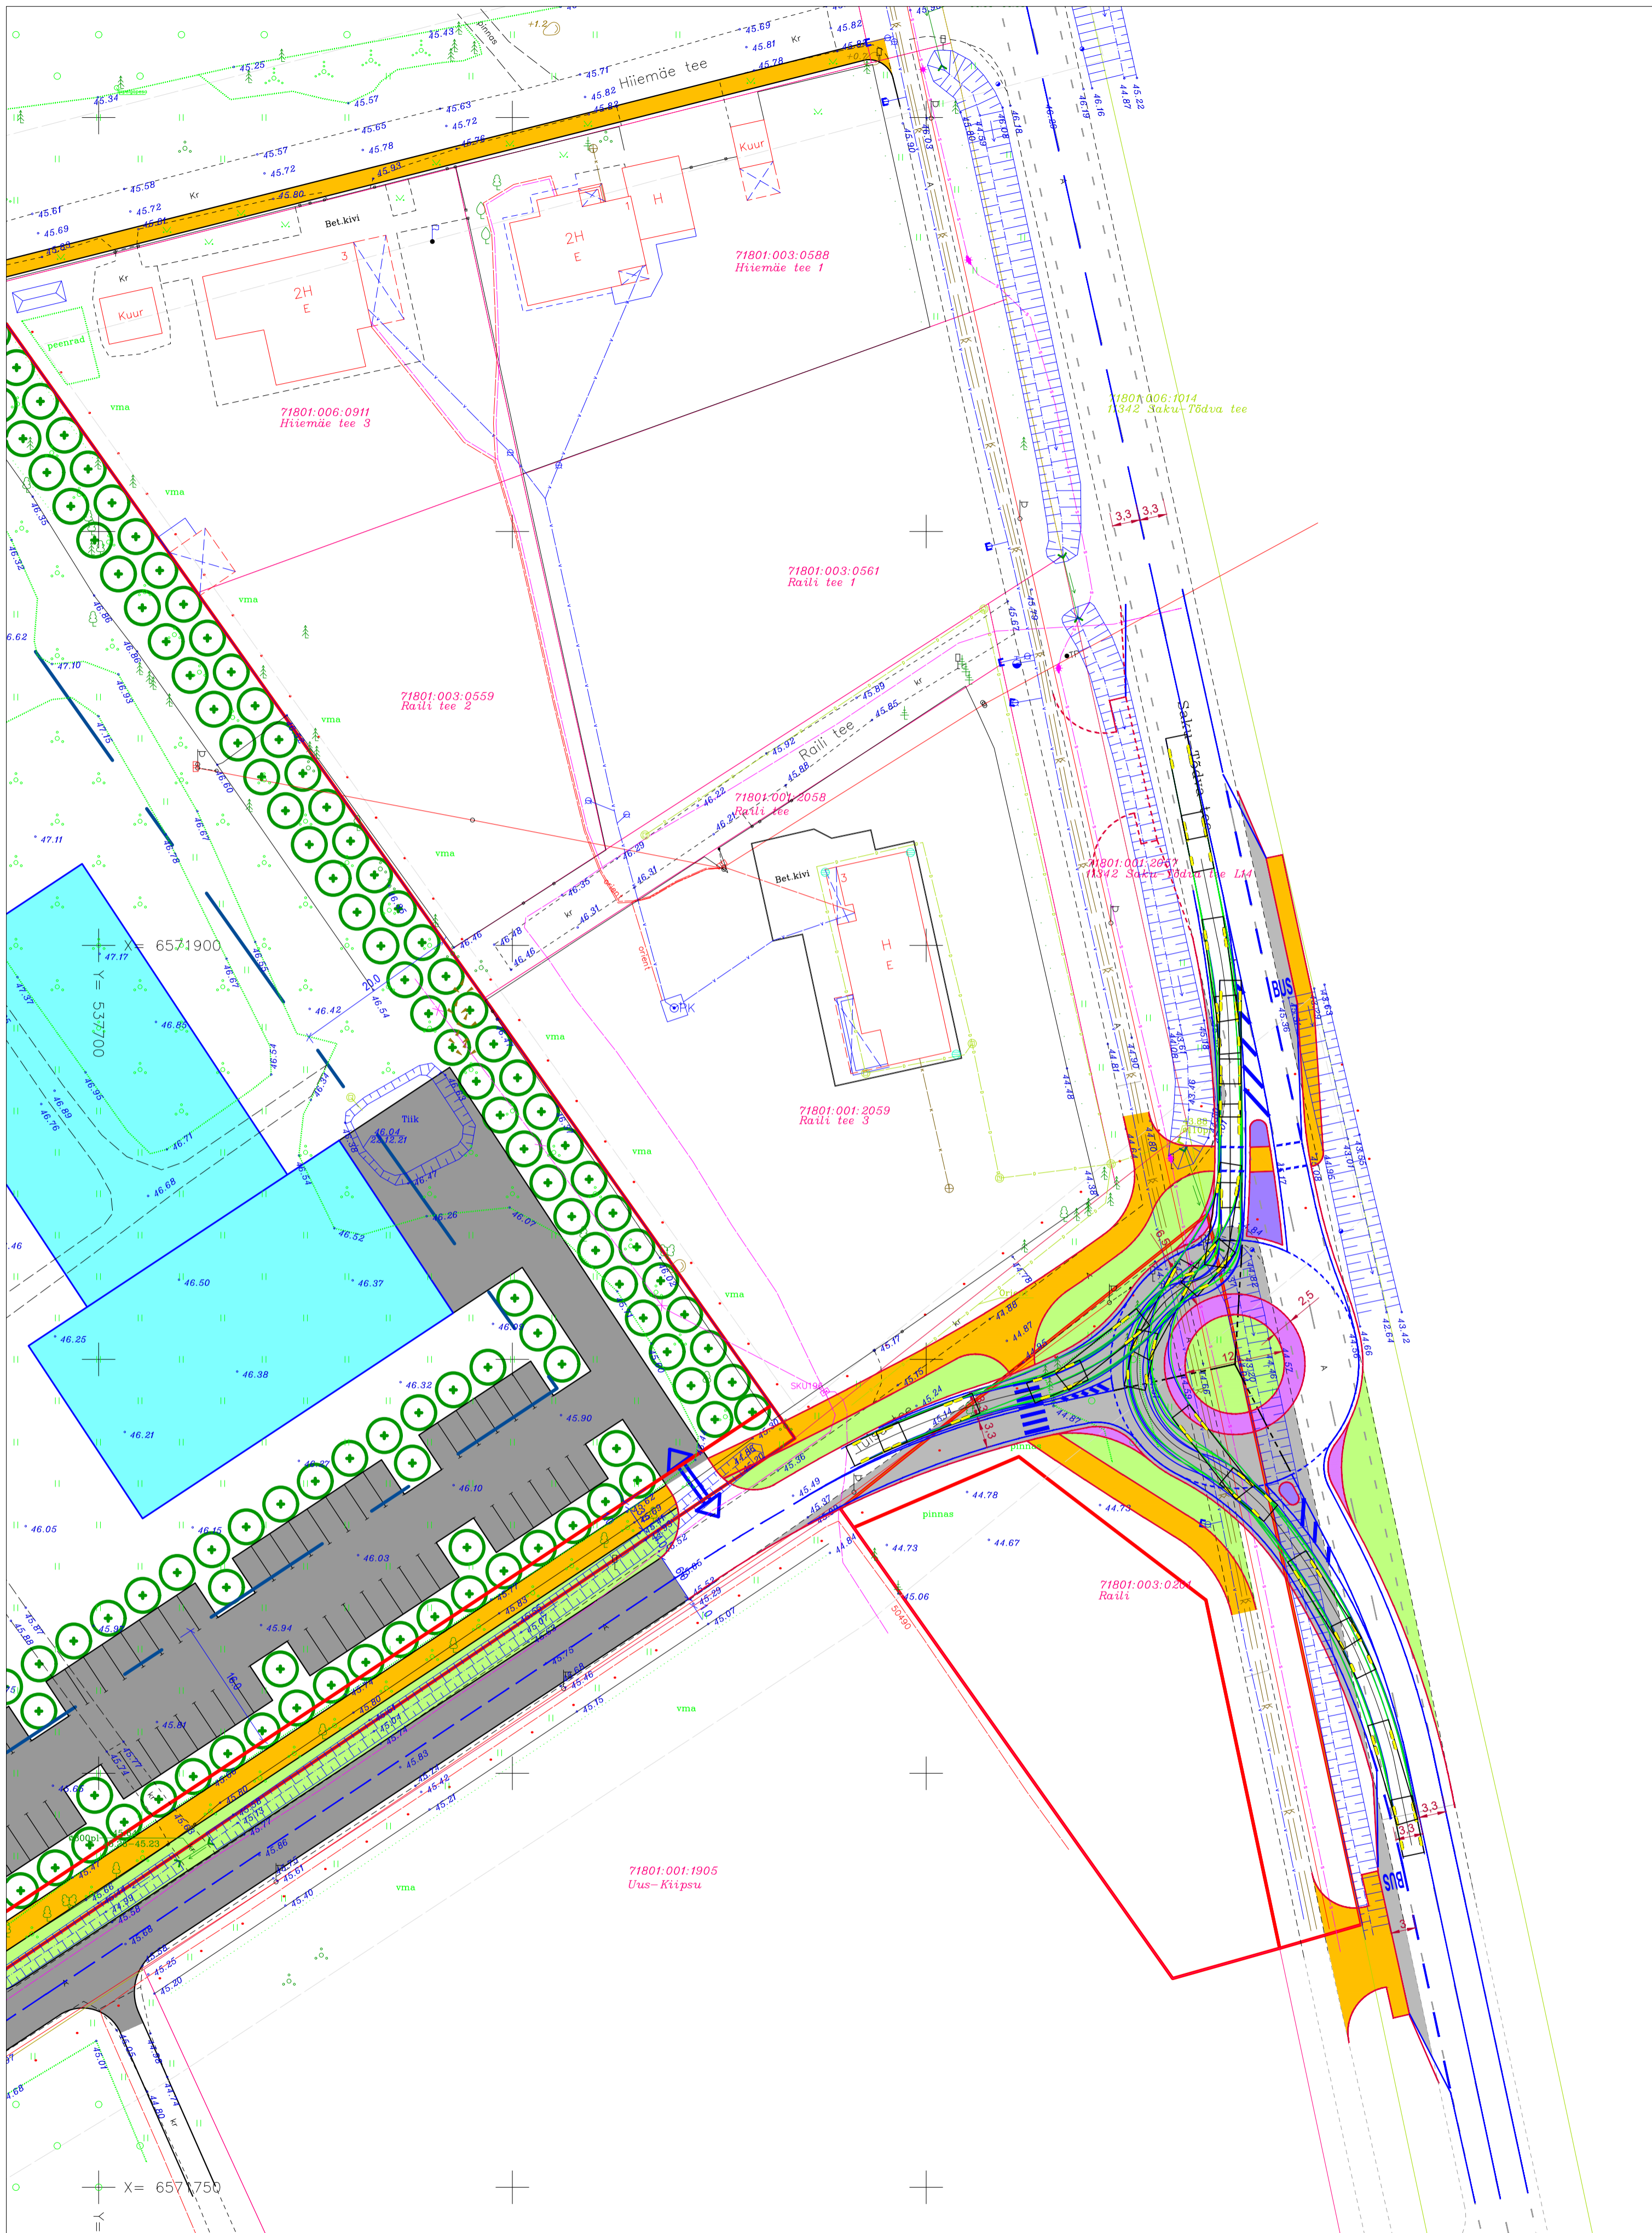

LEPPEMÄRGID

- kergliiklustee (kõnnitee) rajamise ettepanek
- sõidutee rajamise ettepanek
- haljasala rajamise ettepanek
- ohutussaare rajamise ettepanek
- raskesõidukitele ülesõidetava ohutussaare rajamise ettepanek
- olemasolev teekattemärgistus
- teekattemärgistuse ettepanek

Liikluslahendus OÜ
 Ristimäe, Veda, küla 60536 Tartu vald, Tartumaa,
 tel: +372 25 38 707
 E-mail: info@liikluslahendus.com
 koduleht: http://www.liikluslahendus.com/

Tellija: **AB Artes Terrae OÜ**
 Küütri 14

Koostas: S. Sannik

MTR reg: ELK 000020, ETK 000284

Töö nr: 222606

Projekt nimetus: Saku katsepunkti detailplaneering

Joonise nimetus: Liikluskorralduse eskiplaneering V1

Kuupäev: 13.07.2022.a.

Leht	Lehti
1	1
Mööt	1 : 500