



ISIKLIKU KASUTUSÕIGUSE SEADMISE PLAAN

Harju maakond, Rae vald, Rae küla

Treieri (katastritunnus 66301:001:6143)

kinnistu nr. 16224250

LEHT 1 (3)

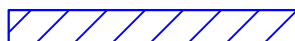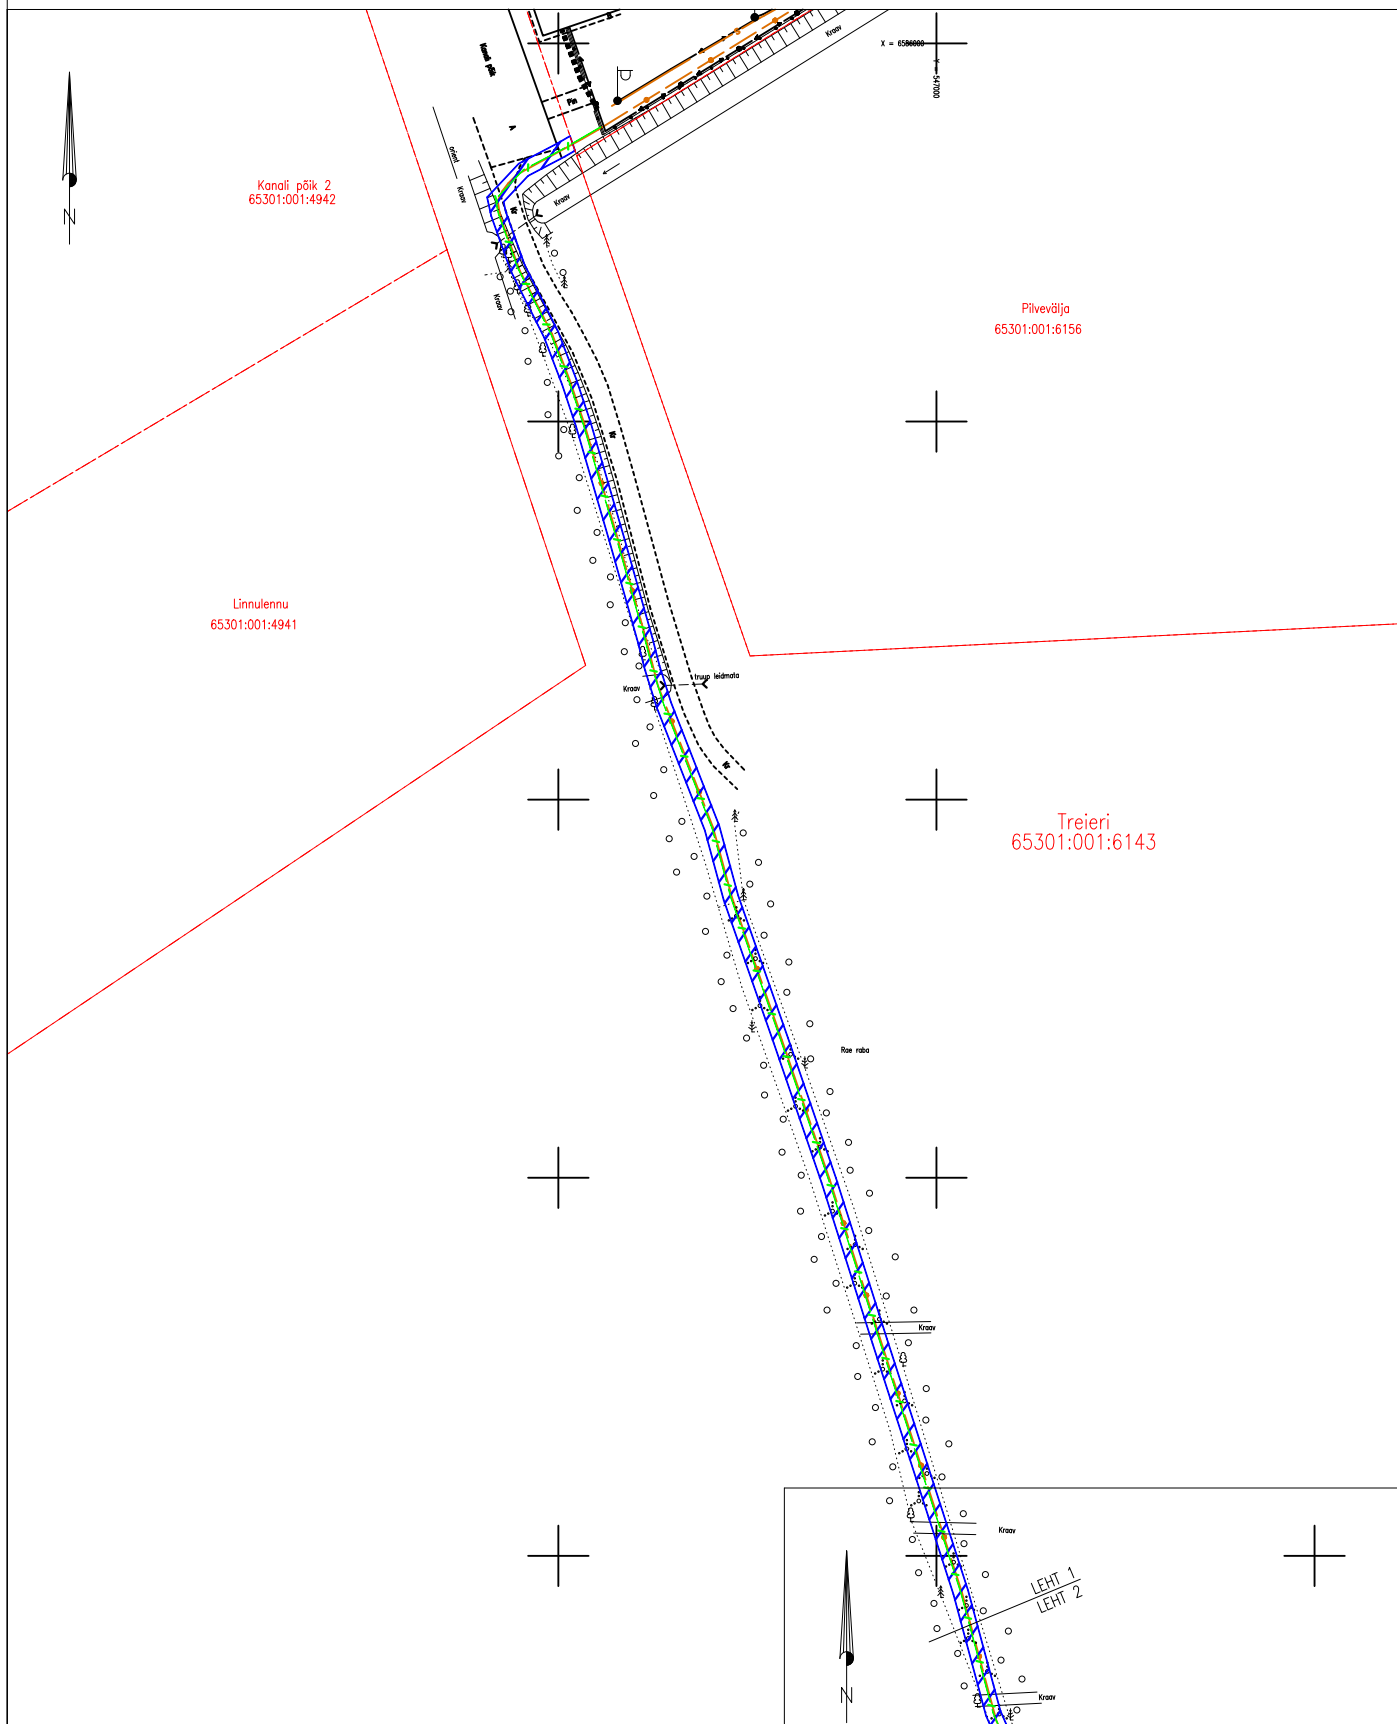

IKÕ seadmise ala



Katastritruksuste piirid



Projekteeritud sidetrass

Mõõtkava: M 1:1000
Koostaja: M.Tarto
PARI ID: 698931



ISIKLIKU KASUTUSÕIGUSE SEADMISE PLAAN

Harju maakond, Rae vald, Rae küla

Treieri (katastritunnus 66301:001:6143)

kinnistu nr. 16224250

LEHT 2 (3)

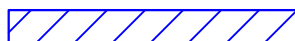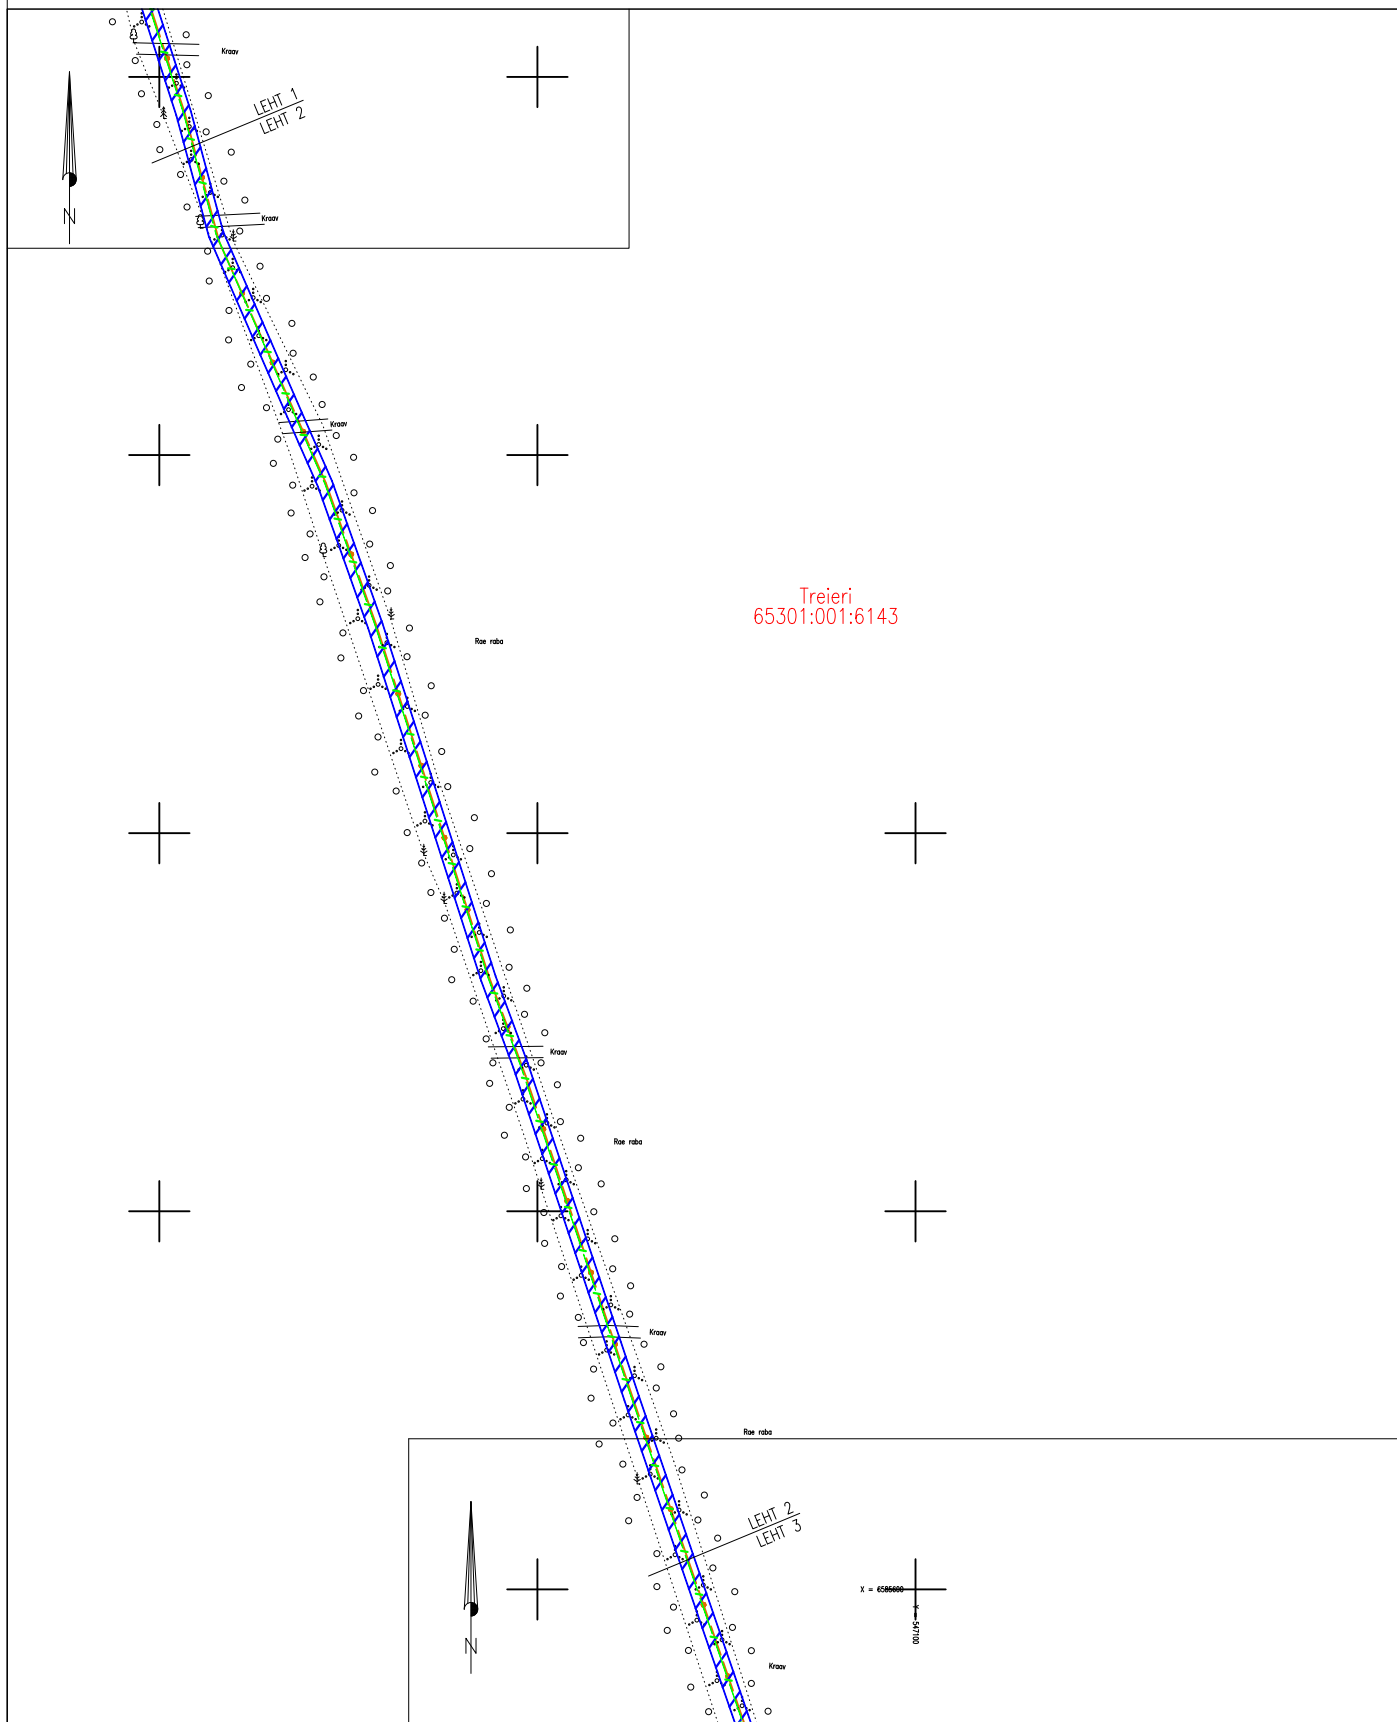

IKÕ seadmise ala



Katastriüksuste piirid



Projekteeritud sidetrass

Mõõtkava: M 1:1000

Koostaja: M.Tarto

PARI ID: 698931

Harju maakond, Rae vald, Rae küla
Treieri (katastritunnus 66301:001:6143)
kinnistu nr. 16224250

-
-  IKÕ seadmise ala
 Katastriüksuste piirid
 Projekteeritud sidetrass

Mõõtkava: M 1:1000
Koostaja: M.Tarto
PARI ID: 698931