
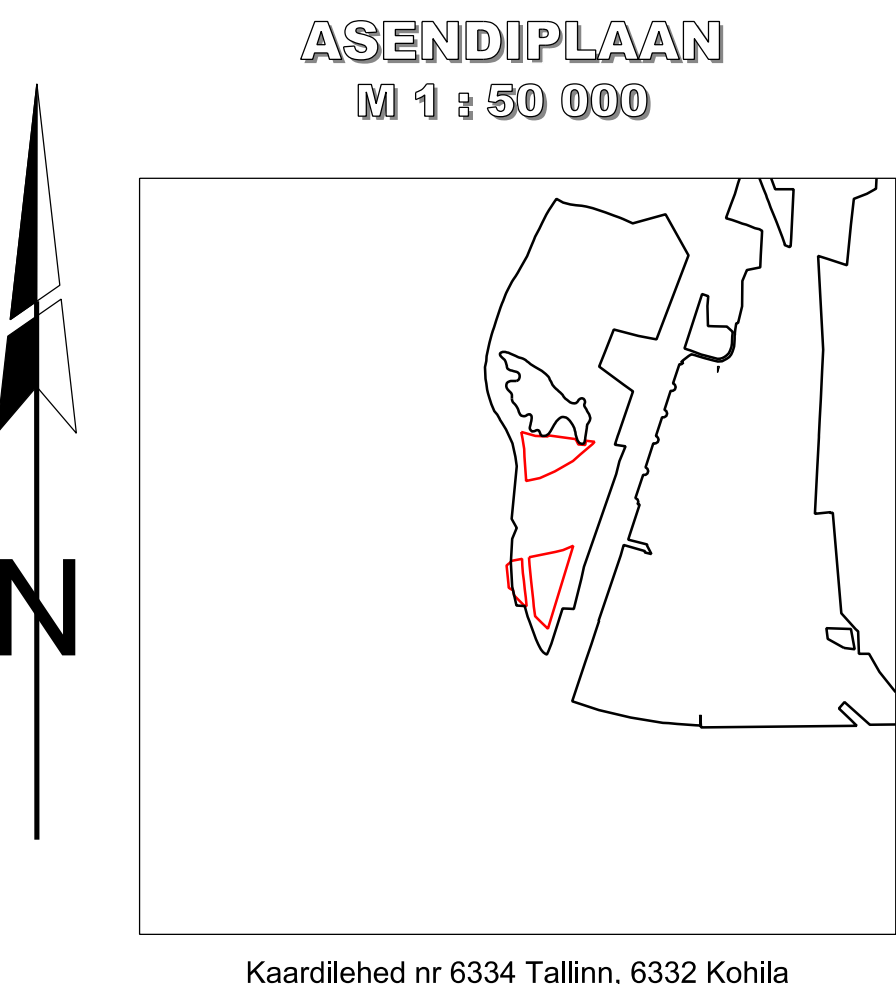


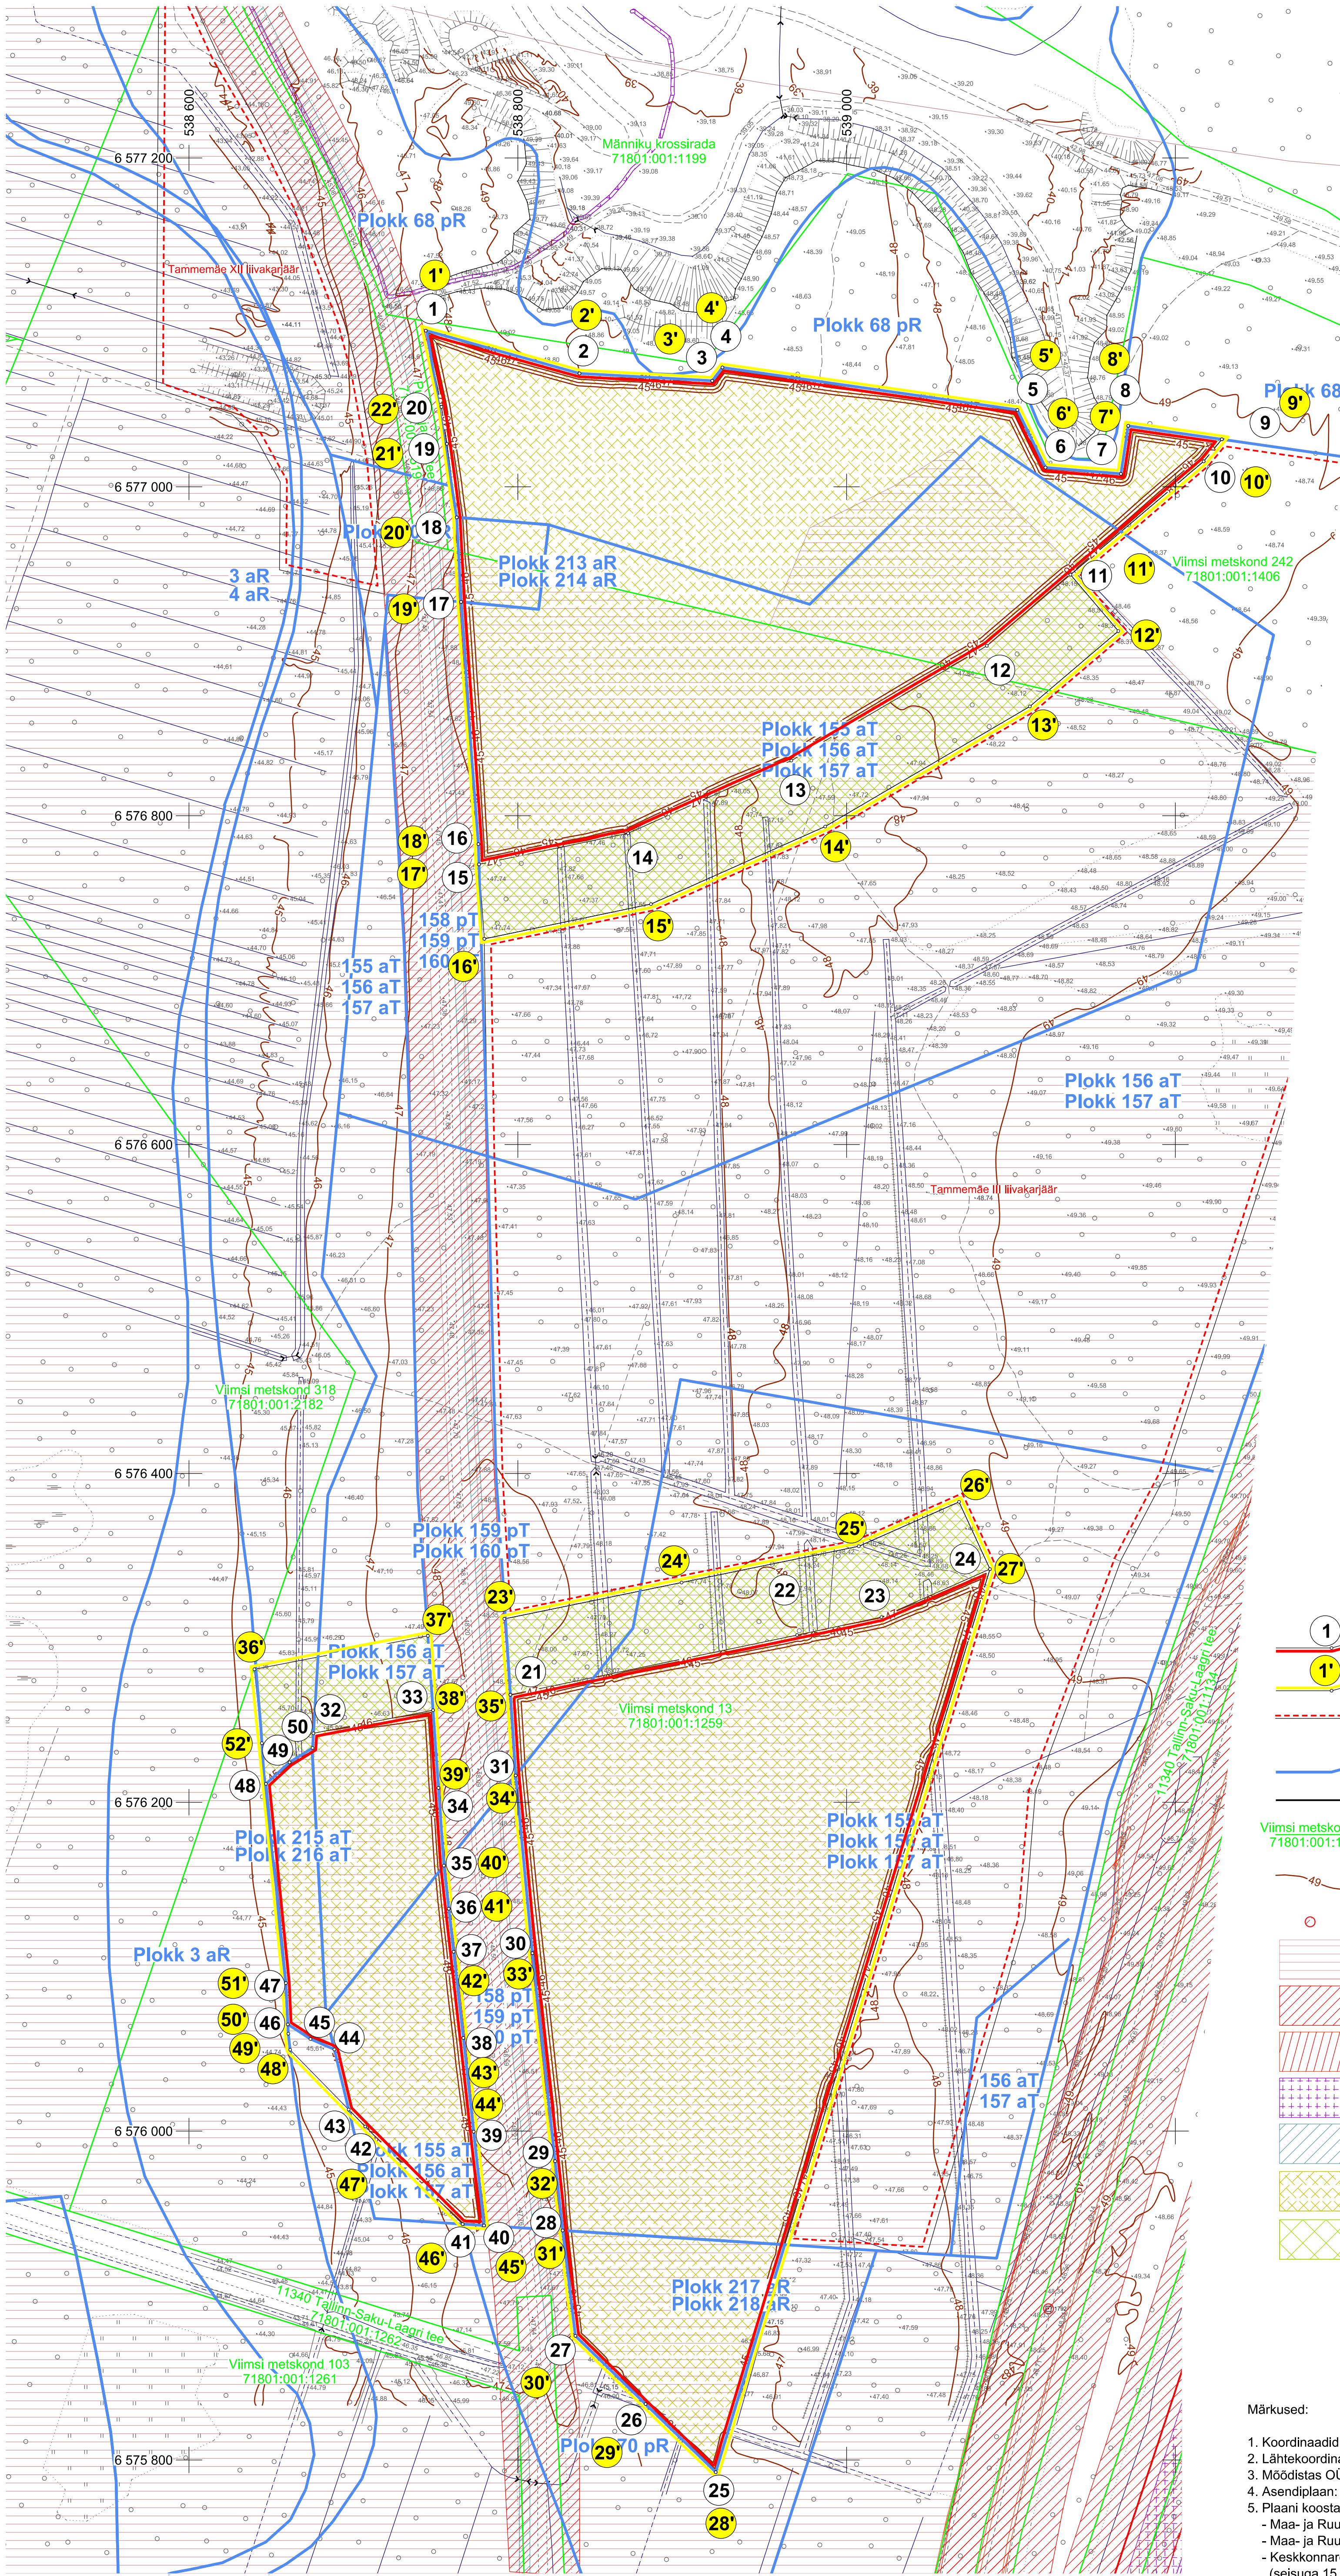

ASENDIPLAAN
M 1 : 50 000

Kaardilehed nr 6334 Tallinn, 6332 Kohila

Mäeeraldise teenindusmaa piiripunktide koordinaadid			Mäeeraldise piiripunktide koordinaadid		
Nr	X	Y	Nr	X	Y
1'	6 577 094,97	538 744,00	1	6 577 094,97	538 744,00
2'	6 577 068,99	538 837,50	2	6 577 068,99	538 837,50
3'	6 577 064,52	538 918,26	3	6 577 064,52	538 918,26
4'	6 577 072,60	538 924,45	4	6 577 072,60	538 924,45
5'	6 577 046,80	539 103,89	5	6 577 046,80	539 103,89
6'	6 577 011,72	539 121,01	6	6 577 011,72	539 121,01
7'	6 577 007,92	539 166,85	7	6 577 007,92	539 166,85
8'	6 577 037,11	539 171,30	8	6 577 037,11	539 171,30
9'	6 577 028,92	539 228,26	9	6 577 028,92	539 228,26
10'	6 577 015,50	539 217,20	10	6 577 015,50	539 217,20
11'	6 576 946,57	539 136,17	11	6 576 946,57	539 136,17
12'	6 576 912,29	539 165,32	12	6 576 903,30	539 085,30
13'	6 576 866,48	539 111,47	13	6 576 833,50	538 966,40
14'	6 576 793,42	538 987,01	14	6 576 789,30	538 867,10
15'	6 576 746,23	538 881,00	15	6 576 770,40	538 776,40
16'	6 576 725,11	538 779,63	16	6 576 782,72	538 776,03
17'	6 576 770,40	538 776,40	17	6 576 930,01	538 765,50
18'	6 576 782,72	538 776,03	18	6 576 981,44	538 762,86
19'	6 576 930,01	538 765,50	19	6 577 026,14	538 756,90
20'	6 576 981,44	538 762,86	20	6 577 048,62	538 753,57
21'	6 577 026,14	538 756,90	21	6 576 265,39	538 795,50
22'	6 577 048,62	538 753,57	22	6 577 048,62	538 753,57
23'	6 576 311,54	538 791,83	23	6 576 312,60	539 021,20
24'	6 576 333,63	538 899,63	24	6 576 341,80	539 087,20
25'	6 576 355,71	539 007,43	25	6 575 792,60	538 920,40
26'	6 576 382,68	539 068,38	26	6 575 834,04	538 877,72
27'	6 576 341,80	539 087,20	27	6 575 875,47	538 835,03
28'	6 575 792,60	538 920,40	28	6 575 939,56	538 827,31
29'	6 575 834,04	538 877,72	29	6 575 981,73	538 822,70
30'	6 575 875,47	538 835,03	30	6 576 108,22	538 808,85
31'	6 575 939,56	538 827,31	31	6 576 216,29	538 798,72
32'	6 575 981,73	538 822,70	32	6 576 241,96	538 675,68
33'	6 576 108,22	538 808,85	33	6 576 255,97	538 748,44
34'	6 576 216,29	538 798,72	34	6 576 208,73	538 751,76
35'	6 576 265,39	538 795,50	35	6 576 161,49	538 755,07
36'	6 576 280,87	538 639,80	36	6 576 135,28	538 758,03
37'	6 576 301,19	538 745,27	37	6 576 109,08	538 760,99
38'	6 576 255,97	538 748,44	38	6 576 056,66	538 766,90
39'	6 576 208,73	538 751,76	39	6 575 999,64	538 773,17
40'	6 576 161,49	538 755,07	40	6 575 942,62	538 779,44
41'	6 576 135,28	538 758,03	41	6 575 943,45	538 766,46
42'	6 576 109,08	538 760,99	42	6 576 002,80	538 707,20
43'	6 576 056,66	538 766,90	43	6 576 013,13	538 697,10
44'	6 575 999,64	538 773,17	44	6 576 049,69	538 688,40
45'	6 575 942,62	538 779,44	45	6 576 056,04	538 673,86
46'	6 575 943,45	538 766,46	46	6 576 064,90	538 660,14
47'	6 576 002,80	538 707,20	47	6 576 090,03	538 658,92
48'	6 576 049,69	538 661,52	48	6 576 211,20	538 646,80
49'	6 576 056,25	538 660,41	49	6 576 224,29	538 661,18
50'	6 576 064,90	538 660,14	50	6 576 233,03	538 675,14
51'	6 576 090,03	538 658,92			
52'	6 576 235,91	538 644,31			

Pindala 23,91 ha

- 1 Mäeeraldise piir, piiripunkt ja piiripunkti number
- 1' Mäeeraldise teenindusmaa piir, piiripunkt ja piiripunkti number
- Kõlgnava taotletava mäeeraldise piir
- Ploki piir (aT - aktiivne tarbevaru, aR - aktiivne reservvaru, pT - passiivne tarbevaru, pR - passiivne reservvaru), piiripunkt ja piiripunkti number
- Maardla piir (asendiplaanil)
- Katastriüksuse nimi, piir ja tunnus
- Maapinna samakõrgusjoon, m
- Geod. märgi kaitsevöönd
- Maaparandushoiuala
- Teekaitsevöönd
- Liinirajalise kaitsevöönd
- Elektripaigaldise kaitsevöönd
- Vee- ja kanalisatsiooni kaitsevöönd
- Avatud liivaväljaks korrastatud ala, mida kujundatakse erinevatele kaitsealustele liikidele vastavaks, pindala 20,08 ha
- Avatud liivaväljaks või metsamaaks korrastatav ala, pindala 3,83 ha

Märkused:

- Koordinaadid L-Est 97 süsteemis, kõrgused EH2000 süsteemis.
- Lähtekoordinaadid ja kõrgus: Trimble VRS Now baasjaamade võrk.
- Möödistas OÜ Inseneribüroo STEIGER 26.08.2019.
- Asendiplaan: Maa-ameti X-GIS kaardirakendus.
- Plaan koostamisel on kasutatud:
 - Maa- ja Ruumiameti väljastatud katastriüksuste piirandmeid (seisuga 07.10.2026);
 - Maa- ja Ruumiameti kitsenduste andmed (seisuga 07.10.2026);
 - Keskonnaregistri Tallinna-Saku liivamaardla plokkide ja mäeeraldiste piirandmeid (seisuga 15.01.2024).
- Kasutatud tarkvara: Bentley PowerCivil for Baltics V8i (litsents: 70000661800020).
- Kogu taotletav ala kattub riigikaitse ehitiste piiranguvööndiga.

Objekti nimetus ja aadress		Joonise sisu	
Männiku XXI liivakarjäär Saku vald, Harju maakond		Korrastatud ala plaan	
Loa omanik	AS TREV-2 Grupp Tallinn, Nõmme linnaosa, Teemistri tn 2, 10916 aadress trev2grupp@trev2.ee	Graafiline lisa 3/3	Möötkava 1:2000
OÜ Inseneribüroo STEIGER Männiku tee 104, 11216 Tallinn +372 668 1011, info@steiger.ee		Koostas Tauri Põldema /Alkirjastatud digitaalselt/	Kuupäev 08.10.2026
Steiger		Kinnitas Erki Vaguri /Alkirjastatud digitaalselt/	Töö nr 24/4679