


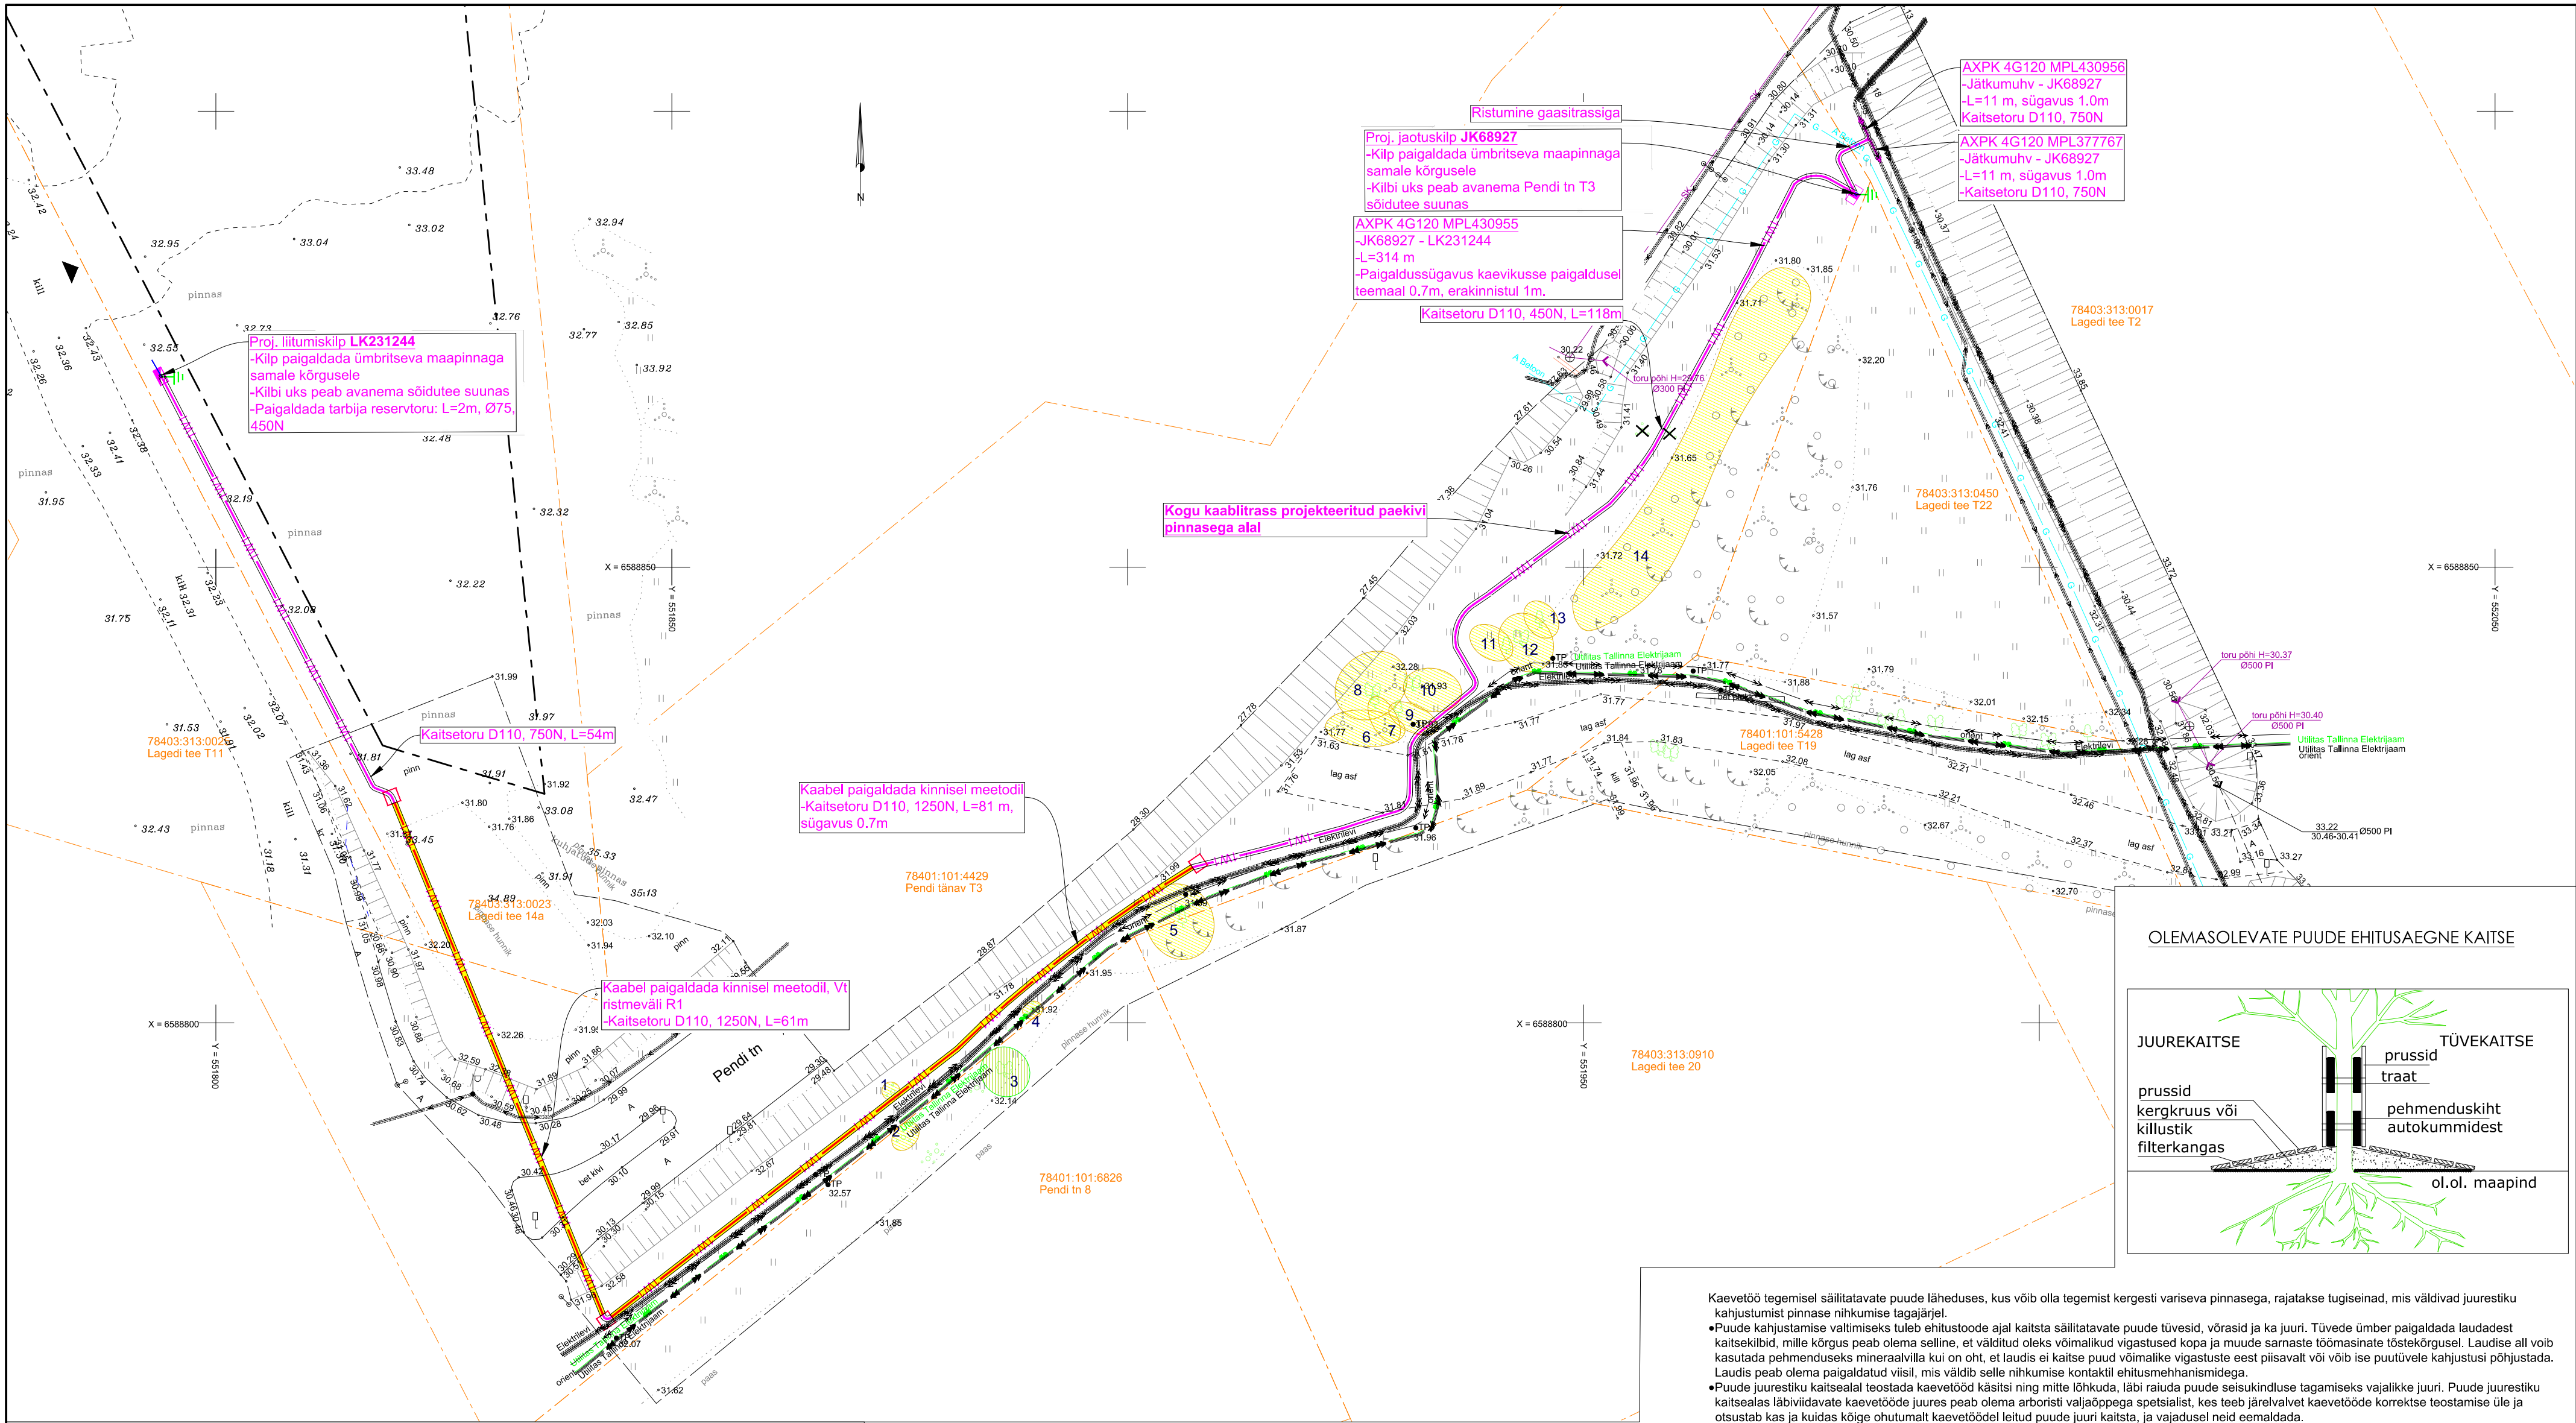

Tingmargid:	
	- Projekteeritud liitumiskilp (sinisega kilpide tegelik suurus)
	- Projekteeritud jaotuskilp (sinisega kilpide tegelik suurus)
	- Projekteeritud madalpinge maakaabelliin kaitsetorus (x-kaablite arv)
	- Projekteeritud madalpinge maakaabelliini paigaldus kinniselt (x-kaablite arv)
	- Olemasolev keskpinge maakaabelliin
	- Olemasolev madalpinge maakaabelliin
	- Olemasolev sidetrass
	- Olemasolev gaasitrass
	- Kinnistu piir
	- Projekteeritud maanduspaigaldis
Tingmargid vastavalt Deverde OÜ tööle nr 24012 :	
	- Olemasolev III klassi puittaim või nende rühm eksplikatsiooni numbriga
	- Olemasolev IV klassi puittaim või nende rühm eksplikatsiooni numbriga
	- Looduses mitteeksisteerinud puittaim

- Märkused:
- Projekt on teostatud digitaliseeritud alusplaanile vastavalt Elektrilevi OÜ poolt väljastatud projektierimisülesandele nr 453772.
 - Alusplaanina on kasutatud Kirjanurk OÜ (töö nr. 11421G, 02.2024) ja Hades Geodeesia OÜ (töö nr. HG-892, 08.2024. Kõrgused EH2000 süsteemis ja koordinaadid L-EST 97 süsteemis. Kaablite ja elektriseadmete paigaldamisel järgida kehtivates normdokumentides sätestatud ja valmistajatehase nõudeid. Normdokumentide nimekirja vt. seletuskirjast.
 - Kaablite ja elektriseadmete paigaldamisel järgida kehtivates normdokumentides sätestatud ja valmistajatehase nõudeid. Normdokumentide nimekirja vt. seletuskirjast.
 - Enne ehitustööde algust tuleb projekteeritud kaablitrassi asukoht looduses maha märkida.
 - Maakaabel paigaldada vastavalt joonisel viidatule.
 - Kõik trassid on kooskõlastatud maaomanikega ning teiste kommunikatsioonide valdajatega.
 - Kaevetöö tegemisel juurestiku kaitsealal paigaldatakse puudele tüvekaitsed ning kaevetöö tehakse kas käsitsi või kinnisel viisil sügavamal kui 1m.
 - Tehnovõrkude paigaldamist segavate üle 4cm läbimõõduga puujuurte läbilõikamine kooskõlastatakse keskkonnaametiga. Peenemad juured lõigatakse läbi sirgelt terava lõikevahendiga.

- Torustikest kõrgemale jäävad juured jätta kaevikut läbivana terveks, torud paigaldada juurte alt. Avatud kaevikus paljandunud juuri tuleb kuni kaeviku sulgemiseni vajadusel katta, et vältida nende kuivamist
- Kaevetööga seotud alal piiratakse üksikpuud või puude ja pöõsaste grupid piki juurestiku kaitseala piiri ajutise piirdeajaga.
- Tehnovõrkude paigaldamist segavate üle 4cm läbimõõduga puujuurte läbilõikamine kooskõlastatakse keskkonnaametiga. Peenemad juured lõigatakse läbi sirgelt terava lõikevahendiga.
- Kui vaiperioodil kastetakse kahjustatud juurtega puid ning paljastunud juured kaetakse kuivamise vältimiseks.
- Liiklemise või materjalide ladustamise vajadusel juurestiku kaitsealal kaetakse maapind viisil, mis välistab pinnase tihenemise.

Tellija: Elektrilevi OÜ			Address: Päevalille 2-2, Ülenurme, Tartumaa; 61714 MTR: TEL002388 Reg. nr: 12688881 Telefon: +372 53726646 E-mail: andres.pukka@elram.ee		Kuupäev: 02.02.2025
Töö nimetus: Lagedi tee 14a liitumine elektrivõrguga. Lasnamäe linnaosa, Tallinn, Harju maakond LC1981.Tööprojekt			Projekteerija: Andres Pukka		Töö nr: 24-153 Joonise nr: 001 Mõõtkava: M1:500 A3
Joonise nimetus: Asendiplaan		Kontrollis: Jaanus Kaldoja			