


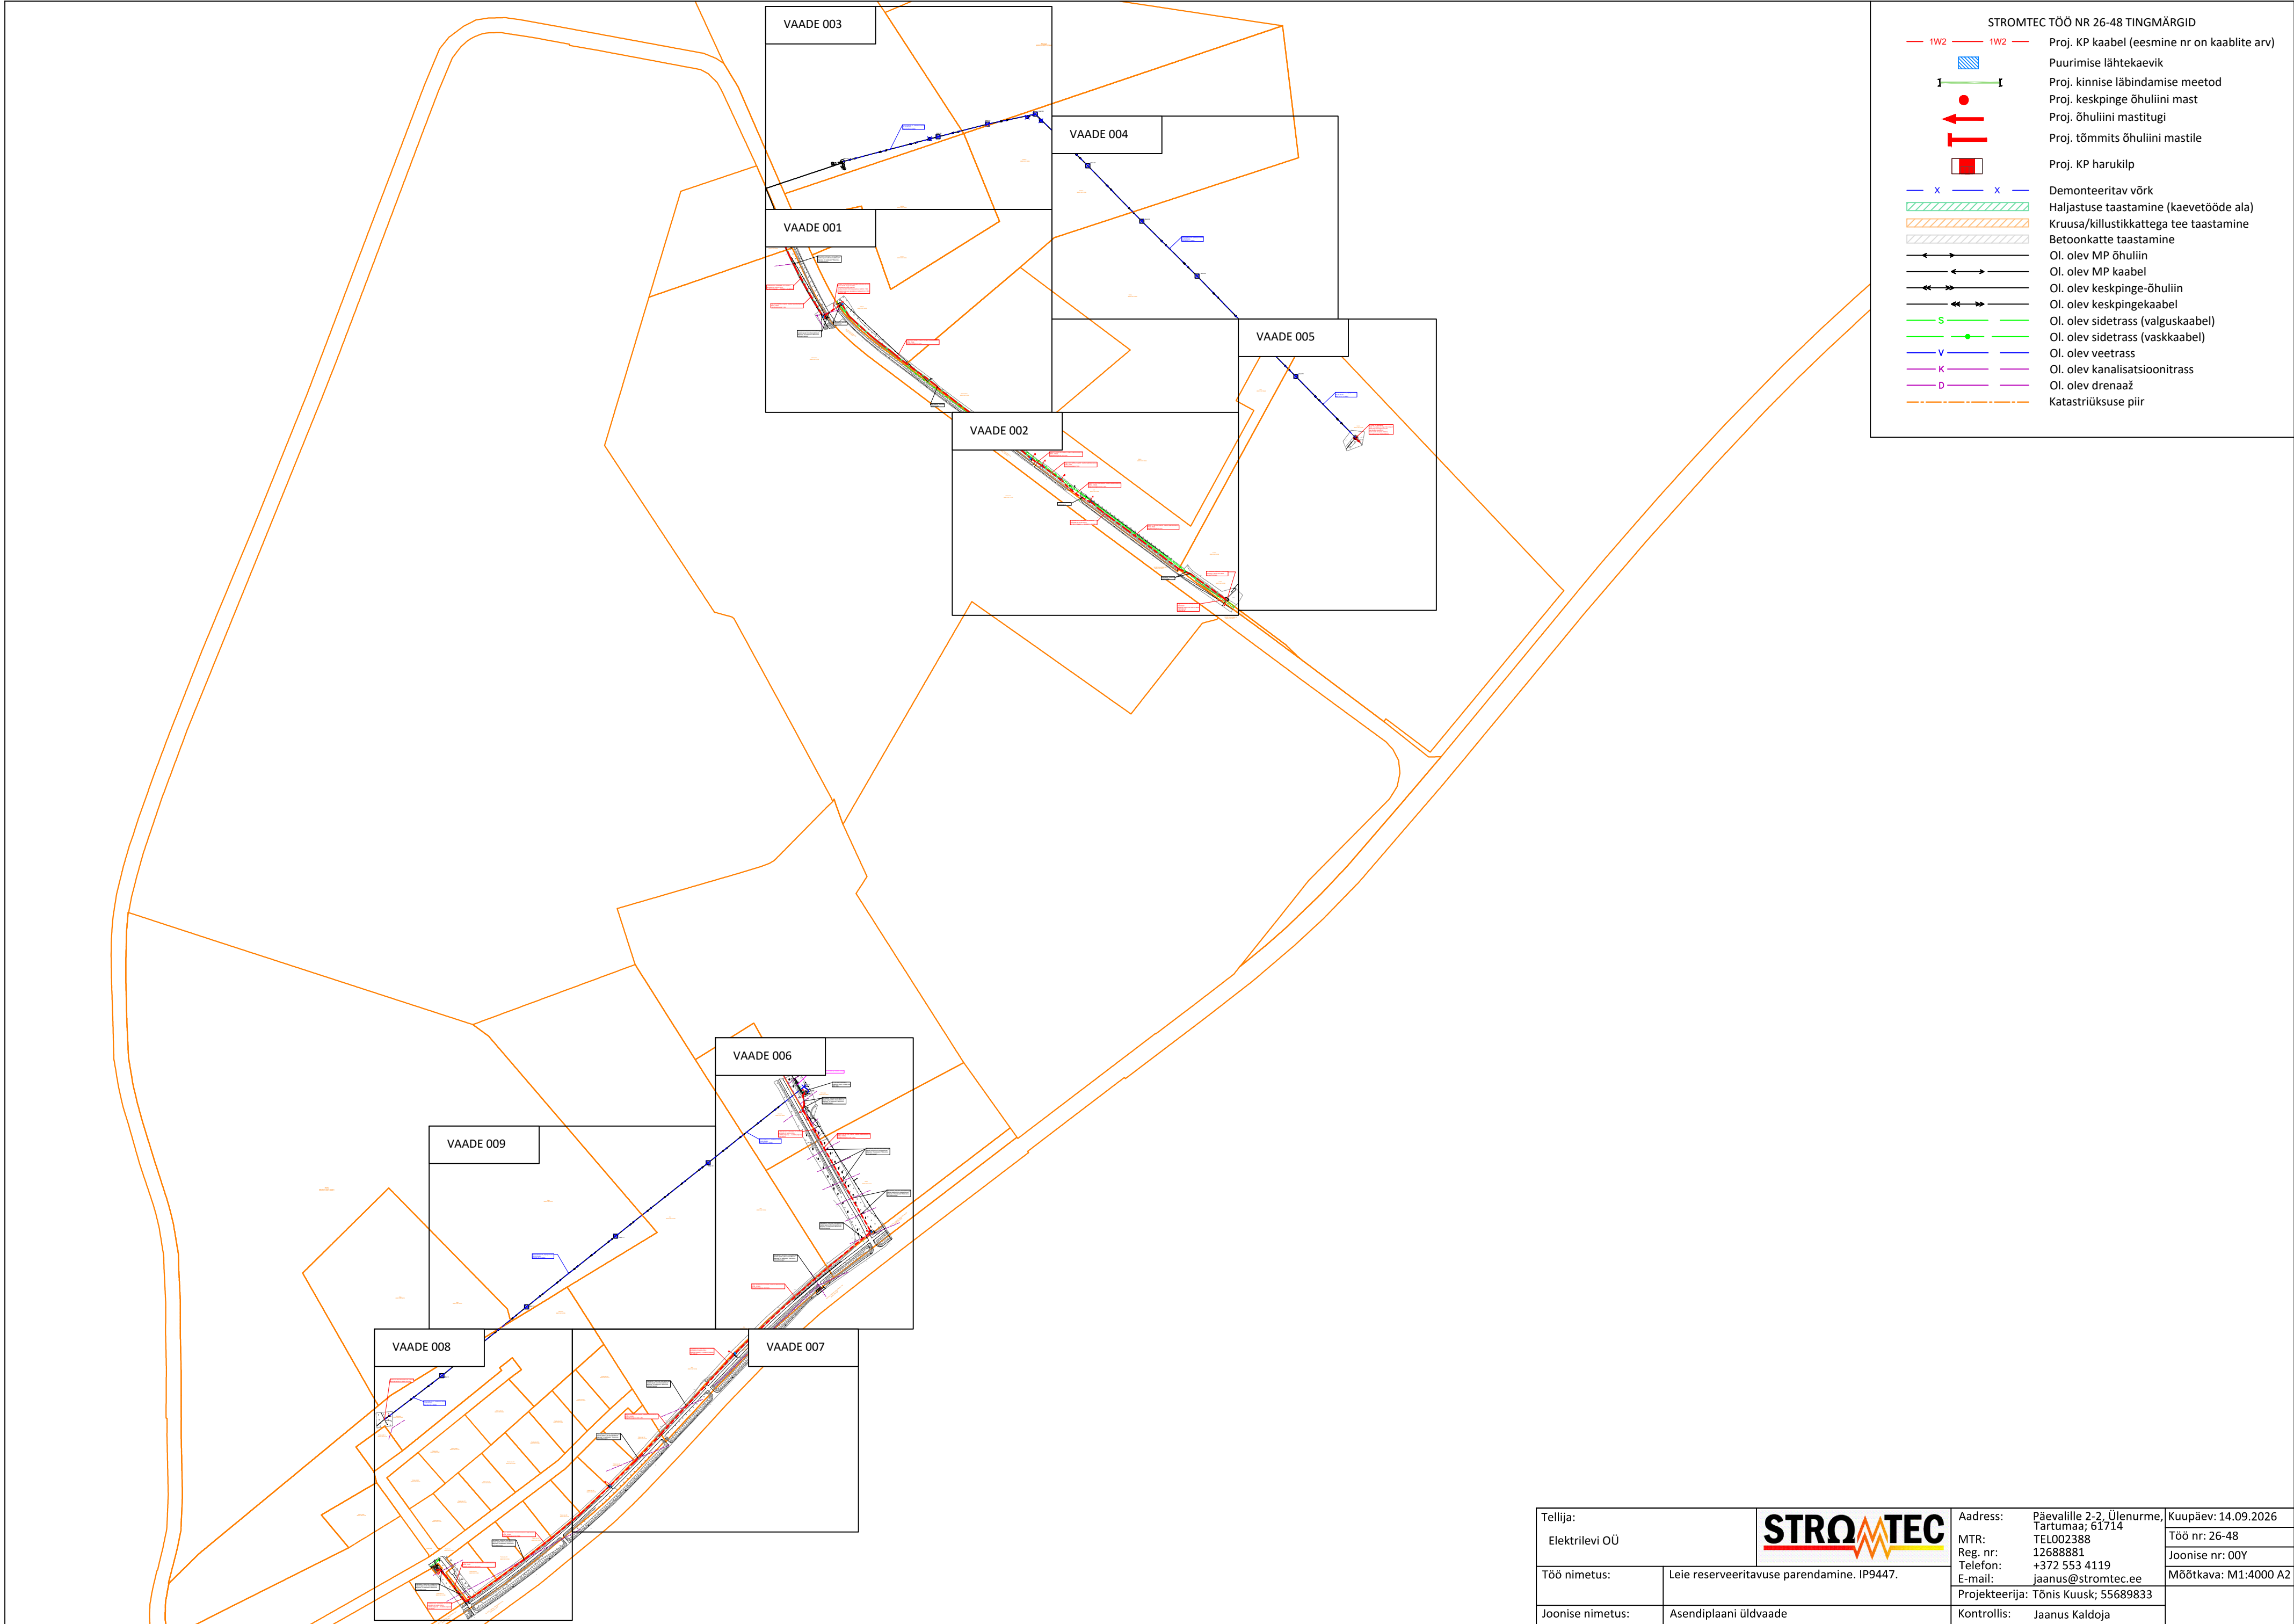

|                  |  |                                                                                       |          |                    |                                           |                       |
|------------------|--|---------------------------------------------------------------------------------------|----------|--------------------|-------------------------------------------|-----------------------|
| Tellija:         |  |  | Aadress: |                    | Päevalille 2-2, Ülenurme, Tartumaa; 61714 | Kuupäev: 14.09.2026   |
| Elektrilevi OÜ   |  |                                                                                       | MTR:     |                    | TEL002388                                 | Töö nr: 26-48         |
| Töö nimetus:     |  | Leie reserveeritavuse parendamine. IP9447.                                            |          | Reg. nr:           |                                           | Joonise nr: 00Y       |
|                  |  |                                                                                       |          | Telefon:           |                                           | +372 553 4119         |
| Joonise nimetus: |  | Asendiplaani üldvaade                                                                 |          | E-mail:            |                                           |                       |
|                  |  |                                                                                       |          | jaanus@stromtec.ee |                                           |                       |
|                  |  |                                                                                       |          | Projekteerija:     |                                           | Tõnis Kuusk; 55689833 |
|                  |  |                                                                                       |          | Kontrollis:        |                                           | Jaanus Kaldoja        |