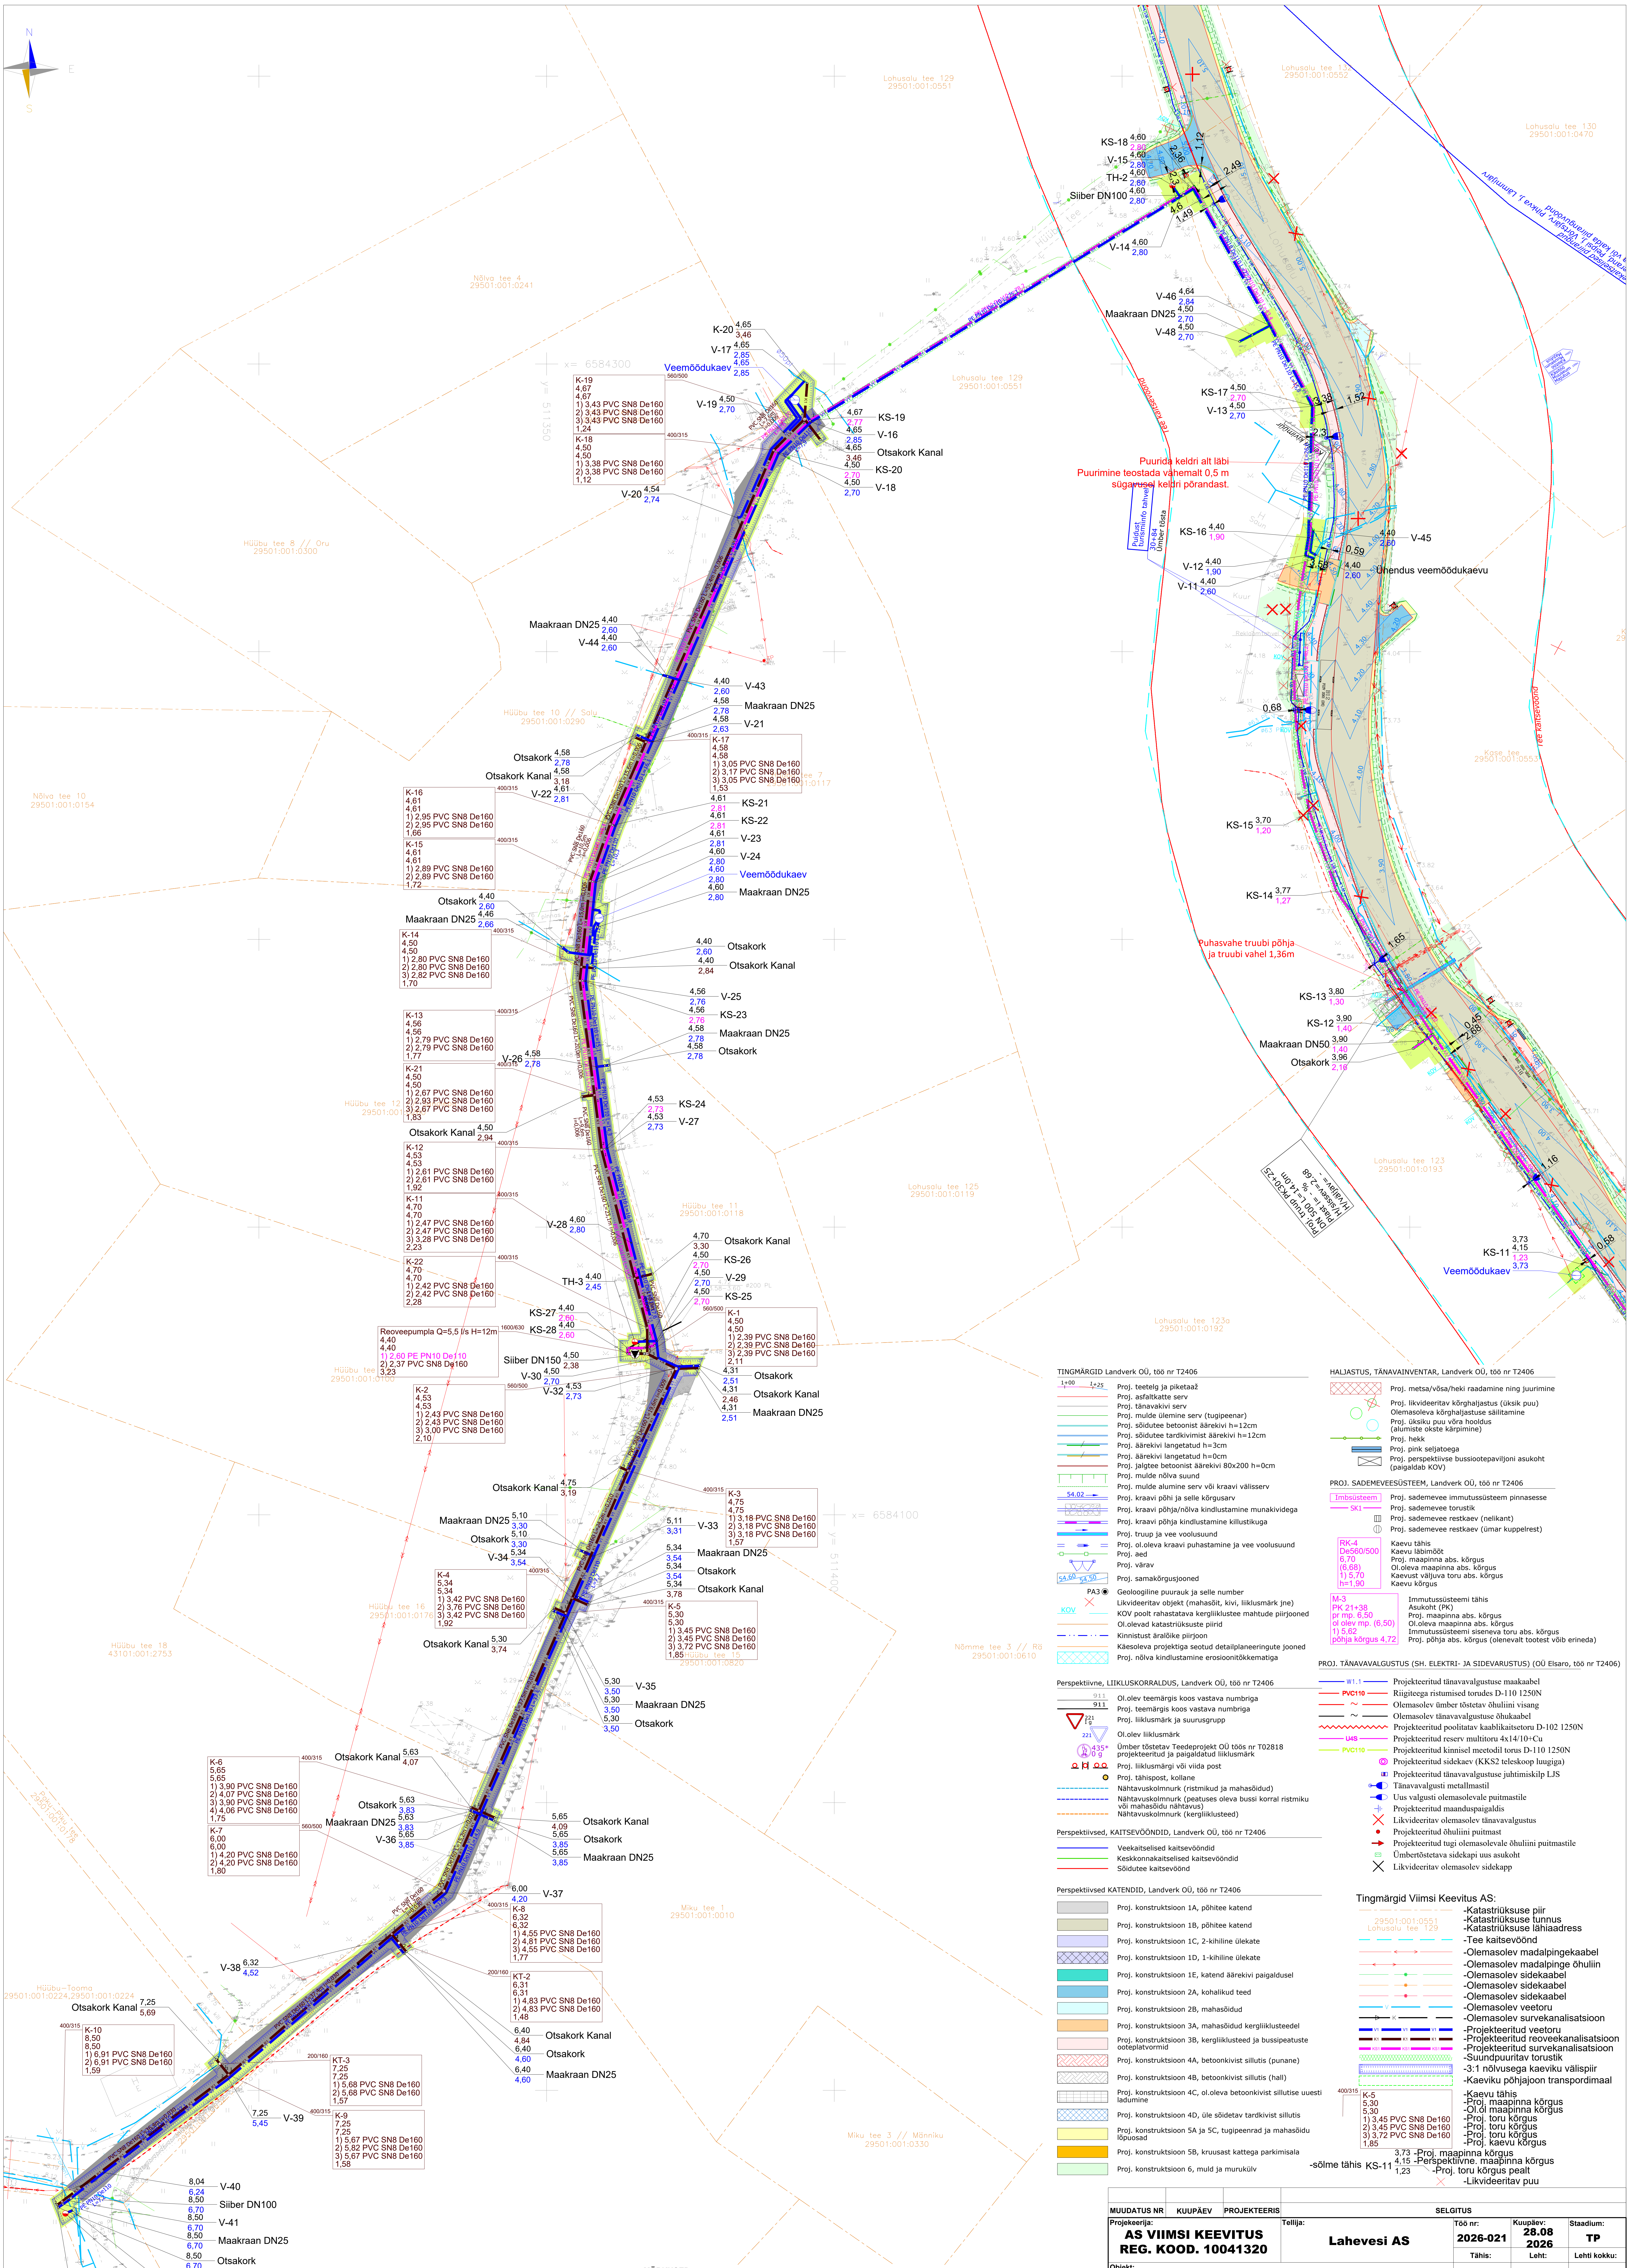

TINGMÄRGID Landverk OÜ, töö nr T2406

1+00 1+25	Proj. teetelg ja piketaaž
	Proj. asfaltkatte serv
	Proj. tänavakivi serv
	Proj. mulde ülemine serv (tugipeenar)
	Proj. sõidutee betoonist äärekivi h=12cm
	Proj. sõidutee tardkivimist äärekivi h=12cm
	Proj. äärekivi langetatud h=3cm
	Proj. äärekivi langetatud h=0cm
	Proj. jalgtee betoonist äärekivi 80x200 h=0cm
	Proj. mulde nõlva suund
	Proj. mulde alumine serv või kraavi välisserv
54.02	Proj. kraavi põhi ja selle kõrgusarv
	Proj. kraavi põhja/nõlva kindlustamine munakividega
	Proj. kraavi põhja kindlustamine killustikuga
	Proj. truup ja vee voolusuund
	Proj. ol.oleva kraavi puhastamine ja vee voolusuund
	Proj. aed
	Proj. värav
54.60 54.50	Proj. samakõrgusjooned
PA3 ◉	Geoloogiline puurauk ja selle number
✕	Likvideeritav objekt (mahasõit, kivi, liiklusmärk jne)
KOV	KOV poolt rahastatava kergliiklustee mahtude piirjooned
	Ol.olevad katastriüksuste piirid
	Kinnistust äralõike piirjoon
	Käesoleva projektiga seotud detailplaneeringute jooned
	Proj. nõlva kindlustamine erosioonitõkkematiga

Perspektiivne, LIIKLUSKORRALDUS, Landverk OÜ, töö nr T2406

911	Ol.olev teemärgis koos vastava numbriga
911	Proj. teemärgis koos vastava numbriga
221 I g	Proj. liiklusmärk ja suurusgrupp
221	Ol.olev liiklusmärk
435* 0 g	Ümber tõstetav Teedeprojekt OÜ töös nr T02818 projekteeritud ja paigaldatud liiklusmärk
	Proj. liiklusmärgi või viida post
●	Proj. tähispost, kollane
	Nähtavuskolmnurk (ristmikud ja mahasõidud)
	Nähtavuskolmnurk (peatuses oleva bussi korral ristmiku või mahasõidu nähtavus)
	Nähtavuskolmnurk (kergliiklusteed)

Perspektiivsed, KAITSEVÖÖNDID, Landverk OÜ, töö nr T2406

	Veekaitselised kaitsevööndid
	Keskkonnakaitselised kaitsevööndid
	Sõidutee kaitsevöönd

Perspektiivsed KATENDID, Landverk OÜ, töö nr T2406

	Proj. konstruktsioon 1A, põhitee katend
	Proj. konstruktsioon 1B, põhitee katend
	Proj. konstruktsioon 1C, 2-kihiline ülekate
	Proj. konstruktsioon 1D, 1-kihiline ülekate
	Proj. konstruktsioon 1E, katend äärekivi paigaldusel
	Proj. konstruktsioon 2A, kohalikud teed
	Proj. konstruktsioon 2B, mahasõidud
	Proj. konstruktsioon 3A, mahasõidud kergliiklusteedel
	Proj. konstruktsioon 3B, kergliiklusteed ja bussipeatuste ooteplatvormid
	Proj. konstruktsioon 4A, betoonkivist sillutis (punane)
	Proj. konstruktsioon 4B, betoonkivist sillutis (hall)
	Proj. konstruktsioon 4C, ol.oleva betoonkivist sillutise uuesti ladumine
	Proj. konstruktsioon 4D, üle sõidetav tardkivist sillutis
	Proj. konstruktsioon 5A ja 5C, tugipeenrad ja mahasõidu lõpuosad
	Proj. konstruktsioon 5B, kruusast kattega parkimisala
	Proj. konstruktsioon 6, muld ja murukülv

HALJASTUS, TÄNAVAINVENTAR, Landverk OÜ, töö nr T2406

	Proj. metsa/võsa/heki raadamine ning juurimine
	Proj. likvideeritav kõrghaljastus (üksik puu)
	Olemasoleva kõrghaljastuse säilitamine
	Proj. üksiku puu võra hooldus (alumiste okste kärpimine)
	Proj. hekk
	Proj. pink seljatoega
	Proj. perspektiivse bussiootepaviljoni asukoht (paigaldab KOV)

PROJ. SADEMEVEESÜSTEEM, Landverk OÜ, töö nr T2406

Imbsüsteem	Proj. sademevee immutussüsteem pinnasesse
SK1	Proj. sademevee torustik
	Proj. sademevee restkaev (nelikant)
	Proj. sademevee restkaev (ümar kuppelrest)
RK-4	Kaevu tähis
De560/500	Kaevu läbimõõt
6,70	Proj. maapinna abs. kõrgus
(6,68)	Ol.oleva maapinna abs. kõrgus
1) 5,70	Kaevust väljuva toru abs. kõrgus
h=1,90	Kaevu kõrgus
M-3	Immutussüsteemi tähis
PK 21+38	Asukoht (PK)
pr mp. 6,50	Proj. maapinna abs. kõrgus
ol olev mp. (6,50)	Ol.oleva maapinna abs. kõrgus
1) 5,62	Immutussüsteemi siseneva toru abs. kõrgus
põhja kõrgus 4,72	Proj. põhja abs. kõrgus (olenevalt tootest võib erineda)

PROJ. TÄNAVAVALGUSTUS (SH. ELEKTRI- JA SIDEVARUSTUS) (OÜ Elsaro, töö nr T2406)

W1.1	Projekteeritud tänavavalgustuse maakaabel
PVC110	Riigiteega ristumised torudes D-110 1250N
~	Olemasolev ümber tõstetav õhuliini visang
~	Olemasolev tänavavalgustuse õhukaabel
	Projekteeritud poolitatav kaablikaitsetoru D-102 1250N
U4S	Projekteeritud reserv multitoru 4x14/10+Cu
PVC110	Projekteeritud kinnisel meetodil torus D-110 1250N
◎	Projekteeritud sidekaev (KKS2 teleskoop luugiga)
	Projekteeritud tänavavalgustuse juhtimiskilp LJS
	Tänavavalgusti metallmastil
	Uus valgusti olemasolevale puitmastile
	Projekteeritud maanduspaigaldis
✕	Likvideeritav olemasolev tänavavalgustus
●	Projekteeritud õhuliini puitmast
→	Projekteeritud tugi olemasolevale õhuliini puitmastile
	Ümbertõstetava sidekapi uus asukoht
✕	Likvideeritav olemasolev sidekapp

Tingmärgid Viimsi Keevitus AS:

	-Katastriüksuse piir
29501:001:0551	-Katastriüksuse tunnus
Lohusalu tee 129	-Katastriüksuse lähiaadress
	-Tee kaitsevöönd
	-Olemasolev madalpingekaabel
	-Olemasolev madalpinge õhuliin
	-Olemasolev sidekaabel
	-Olemasolev sidekaabel
	-Olemasolev sidekaabel
V	-Olemasolev veetoru
K	-Olemasolev survekanalisatsioon
V1	-Projekteeritud veetoru
K1	-Projekteeritud reoveekanalisatsioon
KS1	-Projekteeritud survekanalisatsioon
	-Suundpuuritav torustik
	-3:1 nõlvusega kaeviku välispiir
	-Kaeviku põhjajoon transpordimaal
400/315 K-5	-Kaevu tähis
5,30	-Proj. maapinna kõrgus
5,30	-Ol.ol maapinna kõrgus
1) 3,45 PVC SN8 De160	-Proj. toru kõrgus
2) 3,45 PVC SN8 De160	-Proj. toru kõrgus
3) 3,72 PVC SN8 De160	-Proj. toru kõrgus
1,85	-Proj. kaevu kõrgus
3,73	-Proj. maapinna kõrgus
-sõlme tähis KS-11 4,15	-Perspektiivne. maapinna kõrgus
1,23	-Proj. toru kõrgus pealt
✕	-Likvideeritav puu

MÄRKUSED:
1. Kõrgused EH2000 süsteemis;
2. Koordinaadid L-EST 97 süsteemis;
3. Märkused ja kirjeldused ehitustööde kohta vaata seletuskirjast;
4. Ehitustööde materjalide mahud vaata põhimaterjalide tabelis;
5. Varem paigaldatud kaablite, torude, seadmete ja tarindite läheduses tuleb kaevetöid teha nende omaniku juhendite kohaselt;
6. Insenervõrkude kaitsetsoonis teostada tööd käsitsi, vajadusel võrgud toestada;
7. Enne ehitustööde algust täpsustada ristuvate kommunikatsioonide asukohad ja eesvoolude sügavused;
8. Kõik jooned ja objektid hallis toonis tähistavad mõõdistamise aegset situatsiooni;
9. Joonised ja seletuskiri on projekti lahutamatud osad ning neid tuleb käsitleda koos.

MUUDATUS NR	**KUUPÄEV**	**PROJEKTEERIS**	**SELGITUS**

Projekeerija:
AS VIIMSI KEEVITUS
REG. KOOD. 10041320

Tellija: **Lahevesi AS**

Töö nr:	**Kuupäev:**	**Staadium:**
2026-021	**28.08 2026**	**TP**
Tähis:	**Leht:**	**Lehti kokku:**
VK-4-01	**1**	**2**

Objekt:
Lohusalu reoveekogumisala Hüübu tee piirkonna ÜVK projekteerimis- ja ehitustööd

Vastutav spets:	**K.Kartau**	**/digiallkiri/**
Projekteeris:	**K.Kartau**	**/digiallkiri/**
Kontrollis:		
Projekteeris:		

Joonis: **Asendiplaan**

Mõõtkava: **1:500**