




Tellija: 		Address: Raba 21a, Pärnu, 80041	Kuupäev: 29.07.26 Töö nr: LC5264
Töö nimetus:	Haldja tn 1-4; 6-34 ning Kaasiku tn 22 liitumised elektrivõrguga. Tööprojekt. LC5264, II1837 Haaslava k., Kastre vald, Tartu maakond	Reg nr: 11445550 Telefon: 5136891 e-mail: tarmo.laur@enersense.com	Joon nr: 001 Mõõtkava: 1:2000 (A3)
Joonise nimetus:	Üldplaan	Projekteerija: Tarmo Laur	

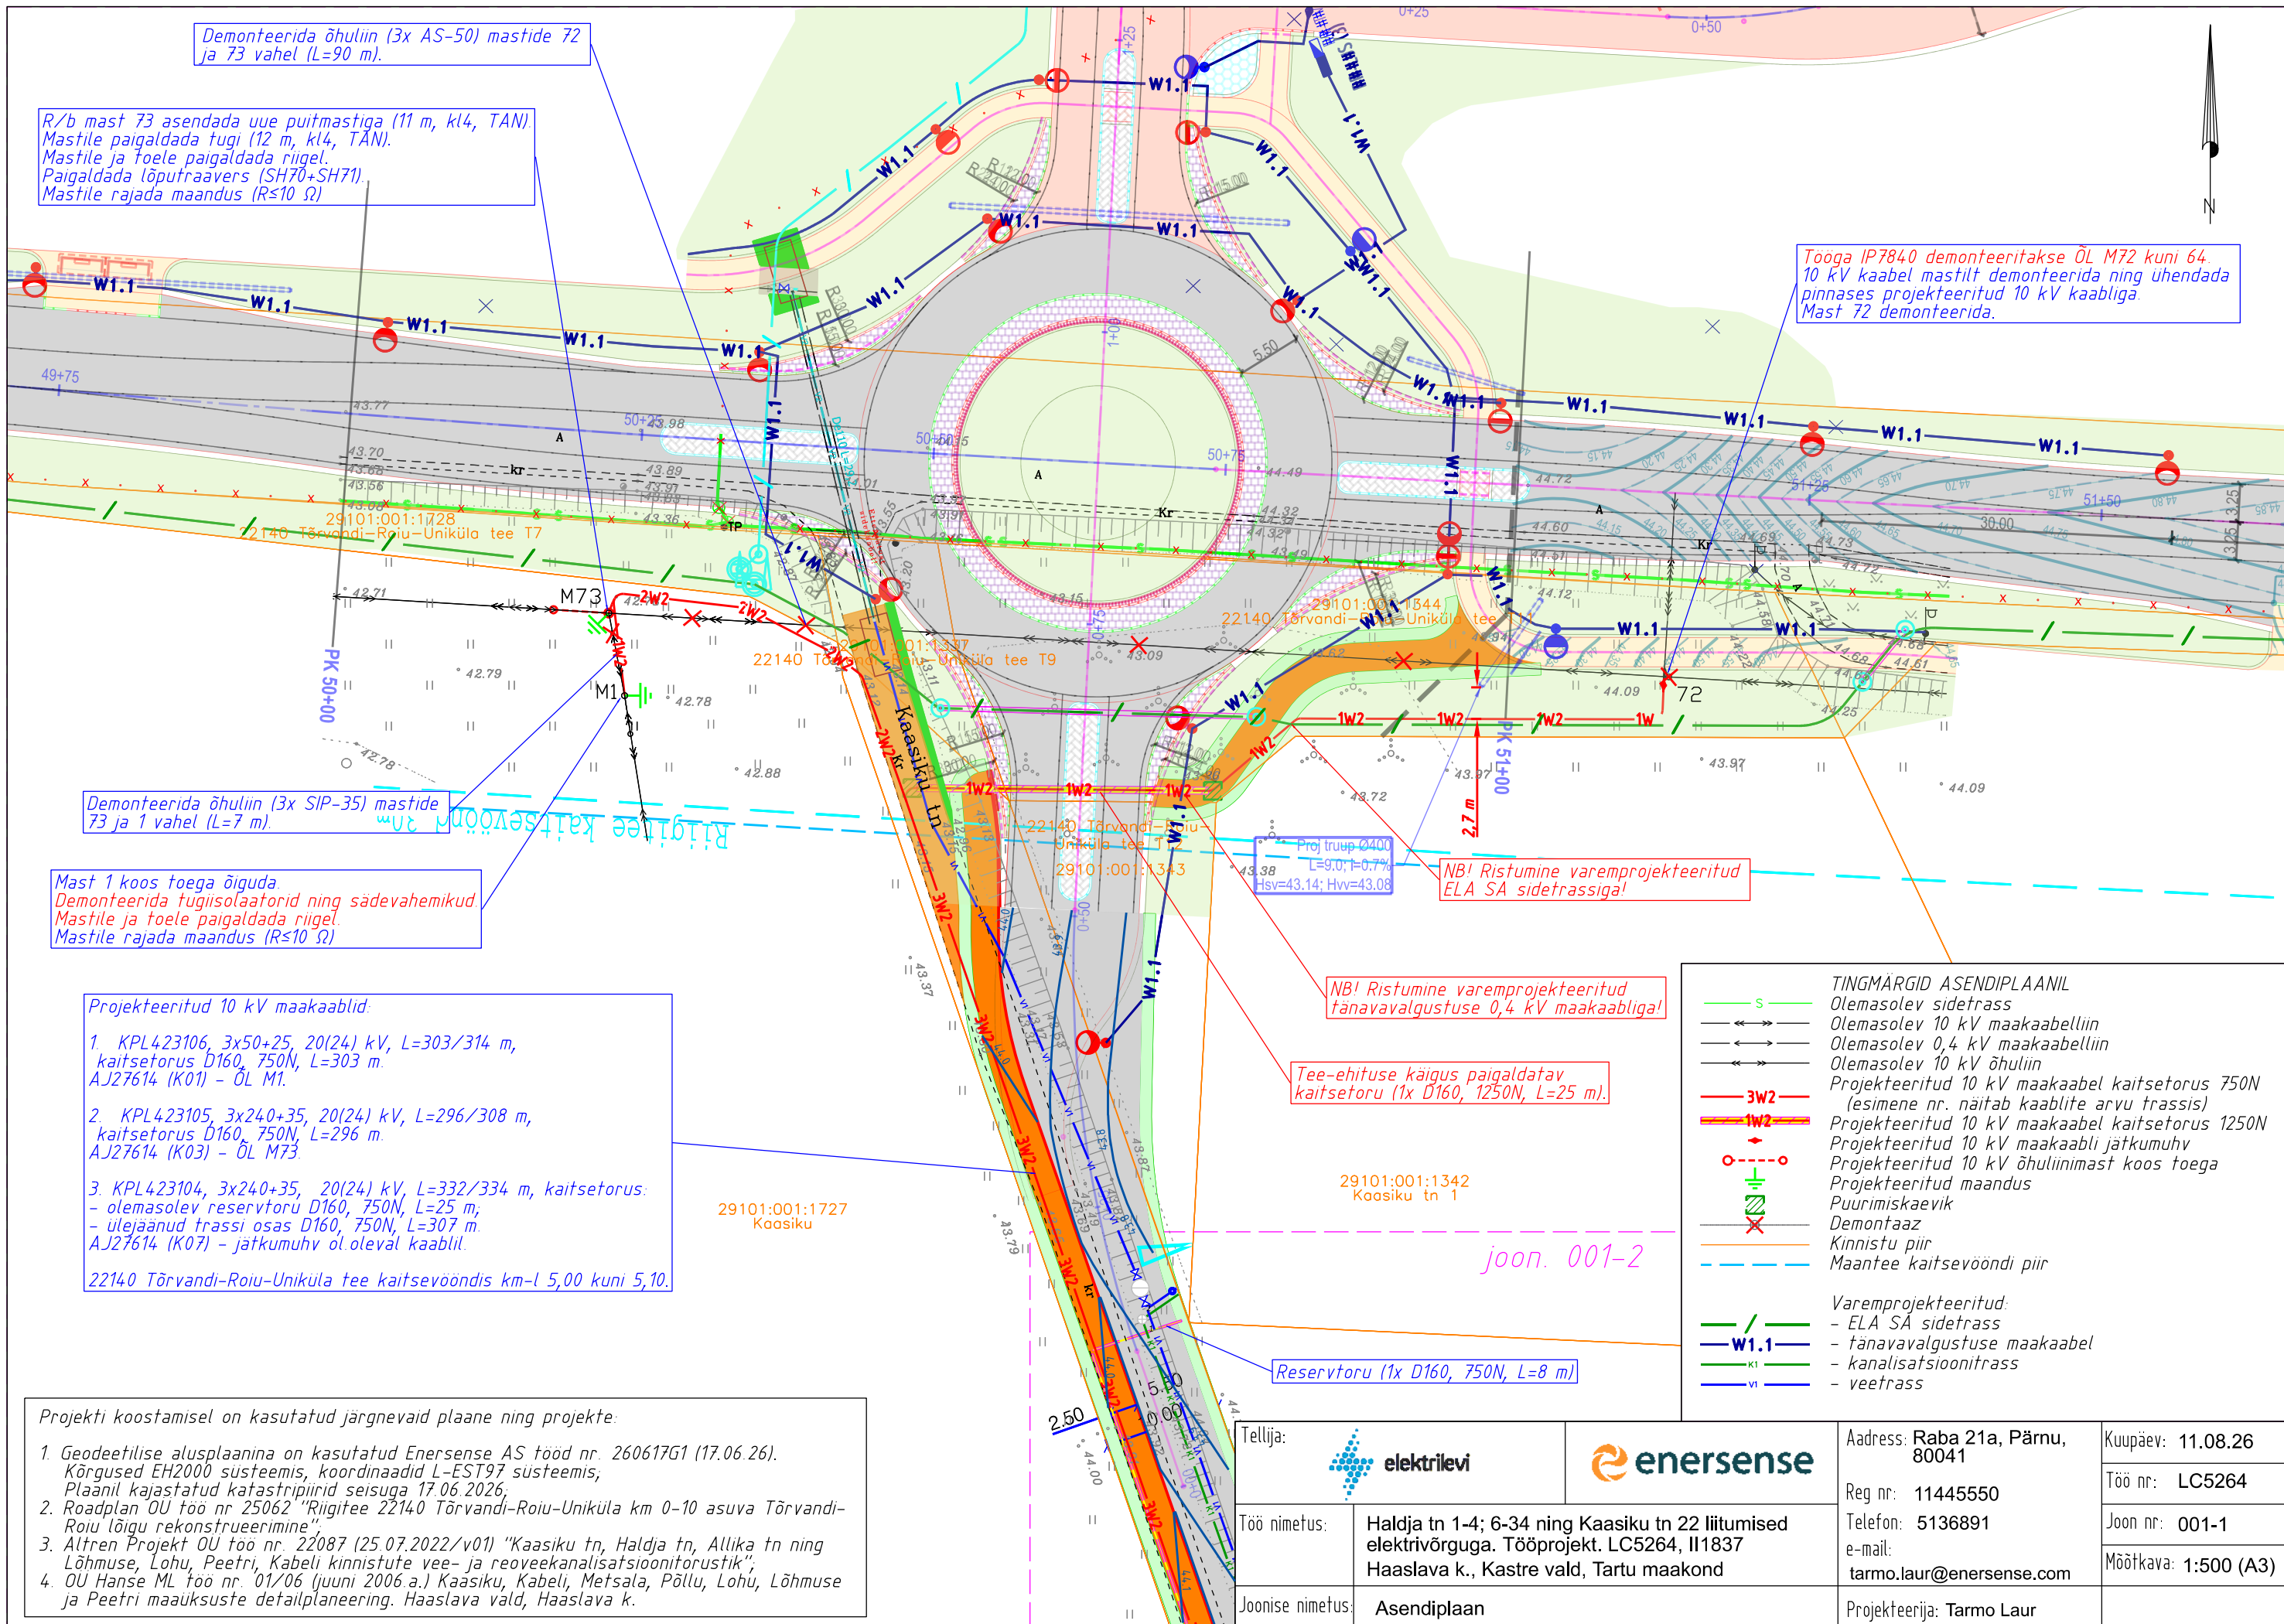

Demonteerida õhuliin (3x AS-50) mastide 72 ja 73 vahel (L=90 m).

R/b mast 73 asendada uue puitmastiga (11 m, kl4, TAN). Mastile paigaldada tugi (12 m, kl4, TAN). Mastile ja toele paigaldada riigel. Paigaldada lõputraavers (SH70+SH71). Mastile rajada maandus ($R \leq 10 \Omega$)

Tooga IP7840 demonteeritakse ÕL M72 kuni 64. 10 kV kaabel mastilt demonteerida ning ühendada pinnases projekteeritud 10 kV kaabliga. Mast 72 demonteerida.

Demonteerida õhuliin (3x SIP-35) mastide 73 ja 1 vahel (L=7 m).

Mast 1 koos toega õiguda. Demonteerida tugiisolaatorid ning sädevahemikud. Mastile ja toele paigaldada riigel. Mastile rajada maandus ($R \leq 10 \Omega$)

Projekteeritud 10 kV maakaablid:

- KPL423106, 3x50+25, 20(24) kV, L=303/314 m, kaitsetorus D160, 750N, L=303 m. AJ27614 (K01) - ÕL M1.
- KPL423105, 3x240+35, 20(24) kV, L=296/308 m, kaitsetorus D160, 750N, L=296 m. AJ27614 (K03) - ÕL M73.
- KPL423104, 3x240+35, 20(24) kV, L=332/334 m, kaitsetorus: - olemasolev reservtoru D160, 750N, L=25 m; - ülejäänud trassi osas D160, 750N, L=307 m. AJ27614 (K07) - jätkumuhv ol.oleval kaablil.

22140 Tõrvandi-Roju-Uniküla tee kaitsevööndis km-l 5,00 kuni 5,10.

29101:001:1727 Kaasiku

29101:001:1342 Kaasiku tn 1

Reservtoru (1x D160, 750N, L=8 m)

NB! Ristumine varemprojekteeritud tänavavalgustuse 0,4 kV maakaabliga!


Tee-ehituse käigus paigaldatav kaitsetoru (1x D160, 1250N, L=25 m).


NB! Ristumine varemprojekteeritud ELA SA sidetrassiga!

- TINGMÄRGID ASENDIPLAANIL
- Olemasolev sidetrass
 - Olemasolev 10 kV maakaabelliin
 - Olemasolev 0,4 kV maakaabelliin
 - Olemasolev 10 kV õhuliin
 - Projekteeritud 10 kV maakaabel kaitsetorus 750N (esimene nr. näitab kaablite arvu trassis)
 - Projekteeritud 10 kV maakaabel kaitsetorus 1250N
 - Projekteeritud 10 kV maakaabli jätkumuhv
 - Projekteeritud 10 kV õhuliinimast koos toega
 - Projekteeritud maandus
 - Puurimiskaevik
 - Demontaaz
 - Kinnistu piir
 - Maantee kaitsevööndi piir
- Varemprojekteeritud:
- ELA SA sidetrass
 - tänavavalgustuse maakaabel
 - kanalisatsioonitrass
 - veetrass


- Projekti koostamisel on kasutatud järgnevaid plaane ning projekte:
- Geodeetilise alusplaanina on kasutatud Enersense AS tööd nr. 260617G1 (17.06.26). Kõrgused EH2000 süsteemis, koordinaadid L-EST97 süsteemis; Plaanil kajastatud katastripiirid seisuga 17.06.2026.
 - Roadplan OU töö nr. 25062 "Riigitee 22140 Tõrvandi-Roju-Uniküla km 0-10 asuva Tõrvandi-Roju lõigu rekonstrueerimine".
 - Altren Projekt OU töö nr. 22087 (25.07.2022/v01) "Kaasiku tn, Haldja tn, Allika tn ning Lõhmuse, Lohu, Peetri, Kabeli kinnistute vee- ja reoveekanaliseerimisprojekt".
 - OU Hanse ML töö nr. 01/06 (juuni 2006 a.) Kaasiku, Kabeli, Metsala, Põllu, Lohu, Lõhmuse ja Peetri maaüksuste detailplaneering. Haaslava vald, Haaslava k.

Tellij:	elektrilevi	enersense	Address: Raba 21a, Pärnu, 80041	Kuupäev: 11.08.26
Töö nimetus:	Haldja tn 1-4; 6-34 ning Kaasiku tn 22 liitumised elektrivõrguga. Tööprojekt. LC5264, II1837		Reg nr: 11445550	Töö nr: LC5264
Joonise nimetus:	Asendiplaan		Telefon: 5136891	Joon nr: 001-1
			e-mail: tarmo.laur@enersense.com	Mõõtkava: 1:500 (A3)
			Projekteerija: Tarmo Laur	

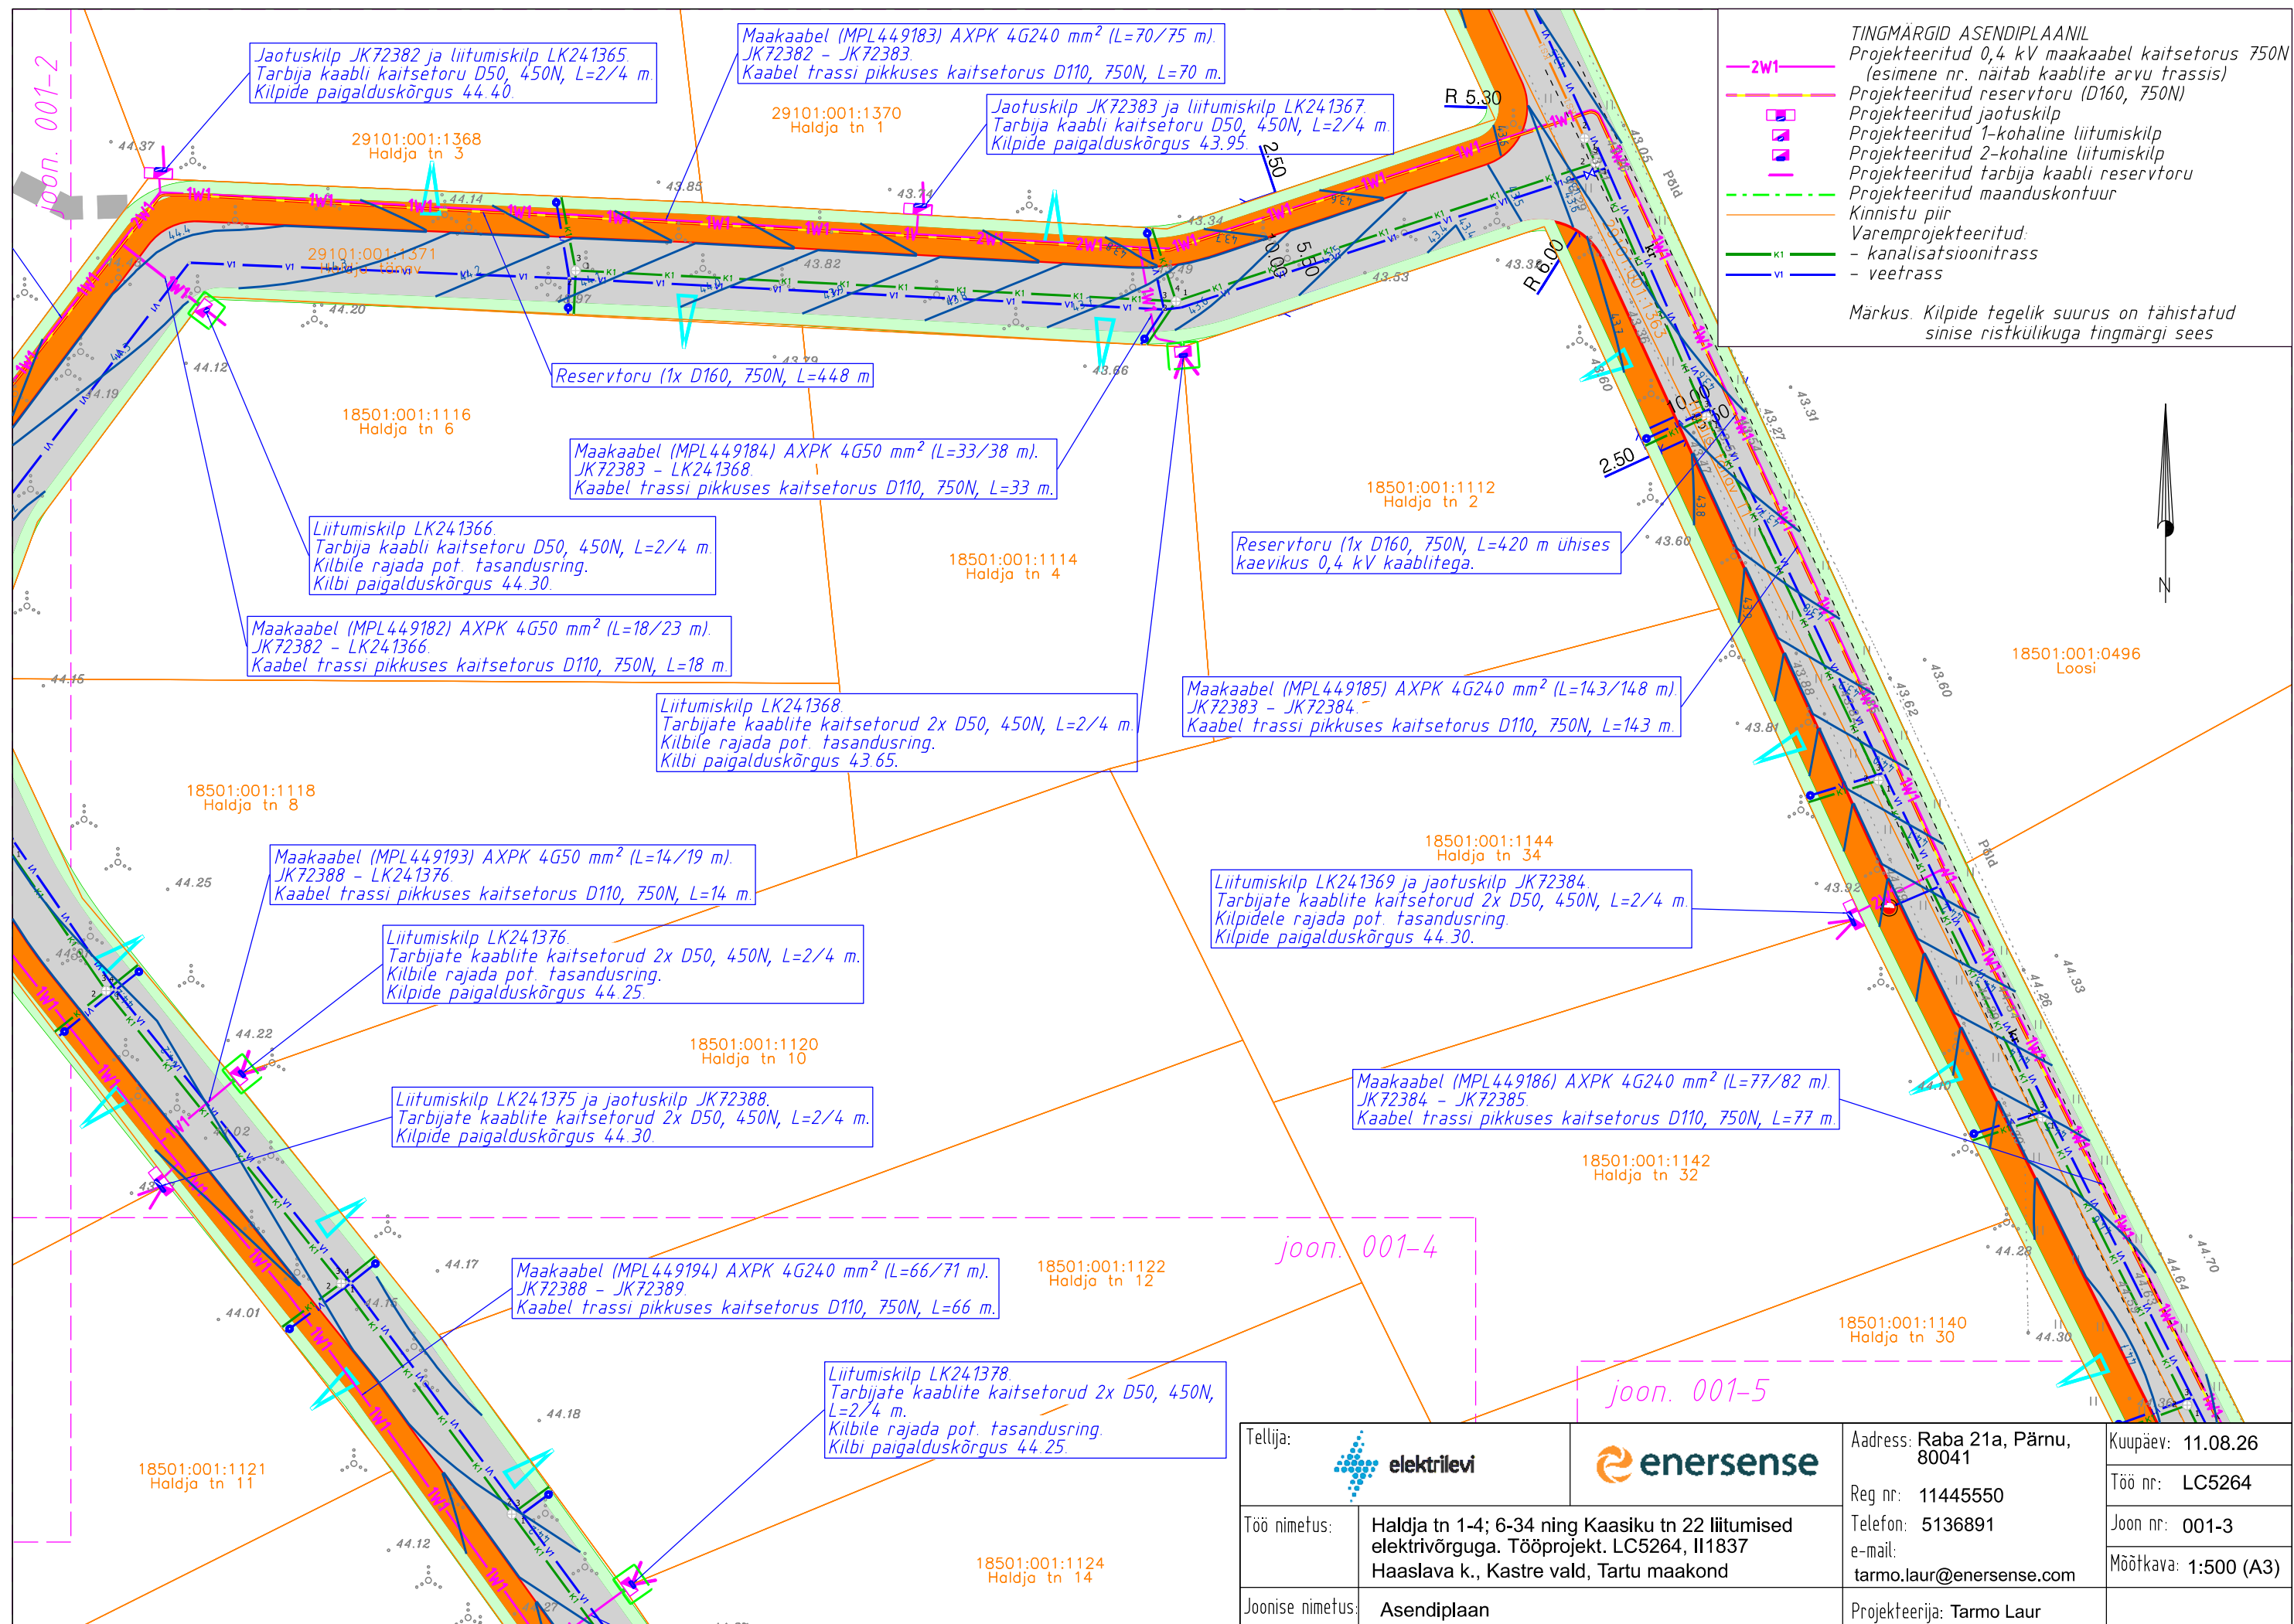

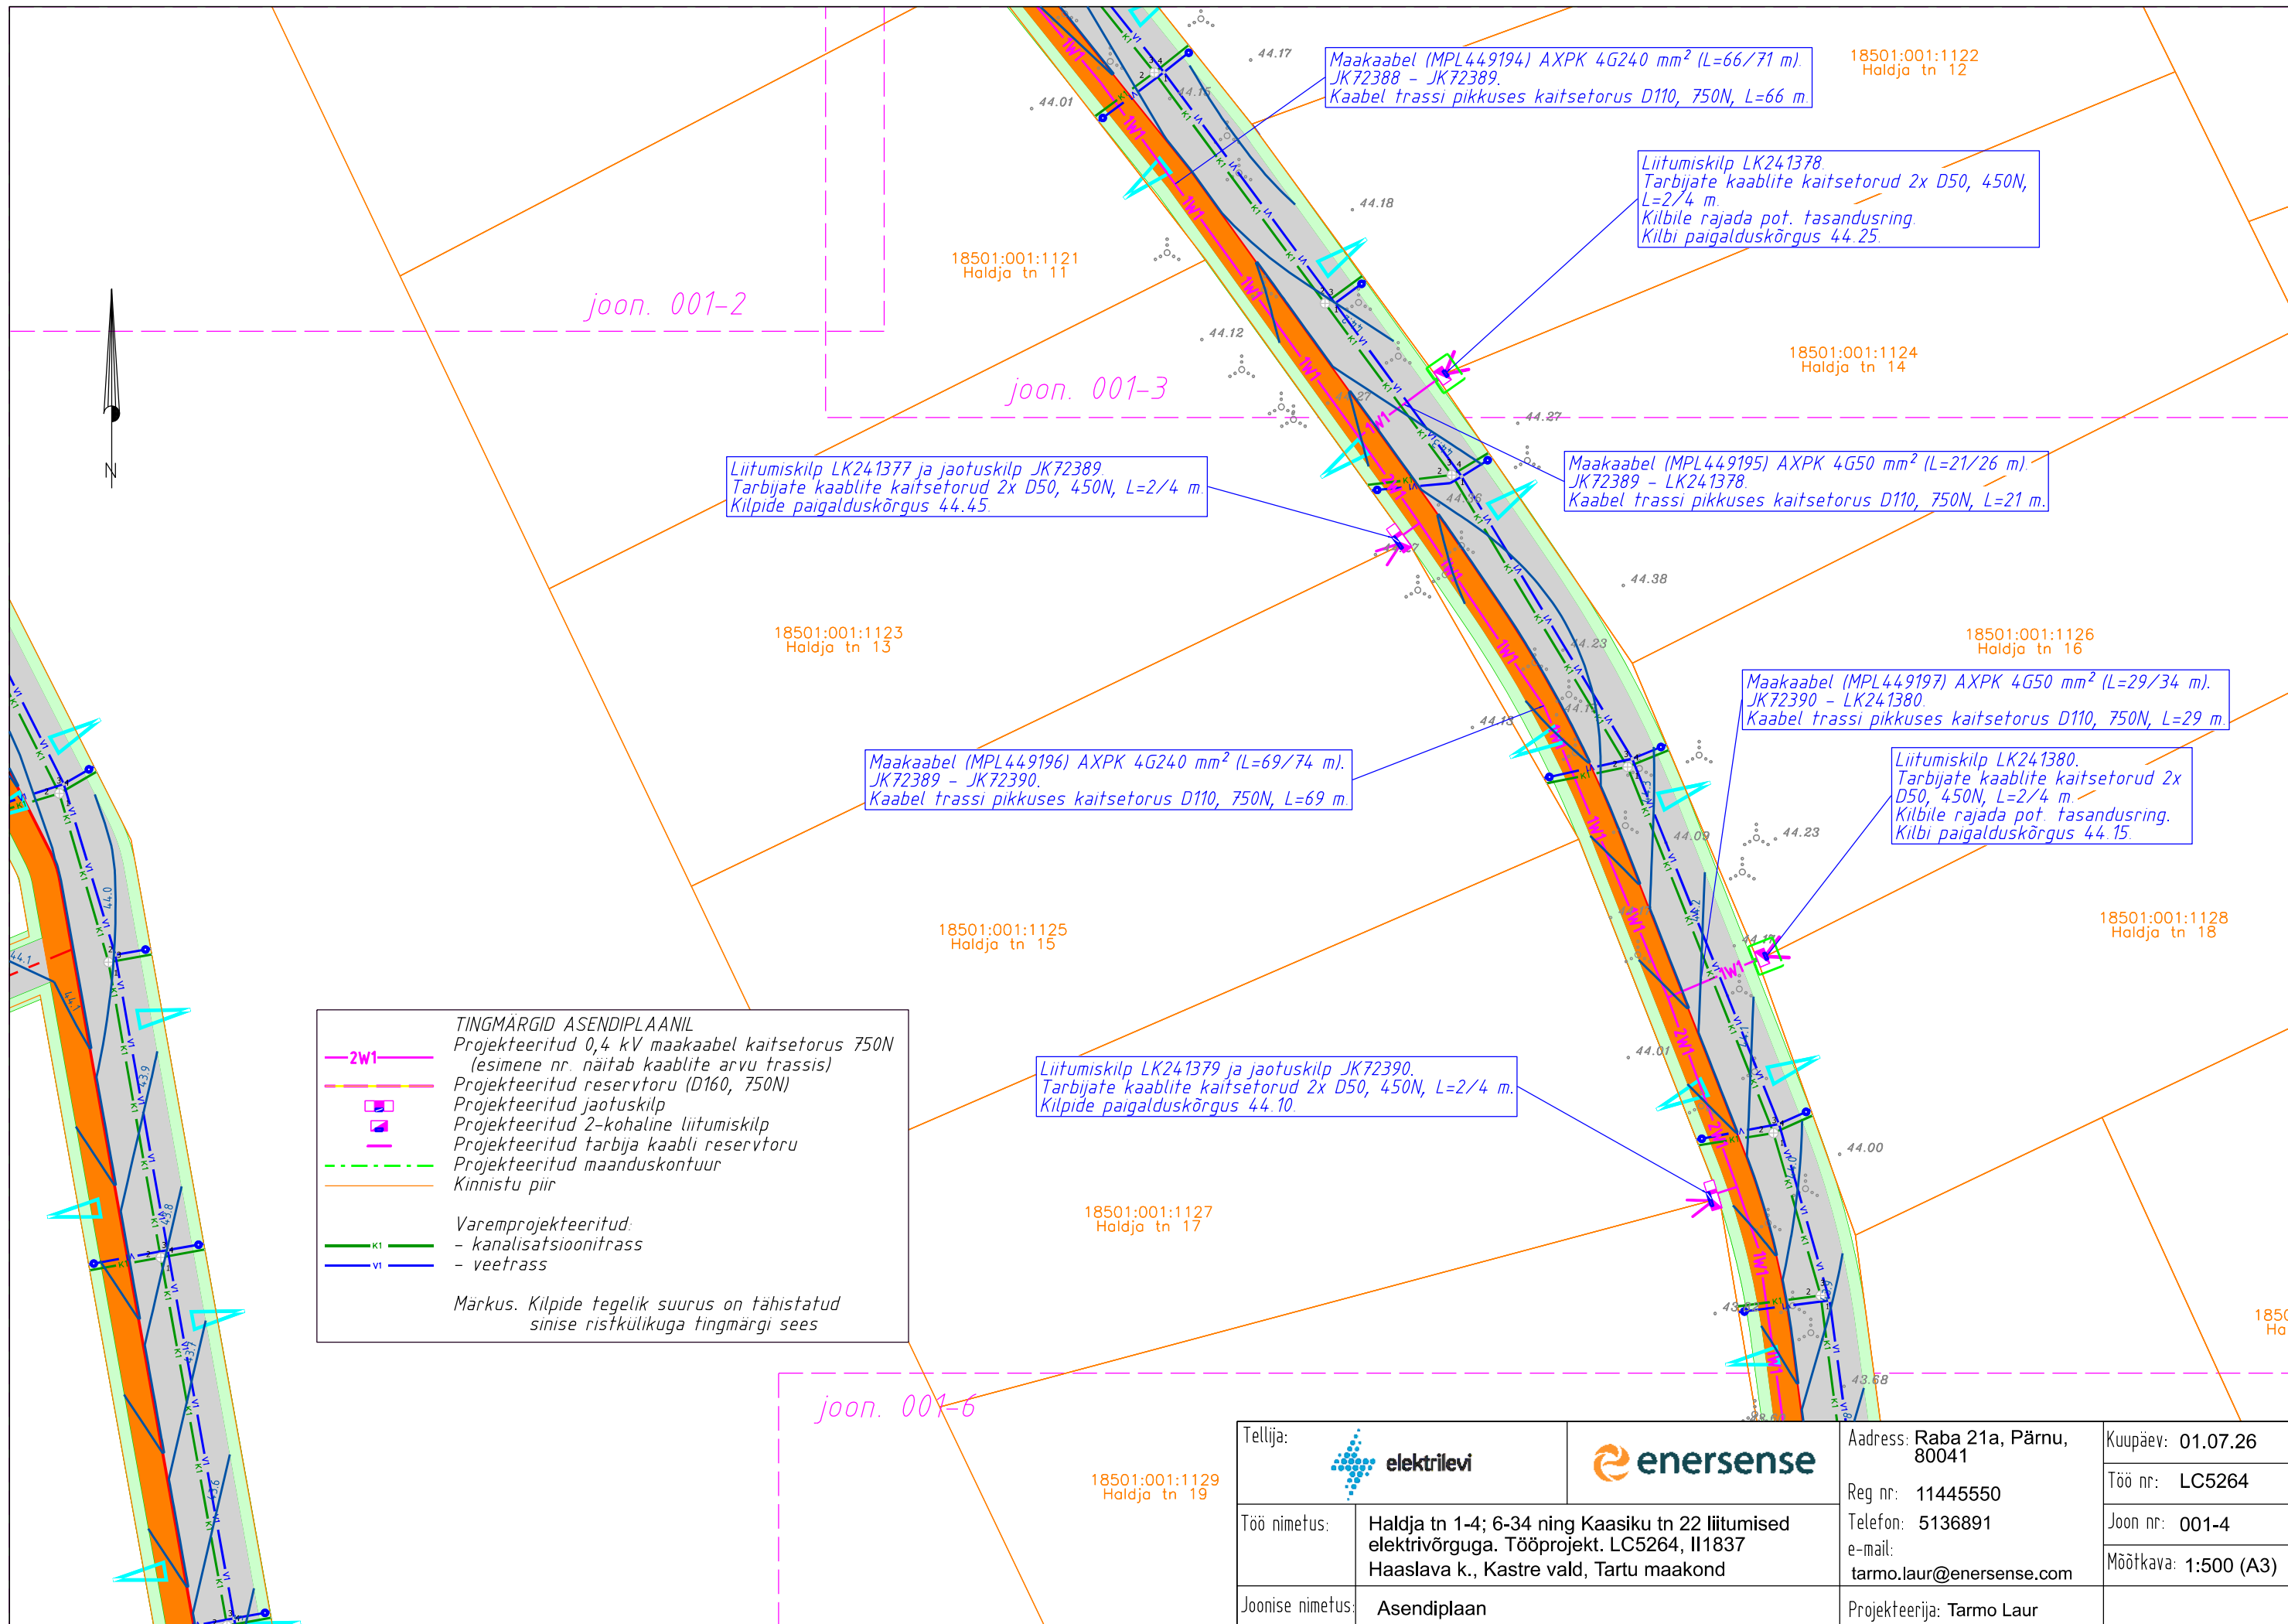

Tellij:			Address: Raba 21a, Pärnu, 80041	Kuupäev: 01.07.26
Töö nimetus:	Haldja tn 1-4; 6-34 ning Kaasiku tn 22 liitumised elektrivõrguga. Tööprojekt. LC5264, II1837 Haaslava k., Kastre vald, Tartu maakond		Reg nr: 11445550	Töö nr: LC5264
Joonise nimetus:	Asendiplaan		Telefon: 5136891 e-mail: tarmo.laur@enersense.com	Joon nr: 001-4
			Projekteerija: Tarmo Laur	Mõõtkava: 1:500 (A3)

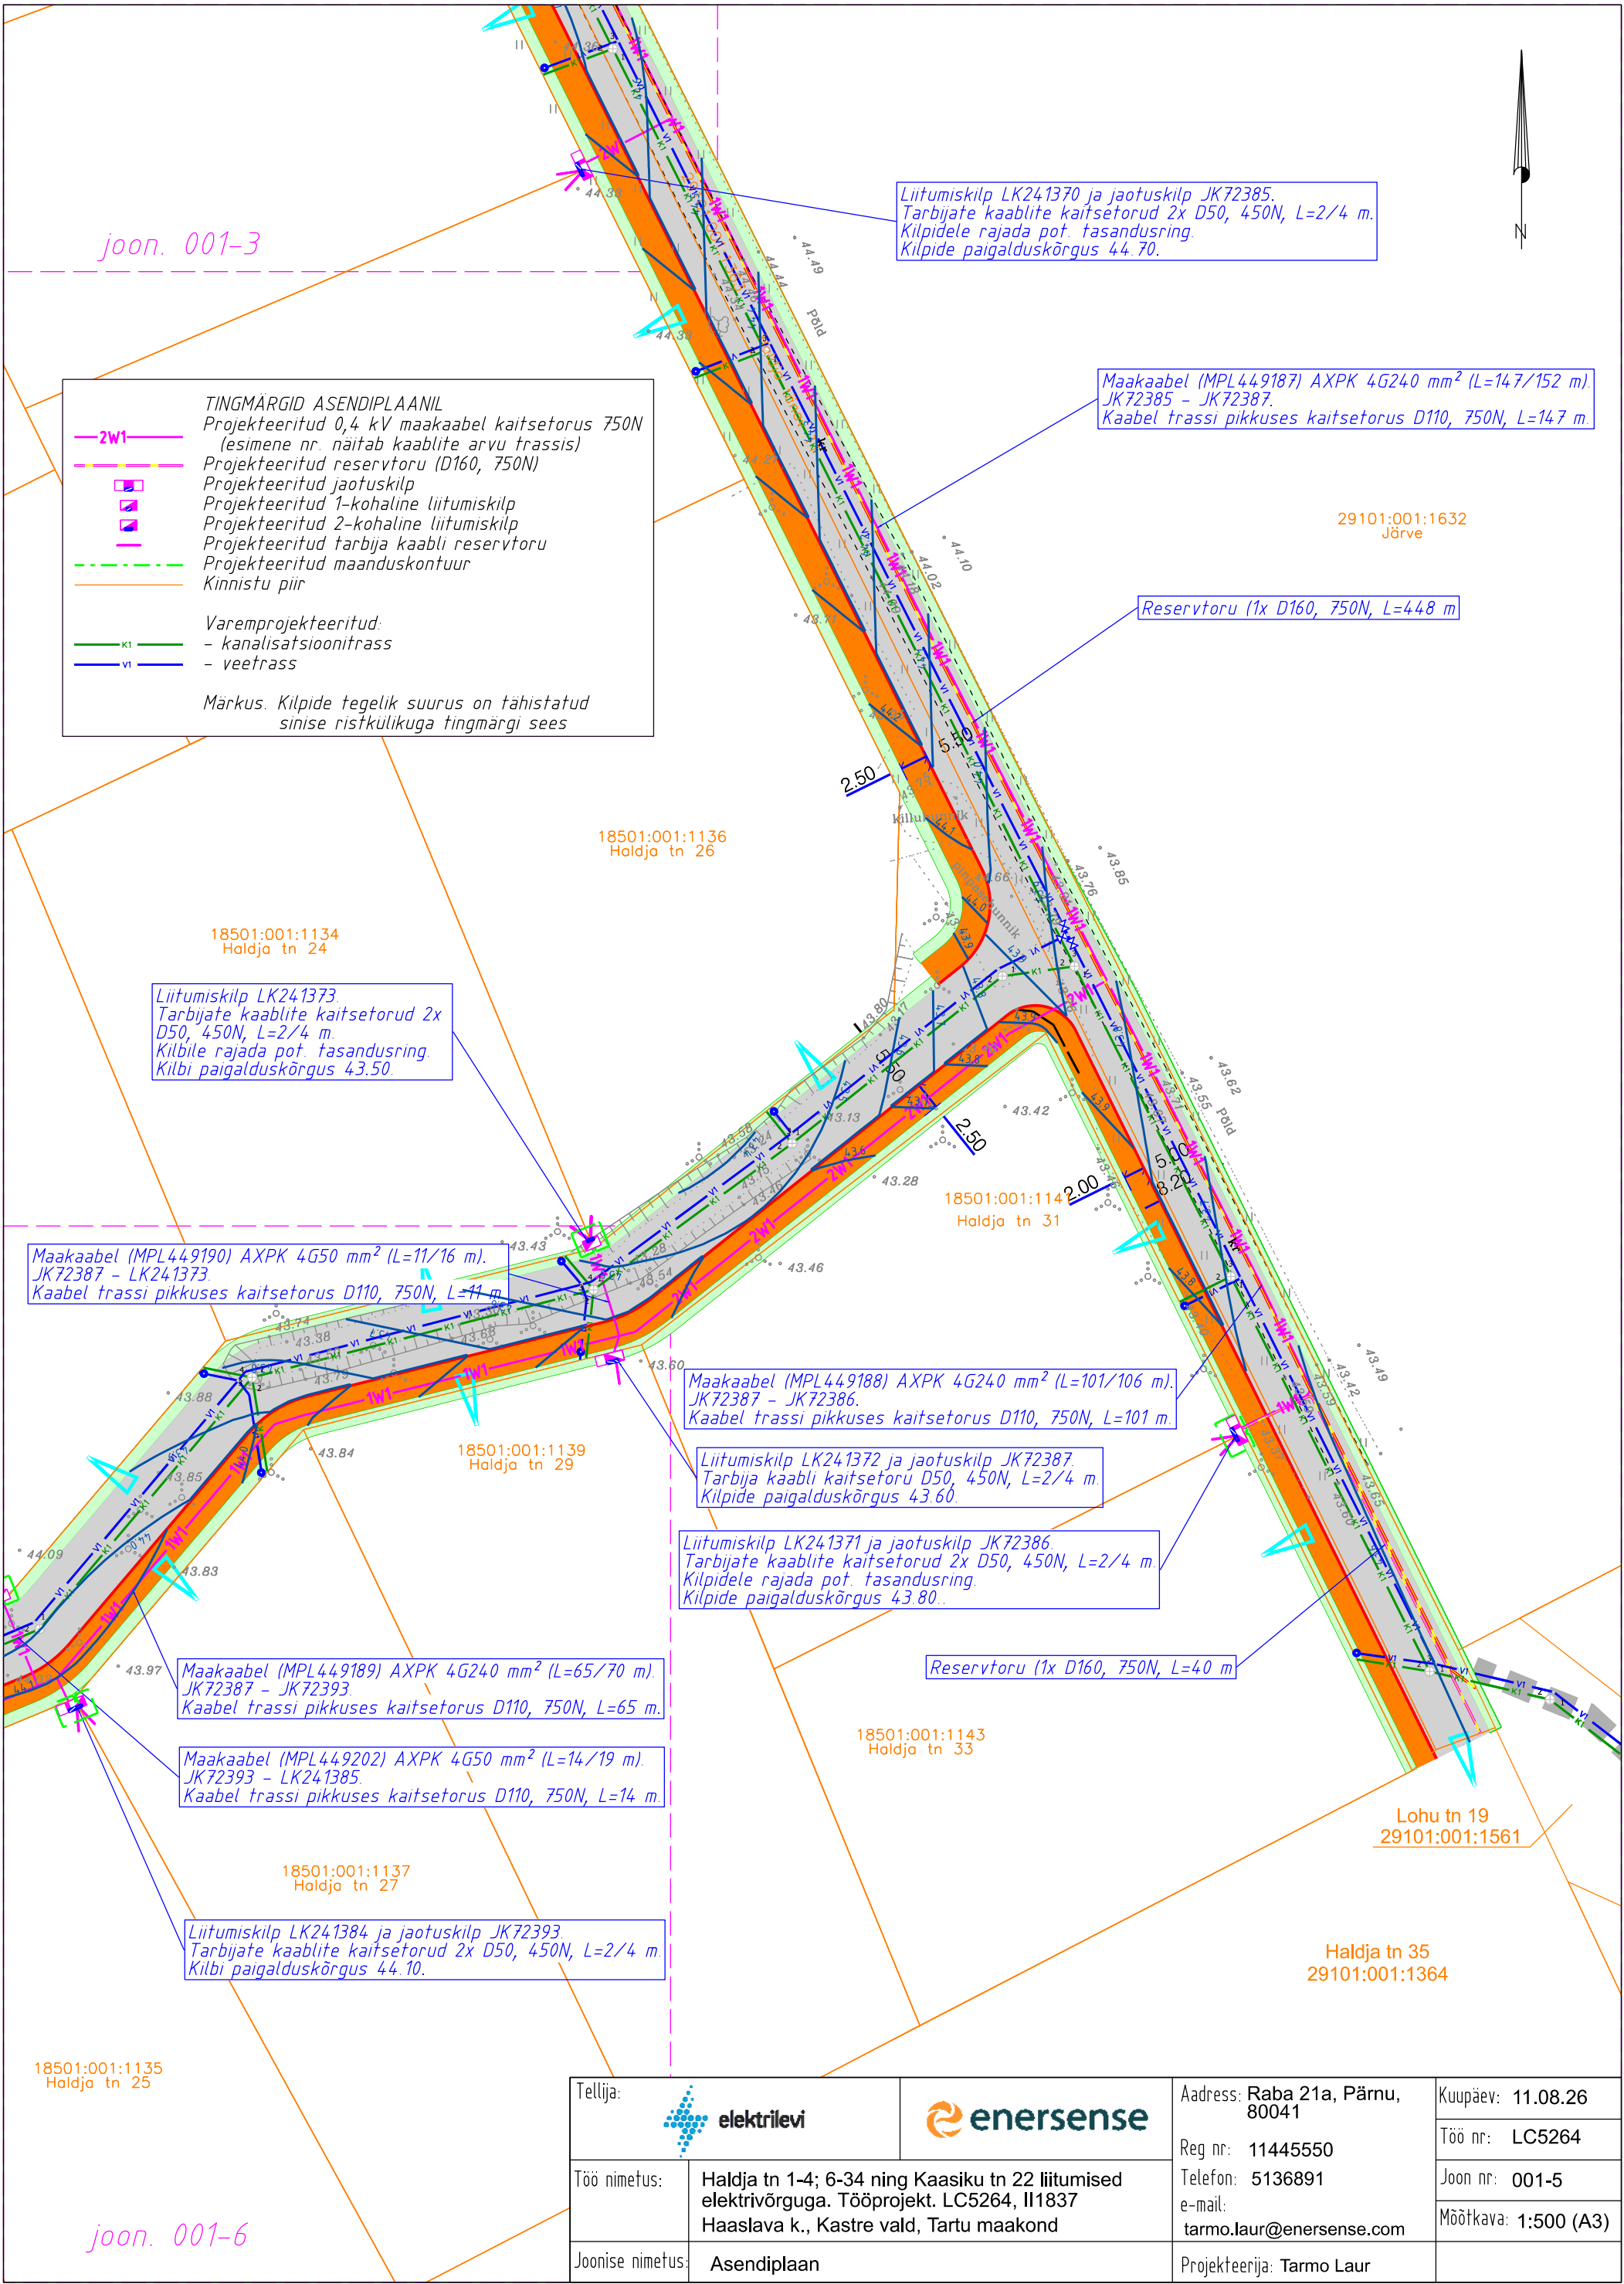

Tellijä:			Address: Raba 21a, Pärnu, 80041	Kuupäev: 11.08.26
Töö nimetus:	Haldja tn 1-4; 6-34 ning Kaasiku tn 22 liitumised elektrivõrguga. Tööprojekt. LC5264, II1837 Haaslava k., Kastre vald, Tartu maakond		Reg nr: 11445550	Töö nr: LC5264
Joonise nimetus:	Asendiplaan		Telefon: 5136891	Joon nr: 001-5
			e-mail: tarmo.laur@enersense.com	Mõõtkaava: 1:500 (A3)
			Projekteerija: Tarmo Laur	

