

VIIMISTLUSE TABEL

SEINAD				
pos.	viimistlusmaterjal	vahekiht / vahetugi (kõrg)	tootja nimi	terv.
S1	Vertikaalne saare laudis 15 x 140 mm	Saar		Laudis 15 mm OSB plaat
S2	Värvitud	Toonimata välg	Vivacolor Interior Soft	Tekuurile
S3	Kirgpa karastatud klaas 10 mm	Kirgpa klaas		
S4	Sein kaetud plaadiga 60x120 cm	Välg	ORNAMENTA / i ve ceramic Misera e Nobilita MENO1200G	Noto
S5	Sein kaetud plaadiga 60x120 cm	Greggio Ottavio	ORNAMENTA / i ve ceramic Misera e Nobilita MENO1200G	Noto
S6	Sein kaetud plaadiga 60x120 cm	Avana	ORNAMENTA / i ve ceramic Misera e Nobilita MENO1200G	Noto
S7	Sein kaetud plaadiga 60x120 cm	Greggio Eugenio	ORNAMENTA / i ve ceramic Misera e Nobilita MENO1200G	Noto
S8	Sein kaetud plaadiga 60x120 cm	Avana Ottavio	ORNAMENTA / i ve ceramic Misera e Nobilita MENO1200G	Noto
S9	Sein kaetud plaadiga 60x120 cm	Avana	ORNAMENTA / i ve ceramic Misera e Nobilita MENO1200G	Noto
S10	Sein kaetud plaadiga 60x120 cm	Avana Eugenio	ORNAMENTA / i ve ceramic Misera e Nobilita MENO1200G	Noto
PÕRANDAD				
pos.	viimistlusmaterjal	vahekiht / vahetugi (kõrg)	tootja nimi	terv.
P1	Põrand katta lakiva Epo-ga	Toon hõljuvabataal		Eppoproff
P2	Etiksurumi põrand katta interface FLOR plaatvabaga	303100, Bergen, hal	Interface FLOR, Scandinavian Collection	Tekuro
P3	Elge värv?			
P4	Tasand +1.35 katta Bolor ruuhahüaga	Artisan WAX	Bolon Artisan WAX	Lincoona
P5	Tasand +2.70 katta laudsega 15 x 140 mm	Saar		
LAED				
pos.	viimistlusmaterjal	vahekiht / vahetugi (kõrg)	tootja nimi	terv.
L1	Akustiline kipsplaad Knauf Cleaneo FF 12/25R+ värv	Välg	00094429	Knauf
L2	Värvitud	Toonimata välg	Vivacolor Interior Soft	Tekuurile

SEINTE TÕUBID


- S1 - 15 mm laudis
- 15 mm OSB plaat
- 100 mm teraskonstruktsioon
- 15 mm OSB plaat
- 15 mm laudis
- S11 - 15 mm laudis
- 15 mm OSB plaat
- 100 mm teraskonstruktsioon
- 100 x 50 mm puukass
- 15 mm OSB plaat
- 15 mm laudis
- S12 - 15 mm laudis
- 15 mm OSB plaat
- 100 mm teraskonstruktsioon
- 100 x 50 mm puukass
- 15 mm OSB plaat
- 15 mm laudis
- S2 - 15 mm laudis
- 15 mm OSB plaat
- 100 x 50 mm puukass, sammuga 600 mm
- 15 mm OSB plaat
- 15 mm laudis
- S21 - 15 mm OSB plaat, värvitud välg
- 100 x 50 mm puukass, sammuga 600 mm
- 15 mm OSB plaat, värvitud välg
- S22 - 15 mm laudis
- 15 mm OSB plaat
- 100 x 50 mm puukass, sammuga 600 mm
- 15 mm OSB plaat, värvitud välg
- S23 - 15 mm laudis
- 15 mm OSB plaat
- 100 x 50 mm puukass
- S3 - 10 mm kirgpa, karastatud klaas
- S4 - 13 mm kipsplaad
- 12 mm viirveerplaat
- 66 mm karkass
- 50 mm mineraalvill
- 12 mm viirveerplaat
- 13 mm kipsplaad
- S41 - 13 mm kipsplaad
- 66 mm karkass
- 50 mm mineraalvill
- 12 mm viirveerplaat
- S42 - 13 mm kipsplaad
- 13 mm kipsplaad
- 66 mm karkass
- S5 - 200 mm fbo ptkk, pahtelatud, värvitud

PÕRANDATE TÕUBID

- PK1 - teraskonstruktsioon

LAGEDE TÕUBID

- LK1 - teraskonstruktsioon

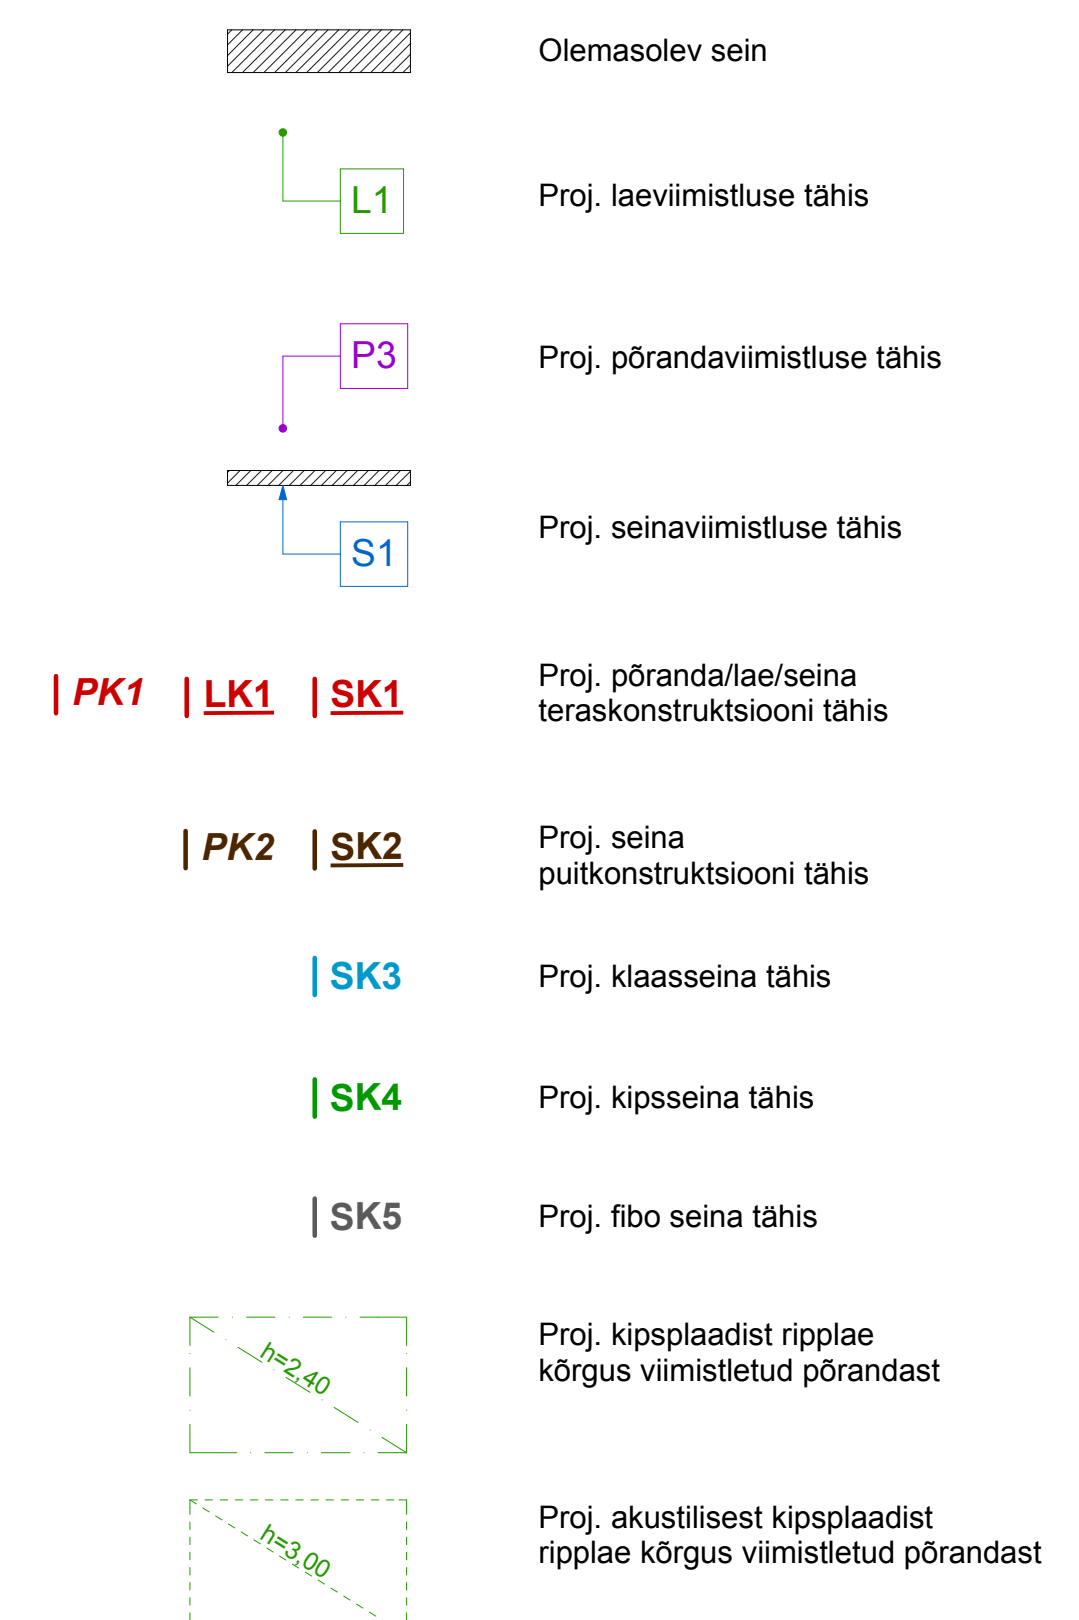

Objekt LENNE OÜ bürooruumid
Kõrva 00, Tallinn, EESTI

Juonise nimet 2. korruse vahetasandi ehitus- ja viimistlusplaan

Töötleja KAMP ARHITEKTID

Arhitekt J. Skokimovski, M. Riud

Projekti oja Sisekujundus

Mõõtkava 1:50

Töö number 13025

Staudium Tööprojekt

Kaupaev 17.01.2014

Märkusid:
- Klaaslaudsega seintel on 15 mm OSB plaat + 5 mm niiskust
- Kõrgekstruuri seinad paigaldada vit.