

Eluhoone:	
A: x = 6432459.82 y = 643072.50	
B: x = 6432450.03 y = 643081.54	
C: x = 6432443.72 y = 643074.71	
D: x = 6432446.86 y = 643071.82	
E: x = 6432446.14 y = 643071.04	
F: x = 6432452.80 y = 643064.92	

Abihoone:	
G: x = 6432450.83 y = 643054.39	
H: x = 6432445.06 y = 643060.11	
I: x = 6432436.46 y = 643051.49	
J: x = 6432442.21 y = 643045.75	

TEHNILISED NÄITAJAD:


1. krundi pindala 5007 m2

Eluhoone:	
2. ehitisealune pind	133,2 m2
3. eluruumide pind	137,8 m2
4. suletud netopind	137,8 m2
5. köetav pind	137,8 m2
6. brutopind	163,1 m2
7. tehnruumide pind	0 m2
8. terrassi pind	45,3 m2
9. rõdu pind	33,8 m2
10. ehitise maht	489 m3
11. ehitise kõrgus	6 m
12. ehitise abs. kõrgus	136,5 m
13. ehitise pikkus	13,3 m
14. ehitise laius	10,3 m
15. tulepüsivus	TP3
16. korruselisus:	2

Abihoone:	
17. ehitisealune pind	99,2 m2
18. eluruumide pind	119,5 m2
19. suletud netopind	119,5 m2
20. köetav pind	119,5 m2
21. brutopind	135,5 m2
22. tehnruumide pind	0 m2
23. rõdu pind	28,9 m2
24. ehitise maht	414 m3
25. ehitise kõrgus	6 m
26. ehitise abs. kõrgus	137,1 m
27. ehitise pikkus	10,1 m
28. ehitise laius	7,2 m
29. tulepüsivus	TP3
30. korruselisus:	2


Eksplikatsioon:

1. Projekteeritav suvila eluhoone
2. Projekteeritav suvila abihoone
3. Prügikonteiner
4. Parkla
5. Rajatav vee ja kanalisatsiooni liitumiskoht

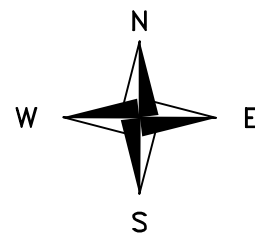

X= 6432450
Y= 642950

X= 6432400
Y= 643100

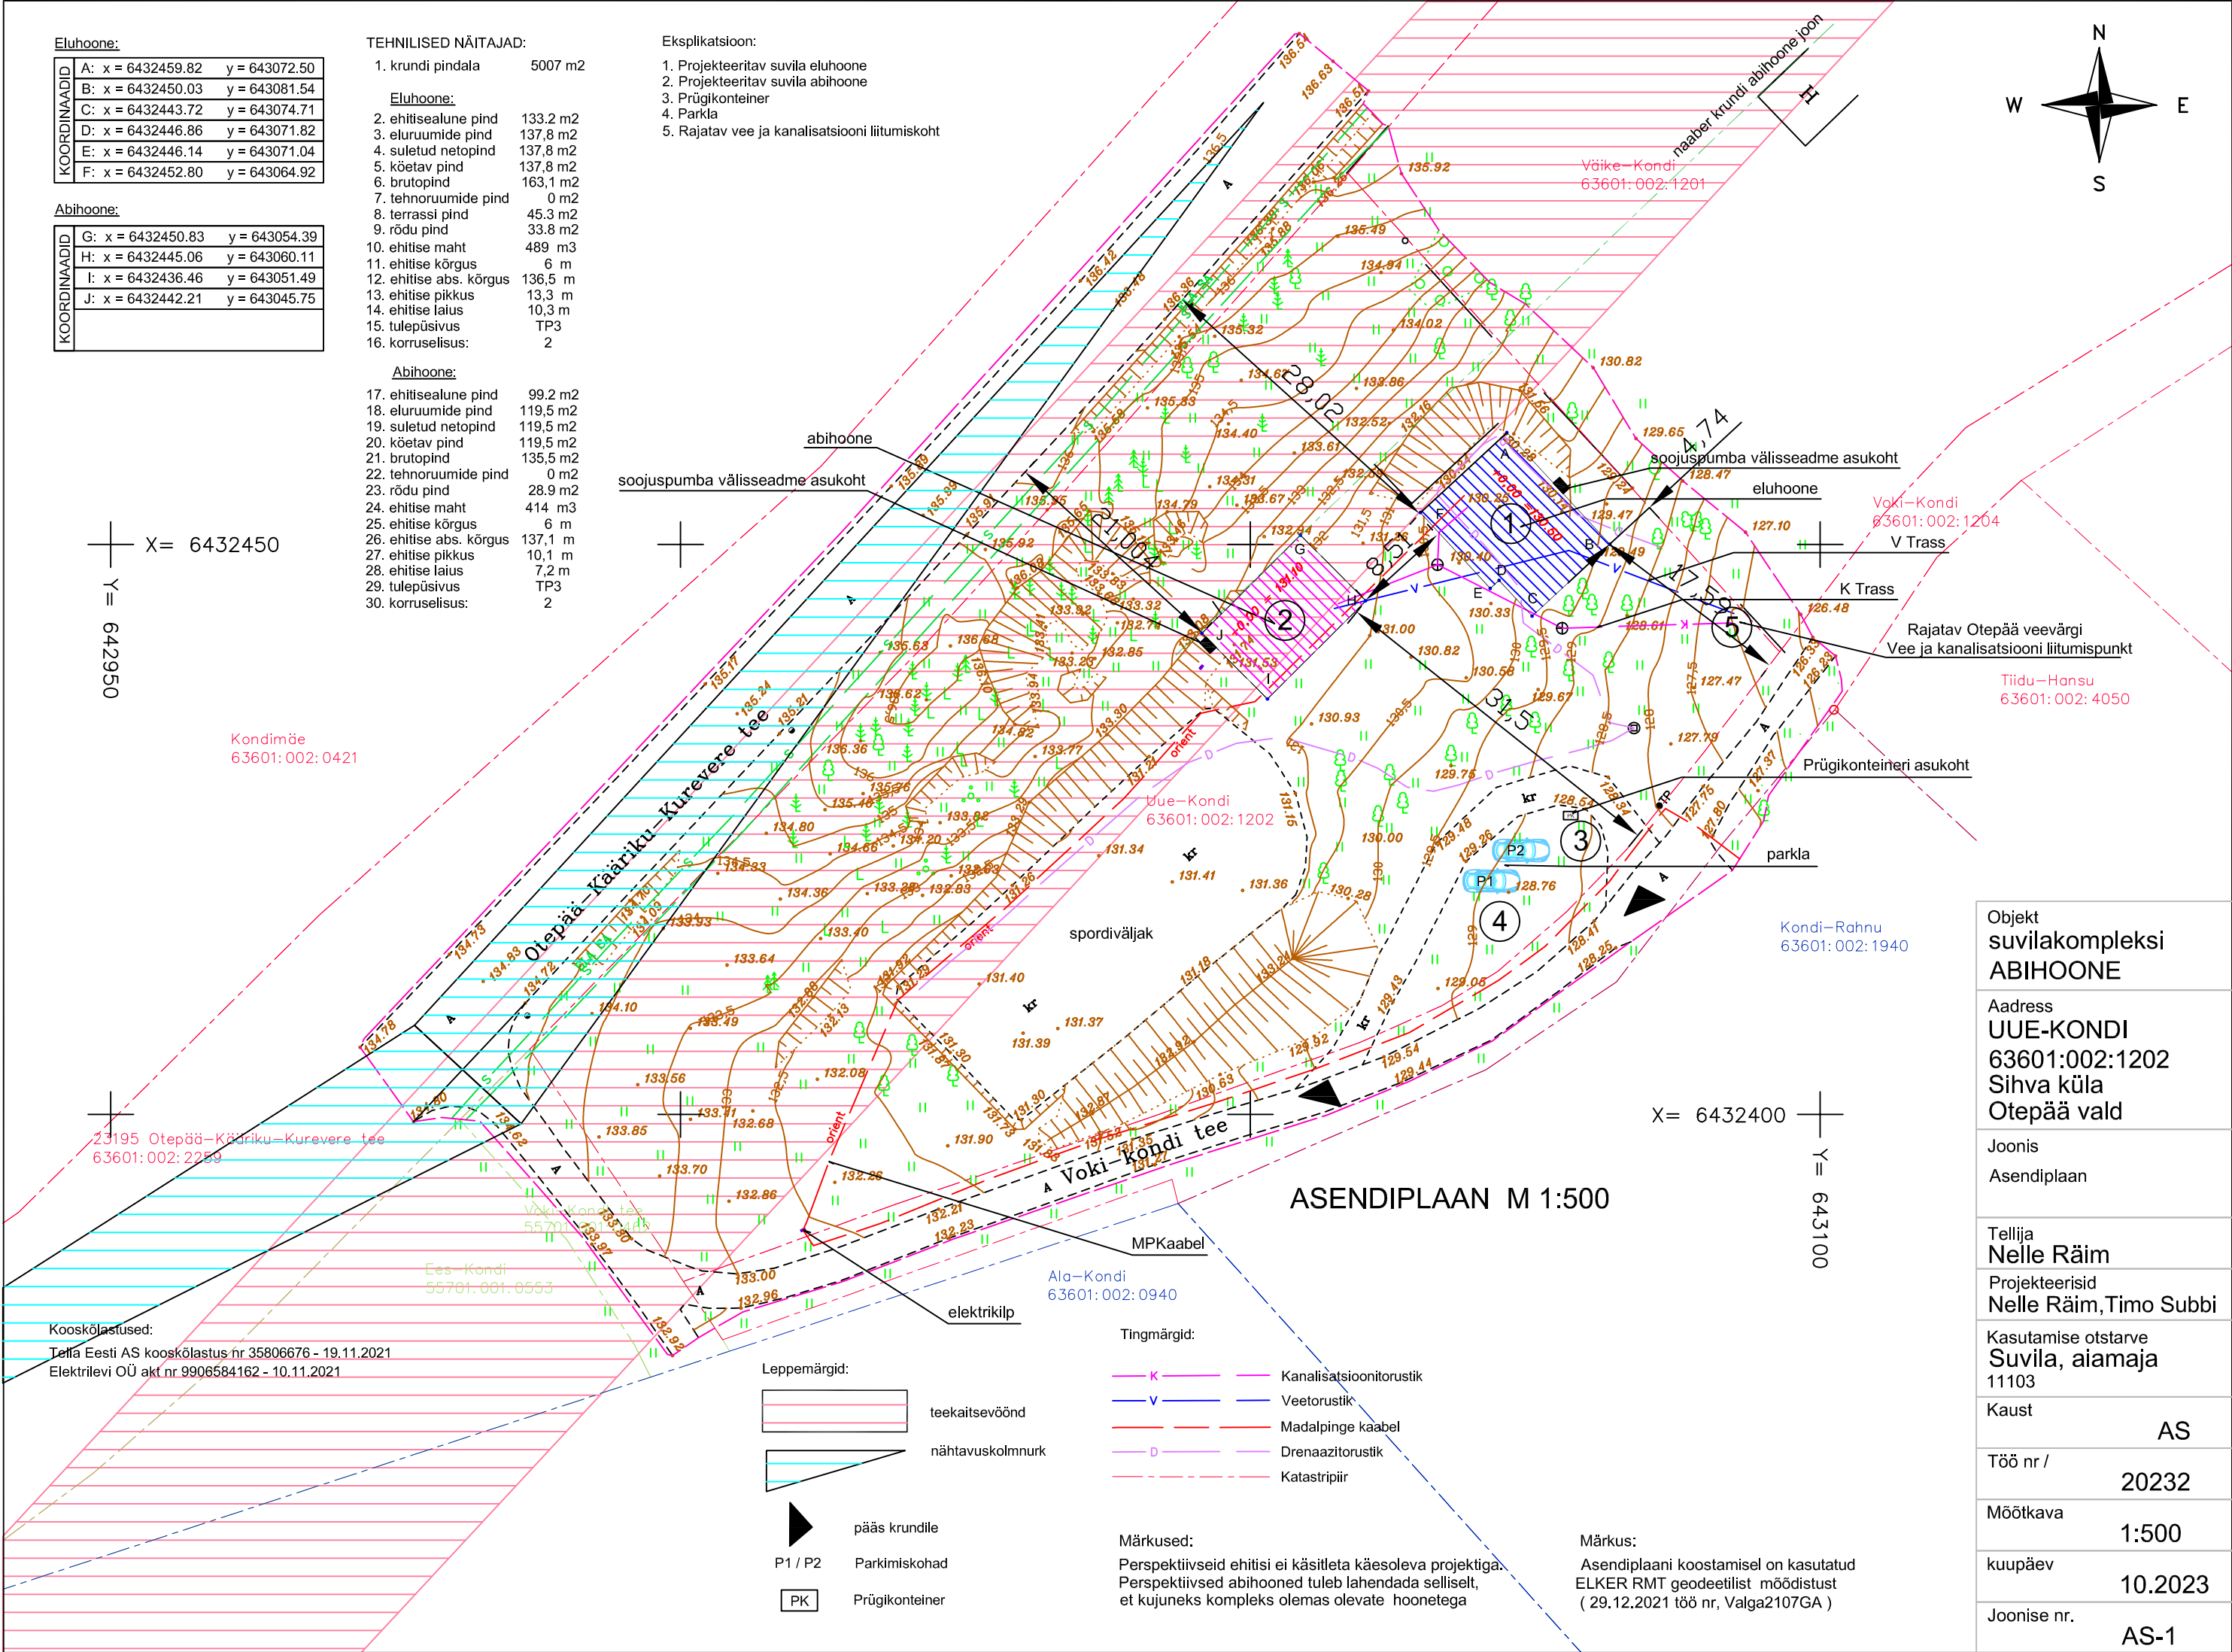

Objekt suvilakompleksi ABIHOONE	
Aadress UUE-KONDI 63601:002:1202 Sihva küla Otepää vald	
Joonis Asendiplaan	
Tellija Nelle Räim	
Projekteerisid Nelle Räim, Timo Subbi	
Kasutamise otstarve Suvila, aiamaja 11103	
Kaust	AS
Töö nr /	20232
Mõõtkava	1:500
kuupäev	10.2023
Joonise nr.	AS-1